


PLANTA BAIXA  
ESCALA: 1/750

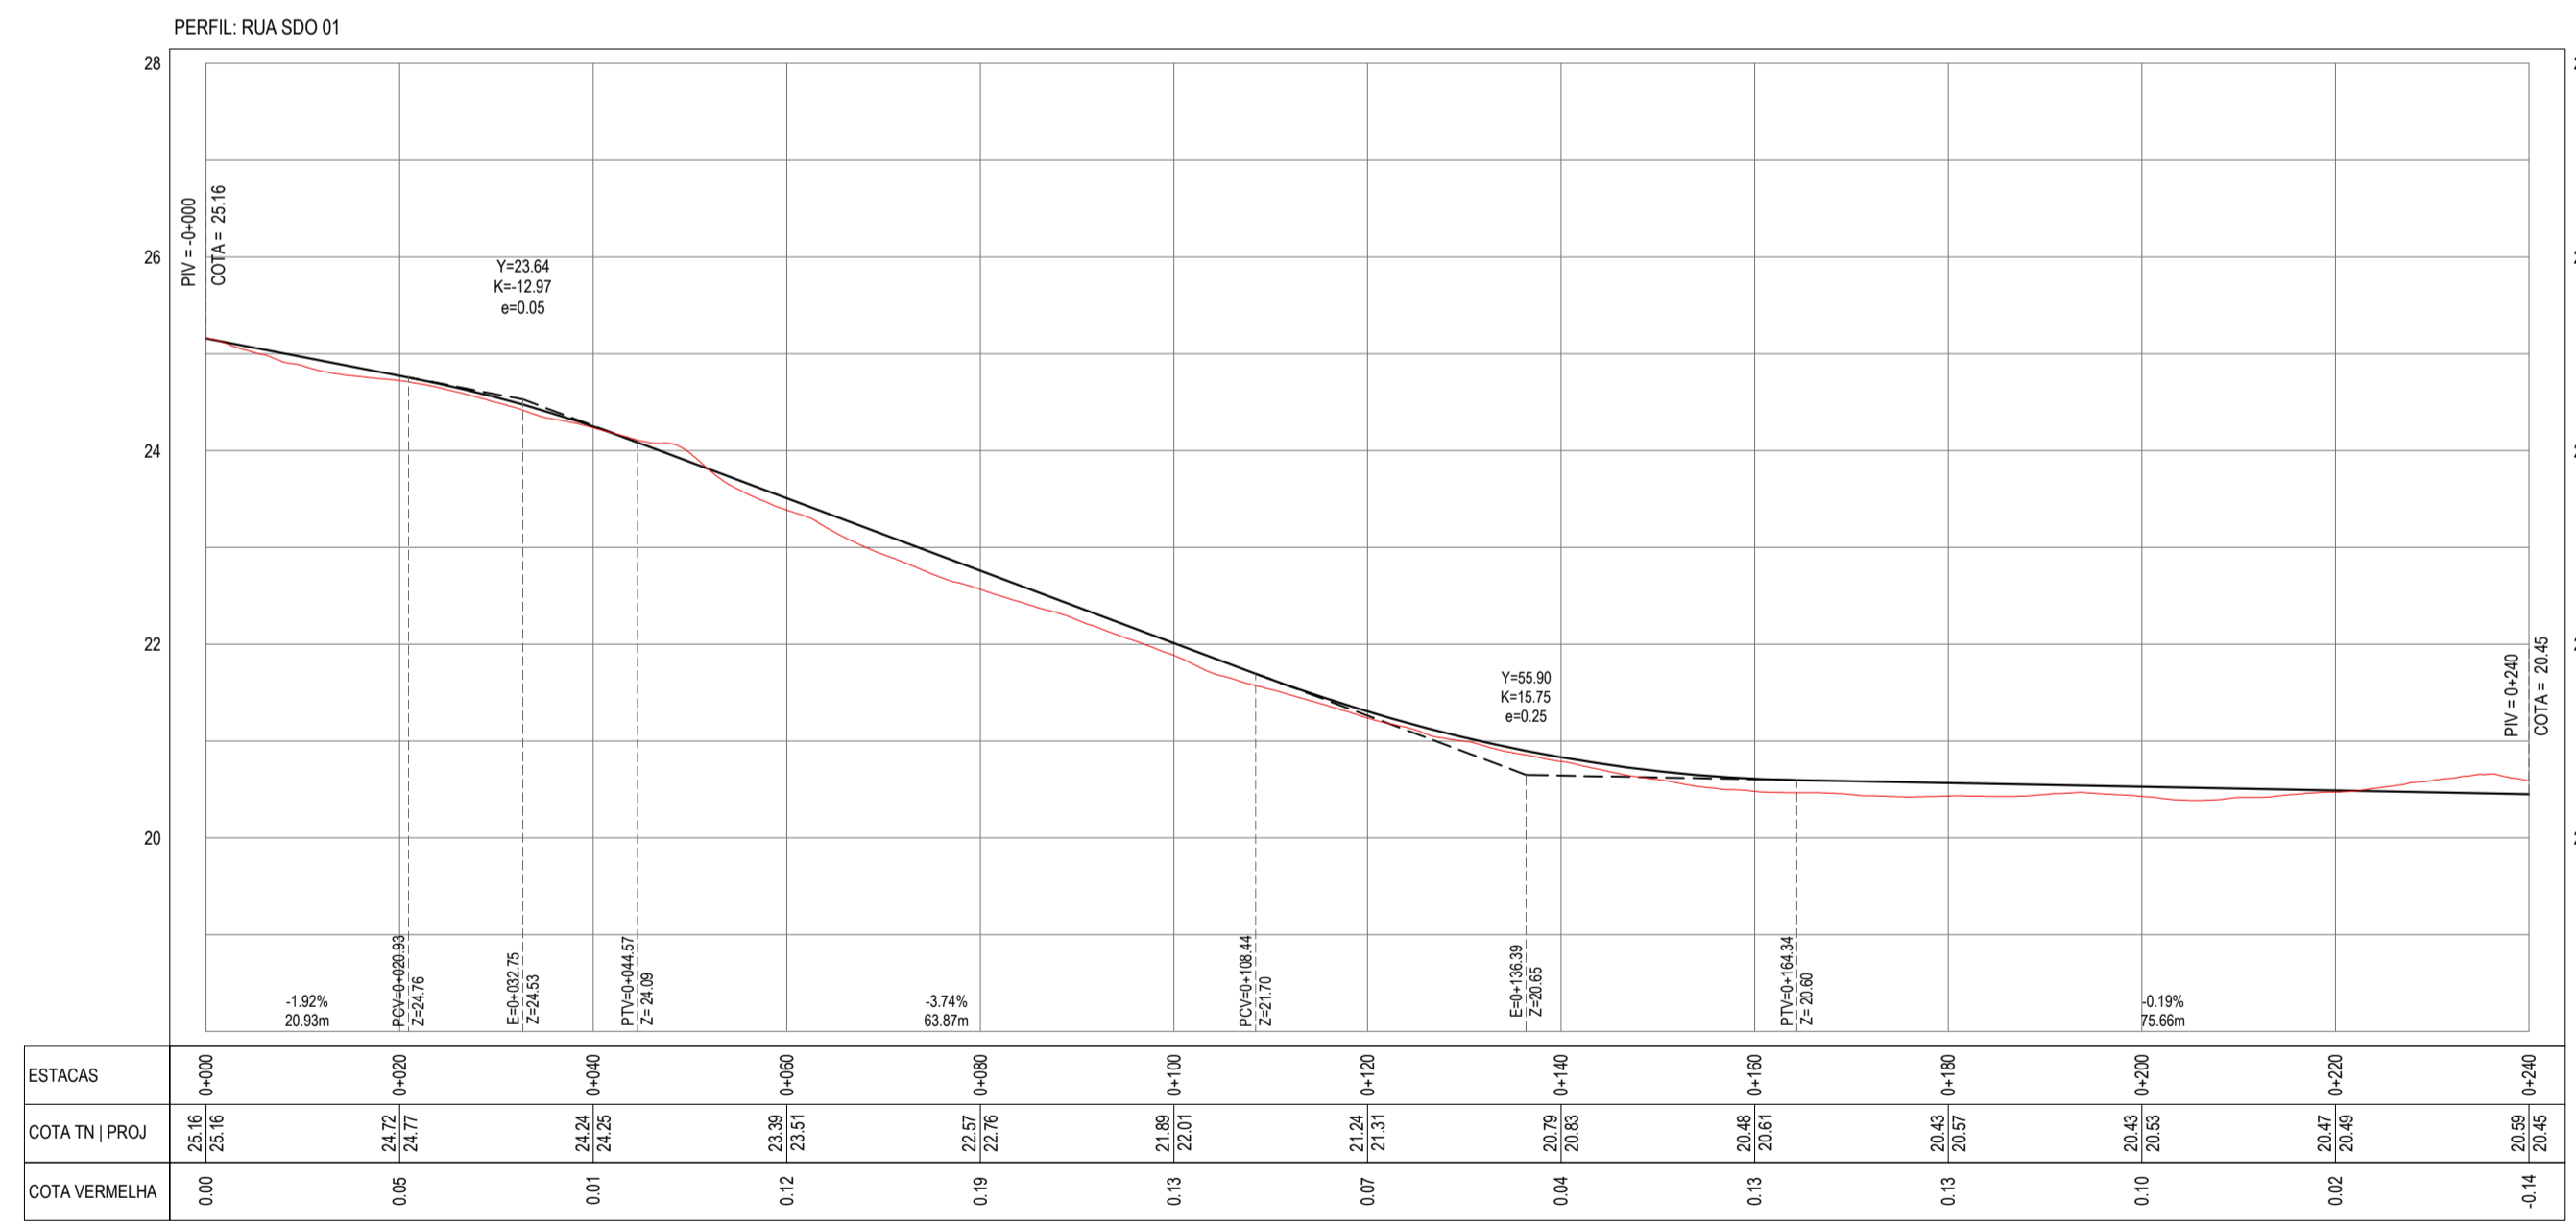

PERFIL LONGITUDINAL  
ESCALA: H 1/750 | V 1/75

PLANTA CHAVE



NOTAS  
SISTEMA DE COORDENADAS - SIRGAS (SIRGAS 2000)  
MERIDIANO CENTRAL - 38° W GR  
PROJEÇÃO UNIVERSAL DE MERCATOR (UTM) - ZONA 24M

LEGENDA - EM PLANTA

- MEIO-FIO EXISTENTE
- MEIO-FIO PROJETADO
- CERCA
- PROJEÇÃO COBERTURA/EDIFICAÇÃO
- VEGETAÇÃO
- TRECHOS NÃO PAVIMENTADOS
- TRECHO PROJETADO
- CURVA DE NÍVEL
- POSTE
- MURO
- ALINHAMENTO (ESTACAS)
- SENTIDO DA ÁGUA
- PAVIMENTAÇÃO ASFÁLTICA

LEGENDA - EM PERFIL

- TERRENO NATURAL - PERFIL LONGITUDINAL
- TERRENO PROJETADO - PERFIL LONGITUDINAL

SINALIZAÇÃO VERTICAL

- R-1 - PARADA OBRIGATORIA
- PLACA DUPLA DE IDENTIFICAÇÃO DE LOGRADOURO

SINALIZAÇÃO HORIZONTAL

- LINHA DE RETENÇÃO (MARCA TRANSV.)
- LINHA DE BORDO
- LINHA SIMPLES SECCIONADA
- LINHA DUPLA CONTÍNUA
- SINAL DE PARE

ASSINATURAS E APROVAÇÃO

PROJETISTA: LEONARDO SILVEIRA LIMA  
ENGENHEIRO CIVIL - RNP: 091581987

**GEO PAC**  
AV. PADRE ANTONIO TOMAZ, N.º 1620, SALA 301/302  
BARRIO ABOCADA, FORTALEZA  
FONE: 85 3041-3141 | EMAIL: GEO.PAC@GEO.PAC.COM.BR

PROPRIETÁRIO: PREFEITURA MUNICIPAL DE ARACATIGE  
PROJETO: PAVIMENTAÇÃO, SINALIZAÇÃO E DRENAGEM EM DIVERSAS RUAS  
IDENTIFICAÇÃO DOS DESENHOS:  
01. PLANTA BAIXA  
02. PERFIL LONGITUDINAL

TÍTULO: CACIMBA FUNDA - ARACATIGE  
DATA: ABR2022  
PRONCHA: 03/19  
ESCALA: INDICADA  
CONTROLE: ARCT/22.41