


PLANTA BAIXA
ESCALA: 1/500

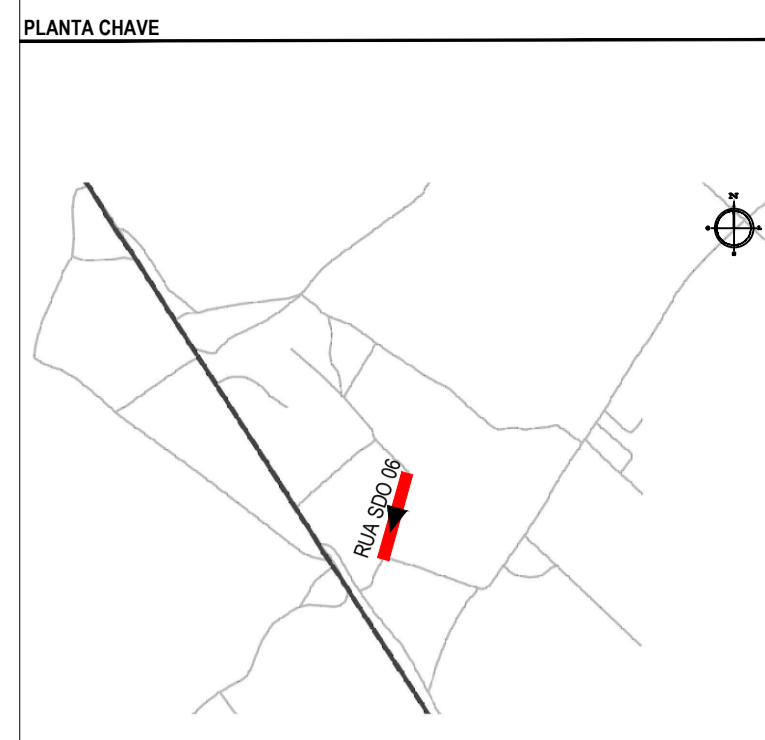


NOTAS
SISTEMA DE COORDENADAS - SIRGAS (SIRGAS 2000)
MERIDIANO CENTRAL - 39° W GR.
PROJEÇÃO UNIVERSAL DE MERCATOR (UTM) - ZONA 24M

- LEGENDA - EM PLANTA**
- MEIO-FIO EXISTENTE
 - MEIO-FIO PROJETADO
 - CERCA
 - PROJEÇÃO COBERTA/EDIFICAÇÃO
 - VEGETAÇÃO
 - TRECHOS NÃO PAVIMENTADOS
 - TRECHO PROJETADO
 - CURVA DE NÍVEL
 - POSTE
 - MURO
 - ALINHAMENTO (ESTACAS)
 - SENTIDO DA ÁGUA
 - PASSAGEM MOLHADA
 - TRECHO PROJETADO EM CALÇAMENTO EXISTENTE

- LEGENDA - EM PERFIL**
- TERRENO NATURAL - PERFIL LONGITUDINAL
 - TERRENO PROJETADO - PERFIL LONGITUDINAL

- SINALIZAÇÃO VERTICAL**
- R-1 - PARADA OBRIGATORIA
 - PLACA DUPLA DE IDENTIFICAÇÃO DE LOGRADOURO

- SINALIZAÇÃO HORIZONTAL**
- LINHA DE RETENÇÃO (MARCA TRANSV.)
 - LINHA DE BORDO
 - LINHA SIMPLES SECCIONADA
 - LINHA DUPLA CONTÍNUA
 - PARE SINAL DE PARE

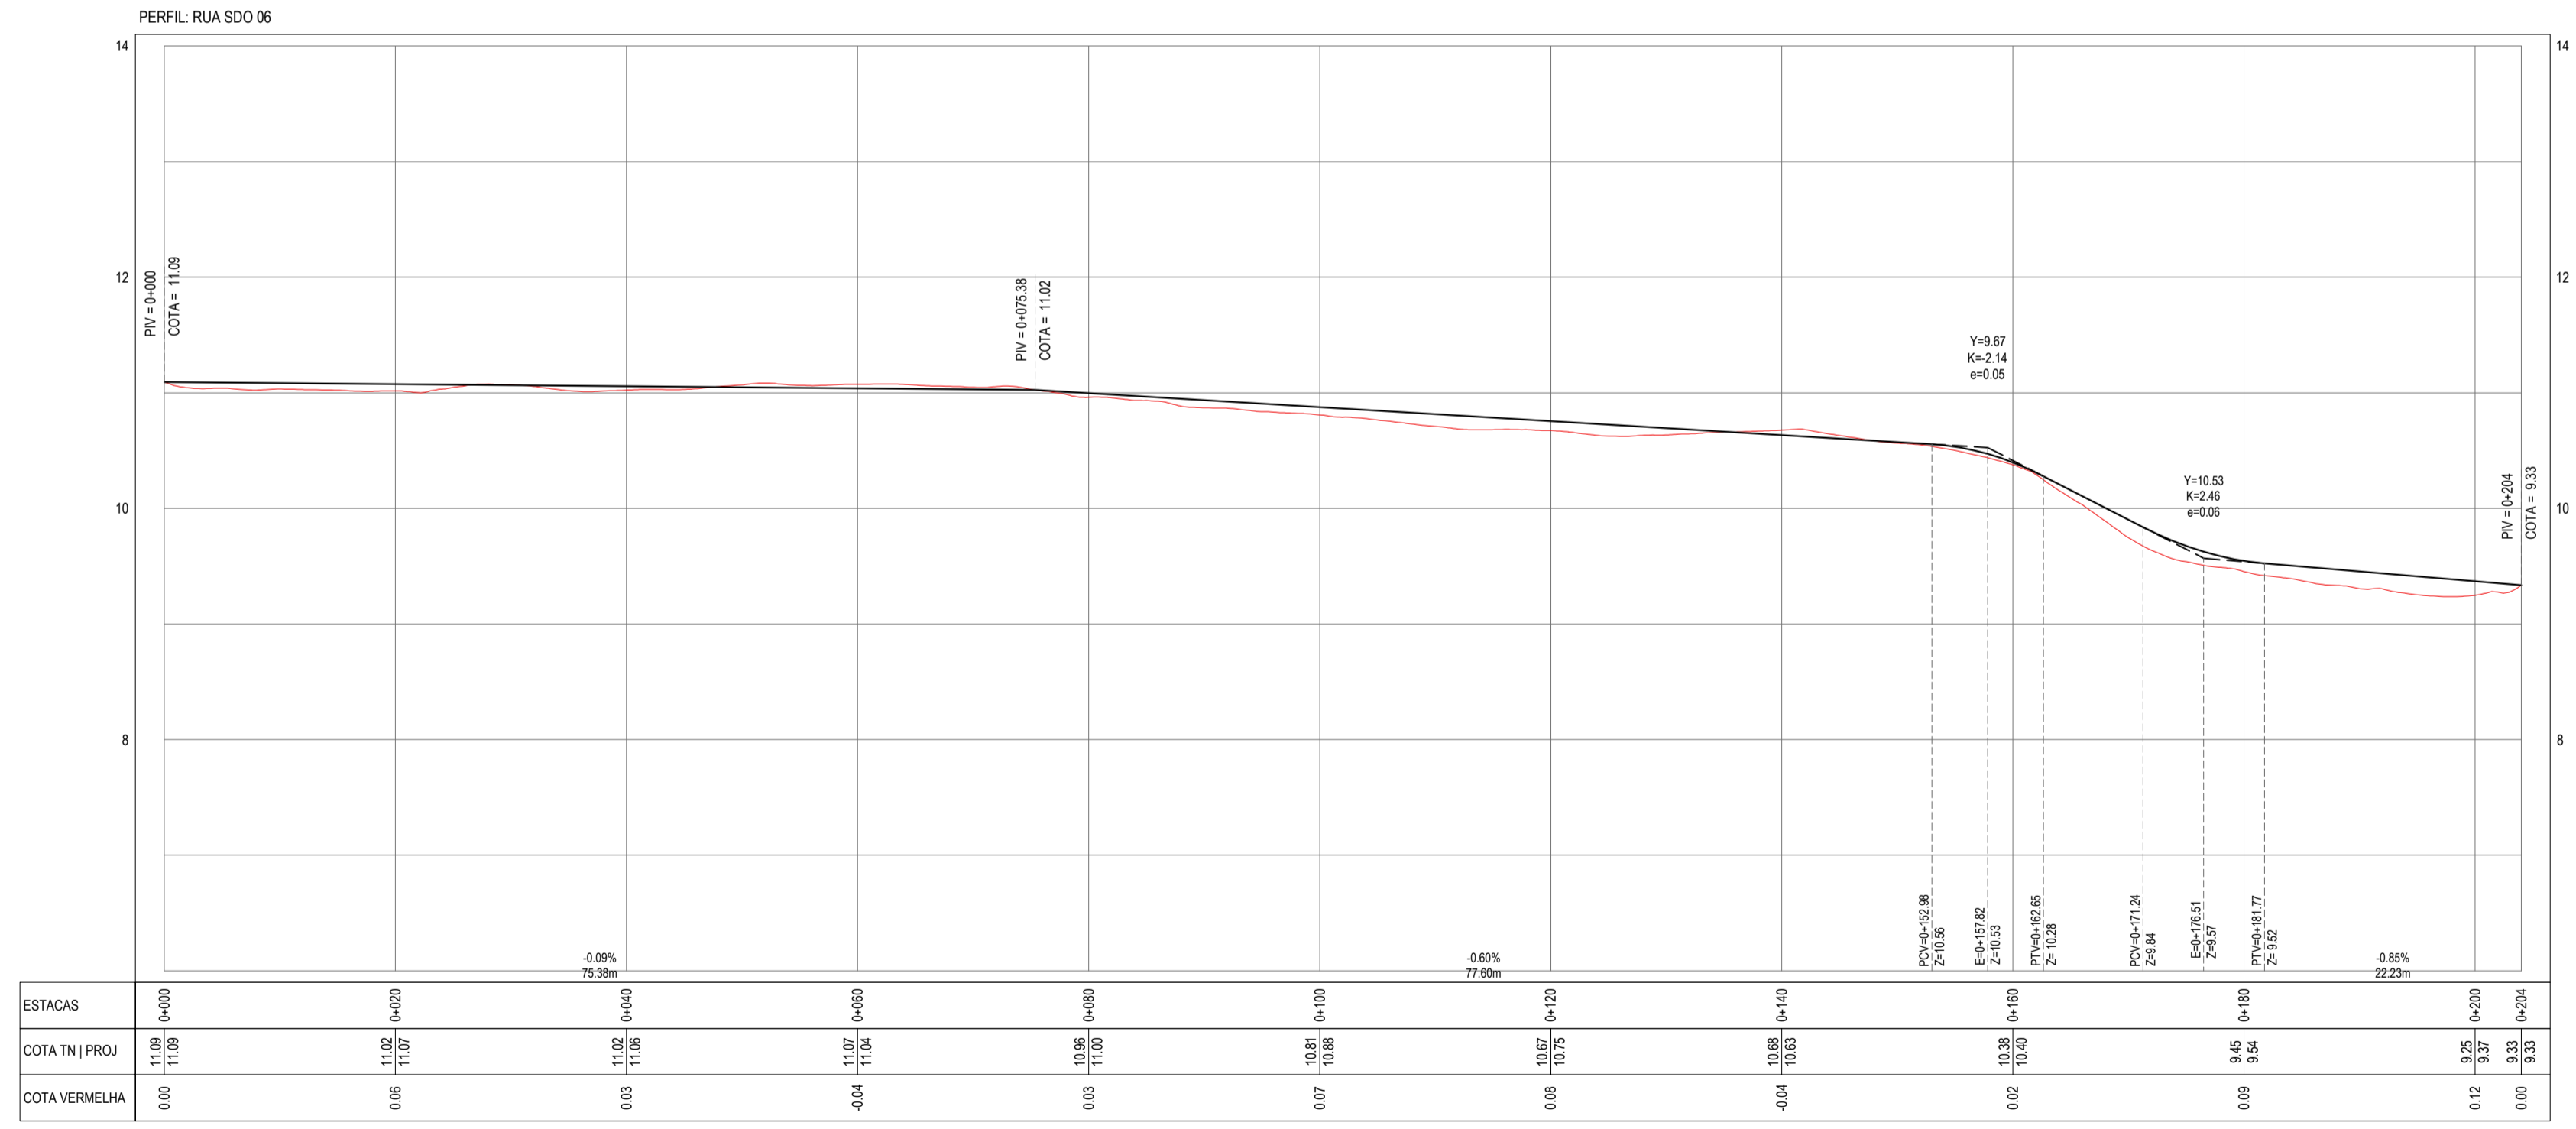

PERFIL LONGITUDINAL
ESCALA: H 1/1500 | V 1/50

ESTACAS	0+000	0+200	0+400	0+600	0+800	0+1000	0+1200	0+1400	0+1600	0+1800	0+2000	0+204
COTA TN PRU	11,09	11,07	11,06	11,07	11,08	11,08	10,97	10,93	10,38	9,45	9,25	9,33
COTA VERMELHA	0,00	0,06	0,03	0,04	0,05	0,07	0,08	0,04	0,02	0,09	0,12	0,07

ASSINATURAS E APROVAÇÃO

PROJETISTA: *Leonardo Silveira Lima*
LEONARDO SILVEIRA LIMA
ENGENHEIRO CIVIL - RNP: 091581987

PROPRIETÁRIO:

GEOPAC AV. PADRE ANTONIO TOMAS, N.º 1420, SALA 301/302
BARRIO ASCORA FORTALIZACAO FONE: 85 341-3441 | EMAIL: GEOPAC@GEOPAC.COM.BR

PROPRIETÁRIO:
PREFEITURA MUNICIPAL DE ARACATICE

PROJETO:
PAVIMENTAÇÃO, SINALIZAÇÃO E DRENAGEM EM DIVERSAS RUAS

IDENTIFICAÇÃO DOS DESENHOS:
01. PLANTA BAIXA
02. PERFIL LONGITUDINAL