




PLANTA BAIXA
ESCALA: 1/750

PLANTA CHAVE

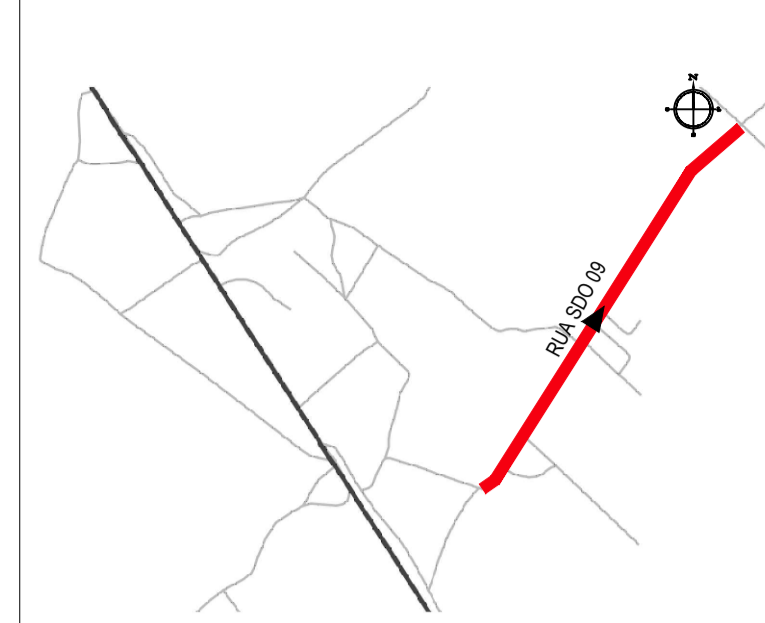

NOTAS
SISTEMA DE COORDENADAS - SIRGAS (SIRGAS 2000)
MERIDIANO CENTRAL - 39° W GR.
PROJEÇÃO UNIVERSAL DE MERCATOR (UTM) - ZONA 24M

LEGENDA - EM PLANTA

- MEIO-FIO EXISTENTE
- MEIO-FIO PROJETADO
- CERCA
- PROJEÇÃO COBERTA EDIFICAÇÃO
- VEGETAÇÃO
- TRECHOS NÃO PAVIMENTADOS
- TRECHO PROJETADO
- CURVA DE NÍVEL
- POSTE
- MURO
- ALINHAMENTO (ESTACAS)
- SENTIDO DA ÁGUA
- PAVIMENTAÇÃO ASFÁLTICA
- TRECHO PROJETADO EM CALÇAMENTO EXISTENTE

LEGENDA - EM PERFIL

- TERRENO NATURAL - PERFIL LONGITUDINAL
- TERRENO PROJETADO - PERFIL LONGITUDINAL

SINALIZAÇÃO VERTICAL



SINALIZAÇÃO HORIZONTAL

- LINHA DE RETENÇÃO (MARCA TRANSV.)
- LINHA DE BORDO
- LINHA SIMPLES SECCIONADA
- LINHA DUPLA CONTÍNUA

ÁREAS IRREGULARES

SEQUÊNCIA	ÁREA (m²)
01	33,30
02	39,62
03	40,10

* AS ÁREAS IRREGULARES FORAM PROJETADAS PARA SEREM CONTABILIZADAS NO ORÇAMENTO.

ÁREAS PAVIMENTADAS A SEREM REVESTIDAS EM ASFALTO


ESTACA INICIAL	ESTACA FINAL
0+489,00	1+017,00

* AS ÁREAS COM PAVIMENTO EM PARALELO EXISTENTES A SEREM REVESTIDAS EM ASFALTO ESTÃO CONTABILIZADAS NO ORÇAMENTO.

ASSINATURAS E APROVAÇÃO

PROJETISTA: *Leonardo Silveira Lima*
LEONARDO SILVEIRA LIMA
ENGENHEIRO CIVIL - RNP: 091551987

PROPRIETÁRIO: _____

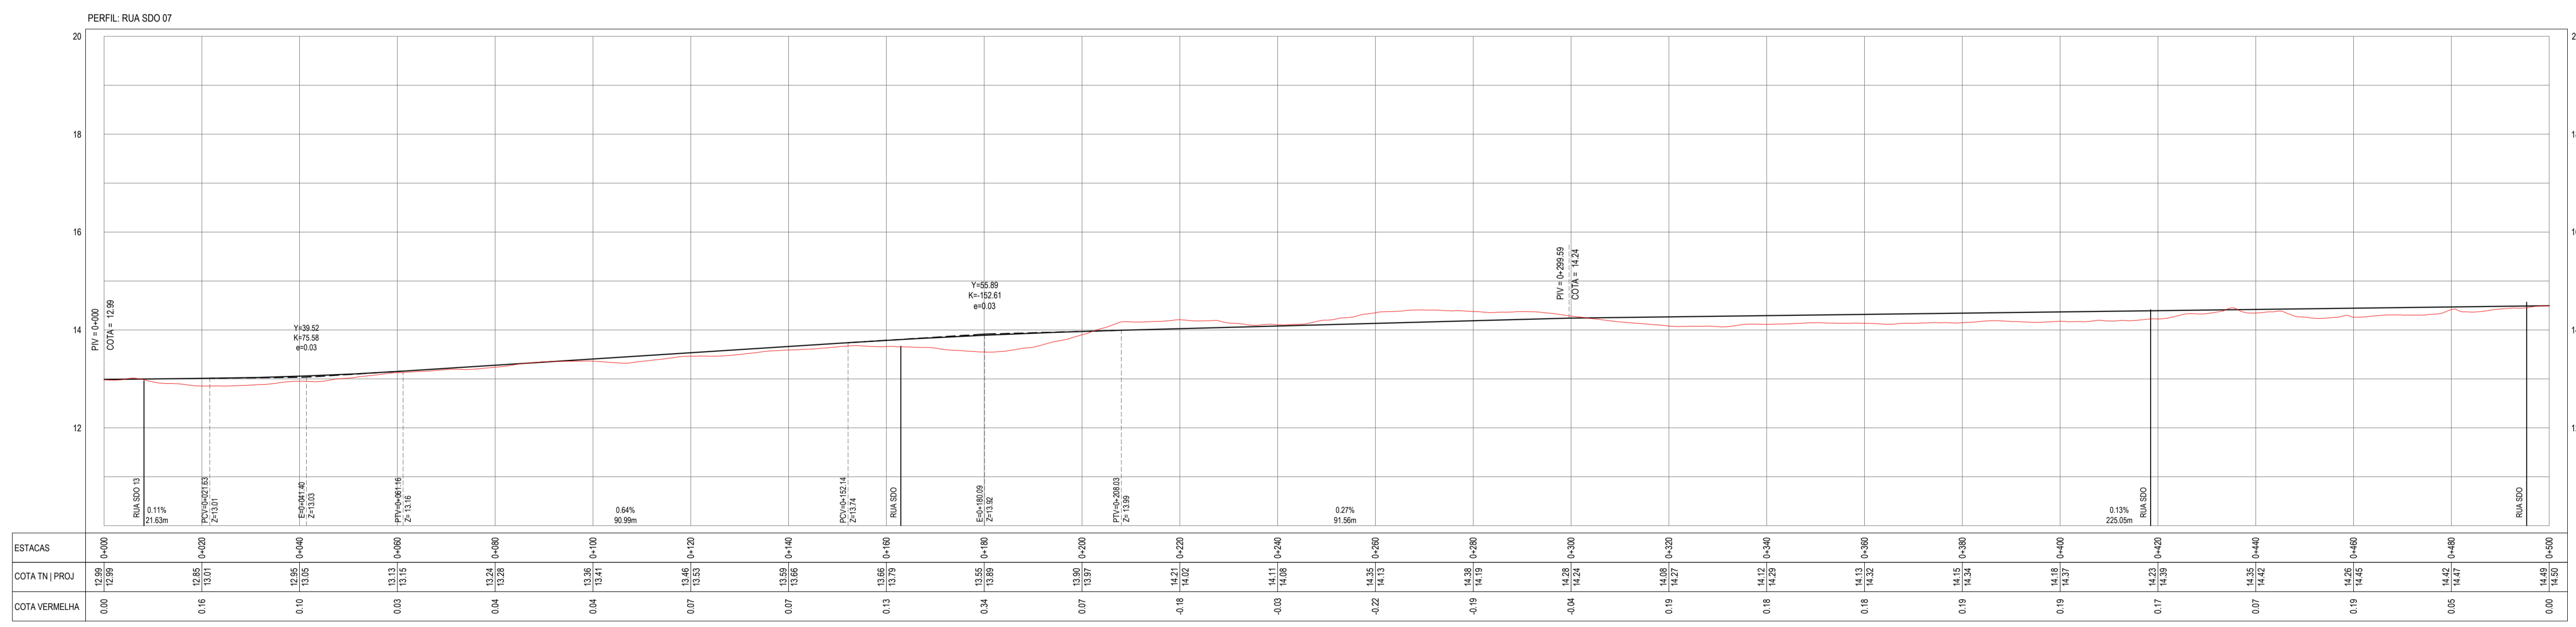

ESTACAS	0+000	0+100	0+200	0+300	0+400	0+500	0+600	0+700	0+800	0+900
COTA TN PROJ.	12,99	13,05	13,11	13,17	13,23	13,29	13,35	13,41	13,47	13,53
COTA VERMELHA	0,00	0,16	0,32	0,48	0,64	0,80	0,96	1,12	1,28	1,44

PERFIL LONGITUDINAL
ESCALA: H 1/750 | V 1/750



PROPRIETÁRIO:
PREFEITURA MUNICIPAL DE ARACATICE
PROJETO:
PAVIMENTAÇÃO, SINALIZAÇÃO E DRENAGEM EM DIVERSAS RUAS
PROJETO DE PAVIMENTAÇÃO, SINALIZAÇÃO E DRENAGEM DA RUA SDO 07
IDENTIFICAÇÃO DOS DESENHOS:
01. PLANTA BAIXA
02. PERFIL LONGITUDINAL

TÍTULO: CACIMBA FUNDA - ARACATICE
DATA: ABR/2022
PRONCHIA: 09/18
DESENHADO: LEONARDO SILVEIRA
ESCALA: INDICADA
CONTROLE: ARCT/222.41