


PLANTA BAIXA
ESCALA: 1/750

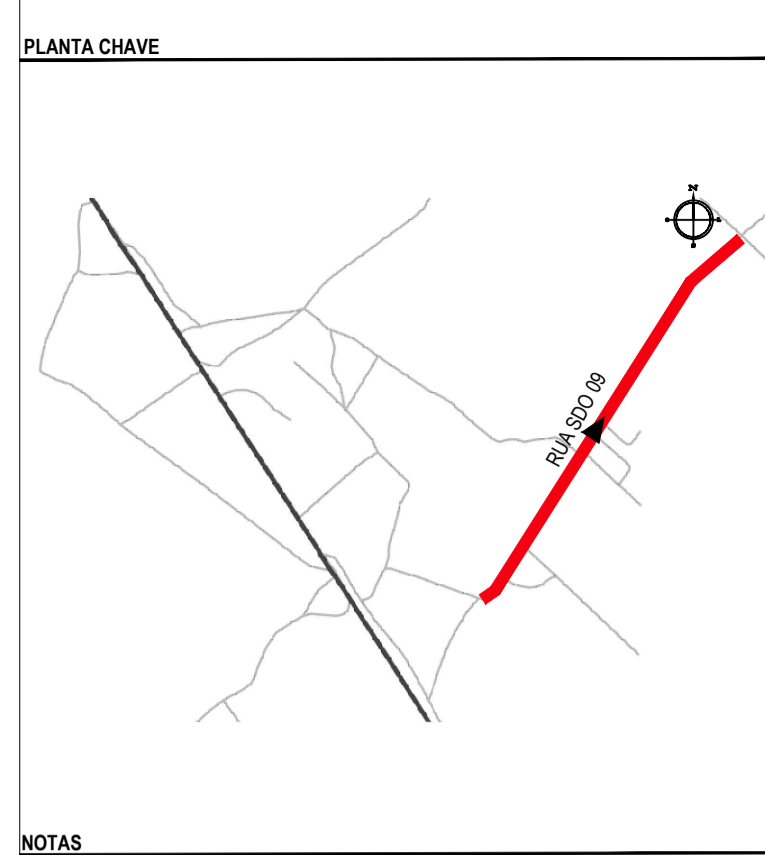

NOTAS
SISTEMA DE COORDENADAS - SIRGAS (SIRGAS 2000)
MERIDIANO CENTRAL - 39° W GR.
PROJEÇÃO UNIVERSAL DE MERCATOR (UTM) - ZONA 24M

- LEGENDA - EM PLANTA
- MEIO-FIO EXISTENTE
 - MEIO-FIO PROJETADO
 - CERCA
 - PROJEÇÃO COBERTURA/EDIFICAÇÃO
 - VEGETAÇÃO
 - TRECHOS NÃO PAVIMENTADOS
 - TRECHO PROJETADO
 - CURVA DE NÍVEL
 - POSTE
 - MURO
 - ALINHAMENTO (ESTACAS)
 - SENTIDO DA ÁGUA
 - PAVIMENTAÇÃO ASFÁLTICA
 - TRECHO PROJETADO EM CALÇAMENTO EXISTENTE

- LEGENDA - EM PERFIL
- TERRENO NATURAL - PERFIL LONGITUDINAL
 - TERRENO PROJETADO - PERFIL LONGITUDINAL

- SINALIZAÇÃO VERTICAL
- R-1 - PARADA OBRIGATORIA

- SINALIZAÇÃO HORIZONTAL
- LINHA DE RETENÇÃO (MARCA TRANSV.)
 - LINHA DE BORDO
 - LINHA SIMPLES SECCIONADA
 - LINHA DUPLA CONTÍNUA

ÁREAS IRREGULARES

SEQUÊNCIA	ÁREA(m²)
01	33,30
02	39,62
03	40,10

* AS ÁREAS IRREGULARES FORAM PROJETADAS PARA SEREM CONTABILIZADAS NO ORÇAMENTO.

ÁREAS PAVIMENTADAS A SEREM REVESTIDAS EM ASFALTO


ESTACA INICIAL	ESTACA FINAL
0+489,00	1+017,00

* AS ÁREAS COM PAVIMENTO EM PARALELO EXISTENTES A SEREM REVESTIDAS EM ASFALTO ESTÃO CONTABILIZADAS NO ORÇAMENTO.

ASSINATURAS E APROVAÇÃO

PROJETISTA: *Leonardo Silveira Lima*
LEONARDO SILVEIRA LIMA
ENGENHEIRO CIVIL - RNP: 091551067

PROPRIETÁRIO:

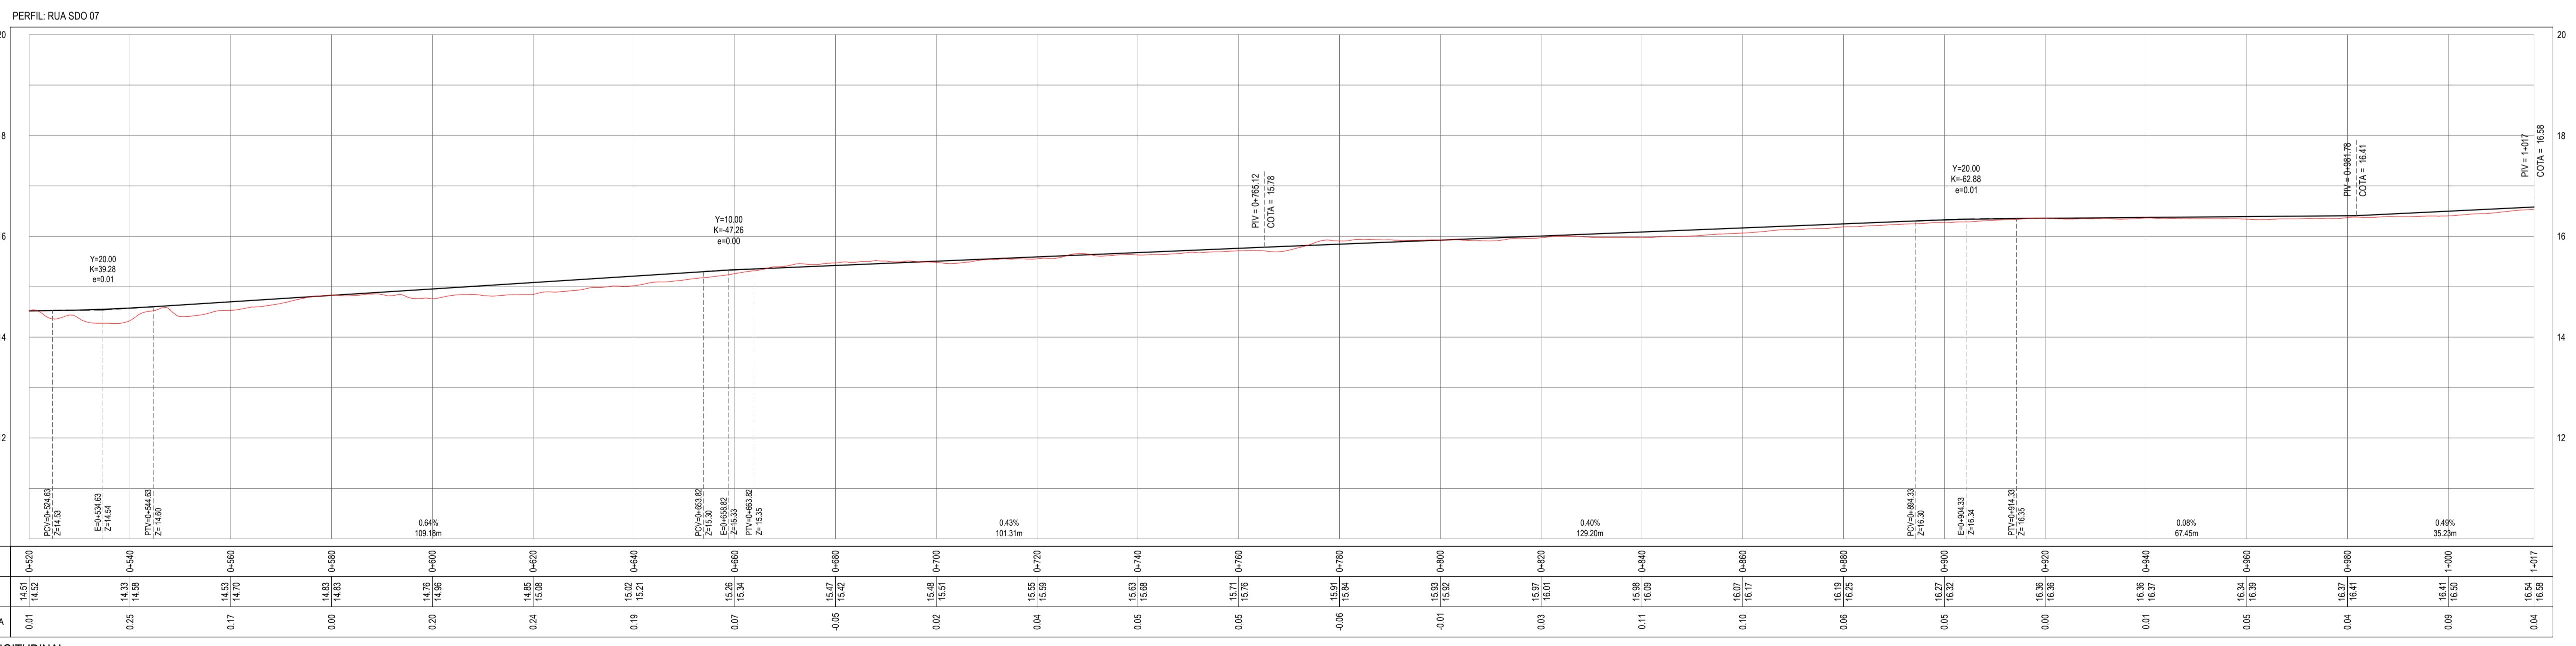

ESTACAS	0+500	0+540	0+580	0+620	0+660	0+700	0+740	0+780	0+820	0+860	0+900	0+940	0+980	1+000	1+017
COTA TN PROJ	14,51 14,52	14,53 14,53	14,54 14,54	14,55 14,55	14,56 14,56	14,57 14,57	14,58 14,58	14,59 14,59	14,60 14,60	14,61 14,61	14,62 14,62	14,63 14,63	14,64 14,64	14,65 14,65	14,66 14,66
COTA VERMELHA	0,01	0,25	0,17	0,00	0,20	0,24	0,19	0,07	-0,05	0,02	0,04	0,05	0,05	0,01	0,04

PERFIL LONGITUDINAL
ESCALA: H 1/750 | V 1/750

GEO PAC AV. PADRE ANTONIO TOMAZ, N° 420, SALA 301/302
BARRIO ALBERTO FONTALAZZAS FONE: 85 3041-3414 | EMAIL: GEO.PAC@GEO.PAC.COM.BR

PROPRIETÁRIO:
PREFEITURA MUNICIPAL DE ARACATU

PROJETO:
PAVIMENTAÇÃO, SINALIZAÇÃO E DRENAGEM EM DIVERSAS RUAS
PROJETO DE PAVIMENTAÇÃO, SINALIZAÇÃO E DRENAGEM DA RUA SDO 07

IDENTIFICAÇÃO DOS DESENHOS:
01. PLANTA BAIXA
02. PERFIL LONGITUDINAL

FECHA: CACIMBA FUNDA - ARACATU DATA: ABR2022 PRORRATA: 10/19
DESENHADO: LEONARDO SILVEIRA ESCALA: INDICADA CONTROLADO: ARCT C22.41