


PLANTA BAIXA
ESCALA: 1/750



PERFIL LONGITUDINAL
ESCALA: H 1/750 V 1/75

PLANTA CHAVE

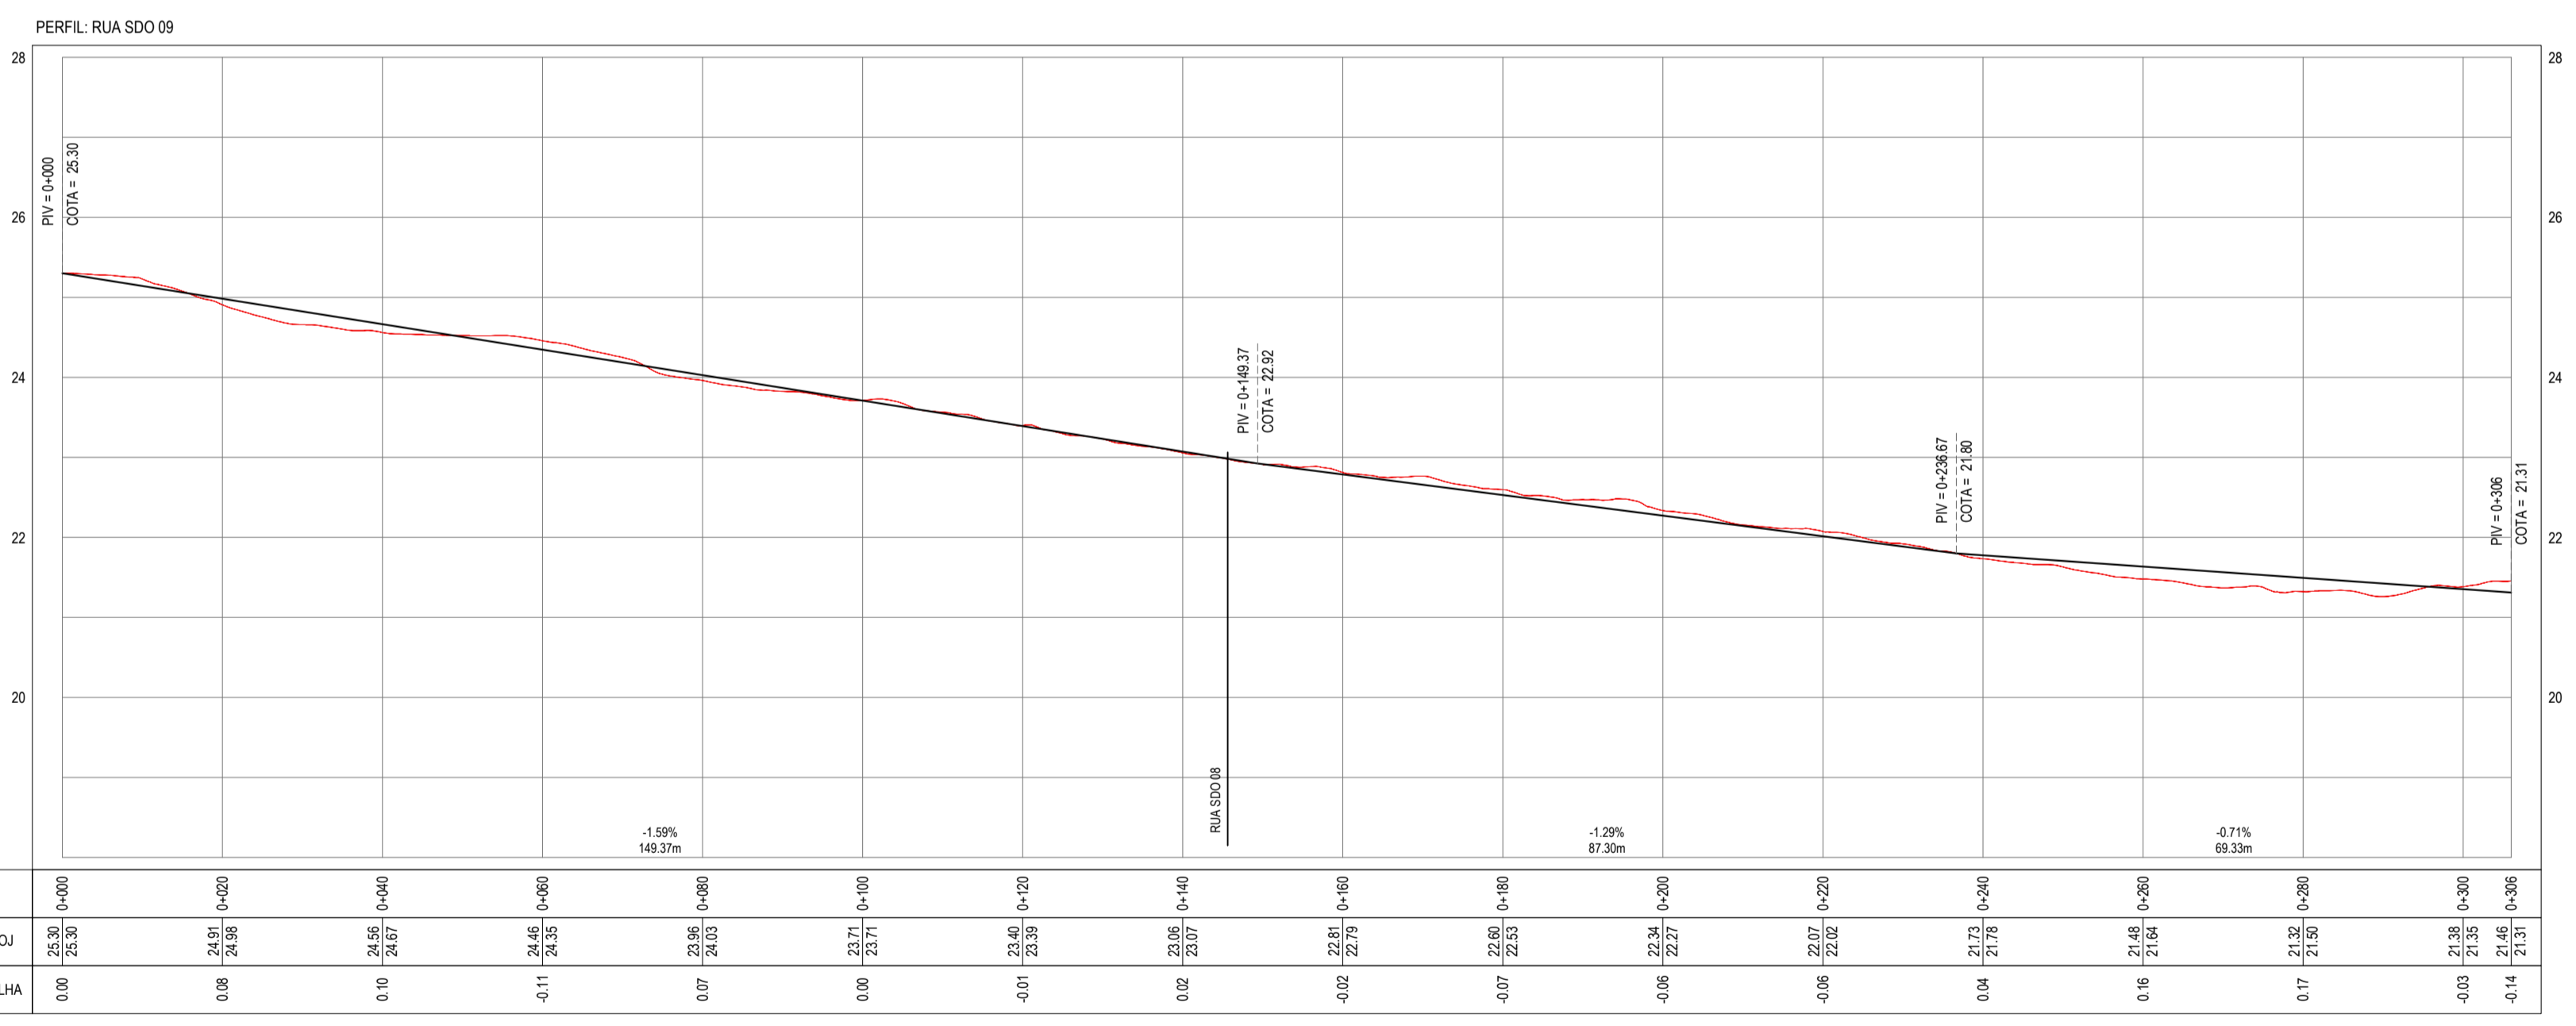

NOTAS
SISTEMA DE COORDENADAS - SIRGAS (SIRGAS 2000)
MERIDIANO CENTRAL - 39° W GR.
PROJEÇÃO UNIVERSAL DE MERCATOR (UTM) - ZONA 24M

LEGENDA - EM PLANTA

- CALÇAMENTO EXISTENTE
- TRECHO PROJETADO
- - - CERCA
- ▭ PROJEÇÃO COBERTA/EDIFICAÇÃO
- ⊗ VEGETAÇÃO
- TRECHOS NÃO PAVIMENTADOS
- ~ CURVA DE NÍVEL
- POSTE
- MURO
- ALINHAMENTO (ESTACAS)
- ▶ SENTIDO DA ÁGUA

LEGENDA - EM PERFIL

- TERRENO NATURAL - PERFIL LONGITUDINAL
- TERRENO PROJETADO - PERFIL LONGITUDINAL

SINALIZAÇÃO VERTICAL



SINALIZAÇÃO HORIZONTAL



ASSINATURAS E APROVAÇÃO

PROJETISTA: *Leonardo Silveira Lima*
LEONARDO SILVEIRA LIMA
ENGENHEIRO CIVIL - RNP: 0915581987

GEOPAC
AV. PADRE ANTONIO TOMAS, N° 200, SALA 301/302
BARRIO ASSOCIA FORTALEZAS
FONE: 85 3043-3141 | EMAIL: GEOPAC@GEOPAC.COM.BR

PROPRIETÁRIO:
PREFEITURA MUNICIPAL DE ARACATIGUE
PROJETO:
PAVIMENTAÇÃO, SINALIZAÇÃO E DRENAGEM EM DIVERSAS RUAS
PROJETO DE PAVIMENTAÇÃO, SINALIZAÇÃO E DRENAGEM DA RUA SDO 09
IDENTIFICAÇÃO DOS DESENHOS:
01. PLANTA BAIXA
02. PERFIL LONGITUDINAL

TITULO: CACIMBA FUNDA - ARACATIGUE
DATA: ABR2022
PRONCHA: 12/19
DESENHO: LEONARDO SILVEIRA
ESCALA: INDICADA
CONTROLE: ARCT 022.41