



PLANTA BAIXA  
ESCALA: 1/750

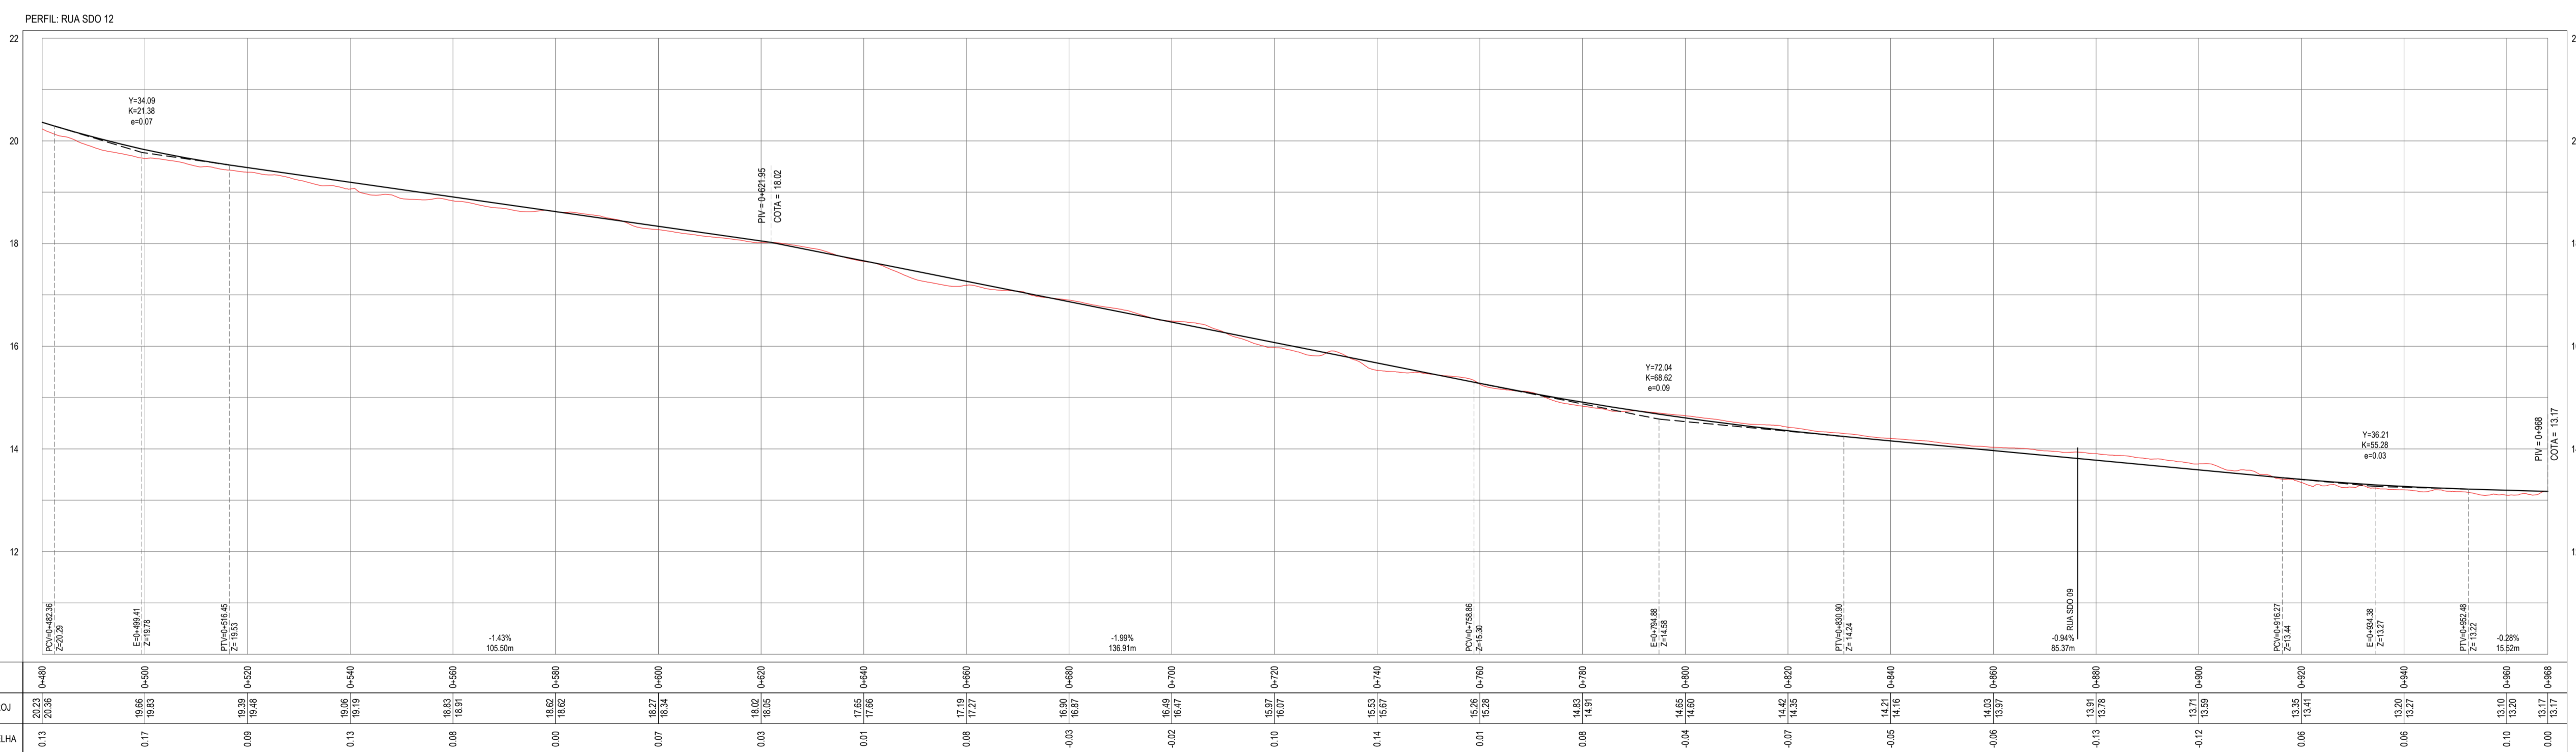

ESTACAS	0+460	0+500	0+600	0+640	0+660	0+680	0+700	0+720	0+740	0+760	0+780	0+800	0+820	0+840	0+860	0+880	0+900	0+920	0+940	0+960	0+968	
COTA TN   PROJ	18,72 20,28	18,66 19,93	18,39 19,42	18,08 19,18	18,82 19,91	18,52 19,62	18,27 19,34	18,02 19,02	17,65 18,68	17,19 18,27	16,91 17,97	16,41 17,41	16,27 17,27	15,26 16,26	14,83 15,81	14,65 15,61	14,52 15,42	14,12 14,12	14,02 13,97	13,91 13,76	13,71 13,58	13,32 13,17
COTA VERMELHA	0,13	0,17	0,09	0,10	0,06	0,00	0,07	0,03	0,01	0,08	-0,03	-0,02	0,10	0,14	0,01	0,08	-0,04	-0,07	-0,05	-0,06	-0,10	-0,06

PERFIL LONGITUDINAL  
ESCALA: 1/1750 (V) 1/75

PLANTA CHAVE

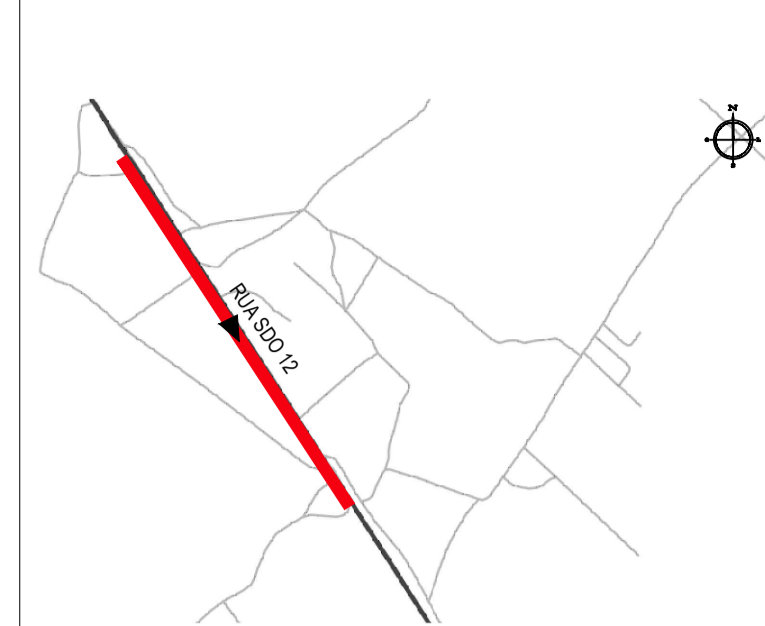

NOTAS  
SISTEMA DE COORDENADAS - SIRGAS (SIRGAS 2000)  
MERIDIANO CENTRAL - 39° W GR.  
PROJEÇÃO UNIVERSAL DE MERCATOR (UTM) - ZONA 24M

LEGENDA - EM PLANTA

- MEIO-FIO EXISTENTE
- MEIO-FIO PROJETADO
- CERCA
- PROJEÇÃO COBERTA/EDIFICAÇÃO
- VEGETAÇÃO
- TRECHOS NÃO PAVIMENTADOS
- TRECHO PROJETADO
- CURVA DE NÍVEL
- POSTE
- MURO
- ALINHAMENTO (ESTACAS)
- SENTIDO DA ÁGUA
- PAVIMENTAÇÃO ASFÁLTICA
- TRECHO PROJETADO EM CALÇAMENTO EXISTENTE

LEGENDA - EM PERFIL

- TERRENO NATURAL - PERFIL LONGITUDINAL
- TERRENO PROJETADO - PERFIL LONGITUDINAL

SINALIZAÇÃO VERTICAL



SINALIZAÇÃO HORIZONTAL

- LINHA DE RETENÇÃO (MARCA TRANSV.)
- LINHA DE BORDO
- LINHA SIMPLES SECCIONADA
- LINHA DUPLA CONTÍNUA
- SINAL DE PARE

ÁREAS IRREGULARES

SEQUÊNCIA	ÁREA(m²)
03	159,55

\* AS ÁREAS IRREGULARES FORAM PROJETADAS PARA SEREM CONTABILIZADAS NO ORÇAMENTO;

ASSINATURAS E APROVAÇÃO

PROPRIETÁRIO: LEONARDO SILVEIRA LIMA  
ENGENHEIRO CIVIL - RNP: 0915815087

**GEOPAC**  
AV. PADRE ANTONIO TOMAZ, N° 420, SALA 301/302  
BARRIO ABOCOTA FORTALIZACAO  
FONE: 85 3641-3441 | EMAIL: GEOPAC@GEOPAC.COM.BR

PROPRIETÁRIO: PREFEITURA MUNICIPAL DE ARACATICE  
PROJETO: PAVIMENTAÇÃO, SINALIZAÇÃO E DRENAGEM EM DIVERSAS RUAS  
IDENTIFICAÇÃO DOS DESENHOS:  
01. PLANTA BAIXA  
02. PERFIL LONGITUDINAL

LOCAL: CACIMBA FUNDA - ARACATICE  
DATA: ABR2022  
PRONCHA: 16/19  
DESENHO: LEONARDO SILVEIRA  
ESCALA: INDICADA  
CONTROLE: ARCT/222.41