


PLANTA BAIXA
ESCALA: 1/500

PLANTA CHAVE

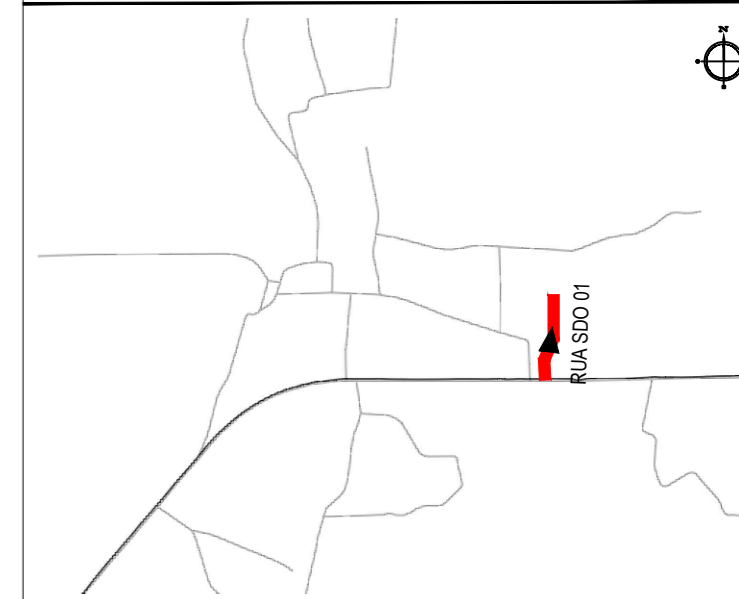

NOTAS

SISTEMA DE COORDENADAS - SIRGAS (SIRGAS 2000)
MERIDIANO CENTRAL - 39° W GR.
PROJEÇÃO UNIVERSAL DE MERCATOR (UTM) - ZONA 24M

LEGENDA - EM PLANTA

- MEIO-FIO EXISTENTE
- - - MEIO-FIO PROJETADO
- - - CERCA
- - - PROJEÇÃO COBERTA/EDIFICAÇÃO
- ⊗ VEGETAÇÃO
- ▨ TRECHOS NÃO PAVIMENTADOS
- ▩ TRECHO PROJETADO
- ~ 30/28 CURVA DE NÍVEL
- POSTE
- MURO
- 0+020 ALINHAMENTO (ESTACAS)
- ▲ SENTIDO DA ÁGUA
- ▬ PAVIMENTAÇÃO ASFÁLTICA
- ∩ DESCIDA D'ÁGUA

LEGENDA - EM PERFIL

- TERRENO NATURAL - PERFIL LONGITUDINAL
- TERRENO PROJETADO - PERFIL LONGITUDINAL

SINALIZAÇÃO VERTICAL

- R-1 - PARADA OBRIGATORIA
- PLACA DUPLA DE IDENTIFICAÇÃO DE LOGRADOURO

SINALIZAÇÃO HORIZONTAL

- SINAL DE PARE

ASSINATURAS E APROVAÇÃO


PROJETISTA:

LEONARDO SILVEIRA LIMA
ENGENHEIRO CIVIL - RNP: 0601581067

PROPRIETÁRIO:

APROVAÇÃO

PERFIL: EIXO - RUA SDO 01

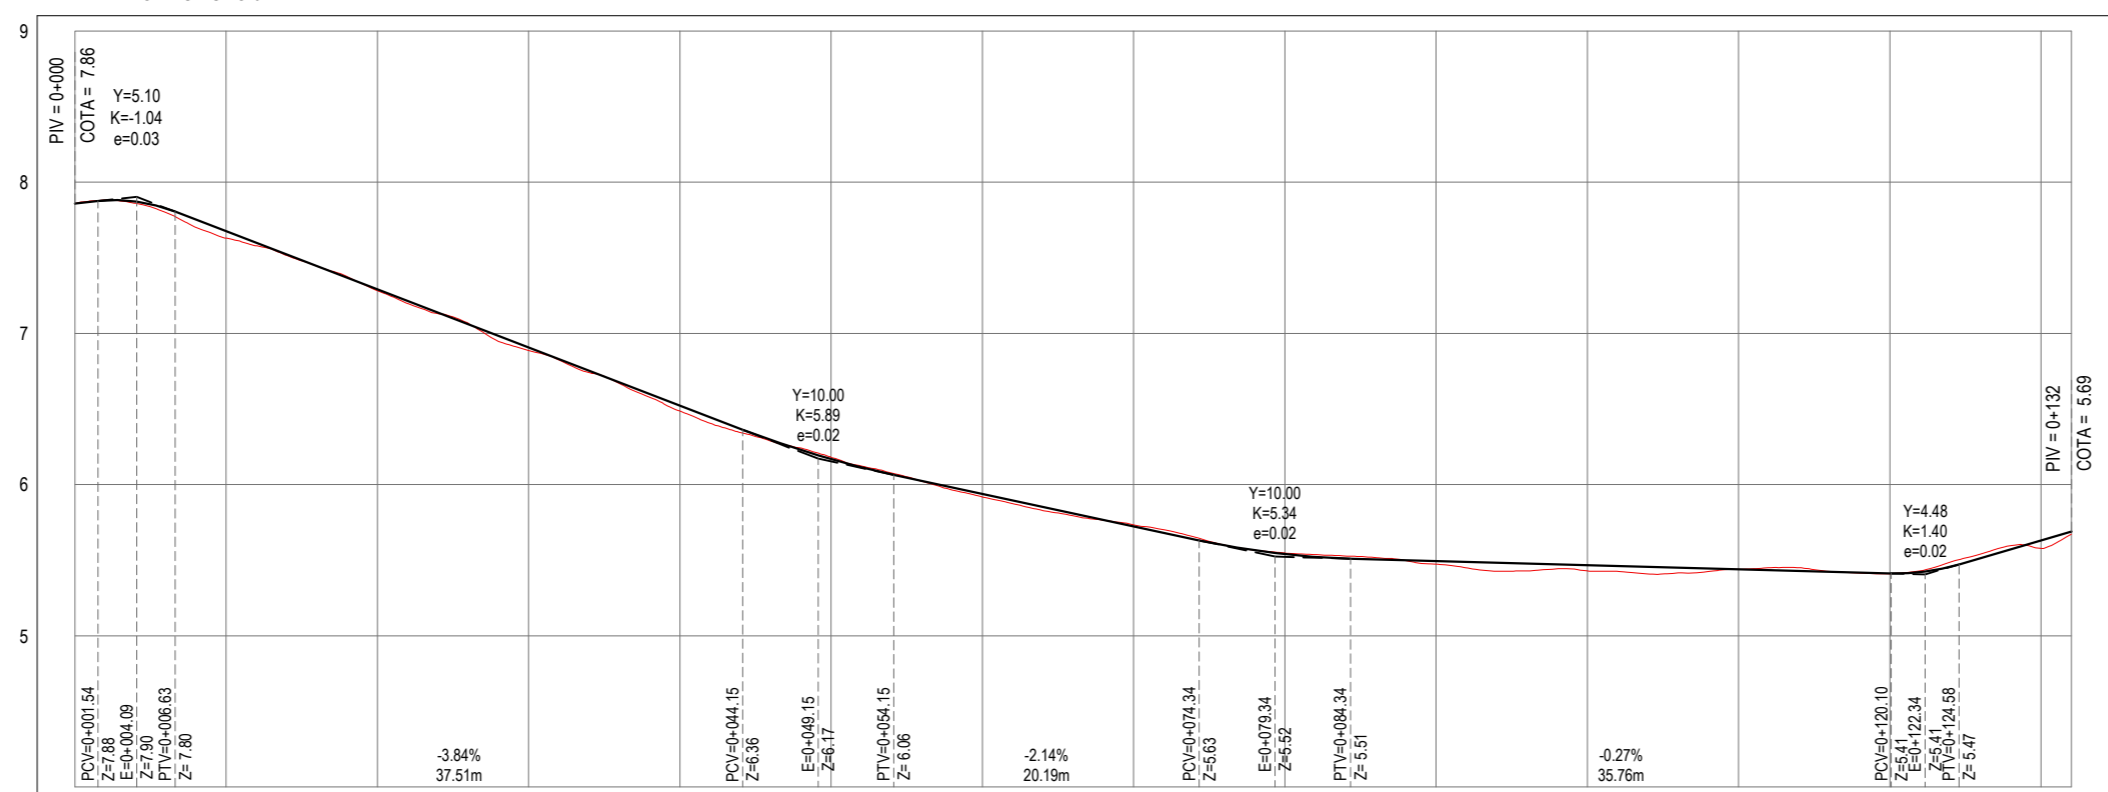

ESTACAS	0+000	0+010	0+020	0+030	0+040	0+050	0+060	0+070	0+080	0+090	0+100	0+110	0+120	0+130	0+132
COTA TN PROJ	7.86 7.86	7.63 7.68	7.28 7.29	6.89 6.91	6.49 6.52	6.18 6.17	5.92 5.94	5.73 5.72	5.55 5.54	5.47 5.49	5.43 5.47	5.44 5.44	5.41 5.41	5.58 5.69	5.69
COTA VERMELHA	0.00	0.05	0.01	0.02	0.04	-0.01	0.02	-0.01	-0.01	0.02	0.04	0.00	0.00	0.05	0.02

PERFIL LONGITUDINAL
ESCALA: H 1/500 | V 1/50

GEO PAC
AV. PADRE ANTÔNIO TOMÁS, N° 2420, SALA 301/302
BAIRRO ALDEOTA | FORTALEZA/CE
FONE: 85 3241-3147 | EMAIL: GEOPAC@GEOPAC.COM.BR

PROPRIETÁRIO:
PREFEITURA MUNICIPAL DE ARACATI/CE

OBRA:
PAVIMENTAÇÃO, SINALIZAÇÃO E DRENAGEM EM DIVERSAS RUAS

PROJETO:
PROJETO GEOMÉTRICO DA RUA SDO 01

IDENTIFICAÇÃO DOS DESENHOS:

- 01. PLANTA BAIXA
- 02. PERFIL LONGITUDINAL

LOCAL: CÔRREGOS DOS RODRIGUES - ARACATI/CE
DATA: ABR/2022
PRANCHAS: 03/10
DESENHO: XIMENES
ESCALA: INDICADA
CONTROLE: ARCT C22.41