


PLANTA BAIXA
ESCALA: 1/500

ÁREAS IRREGULARES	
SEQUÊNCIA	ÁREA(m²)
01	25,82

* AS ÁREAS IRREGULARES FORAM PROJETADAS PARA SEREM CONTABILIZADAS NO ORÇAMENTO;


PERFIL: EIXO - RUA SDO 05

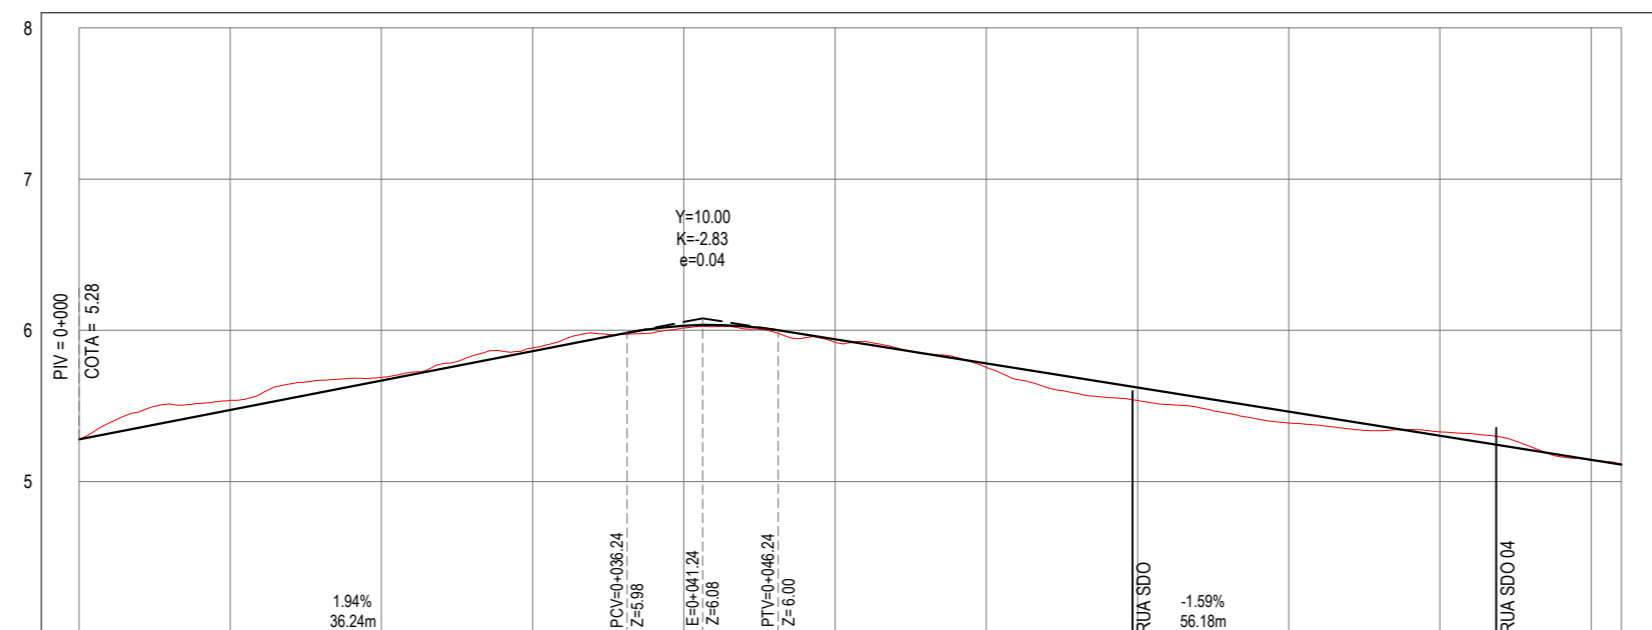

ESTACAS	0+000	0+010	0+020	0+030	0+040	0+050	0+060	0+070	0+080	0+090	0+100	0+102
COTA TN PROJ	5.28 5.28	5.54 5.47	5.69 5.67	5.88 5.86	6.02 6.03	5.92 5.94	5.76 5.78	5.54 5.62	5.39 5.46	5.33 5.30	5.14 5.11	5.11 5.11
COTA VERMELHA	0.00	-0.06	-0.02	-0.02	0.02	0.02	0.03	0.08	0.08	-0.02	0.01	0.00

PERFIL LONGITUDINAL
ESCALA: H 1/500 | V 1/50

PLANTA CHAVE

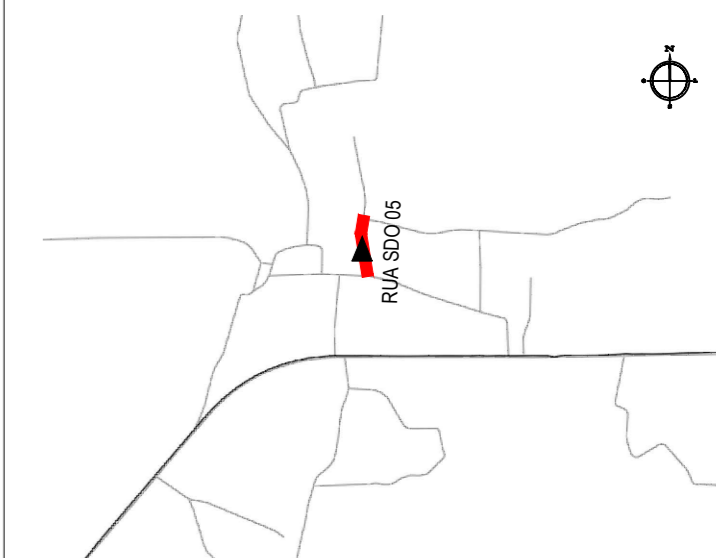

NOTAS

SISTEMA DE COORDENADAS - SIRGAS (SIRGAS 2000)
MERIDIANO CENTRAL - 39° W GR.
PROJEÇÃO UNIVERSAL DE MERCATOR (UTM) - ZONA 24M

LEGENDA - EM PLANTA

- MEIO-FIO EXISTENTE
- - - MEIO-FIO PROJETADO
- - - CERCA
- - - PROJEÇÃO COBERTURA/EDIFICAÇÃO
- VEGETAÇÃO
- ▭ TRECHOS NÃO PAVIMENTADOS
- ▭ TRECHO PROJETADO
- CURVA DE NÍVEL
- POSTE
- MURO
- ALINHAMENTO (ESTACAS)
- ▲ SENTIDO DA ÁGUA
- ▭ PAVIMENTAÇÃO ASFÁLTICA
- ▭ DESCIDA D'ÁGUA

LEGENDA - EM PERFIL

- TERRENO NATURAL - PERFIL LONGITUDINAL
- TERRENO PROJETADO - PERFIL LONGITUDINAL

SINALIZAÇÃO VERTICAL

- R-1 - PARADA OBRIGATORIA
- PLACA DUPLA DE IDENTIFICAÇÃO DE LOGRADOURO

SINALIZAÇÃO HORIZONTAL

- SINAL DE PARE

ASSINATURAS E APROVAÇÃO

PROJETISTA:
LEONARDO SILVEIRA LIMA
ENGENHEIRO CIVIL - RNP: 0601581067

PROPRIETÁRIO:

APROVAÇÃO

GEO PAC AV. PADRE ANTÔNIO TOMÁS, N.º 2420, SALA 301/302
BAIRRO ALDEOTA | FORTALEZA/CE
FONE: 85 3241-3147 | EMAIL: GEOPAC@GEO PAC.COM.BR

PROPRIETÁRIO:
PREFEITURA MUNICIPAL DE ARACATI/CE

OBRA:
PAVIMENTAÇÃO, SINALIZAÇÃO E DRENAGEM EM DIVERSAS RUAS

PROJETO:
PROJETO GEOMÉTRICO DA RUA SDO 05

IDENTIFICAÇÃO DOS DESENHOS:
01. PLANTA BAIXA
02. PERFIL LONGITUDINAL

LOCAL: CÔRREGOS DOS RODRIGUES - ARACATI/CE
DATA: ABR/2022
PRANCHA: 07/10
DESENHO: ROBSON JUAÇABA
ESCALA: INDICADA
CONTROLE: ARCT C22.41