


PLANTA BAIXA  
ESCALA: 1/750

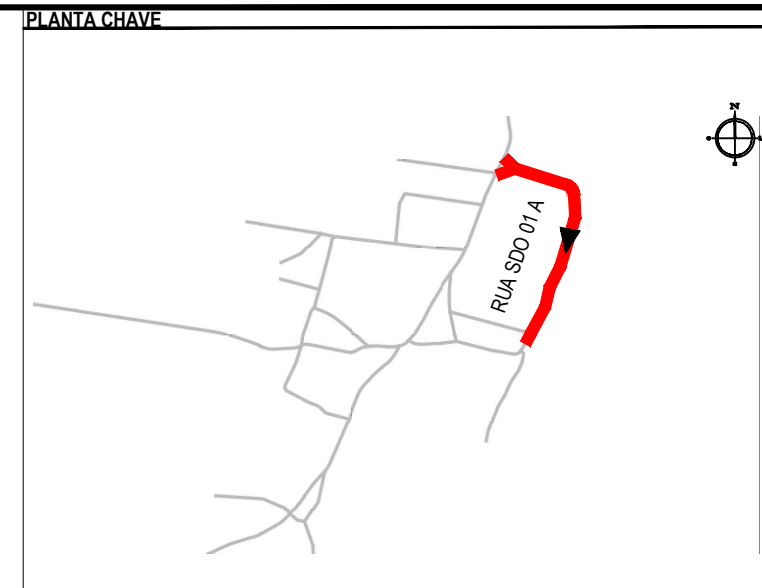


**NOTAS**  
SISTEMA DE COORDENADAS - SIRGAS (SIRGAS 2000)  
MERIDIANO CENTRAL - 39° W GR.  
PROJEÇÃO UNIVERSAL DE MERCATOR (UTM) - ZONA 24M

- LEGENDA - EM PLANTA**
- MEIO-FIO EXISTENTE
  - MEIO-FIO PROJETADO
  - CERCA
  - PROJEÇÃO COBERTA/EDIFICAÇÃO
  - VEGETAÇÃO
  - TRECHOS NÃO PAVIMENTADOS
  - TRECHO PROJETADO
  - CURVA DE NÍVEL
  - POSTE
  - MURO
  - ALINHAMENTO (ESTACAS)
  - SENTIDO DA ÁGUA
  - TRECHO PROJETADO EM CALÇAMENTO EXISTENTE
  - DESCIDA D'ÁGUA COM DISSIPADOR

- LEGENDA - EM PERFIL**
- TERRENO NATURAL - PERFIL LONGITUDINAL
  - TERRENO PROJETADO - PERFIL LONGITUDINAL

PERFIL: EIXO RUA SDO 01 A

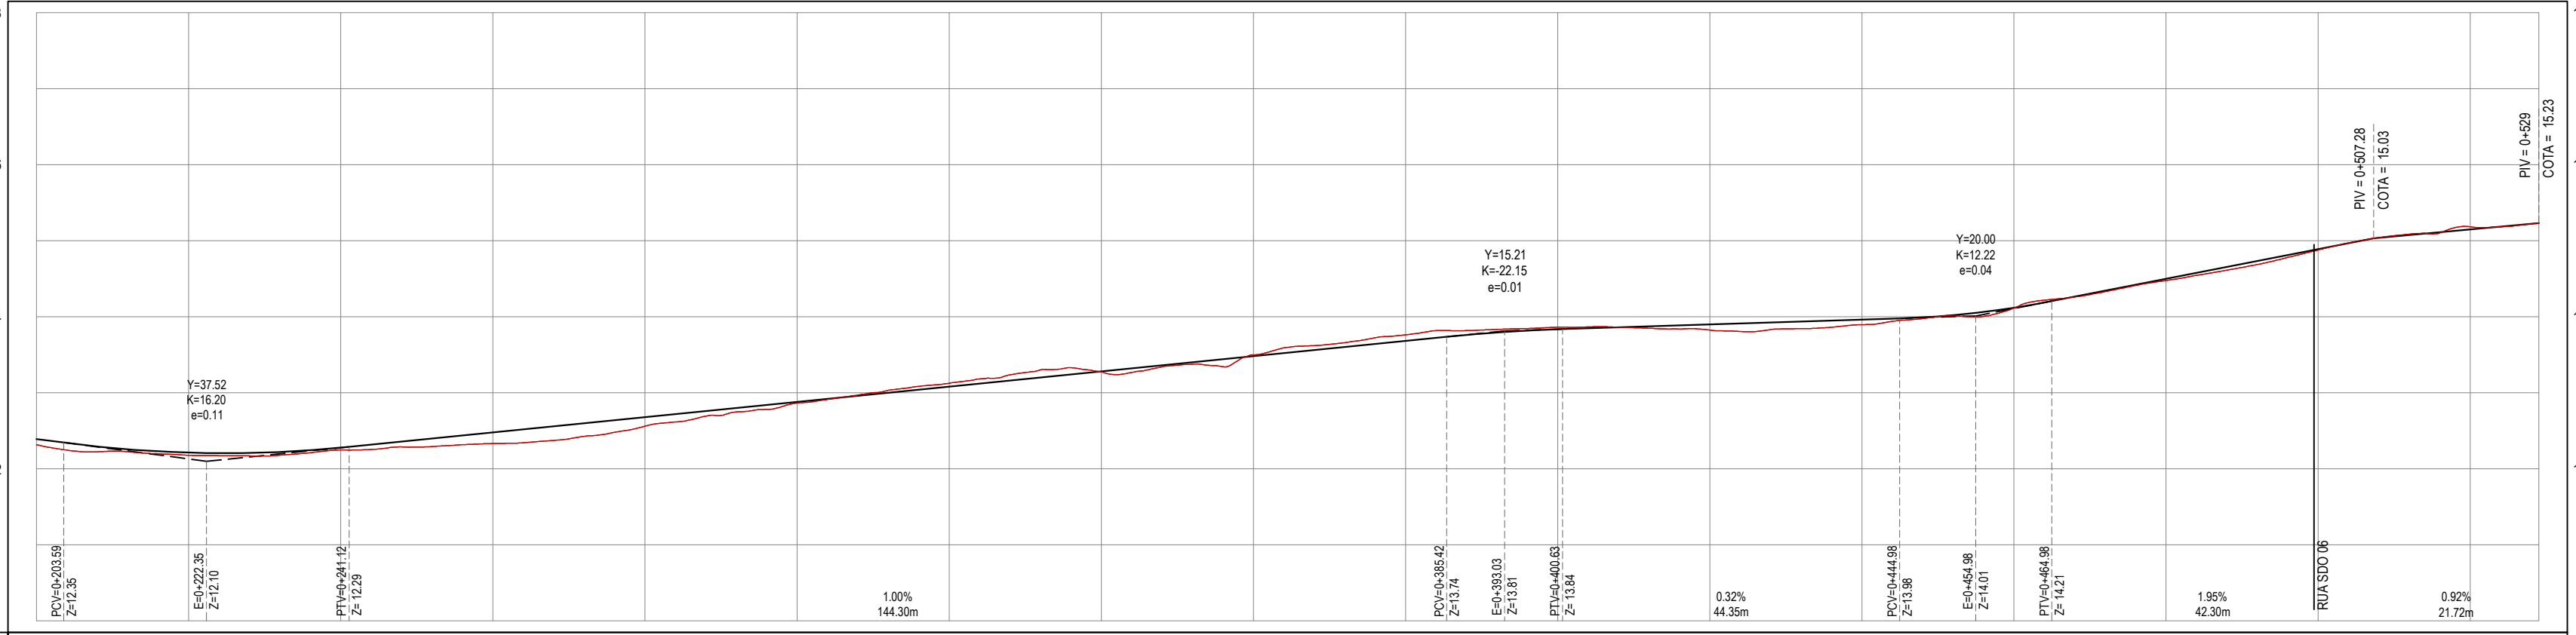

ESTACAS	0+200	0+220	0+240	0+260	0+280	0+300	0+320	0+340	0+360	0+380	0+400	0+420	0+440	0+460	0+480	0+500	0+520	0+529
COTA TN   PROJ	12.32 12.39	12.18 12.21	12.25 12.28	12.33 12.48	12.56 12.68	12.87 12.88	13.13 13.08	13.28 13.28	13.50 13.48	13.76 13.68	13.86 13.84	13.83 13.90	13.90 13.96	14.11 14.12	14.48 14.50	14.86 14.89	15.18 15.15	15.23 15.23
COTA VERMELHA	0.08	0.04	0.03	0.14	0.12	0.01	-0.05	0.00	-0.02	-0.08	-0.03	0.07	0.07	0.00	0.02	0.01	-0.03	0.00

PERFIL LONGITUDINAL  
ESCALA: H 1/750 | V 1/75

- SINALIZAÇÃO VERTICAL**
- R-1 - PARADA OBRIGATÓRIA
  - PLACA DUPLA DE IDENTIFICAÇÃO DE LOGRADOURO

- SINALIZAÇÃO HORIZONTAL**
- SINAL DE PARE

**ASSINATURAS E APROVAÇÃO**

PROJETISTA: LEONARDO SILVEIRA LIMA  
ENGENHEIRO CIVIL - RFP: 0601581067

PROPRIETÁRIO:

**GEO PAC**  
AV. PADRE ANTÔNIO TOMÁS, N° 2420, SALA 501  
BAIRRO ALDEOTA | FORTALEZA/CE  
FONE: 85 3241-3147 | EMAIL: GEO PAC@GEO PAC.COM.BR

PROPRIETÁRIO:  
**PREFEITURA MUNICIPAL DE ARACATI/CE**

OBRA:  
**PAVIMENTAÇÃO, SINALIZAÇÃO E DRENAGEM EM DIVERSAS RUAS**

PROJETO:  
**PROJETO GEOMÉTRICO DA RUA SDO 01 A**

IDENTIFICAÇÃO DOS DESENHOS:  
01. PLANTA BAIXA  
02. PERFIL LONGITUDINAL

LOCAL: PEDRA REDONDA - ARACATI/CE  
DATA: ABR/2022  
PRANCHAS: 13/19  
DESENHO: ALAN DOUGLAS  
ESCALA: INDICADA  
CONTROLE: ARCT C22.41