



PLANTA BAIXA
ESCALA: 1/150

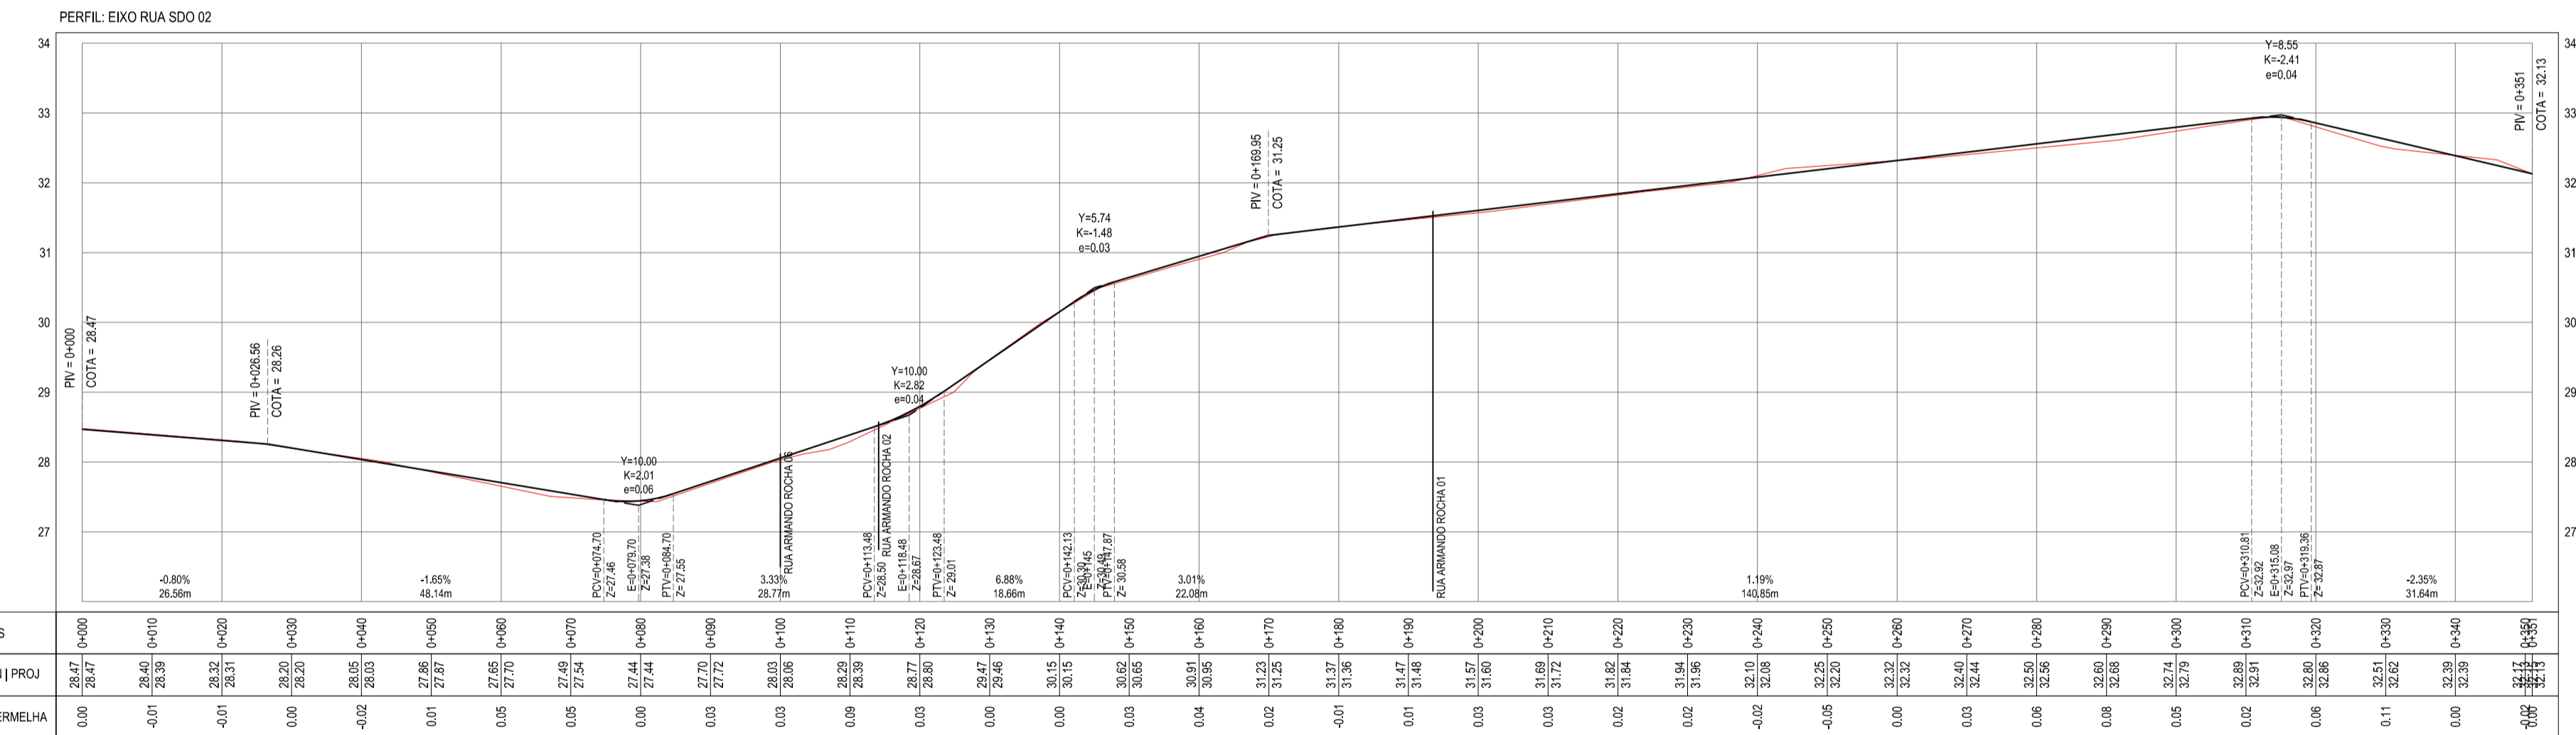

PERFIL LONGITUDINAL
ESCALA: H 1/500 | V 1/50

ESTACAS	0+000	0+010	0+020	0+030	0+040	0+050	0+060	0+070	0+080	0+090	0+100	0+110	0+120	0+130	0+140	0+150	0+160	0+170	0+180	0+190	0+200	0+210	0+220	0+230	0+240	0+250	0+260	0+270	0+280	0+290	0+300	0+310	0+320	0+330	0+340		
COTA TN PROJ	28,77	28,65	28,52	28,39	28,26	28,13	27,99	27,86	27,73	27,60	27,47	27,34	27,21	27,08	26,95	26,82	26,69	26,56	26,43	26,30	26,17	26,04	25,91	25,78	25,65	25,52	25,39	25,26	25,13	25,00	24,87	24,74	24,61	24,48	24,35	24,22	24,09
COTA VERMELHA	0,00	-0,01	-0,02	-0,03	-0,04	-0,05	-0,06	-0,07	-0,08	-0,09	-0,10	-0,11	-0,12	-0,13	-0,14	-0,15	-0,16	-0,17	-0,18	-0,19	-0,20	-0,21	-0,22	-0,23	-0,24	-0,25	-0,26	-0,27	-0,28	-0,29	-0,30	-0,31	-0,32	-0,33	-0,34		

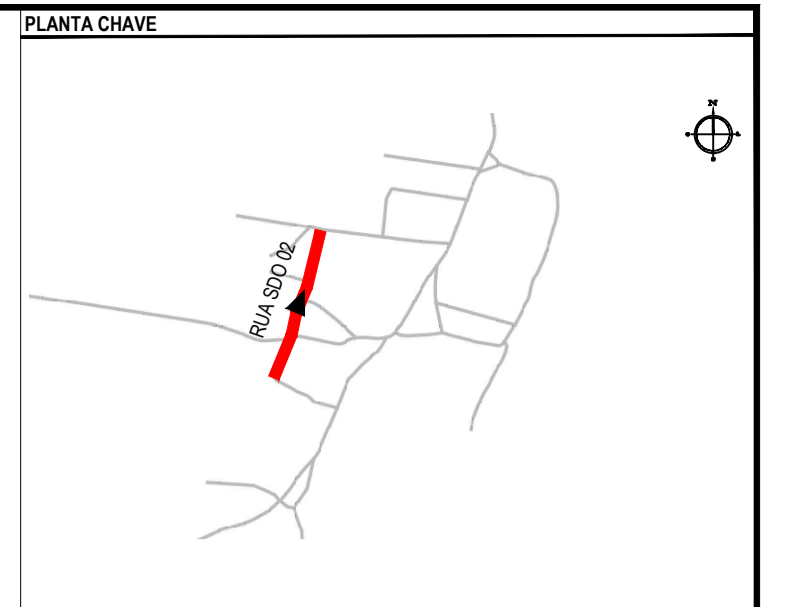

NOTAS
SISTEMA DE COORDENADAS - SIRGAS (SIRGAS 2000)
MERIDIANO CENTRAL - 39° W GR
PROJEÇÃO UNIVERSAL DE MERCATOR (UTM) - ZONA 24M

- LEGENDA - EM PLANTA
- MEIO-FIO EXISTENTE
 - MEIO-FIO PROJETADO
 - CERCA
 - PROJEÇÃO COBERTA/EDIFICAÇÃO
 - VEGETAÇÃO
 - TRECHOS NÃO PAVIMENTADOS
 - TRECHO PROJETADO
 - CURVA DE NÍVEL
 - POSTE
 - MURO
 - ALINHAMENTO (ESTACAS)
 - SENTIDO DA ÁGUA
 - DESCIDA D'ÁGUA

- LEGENDA - EM PERFIL
- TERRENO NATURAL - PERFIL LONGITUDINAL
 - TERRENO PROJETADO - PERFIL LONGITUDINAL

- SINALIZAÇÃO VERTICAL
- R-1 - PARADA OBRIGATORIA
 - PLACA DUPLA DE IDENTIFICAÇÃO DE LOGRADOURO

- SINALIZAÇÃO HORIZONTAL
- PARE SINAL DE PARE

ASSINATURAS E APROVAÇÃO

PROJETISTA: *Leonardo Silveira Lima*
LEONARDO SILVEIRA LIMA
ENGENHEIRO CIVIL - RNP: 0601581067

PROPRIETÁRIO:

PROPRIETÁRIO:
PREFEITURA MUNICIPAL DE ARACATICE

PROJETO:
PAVIMENTAÇÃO, SINALIZAÇÃO E DRENAGEM EM DIVERSAS RUAS

IDENTIFICAÇÃO DOS DESENHOS:
01. PLANTA BAIXA
02. PERFIL LONGITUDINAL