


PLANTA BAIXA
ESCALA: 1/500

PERFIL: EIXO - RUA SDO 03



ESTACAS	0+000	0+010	0+020	0+030	0+040	0+050	0+060	0+070	0+080	0+090	0+100	0+110	0+120	0+130	0+140	0+150	0+160	0+170	0+180	0+190	0+200	0+210	0+220	0+230	0+240	0+250	0+260	0+270	0+280	0+290	0+300	0+310	0+315
COTA TN PROJ	32,97	32,97	32,97	31,97	31,97	31,97	31,97	31,97	31,97	31,97	31,97	31,97	31,97	31,97	31,97	31,97	31,97	31,97	31,97	31,97	31,97	31,97	31,97	31,97	31,97	31,97	31,97	31,97	31,97	31,97	31,97	31,97	31,97
COTA VERMELHA	32,97	32,97	32,97	31,97	31,97	31,97	31,97	31,97	31,97	31,97	31,97	31,97	31,97	31,97	31,97	31,97	31,97	31,97	31,97	31,97	31,97	31,97	31,97	31,97	31,97	31,97	31,97	31,97	31,97	31,97	31,97	31,97	31,97

PERFIL LONGITUDINAL
ESCALA: H 1/500 | V 1/50

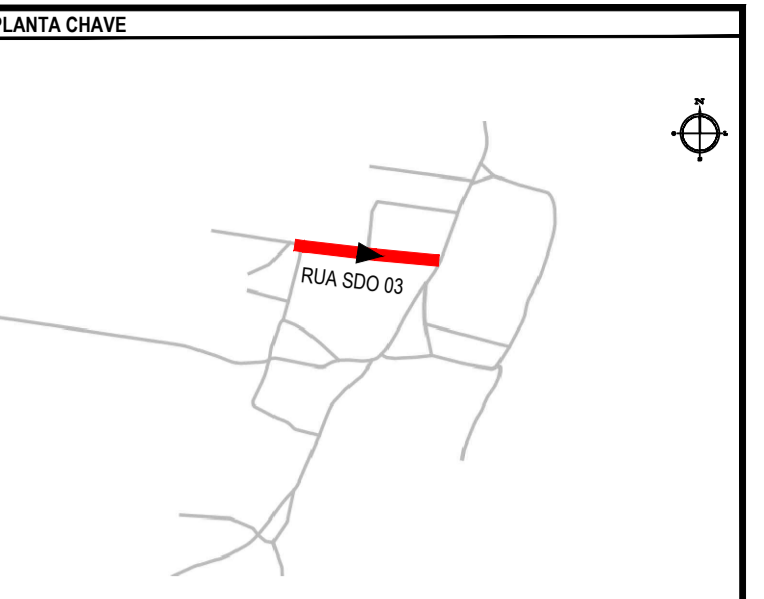

NOTAS
SISTEMA DE COORDENADAS - SIRGAS (SIRGAS 2000)
MERIDIANO CENTRAL - 39° W GR
PROJEÇÃO UNIVERSAL DE MERCATOR (UTM) - ZONA 24M

- LEGENDA - EM PLANTA
- MEIO-FIO EXISTENTE
 - MEIO-FIO PROJETADO
 - CERCA
 - PROJEÇÃO COBERTA/EDIFICAÇÃO
 - VEGETAÇÃO
 - TRECHOS NÃO PAVIMENTADOS
 - TRECHO PROJETADO
 - ÁREA IRREGULAR
 - CURVA DE NÍVEL
 - POSTE
 - MURO
 - ALINHAMENTO (ESTACAS)
 - SENTIDO DA ÁGUA
 - TRECHO PROJETADO EM CALÇAMENTO EXISTENTE

- LEGENDA - EM PERFIL
- TERRENO NATURAL - PERFIL LONGITUDINAL
 - TERRENO PROJETADO - PERFIL LONGITUDINAL

- SINALIZAÇÃO VERTICAL
- R-1 - PARADA OBRIGATORIA
 - PLACA DUPLA DE IDENTIFICAÇÃO DE LOGRADOURO

ÁREAS IRREGULARES

SEQUÊNCIA	ÁREA(m²)
01	26,46

* AS ÁREAS IRREGULARES FORAM PROJETADAS PARA SEREM CONTABILIZADAS NO ORÇAMENTO;

ASSINATURAS E APROVAÇÃO

PROJETISTA: *Leonardo Silveira Lima*
LEONARDO SILVEIRA LIMA
ENGENHEIRO CIVIL - RNP: 0915815087

GEOPAC AV. PADRE ANTÔNIO TOMÁS, N° 200, SALA 301/302
BARRIO ESCOLA FORTALEZAS FONE: 85 3041-3141 | EMAIL: GEOPAC@GEOPAC.COM.BR

PROPRIETÁRIO: PREFEITURA MUNICIPAL DE ARACATICE

PROJETO: PAVIMENTAÇÃO, SINALIZAÇÃO E DRENAGEM EM DIVERSAS RUAS

PROJETO GEOMÉTRICO DA RUA SDO 03

IDENTIFICAÇÃO DOS DESENHOS:

01. PLANTA BAIXA
02. PERFIL LONGITUDINAL

TÍTULO: PEDRA REDONDA - ARACATICE DATA: ABR2022 PRONCHA: 16/19
PRESENÇA: J.V. XIMENES ESCALA: INDICADA CONTROL: ARCT/22/41