


PLANTA BAIXA  
ESCALA: 1/750

ÁREAS IRREGULARES	
SEQUÊNCIA	ÁREA(m²)
05	64,27

\* AS ÁREAS IRREGULARES FORAM PROJETADAS PARA SEREM CONTABILIZADAS NO ORÇAMENTO;


PERFIL: EIXO RUA SDO 01

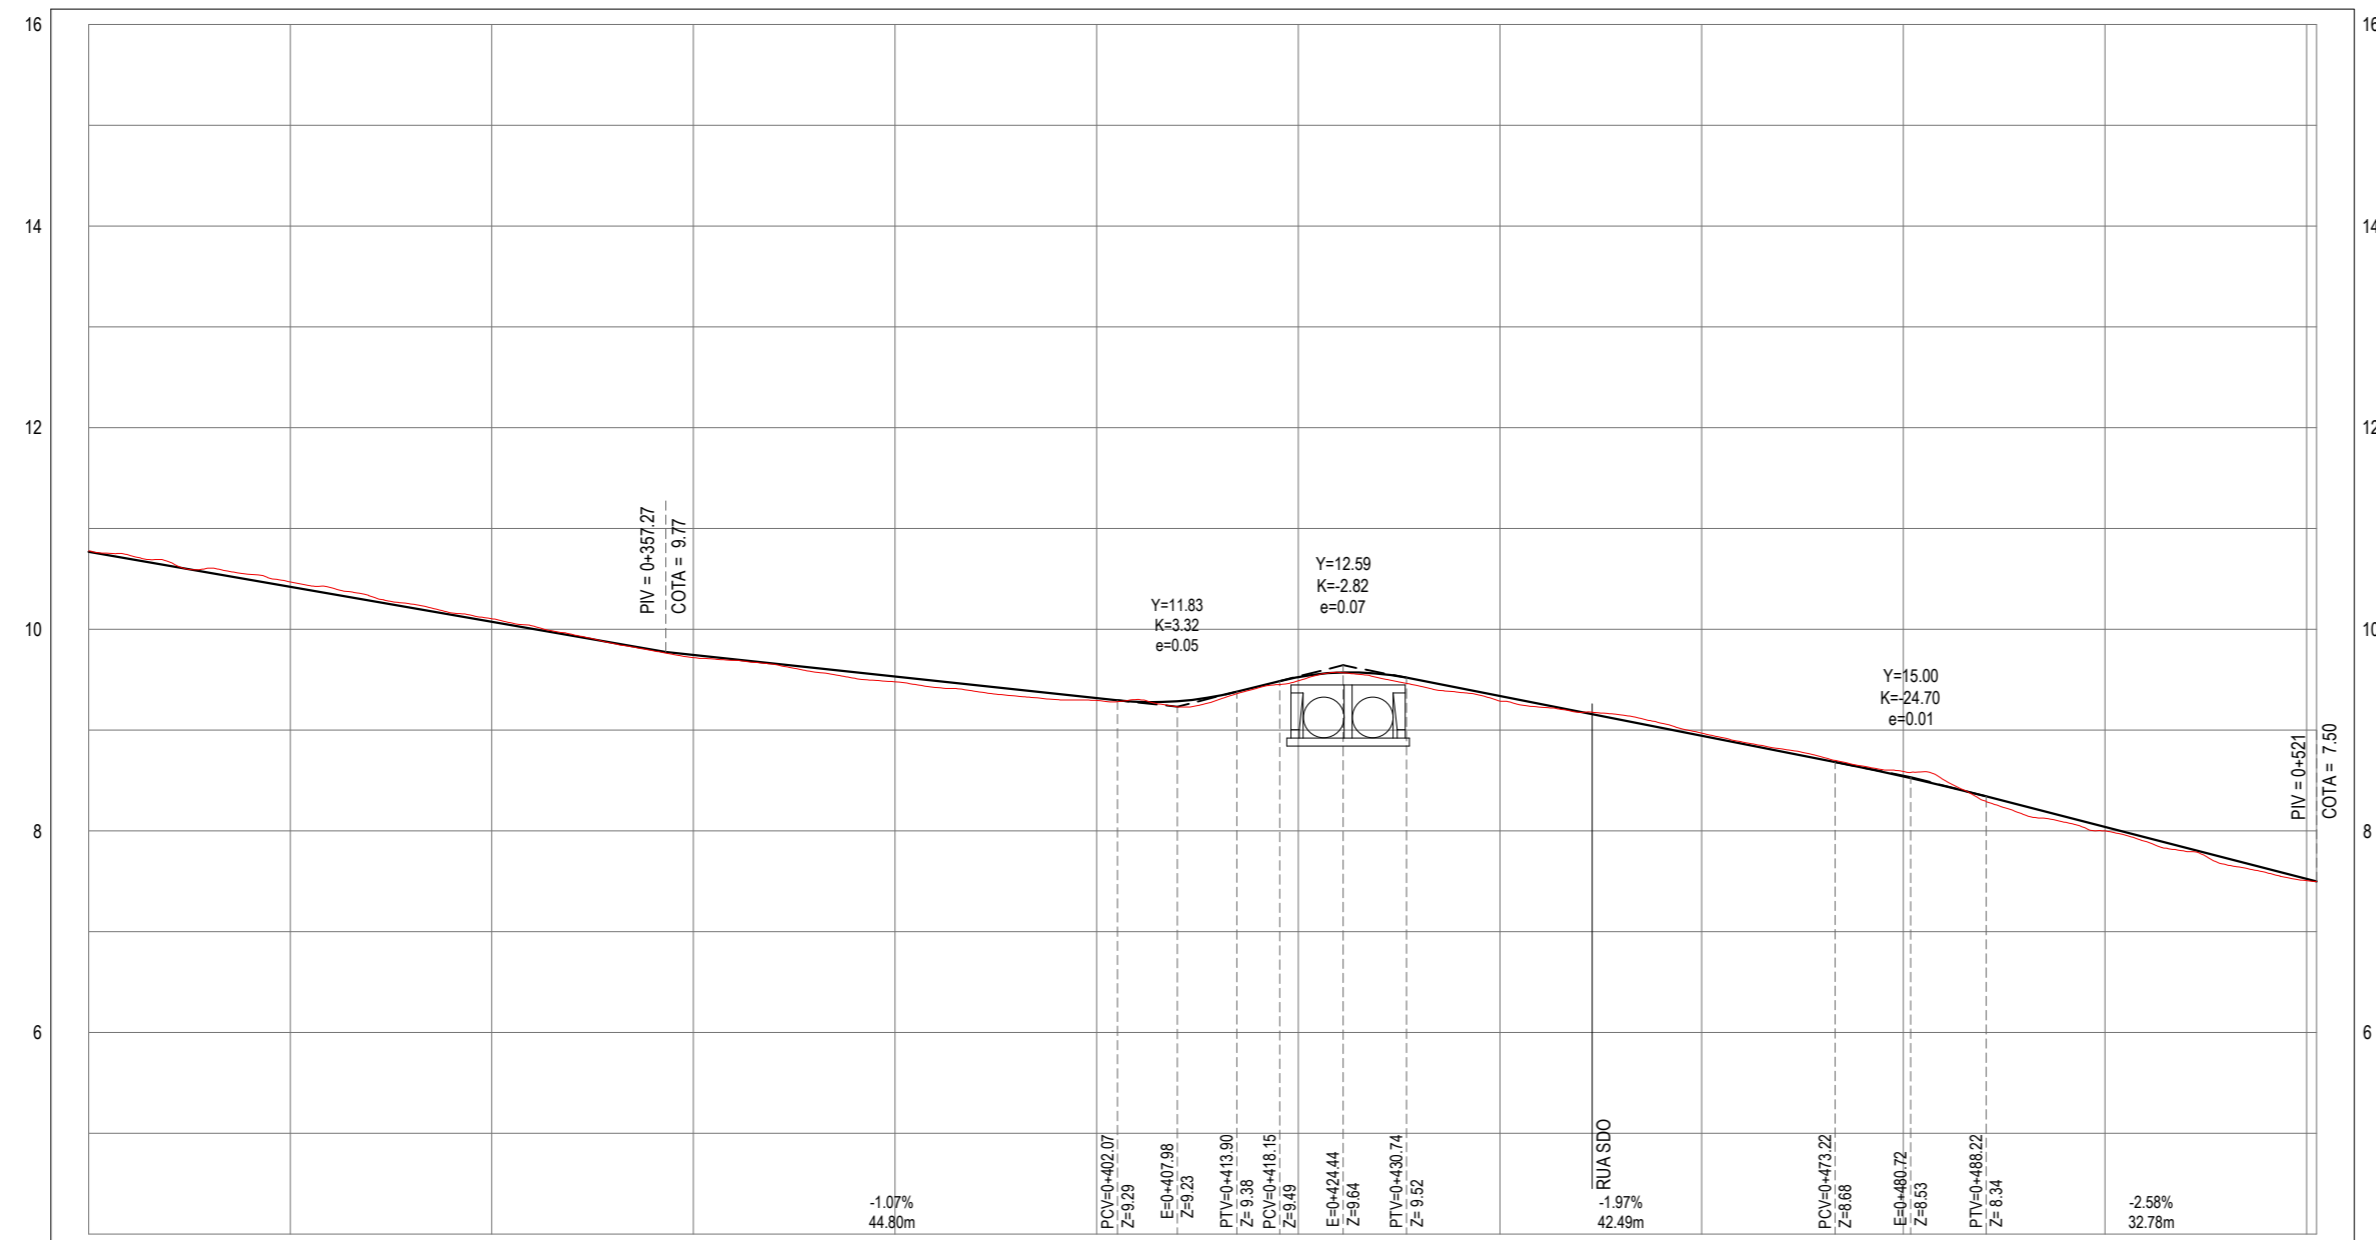

ESTACAS	0+300	0+320	0+340	0+360	0+380	0+400	0+420	0+440	0+460	0+480	0+500	0+521
COTA TN   PROJ	10,78 10,77	10,47 10,42	10,10 10,07	9,72 9,74	9,48 9,53	9,20 9,32	9,49 9,53	9,29 9,34	8,97 8,94	8,50 8,54	8,00 8,04	7,50 7,50
COTA VERMELHA	-0,01	-0,05	-0,03	0,03	0,05	0,02	0,04	0,05	-0,03	-0,05	0,04	0,00

PERFIL LONGITUDINAL  
ESCALA: H 1/750 | V 1/75

PLANTA CHAVE

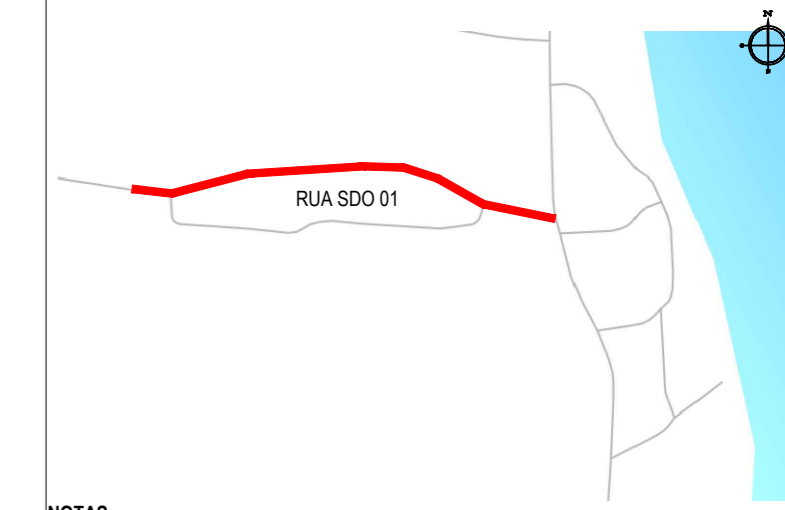

NOTAS  
SISTEMA DE COORDENADAS - SIRGAS (SIRGAS 2000)  
MERIDIANO CENTRAL - 39° W GR.  
PROJEÇÃO UNIVERSAL DE MERCATOR (UTM) - ZONA 24M

- LEGENDA - EM PLANTA
- MEIO-FIO EXISTENTE
  - MEIO-FIO PROJETADO
  - CERCA
  - PROJEÇÃO COBERTA/EDIFICAÇÃO
  - VEGETAÇÃO
  - TRECHOS NÃO PAVIMENTADOS
  - TRECHO PROJETADO
  - BOTICINHA A SUBSTITUIR
  - CURVA DE NÍVEL
  - POSTE
  - MURO
  - ALINHAMENTO (ESTACAS)
  - SENTIDO DA ÁGUA
  - DESCIDA D'ÁGUA A IMPLANTAR
  - TRECHO PROJETADO EM CALÇAMENTO EXISTENTE

- LEGENDA - EM PERFIL
- TERRENO NATURAL - PERFIL LONGITUDINAL
  - TERRENO PROJETADO - PERFIL LONGITUDINAL
  - BOTICINHA A SUBSTITUIR

- SINALIZAÇÃO VERTICAL
- R-1 - PARADA OBRIGATORIA
  - PLACA DUPLA DE IDENTIFICAÇÃO DE LOGRADOURO

- SINALIZAÇÃO HORIZONTAL
- LINHA DE RETENÇÃO (MARCA TRANSV.)
  - LINHA DE BORDO
  - LINHA SIMPLES SECCIONADA
  - LINHA DUPLA CONTÍNUA
  - SINAL DE PARE

ASSINATURAS E APROVAÇÃO

PROJETISTA: *Leonardo Silveira Lima*  
LEONARDO SILVEIRA LIMA  
ENGENHEIRO CIVIL - RNP: 0601581067

PROPRIETÁRIO:

APROVAÇÃO

PROPRIETÁRIO:  
VILA DA VOLTA - ARACATI/CE  
ESCALA: INDICADA

PROJETO:  
PAVIMENTAÇÃO, SINALIZAÇÃO E DRENAGEM EM DIVERSAS RUAS  
IDENTIFICAÇÃO DOS DESENHOS:  
01. PLANTA BAIXA  
02. PERFIL LONGITUDINAL

LOCAL: VILA DA VOLTA - ARACATI/CE  
DATA: ABR/2022  
PRANCHA: 04/06  
DESENHO: NIKOLAS BORGES  
ESCALA: INDICADA  
CONTROLE: ARCT C22.41