


PLANTA BAIXA
ESCALA: 1/500


PERFIL: EIXO RUA SDO 02

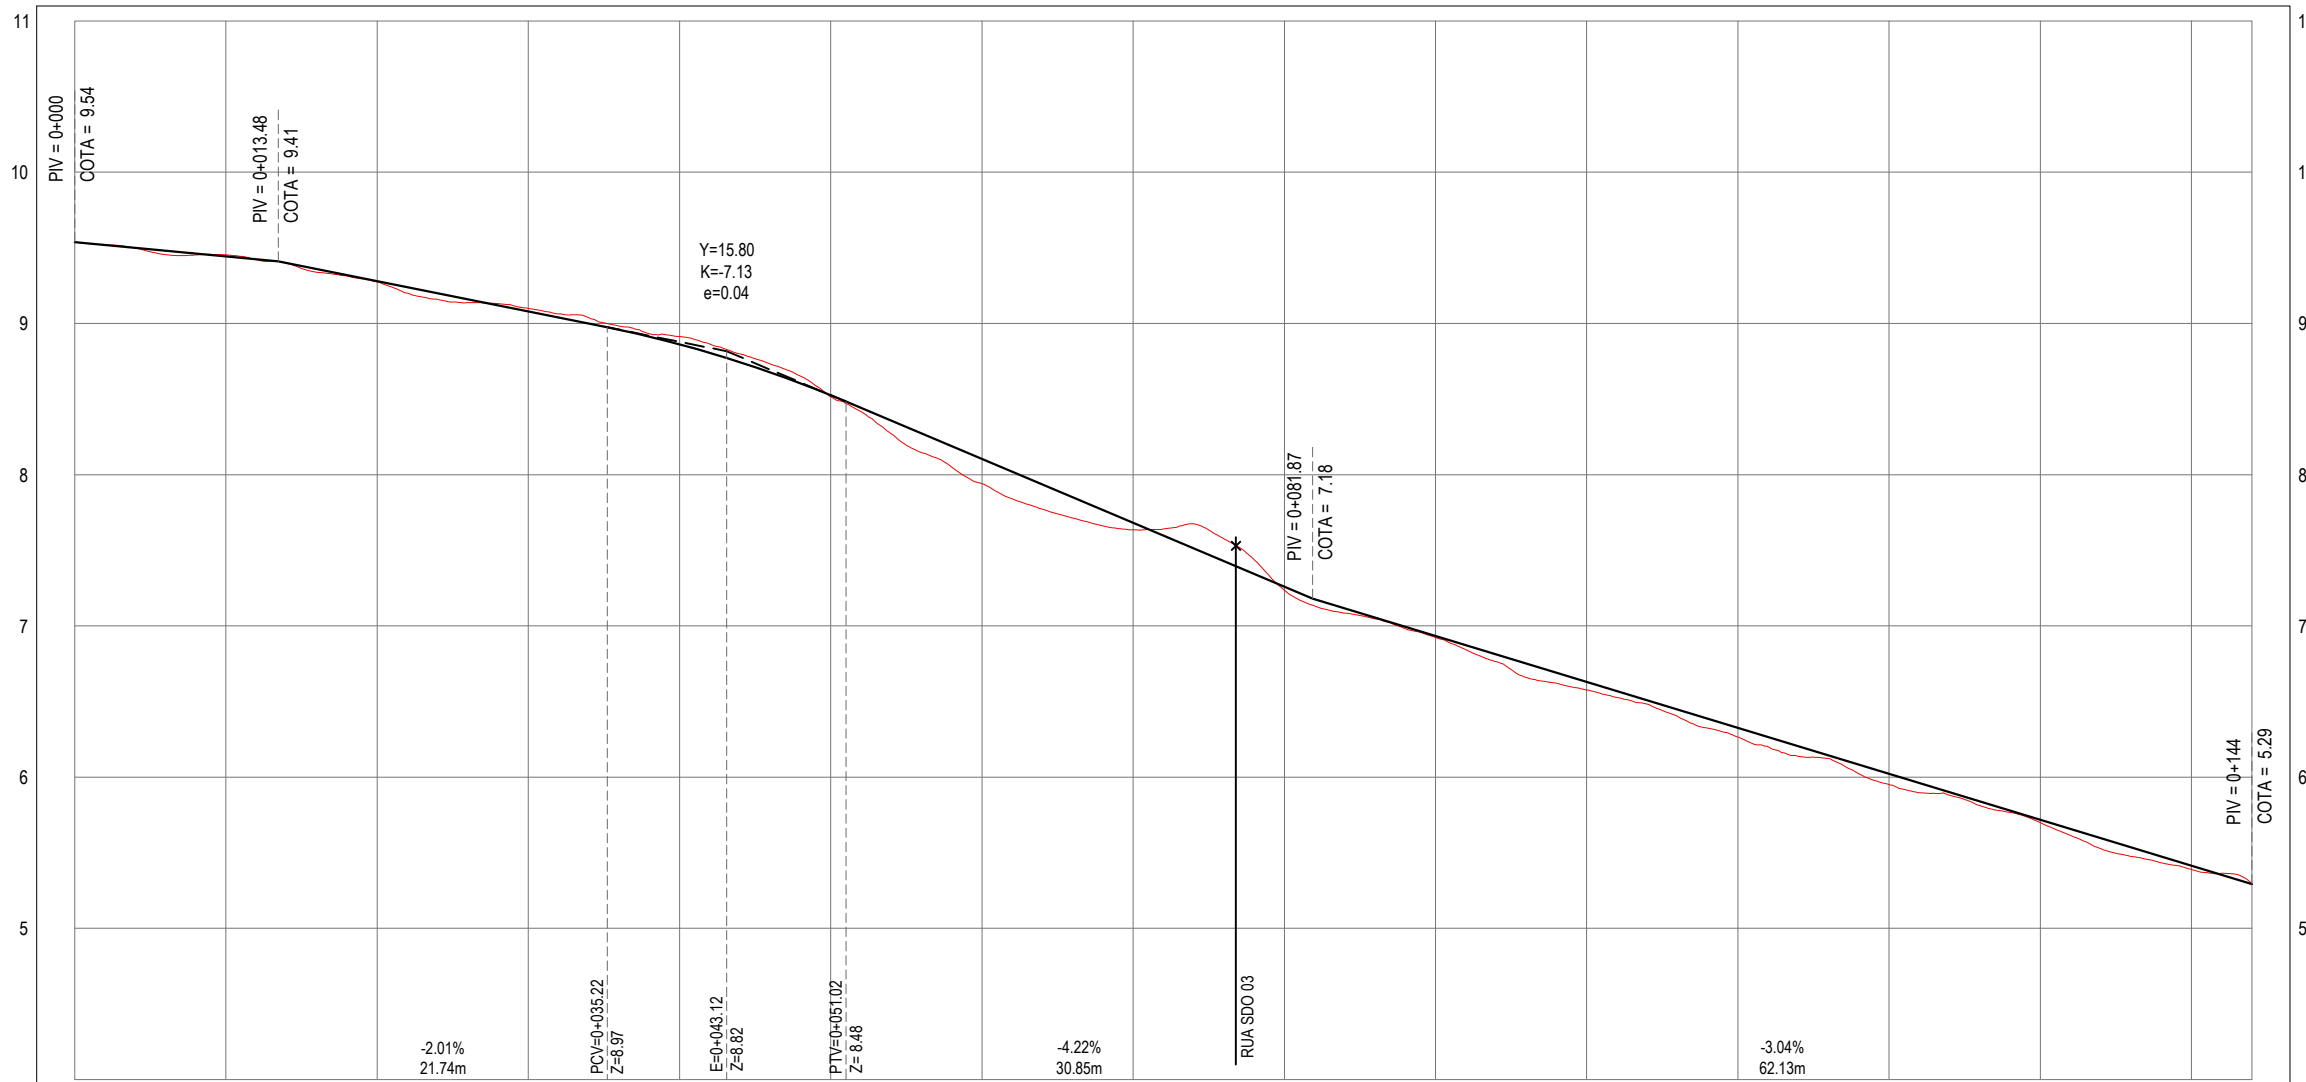

ESTACAS	0+000	0+010	0+020	0+030	0+040	0+050	0+060	0+070	0+080	0+090	0+100	0+110	0+120	0+130	0+140	0+144
COTA TN PROJ	9.54 9.54	9.45 9.44	9.27 9.28	9.10 9.08	8.91 8.86	8.52 8.53	7.94 8.10	7.63 7.68	7.24 7.26	6.92 6.93	6.58 6.63	6.26 6.33	5.95 6.02	5.70 5.72	5.39 5.41	5.29 5.29
COTA VERMELHA	0.00	-0.01	0.01	-0.02	-0.05	0.01	0.16	0.05	0.02	0.01	0.05	0.06	0.07	0.02	0.03	0.00

PERFIL LONGITUDINAL
ESCALA: H 1/500 | V 1/50

PLANTA CHAVE

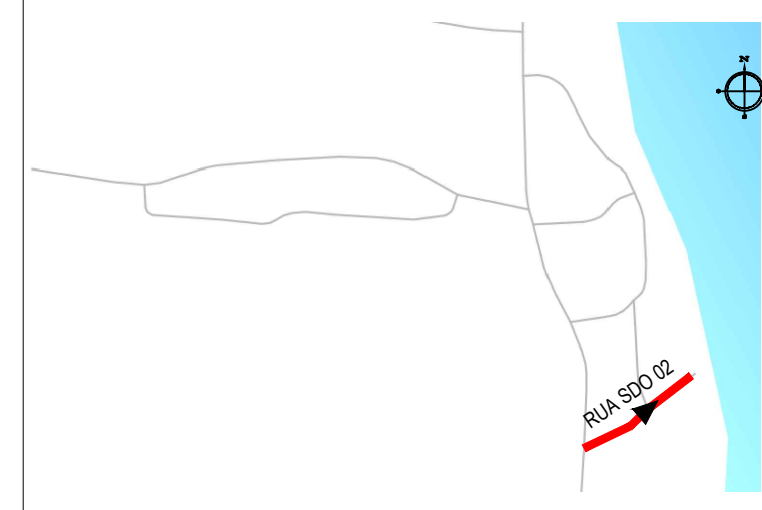

NOTAS

SISTEMA DE COORDENADAS - SIRGAS (SIRGAS 2000)
MERIDIANO CENTRAL - 39° W GR.
PROJEÇÃO UNIVERSAL DE MERCATOR (UTM) - ZONA 24M

LEGENDA - EM PLANTA

- MEIO-FIO EXISTENTE
- - - MEIO-FIO PROJETADO
- CERCA
- PROJEÇÃO COBERTA/EDIFICAÇÃO
- VEGETAÇÃO
- TRECHOS NÃO PAVIMENTADOS
- TRECHO PROJETADO
- CURVA DE NÍVEL
- POSTE
- MURO
- 0-020 ALINHAMENTO (ESTACAS)
- ▲ SENTIDO DA ÁGUA
- TRECHO PROJETADO EM CALÇAMENTO EXISTENTE
- CORPO HÍDRICO

LEGENDA - EM PERFIL

- TERRENO NATURAL - PERFIL LONGITUDINAL
- TERRENO PROJETADO - PERFIL LONGITUDINAL

SINALIZAÇÃO VERTICAL

- R-1 - PARADA OBRIGATORIA
- PLACA DUPLA DE IDENTIFICAÇÃO DE LOGRADOURO

SINALIZAÇÃO HORIZONTAL

- SINAL DE PARE
- LINHA DE RETENÇÃO (MARCA TRANSV.)

ASSINATURAS E APROVAÇÃO

PROJETISTA:
LEONARDO SILVEIRA LIMA
ENGENHEIRO CIVIL - RNP: 0601581067

PROPRIETÁRIO:

APROVAÇÃO

GEO PAC AV. PADRE ANTÔNIO TOMÁS, N.º 2420, SALA 3013/02
BAIRRO ALDEOTA | FORTALEZA-CE
FONE: 85 3241-3147 | EMAIL: GEOPAC@GEO PAC.COM.BR

PROPRIETÁRIO:
PREFEITURA MUNICIPAL DE ARACATI/CE

OBRA:
PAVIMENTAÇÃO, SINALIZAÇÃO E DRENAGEM EM DIVERSAS RUAS

PROJETO:
PROJETO GEOMÉTRICO DA RUA SDO 02

IDENTIFICAÇÃO DOS DESENHOS:
01. PLANTA BAIXA
02. PERFIL LONGITUDINAL

LOCAL: VILA DA VOLTA - ARACATI/CE
DESENHO: ROBSON JUAÇABA
INDICADA

DATA: ABR/2022
ESCALA: INDICADA

PRANCHA: 05/06
CONTROLE: ARCT C22.41