


630150.0000
630200.0000
630250.0000
630300.0000

9488150.0000
9488200.0000

PLANTA BAIXA
ESCALA: 1/500


ÁREAS IRREGULARES		
SEQUÊNCIA	ÁREA(m²)	MEIO FIO (m)
01	313.00	102.85

* AS ÁREAS IRREGULARES FORAM PROJETADAS PARA SEREM CONTABILIZADAS NO ORÇAMENTO;

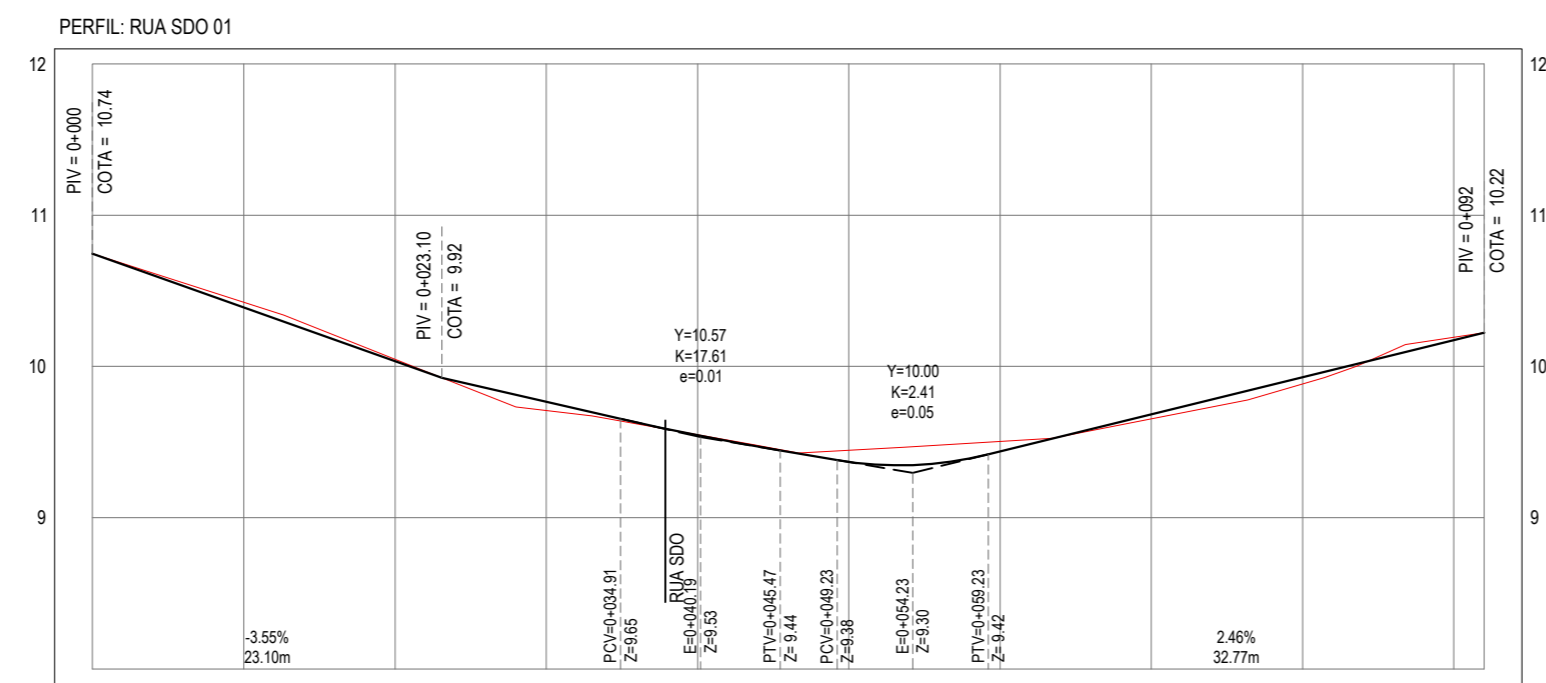

ESTACAS	0+000	0+010	0+020	0+030	0+040	0+050	0+060	0+070	0+080	0+090	0+682
COTA TN PROJ	10.74 10.74	10.42 10.39	10.05 10.03	9.71 9.77	9.55 9.54	9.45 9.37	9.50 9.44	9.65 9.66	9.88 9.93	10.19 10.17	10.22 10.22
COTA VERMELHA	0.00	-0.04	-0.01	0.06	0.00	-0.08	-0.07	0.03	0.05	-0.02	0.00

PERFIL LONGITUDINAL
ESCALA: H 1/500 | V 1/50

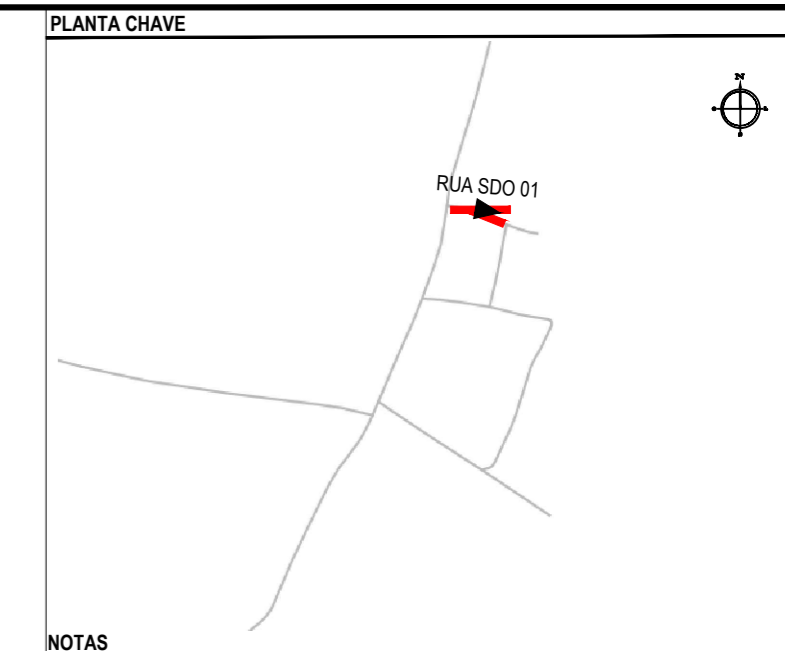

NOTAS
SISTEMA DE COORDENADAS - SIRGAS (SIRGAS 2000)
MERIDIANO CENTRAL - 39° W GR.
PROJEÇÃO UNIVERSAL DE MERCATOR (UTM) - ZONA 24M

- LEGENDA - EM PLANTA
- MEIO-FIO EXISTENTE
 - TRECHO SEM PAVIMENTO
 - PAVIMENTAÇÃO ASFÁLTICA
 - MEIO-FIO PROJETADO
 - CERCA
 - PROJEÇÃO COBERTA/EDIFICAÇÃO
 - TRECHO PROJETADO
 - CURVA DE NÍVEL
 - POSTE
 - MURO
 - ALINHAMENTO (ESTACAS)
 - SENTIDO DA ÁGUA
 - VEGETAÇÃO
 - SARJETÃO A IMPLANTAR

- LEGENDA - EM PERFIL
- TERRENO NATURAL - PERFIL LONGITUDINAL
 - TERRENO PROJETADO - PERFIL LONGITUDINAL

- SINALIZAÇÃO VERTICAL
- R-1 - PARADA OBRIGATORIA
 - PLACA DUPLA DE IDENTIFICAÇÃO DE LOGRADOURO

- SINALIZAÇÃO HORIZONTAL
- LINHA SIMPLES SECCIONADA
 - LINHA DE RETENÇÃO (MARCA TRANSV.)
 - SINAL DE PARE
 - LINHA DUPLA CONTÍNUA

ASSINATURAS E APROVAÇÃO

PROJETISTA: *Leonardo Silveira Lima*
LEONARDO SILVEIRA LIMA
ENGENHEIRO CIVIL - RNP: 0601581067

PROPRIETÁRIO:

APROVAÇÃO

GEO PAC
AV. PADRE ANTÔNIO TOMÁS, N.º 2420, SALA 301/302
BAIRRO ALDEOTA | FORTALEZA/CE
FONE: 85 3241-3147 | EMAIL: GEOPAC@GEOPAC.COM.BR

PROPRIETÁRIO:
PREFEITURA MUNICIPAL DE ARACATI/CE

OBRA:
PAVIMENTAÇÃO, SINALIZAÇÃO E DRENAGEM EM DIVERSAS RUAS

PROJETO:
PROJETO DE PAVIMENTAÇÃO, SINALIZAÇÃO E DRENAGEM DA RUA SDO 01

IDENTIFICAÇÃO DOS DESENHOS:
01. PLANTA BAIXA
02. PERFIL LONGITUDINAL

LOCAL: CABREIRO - ARACATI/CE
DATA: MAIO/2022
PRANCHA: 03/08
DESENHO: J.V. XIMENES
ESCALA: INDICADA
CONTROLE: ARCT C22.43