


PLANTA BAIXA  
ESCALA: 1/1750

PLANTA CHAVE

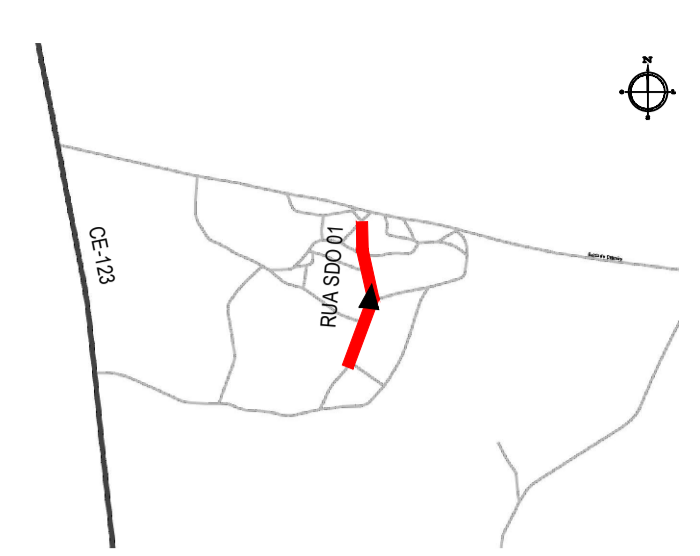

NOTAS  
SISTEMA DE COORDENADAS - SIRGAS 2000  
MERIDIANO CENTRAL - 39° W GR  
PROJEÇÃO UNIVERSAL DE MERCATOR (UTM) - ZONA 24M

LEGENDA - EM PLANTA

- MEIO-FIO EXISTENTE
- TRECHO SEM PAVIMENTO
- PAVIMENTAÇÃO ASFÁLTICA
- MEIO-FIO PROJETADO
- CERCA
- PROJEÇÃO COBERTA/EDIFICAÇÃO
- TRECHO PROJETADO
- CURVA DE NÍVEL
- POSTE
- MURO
- ALINHAMENTO (ESTACAS)
- SENTIDO DA ÁGUA
- VEGETAÇÃO
- SARJETÃO

LEGENDA - EM PERFIL

- TERRENO NATURAL - PERFIL LONGITUDINAL
- TERRENO PROJETADO - PERFIL LONGITUDINAL

SINALIZAÇÃO VERTICAL

- R-1 - PARADA OBRIGATORIA
- PLACA DUPLA DE IDENTIFICAÇÃO DE LOGRADOURO

SINALIZAÇÃO HORIZONTAL

- LINHA DE RETENÇÃO (MARCA TRANSV.)
- LINHA SIMPLES SECCIONADA
- LINHA SIMPLES CONTÍNUA
- SINAL DE PARE


ÁREAS IRREGULARES

SEQUENCIA	ÁREA(m²)
01	46.31
02	19.02
03	11.31
04	13.48
05	26.76

\* AS ÁREAS IRREGULARES FORAM PROJETADAS PARA SEREM CONTABILIZADAS NO ORÇAMENTO.

ASSINATURAS E APROVAÇÃO

PROPRIETÁRIO: LEONARDO SILVEIRA LIMA  
ENGENHEIRO CIVIL - RNP: 0511581067

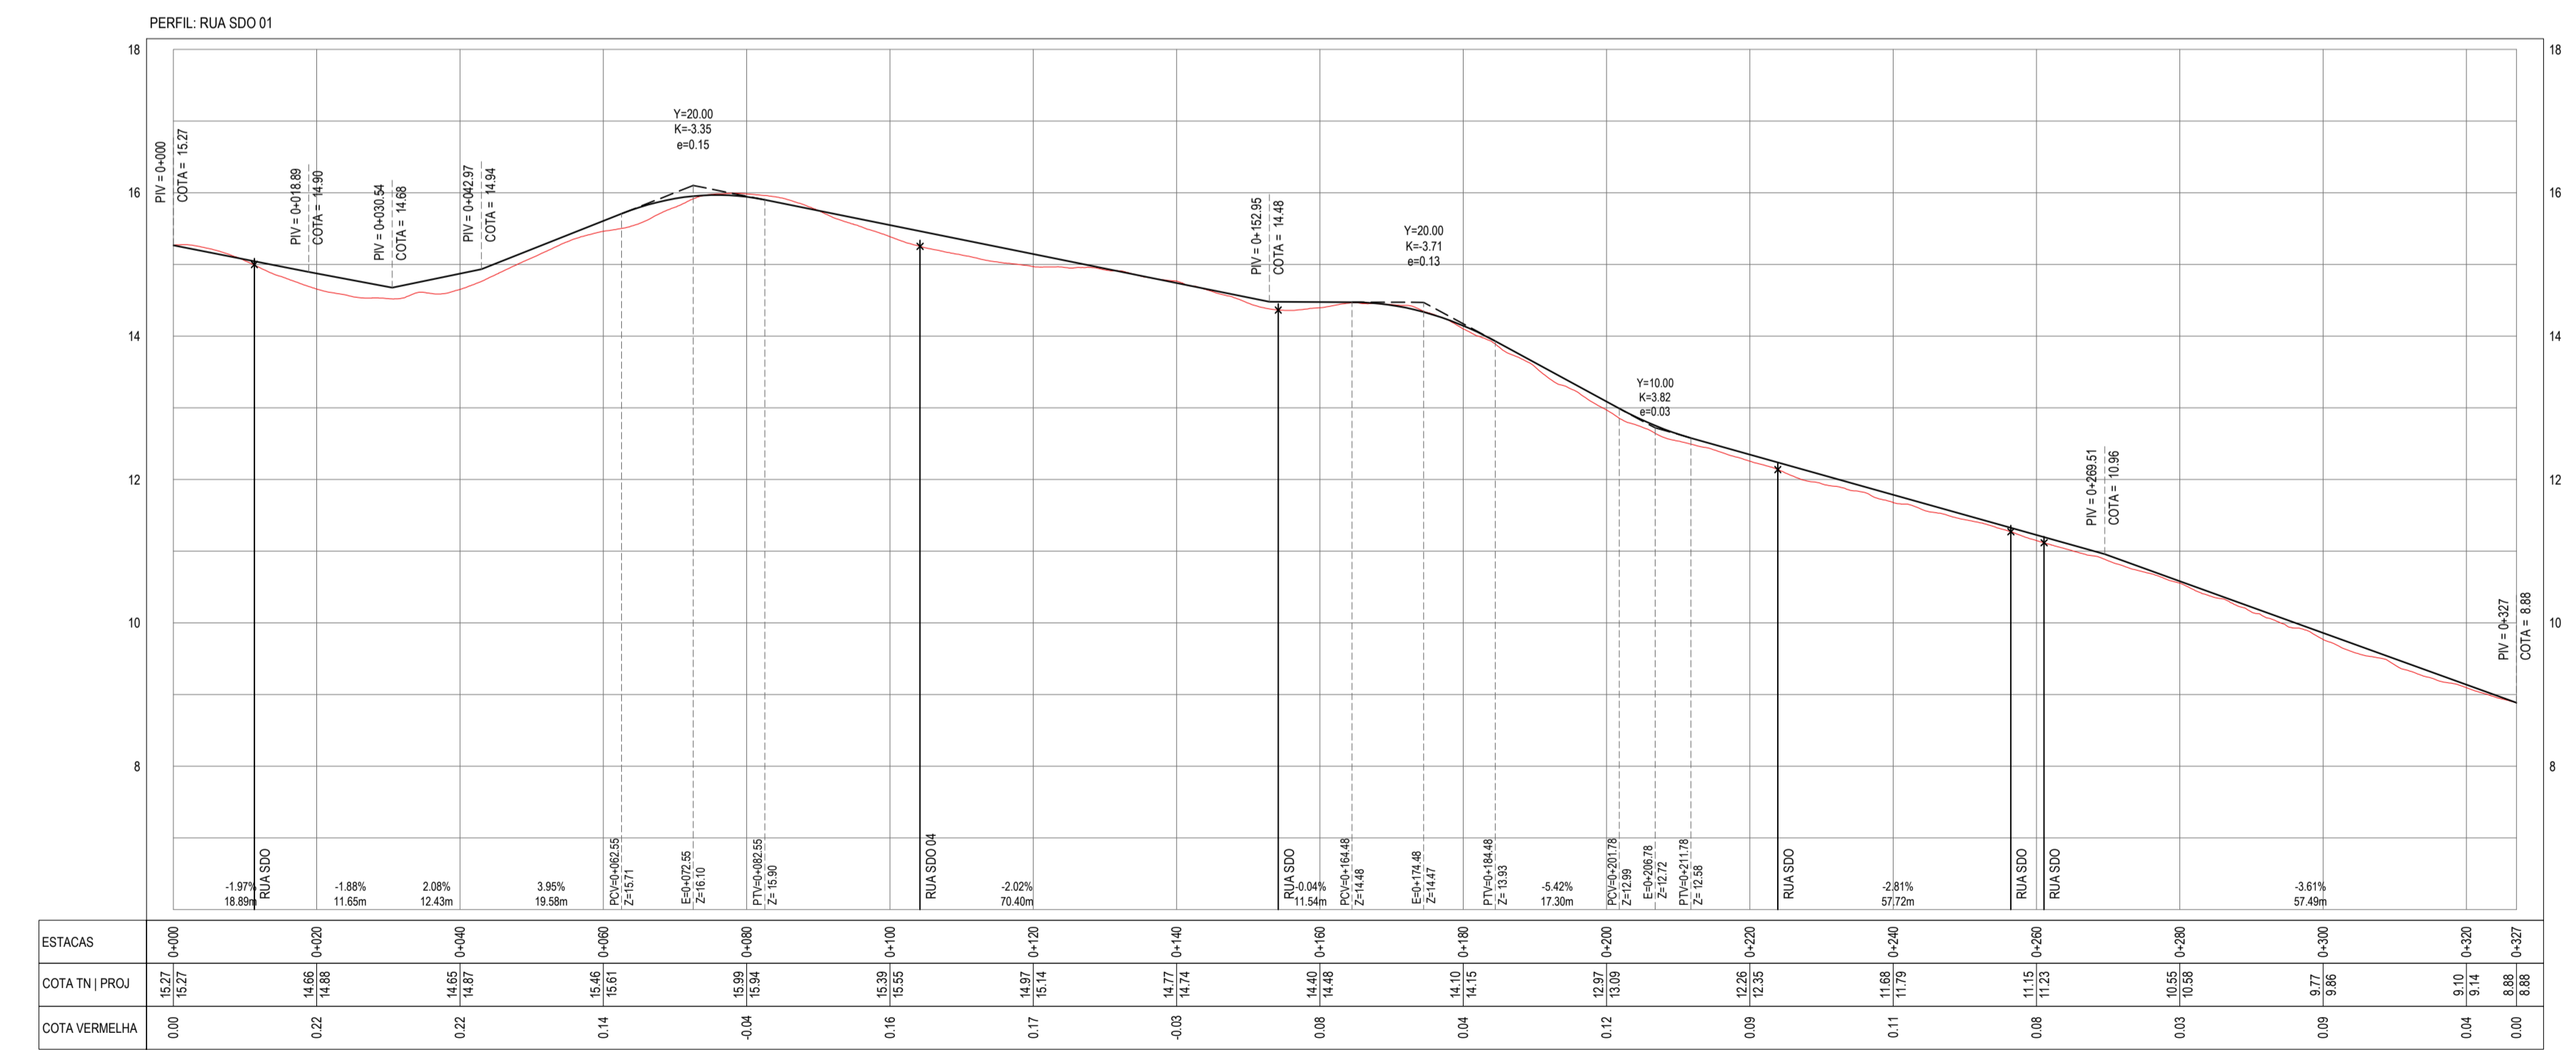

PERFIL LONGITUDINAL  
ESCALA: H 1/750 | V 1/175

ESTACAS	0+00	0+20	0+40	0+60	0+80	0+100	0+120	0+140	0+160	0+180	0+200	0+220	0+240	0+260	0+280	0+300	0+320	0+337
COTA (m) PROJ	15.27	14.85	14.85	14.65	14.67	15.51	15.89	15.94	15.37	14.40	13.09	11.86	11.79	11.23	10.56	9.77	9.14	8.88
COTA VERMELHA	0.00	0.22	0.22	0.14	0.14	0.16	0.17	-0.10	0.08	0.04	0.12	0.08	0.11	0.08	0.03	0.09	0.04	0.00

**GEO PAC** AV. PADRE ANTONIO TOMAZ, N.º 2020, SALA 303/3032  
BARRIO ABECEIRA FORTALIZACAO FONE: 85 3041-3141 | EMAIL: GEO.PAC@GEO.PAC.COM.BR

PROPRIETÁRIO: PREFEITURA MUNICIPAL DE ARACATICE  
PROJETO: PAVIMENTAÇÃO, SINALIZAÇÃO E DRENAGEM EM DIVERSAS RUAS  
PROJETO DE PAVIMENTAÇÃO, SINALIZAÇÃO E DRENAGEM DA RUA SDO 01  
IDENTIFICAÇÃO DOS DESENHOS:  
01. PLANTA BAIXA  
02. PERFIL LONGITUDINAL

TITULO: SERROTE - ARACATICE DATA: MAIO/2022 PRONCHA: 03/08  
DESENHADO: ALAN DOUGLAS ESCALA: INDICADA CONTROLADO: ARCT C22.43