




PLANTA BAIXA
ESCALA: 1/500


PERFIL: RUA SDO 02

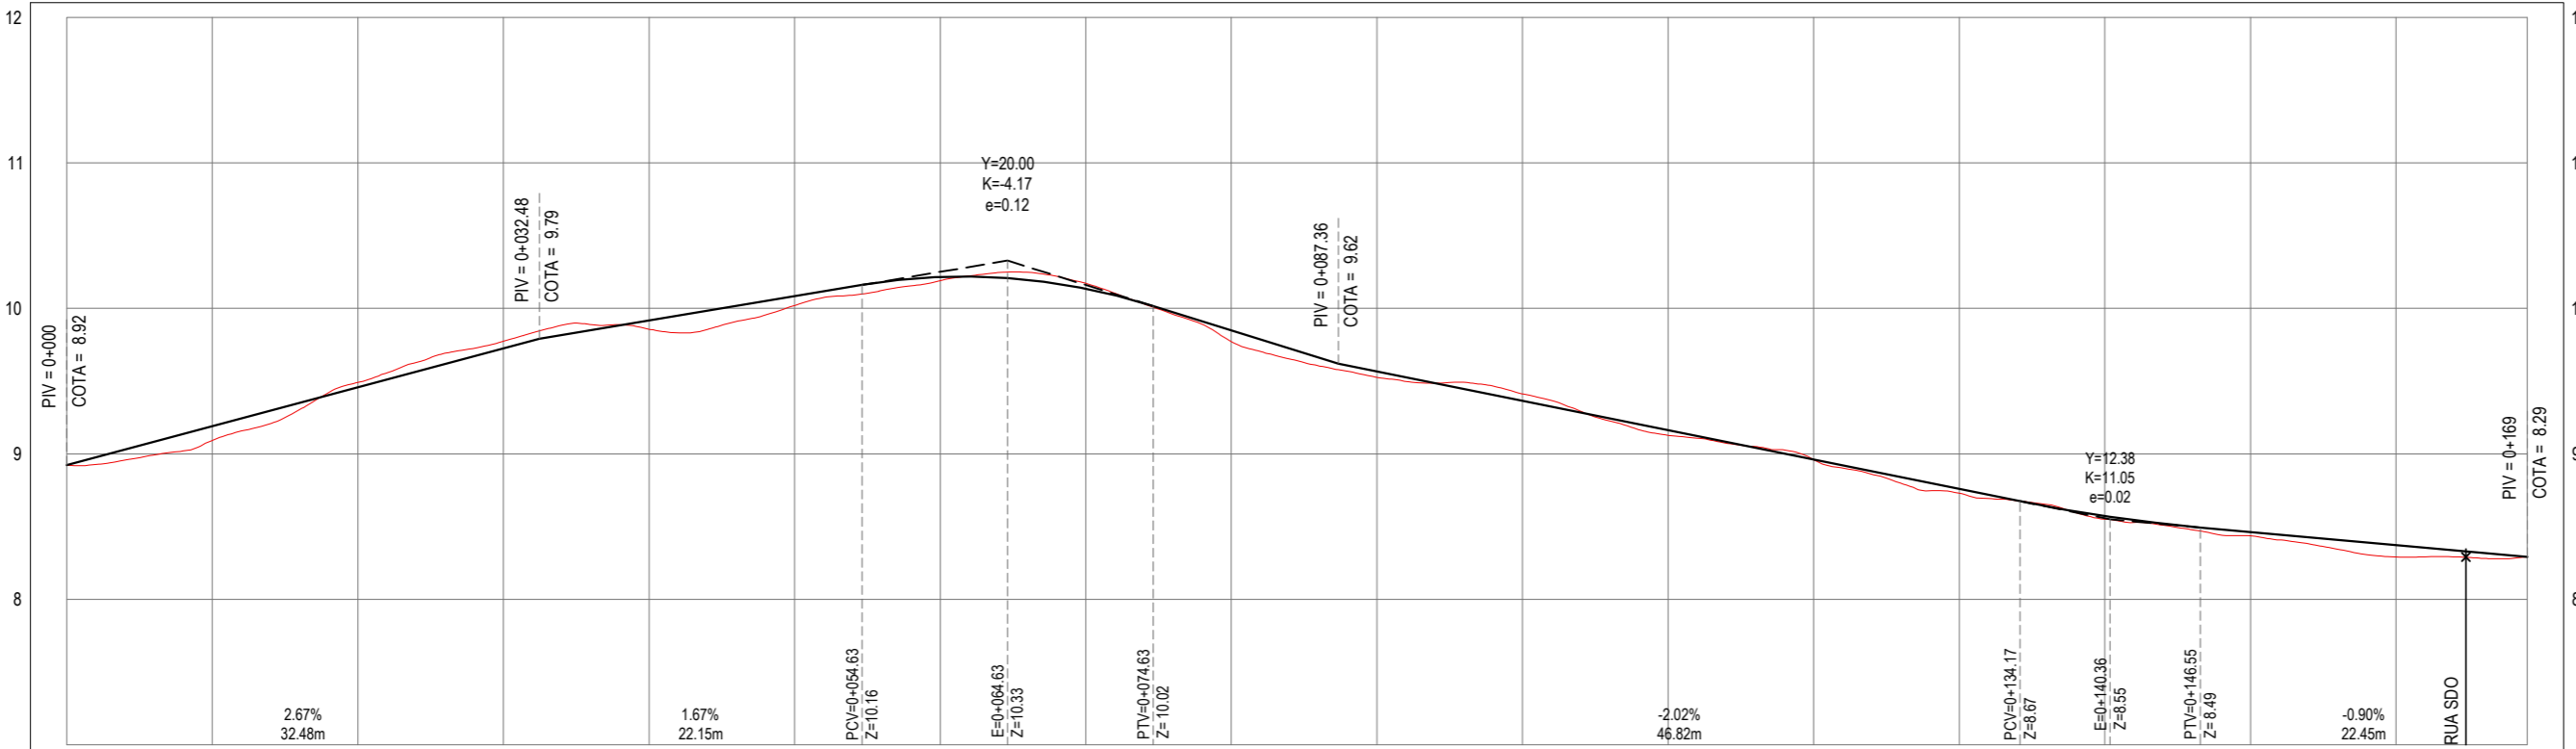

ESTACAS	0+000	0+010	0+020	0+030	0+040	0+050	0+060	0+070	0+080	0+090	0+100	0+110	0+120	0+130	0+140	0+150	0+160	0+180
COTA TN PROJ	8.92	9.09	9.49	9.77	9.86	10.02	10.19	10.17	9.77	9.53	9.41	9.13	8.96	8.73	8.55	8.44	8.29	8.29
COTA VERMELHA	0.00	0.10	-0.03	-0.05	0.06	0.06	0.03	-0.04	0.08	0.04	-0.05	0.03	0.00	0.03	0.02	0.03	0.08	0.00

PERFIL LONGITUDINAL
ESCALA: H 1/500 | V 1/50

PLANTA CHAVE

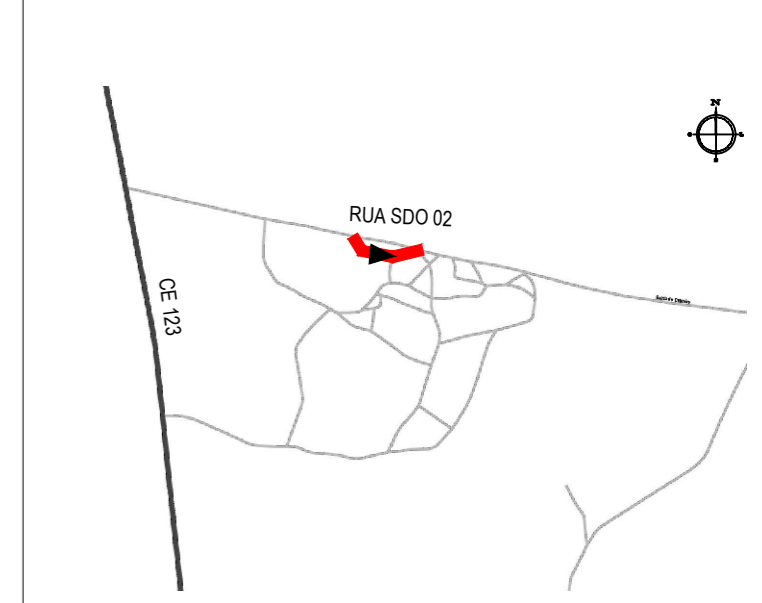

NOTAS

SISTEMA DE COORDENADAS - SIRGAS (SIRGAS 2000)
MERIDIANO CENTRAL - 39° W GR.
PROJEÇÃO UNIVERSAL DE MERCATOR (UTM) - ZONA 24M

LEGENDA - EM PLANTA

- MEIO-FIO EXISTENTE
- TRECHO SEM PAVIMENTO
- PAVIMENTAÇÃO ASFÁLTICA
- MEIO-FIO PROJETADO
- CERCA
- PROJEÇÃO COBERTA/EDIFICAÇÃO
- TRECHO PROJETADO
- CURVA DE NÍVEL
- POSTE
- MURO
- ALINHAMENTO (ESTACAS)
- ▲ SENTIDO DA ÁGUA
- VEGETAÇÃO

SINALIZAÇÃO VERTICAL

- R-1 - PARADA OBRIGATÓRIA
- PLACA DUPLA DE IDENTIFICAÇÃO DE LOGRADOURO

SINALIZAÇÃO HORIZONTAL

- LINHA DE RETENÇÃO (MARCA TRANSV.)
- LINHA SIMPLES SECCIONADA
- LINHA SIMPLES CONTÍNUA
- SINAL DE PARE

ASSINATURAS E APROVAÇÃO

PROJETISTA:
LEONARDO SILVEIRA LIMA
ENGENHEIRO CIVIL - RNP: 0601581067

PROPRIETÁRIO:

APROVAÇÃO

GEO PAC

AV. PADRE ANTÔNIO TOMÁS, N.º 2420, SALA 301/302
BAIRRO ALDEOTA | FORTALEZA
FONE: 85 3241-3147 | EMAIL: GEOPAC@GEOPAC.COM.BR

PROPRIETÁRIO:
PREFEITURA MUNICIPAL DE ARACATI/CE
OBRA:
PAVIMENTAÇÃO, SINALIZAÇÃO E DRENAGEM EM DIVERSAS RUAS
PROJETO:
PROJETO DE PAVIMENTAÇÃO, SINALIZAÇÃO E DRENAGEM DA RUA SDO 02
IDENTIFICAÇÃO DOS DESENHOS:
01. PLANTA BAIXA
02. PERFIL LONGITUDINAL

LOCAL: SERROTE - ARACATI/CE
DATA: MAIO/2022
PRANCHA: 04/08
DESENHO: ALAN DOUGLAS
ESCALA: INDICADA
CONTROLE: ARCT C22.43