


PLANTA BAIXA
ESCALA: 1/500

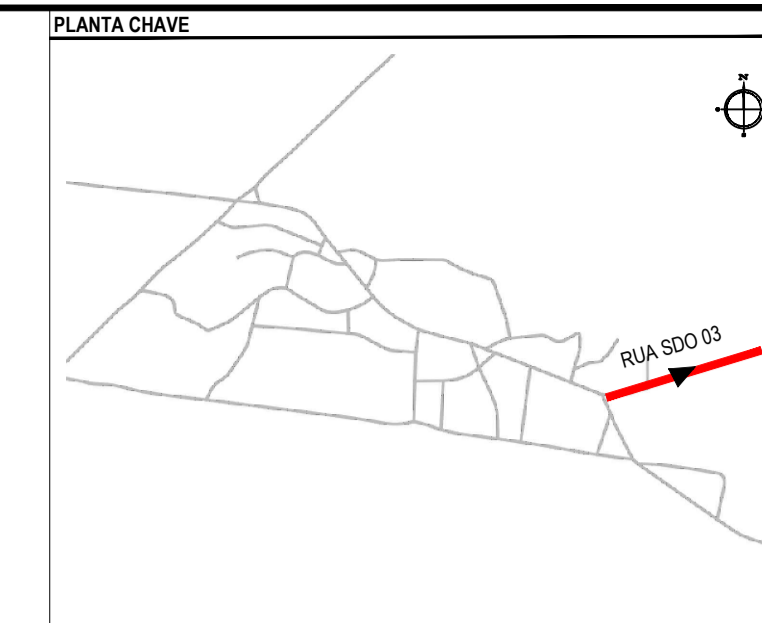

NOTAS
SISTEMA DE COORDENADAS - SIRGAS (SIRGAS 2000)
MERIDIANO CENTRAL - 39° W GR
PROJEÇÃO UNIVERSAL DE MERCATOR (UTM) - ZONA 24M


- LEGENDA - EM PLANTA**
- MEIO-FIO EXISTENTE
 - TRECHO SEM PAVIMENTO
 - PAVIMENTAÇÃO ASFÁLTICA
 - MEIO-FIO PROJETADO
 - CERCA
 - PROJEÇÃO COBERTA/EDIFICAÇÃO
 - TRECHO PROJETADO
 - SARJETÃO
 - CURVA DE NÍVEL
 - POSTE
 - MURO
 - ALINHAMENTO (ESTACAS)
 - SENTIDO DA ÁGUA
 - VEGETAÇÃO
 - DESCIDA D'ÁGUA

- LEGENDA - EM PERFIL**
- TERRENO NATURAL - PERFIL LONGITUDINAL
 - TERRENO PROJETADO - PERFIL LONGITUDINAL

- SINALIZAÇÃO VERTICAL**
- R-1 - PARADA OBRIGATORIA
 - PLACA DUPLA DE IDENTIFICAÇÃO DE LOGRADOURO

- SINALIZAÇÃO HORIZONTAL**
- LINHA DE RETENÇÃO (MARCA TRANSV.)
 - LINHA SIMPLES SECCIONADA
 - LINHA SIMPLES CONTÍNUA

PARE SINAL DE PARE

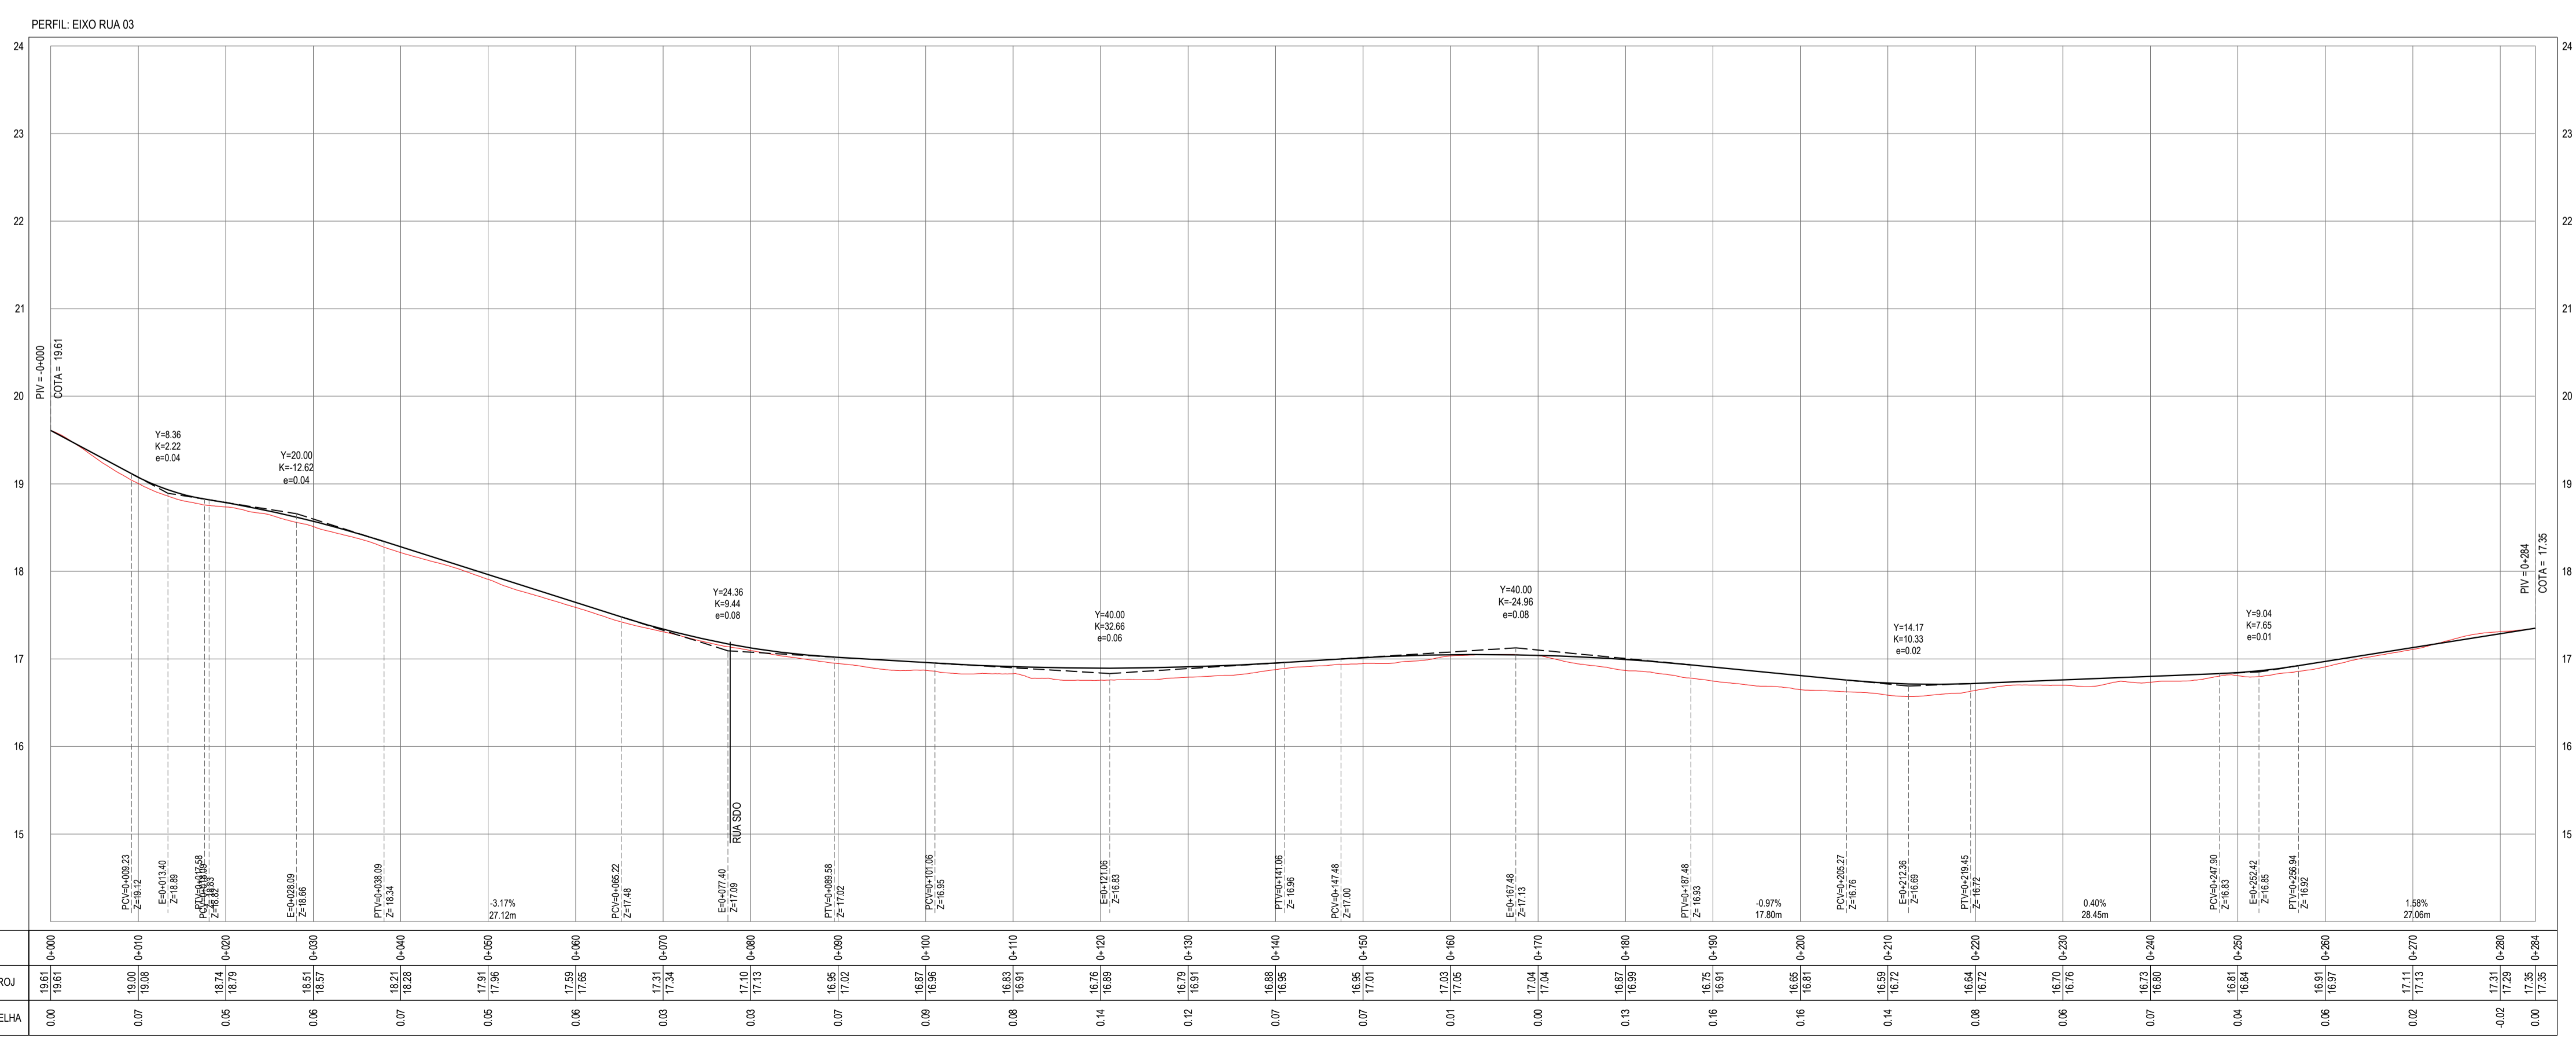

| ESTACAS | 0+00 | 0+10 | 0+20 | 0+30 | 0+40 | 0+50 | 0+60 | 0+70 | 0+80 | 0+90 | 0+100 | 0+110 | 0+120 | 0+130 | 0+140 | 0+150 | 0+160 | 0+170 | 0+180 | 0+190 | 0+200 | 0+210 | 0+220 | 0+230 | 0+240 | 0+250 | 0+260 | 0+270 | 0+280 | 0+294 |
|----------------|-------|-------|-------|-------|-------|-------|-------|-------|-------|-------|-------|-------|-------|-------|-------|-------|-------|-------|-------|-------|-------|-------|-------|-------|-------|-------|-------|-------|-------|-------|
| COTA TN (PROJ) | 19.51 | 19.00 | 18.54 | 18.21 | 17.91 | 17.66 | 17.45 | 17.27 | 17.13 | 17.02 | 16.95 | 16.91 | 16.89 | 16.89 | 16.88 | 16.86 | 16.85 | 16.84 | 16.83 | 16.82 | 16.81 | 16.80 | 16.79 | 16.78 | 16.77 | 16.76 | 16.75 | 16.74 | 16.73 | 16.72 |
| COTA VERMELHA | 19.51 | 19.00 | 18.54 | 18.21 | 17.91 | 17.66 | 17.45 | 17.27 | 17.13 | 17.02 | 16.95 | 16.91 | 16.89 | 16.89 | 16.88 | 16.86 | 16.85 | 16.84 | 16.83 | 16.82 | 16.81 | 16.80 | 16.79 | 16.78 | 16.77 | 16.76 | 16.75 | 16.74 | 16.73 | 16.72 |

PERFIL LONGITUDINAL
ESCALA: H 1/50 | V 1/50

ASSINATURAS E APROVAÇÃO

PROJETISTA: LEONARDO SILVEIRA LIMA
ENGENHEIRO CIVIL - RNP: 0511581987

PROPRIETÁRIO: _____

APROVAÇÃO

GEO PAC AV. PADRE ANTONIO TOVAR, N° 260, SALA 301032
BARRIO ABECELA FORTALEZA
FONE: 85 341-3141 | EMAIL: GEO.PAC@GEO.PAC.COM.BR

PROPRIETÁRIO: PREFEITURA MUNICIPAL DE ARACATICE

PROJETO: PAVIMENTAÇÃO, SINALIZAÇÃO E DRENAGEM EM DIVERSAS RUAS

IDENTIFICAÇÃO DOS DESENHOS:
D1. PLANTA BAIXA
D2. PERFIL LONGITUDINAL