




PLANTA BAIXA  
ESCALA: 1/500

ÁREAS IRREGULARES		
SEQÜENCIA	ÁREA(m²)	MEIO FIO (m)
01	14,73	11,13

\* AS ÁREAS IRREGULARES FORAM PROJETADAS PARA SEREM CONTABILIZADAS NO ORÇAMENTO;

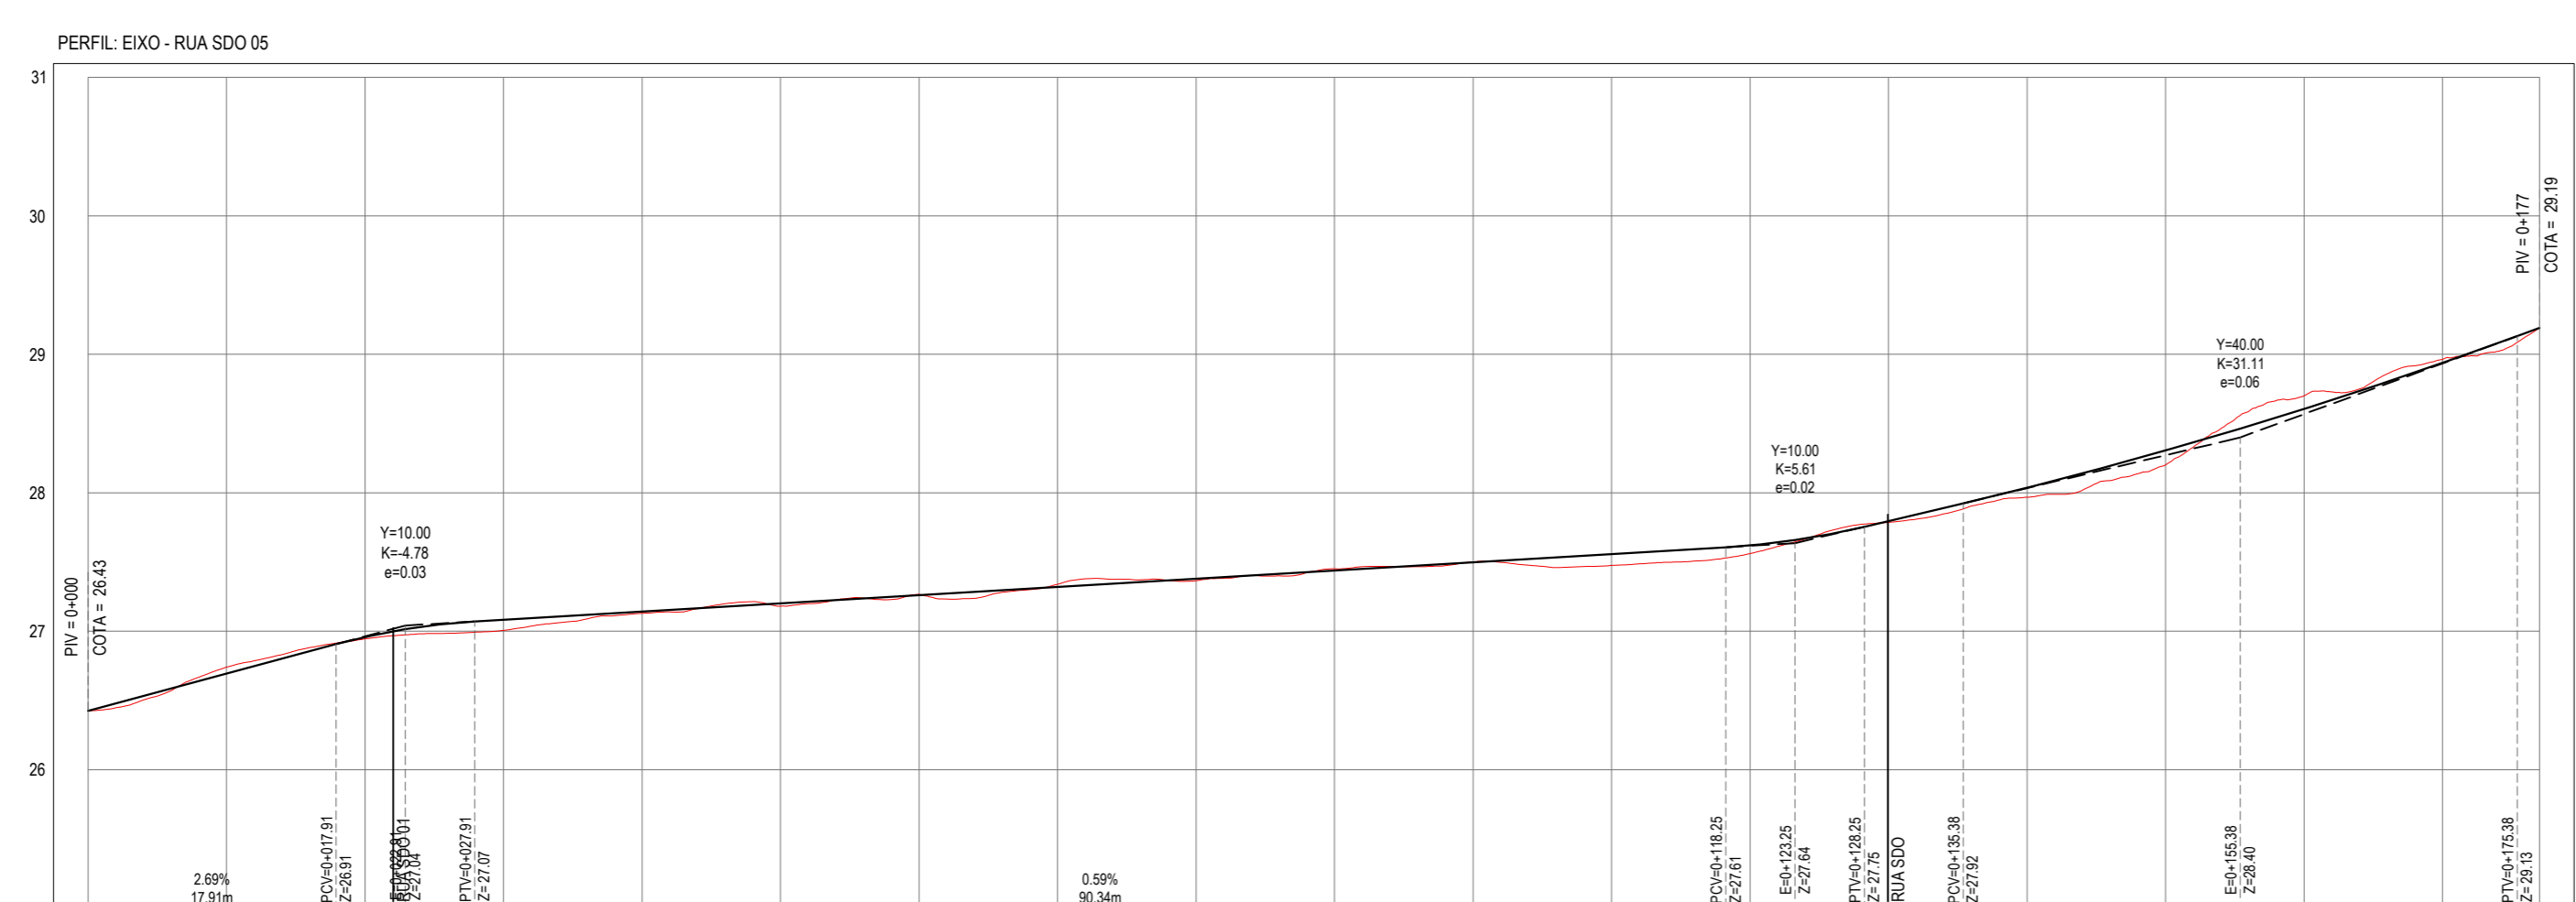

ESTACAS	0+000	0+010	0+020	0+030	0+040	0+050	0+060	0+070	0+080	0+090	0+100	0+110	0+120	0+130	0+140	0+150	0+160	0+170	0+177
COTA TN   PROJ	26.43 26.43	26.74 26.69	26.94 26.96	27.01 27.08	27.13 27.14	27.18 27.20	27.27 27.26	27.34 27.32	27.36 27.36	27.45 27.44	27.50 27.50	27.47 27.56	27.56 27.62	27.76 27.68	27.97 28.04	28.20 28.31	28.70 28.61	28.95 28.94	29.19 29.19
COTA VERMELHA	0.00	-0.05	0.01	0.08	0.01	0.02	0.00	-0.02	0.01	-0.01	0.00	0.08	0.06	0.01	0.07	0.10	-0.09	-0.02	0.00

PERFIL LONGITUDINAL  
ESCALA: H 1/500 | V 1/50

**PLANTA CHAVE**

**NOTAS**  
SISTEMA DE COORDENADAS - SIRGAS (SIRGAS 2000)  
MERIDIANO CENTRAL - 39° W GR.  
PROJEÇÃO UNIVERSAL DE MERCATOR (UTM) - ZONA 24M

**LEGENDA - EM PLANTA**

- MEIO-FIO EXISTENTE
- TRECHO SEM PAVIMENTO
- PAVIMENTAÇÃO ASFÁLTICA
- MEIO-FIO PROJETADO
- CERCA
- PROJEÇÃO COBERTA/EDIFICAÇÃO
- TRECHO PROJETADO
- CURVA DE NÍVEL
- POSTE
- MURO
- ALINHAMENTO (ESTACAS)
- SENTIDO DA ÁGUA
- VEGETAÇÃO

**LEGENDA - EM PERFIL**

- TERRENO NATURAL - PERFIL LONGITUDINAL
- TERRENO PROJETADO - PERFIL LONGITUDINAL

**SINALIZAÇÃO VERTICAL**

- R-1 - PARADA OBRIGATÓRIA
- PLACA DUPLA DE IDENTIFICAÇÃO DE LOGRADOURO

**SINALIZAÇÃO HORIZONTAL**

- LINHA DE RETENÇÃO (MARCA TRANSV.)
- LINHA SIMPLES SECCIONADA
- LINHA SIMPLES CONTÍNUA

**ASSINATURAS E APROVAÇÃO**

PROJETISTA: *Leonardo Silveira Lima*  
LEONARDO SILVEIRA LIMA  
ENGENHEIRO CIVIL - RNP: 0601581067

PROPRIETÁRIO:

**APROVAÇÃO**

**GEO PAC** AV. PADRE ANTÔNIO TOMÁS, N.º 2420, SALA 301302  
BAIRRO ALDEOTA | FORTALEZA/CE  
FONE: 85 3241-3147 | EMAIL: GEOPAC@GEO PAC.COM.BR

PROPRIETÁRIO:  
**PREFEITURA MUNICIPAL DE ARACATI/CE**

OBRA:  
**PAVIMENTAÇÃO, SINALIZAÇÃO E DRENAGEM EM DIVERSAS RUAS**

PROJETO:  
**PROJETO DE PAVIMENTAÇÃO, SINALIZAÇÃO E DRENAGEM DA RUA SDO 05**

IDENTIFICAÇÃO DOS DESENHOS:  
01. PLANTA BAIXA  
02. PERFIL LONGITUDINAL

LOCAL: TABULEIRO DO CABREIRO - ARACATI/CE  
DATA: MAIO/2022  
PRANCHA: 07/11  
DESENHO: ALAN DOUGLAS  
ESCALA: INDICADA  
CONTROLE: ARCT C22.43