


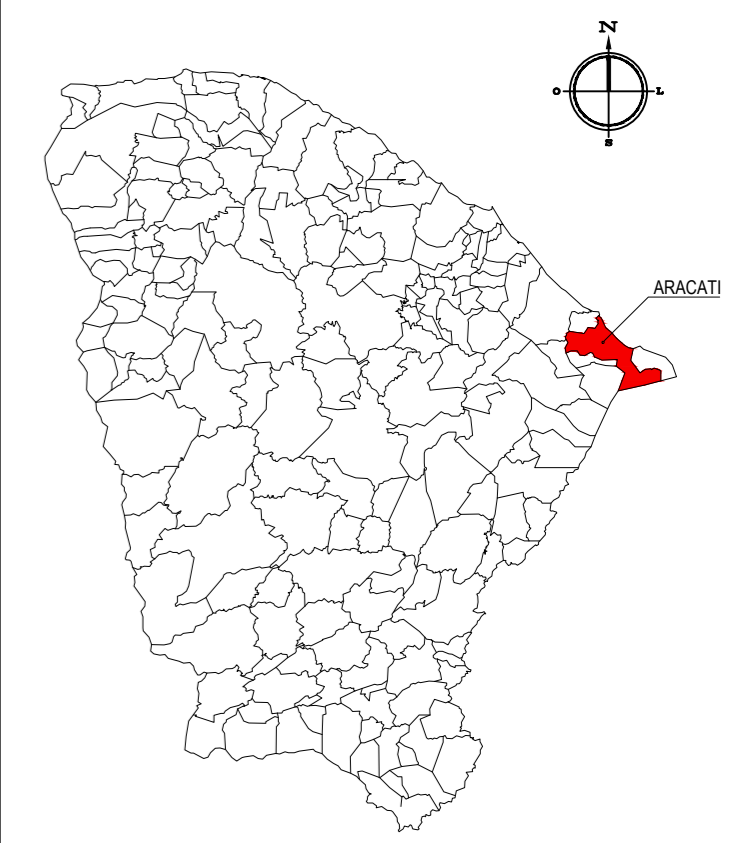

PLANTA CHAVE



NOTAS

DATUM VERTICAL - ARBITRADO
 SISTEMA DE COORDENADAS - SIRGAS (WGS84)
 MERIDIANO CENTRAL - 39° W GR.
 PROJEÇÃO UNIVERSAL DE MERCATOR (UTM) - ZONA 24M

LEGENDA

- LOCAL DA CONSTRUÇÃO DA QUADRA
- VIAS
- ESTRADA DE TERRA

ASSINATURAS E APROVAÇÃO

PROJETA: JUNIOR MACÉDO ARQUITETO E URBANISTA - RNP: 00A2429837 	PROPRIETÁRIO: LEONARDO SILVEIRA LIMA ENGENHEIRO CIVIL - RNP: 0601581067
--	---

APROVAÇÃO

GEO PAC
 PROPRIETÁRIO:
PREFEITURA MUNICIPAL DE ARACATI


AV. PADRE ANTÔNIO TOMÁS, N° 2420, SALA 501
 BAIRRO ALDEOTA | FORTALEZA-CE
 FONE: 85 3241-3147 | EMAIL: GEOPAC@GEOPAC.COM.BR

OBRA:
REFORMA DA QUADRA E URBANIZAÇÃO EM ESTEVES


PROJETO:
 PROJETO URBANÍSTICO
 IDENTIFICAÇÃO DOS DESENHOS:
 01. PLANTA DE SITUAÇÃO

LOCAL: ARACATI/CE	DATA: DEZEMBRO/2021	PRANCHA: 01/12
DESENHO: JUNIOR MACEDO	ESCALA: INDICADA	CONTROLE: ARCT 2021-27

01 PLANTA DE SITUAÇÃO
 ESCALA: 1/1.000



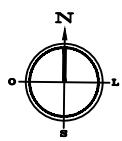


QUADRO DE ÁREAS	
LOCAL	ÁREAS
QUADRA POLIESPORTIVA	446,40m ²
PLAYGROUND	64,17m ²
ACADEMIA AO AR LIVRE	36,09m ²
CIRCULAÇÃO PRAÇA	353,16m ²
CIRCULAÇÃO ARQUIBANCADAS	40,95m ²
ESTACIONAMENTO	37,84m ²
RAMPAS DE ACESSO	2,88m ²
ÁREA TOTAL OCUPADA	1.019,75m²

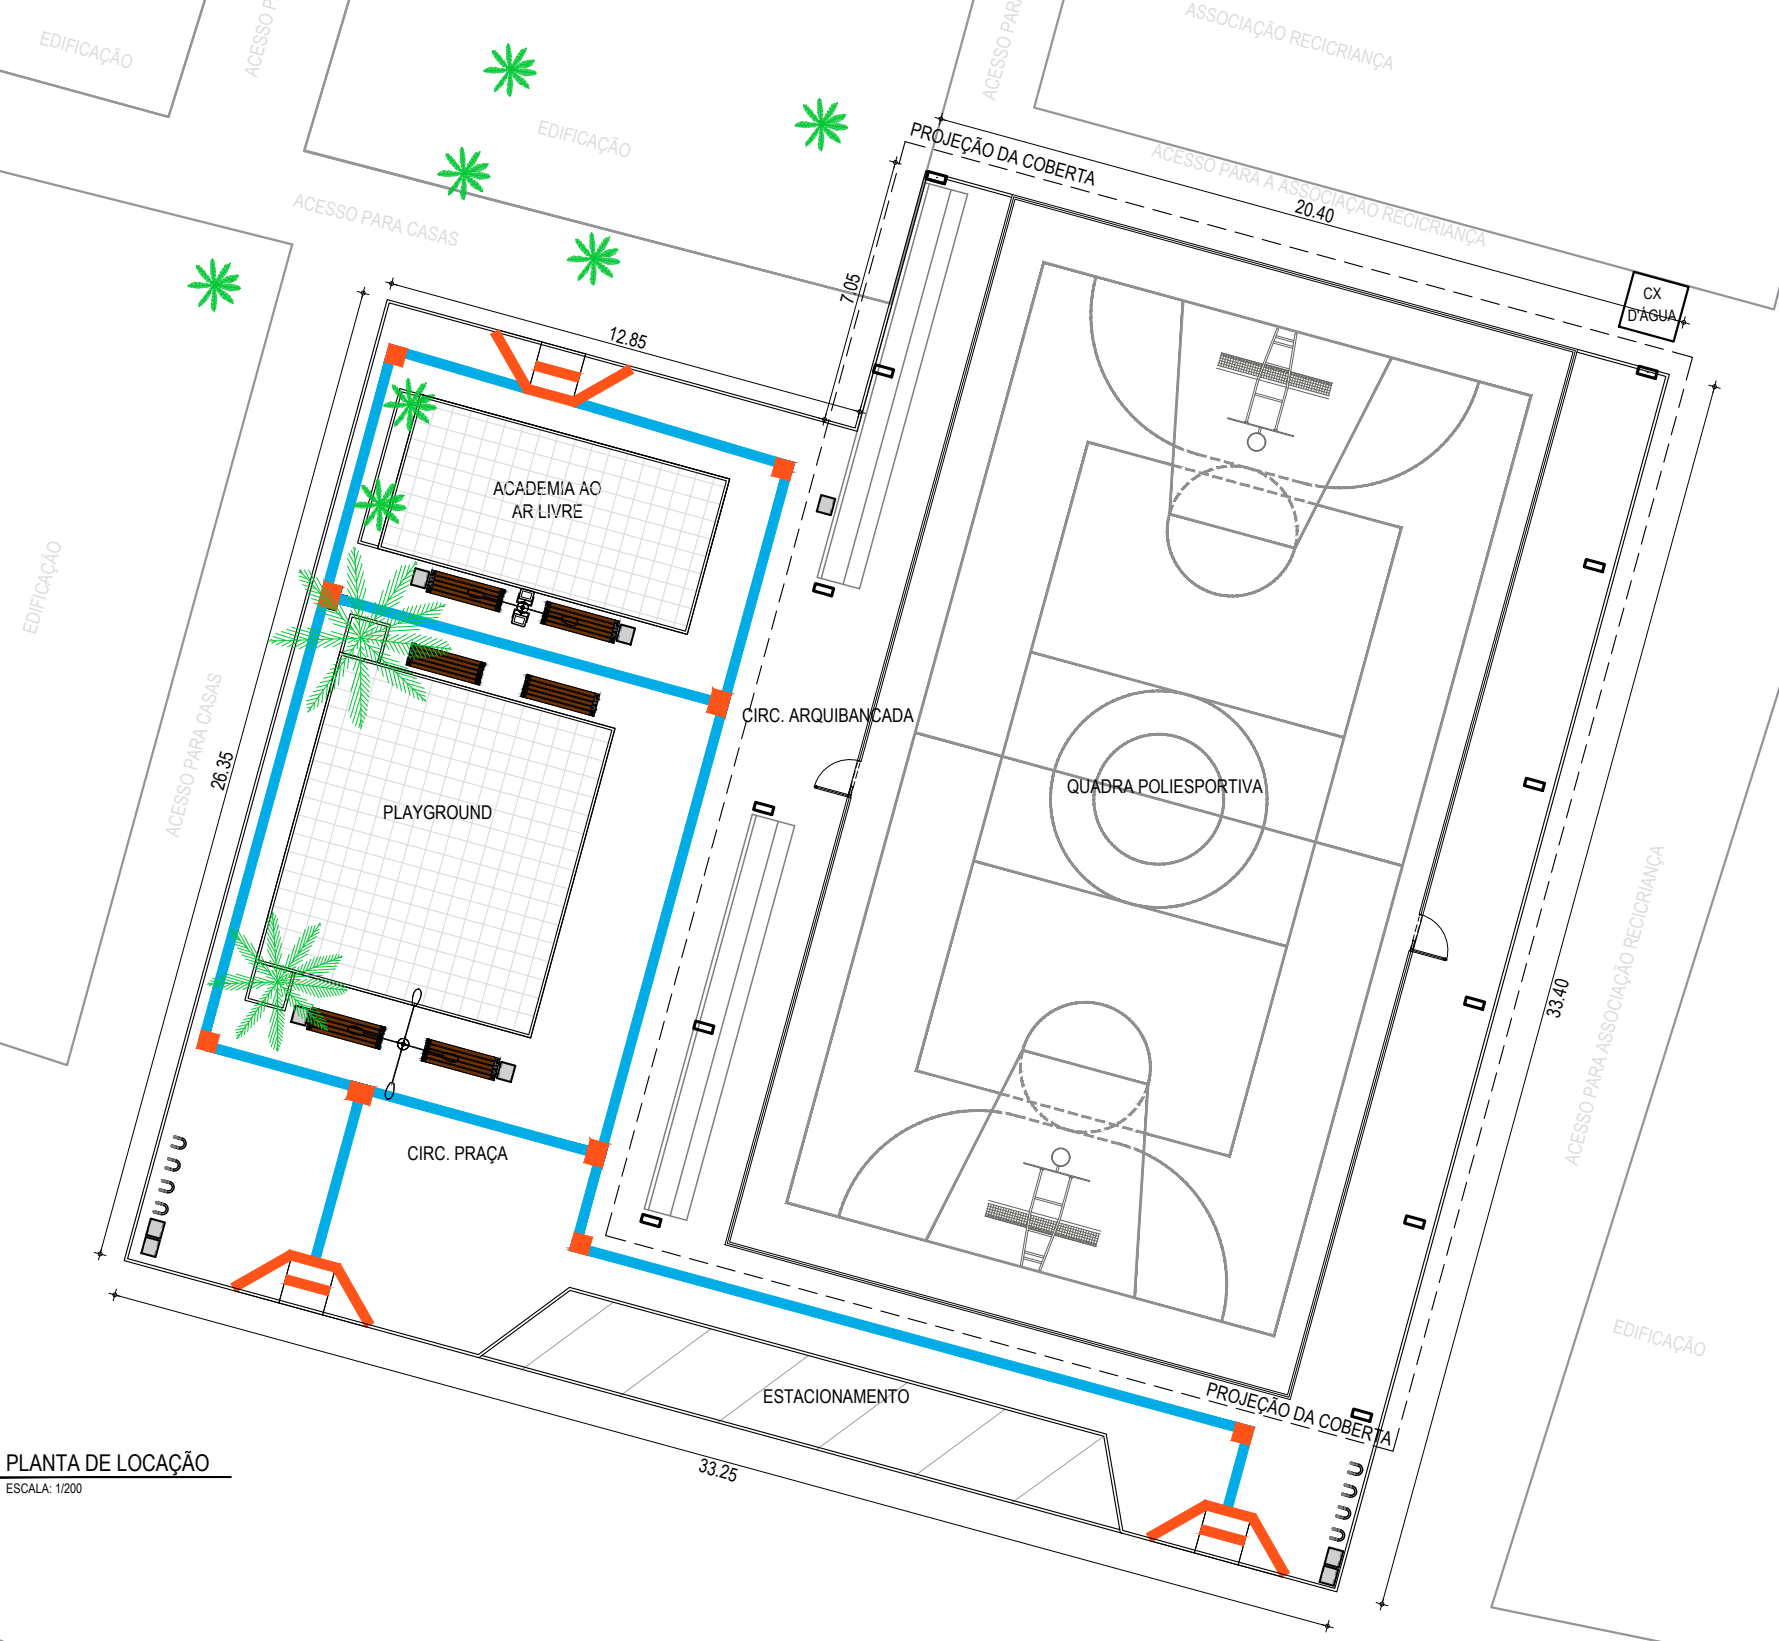


01 PLANTA DE LOCAÇÃO
ESCALA: 1/200


LEGENDAS MEIO-FIO MURETA E ALAMBRADO PISO TÁTIL DIRECIONAL PISO TÁTIL ALERTA	VEGETAÇÃO EXISTENTE A MANTER BICICLETÁRIO LIXEIRAS BANCO EM CONCRETO E MADEIRA	POSTE TUBULAR COM DOIS LUMINÁRIAS E DOIS REFLETORES POSTE TUBULAR COM QUATRO LUMINÁRIAS	RESPONSÁVEIS TÉCNICOS: JUNIOR MACÊDO ARQUITETO E URBANISTA - RNP: 00A2429837	PROPRIETÁRIO: PREFEITURA MUNICIPAL DE ARACATI/CE EMPRESA CONTRATADA: GEOPAC <small>AV. PADRE ANTÔNIO TOMÁS, N.º 2420, SALA 301 BAIRRO ALDEOTA FORTALEZA/CE FONE: 85 3241-3147 EMAIL: GEOPAC@GEOPAC.COM.BR</small>	OBRA: REFORMA DA QUADRA E URBANIZAÇÃO EM ESTEVES PROJETO: PROJETO ARQUITETÔNICO CONTEÚDO / IDENTIFICAÇÃO DOS DESENHOS: 01.PLANTA DE LOCAÇÃO
			LÉONARDO SILVEIRA LIMA ENGENHEIRO CIVIL - RNP: 0601581067	LOCAL: ARACATI - CE	DATA: DEZEMBRO/21

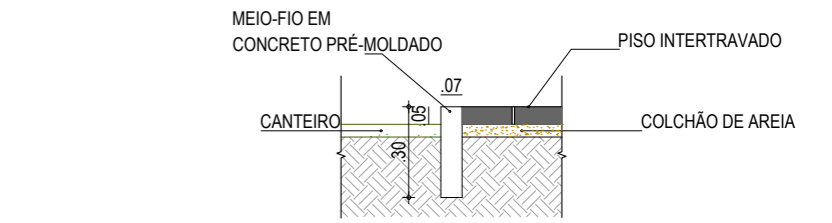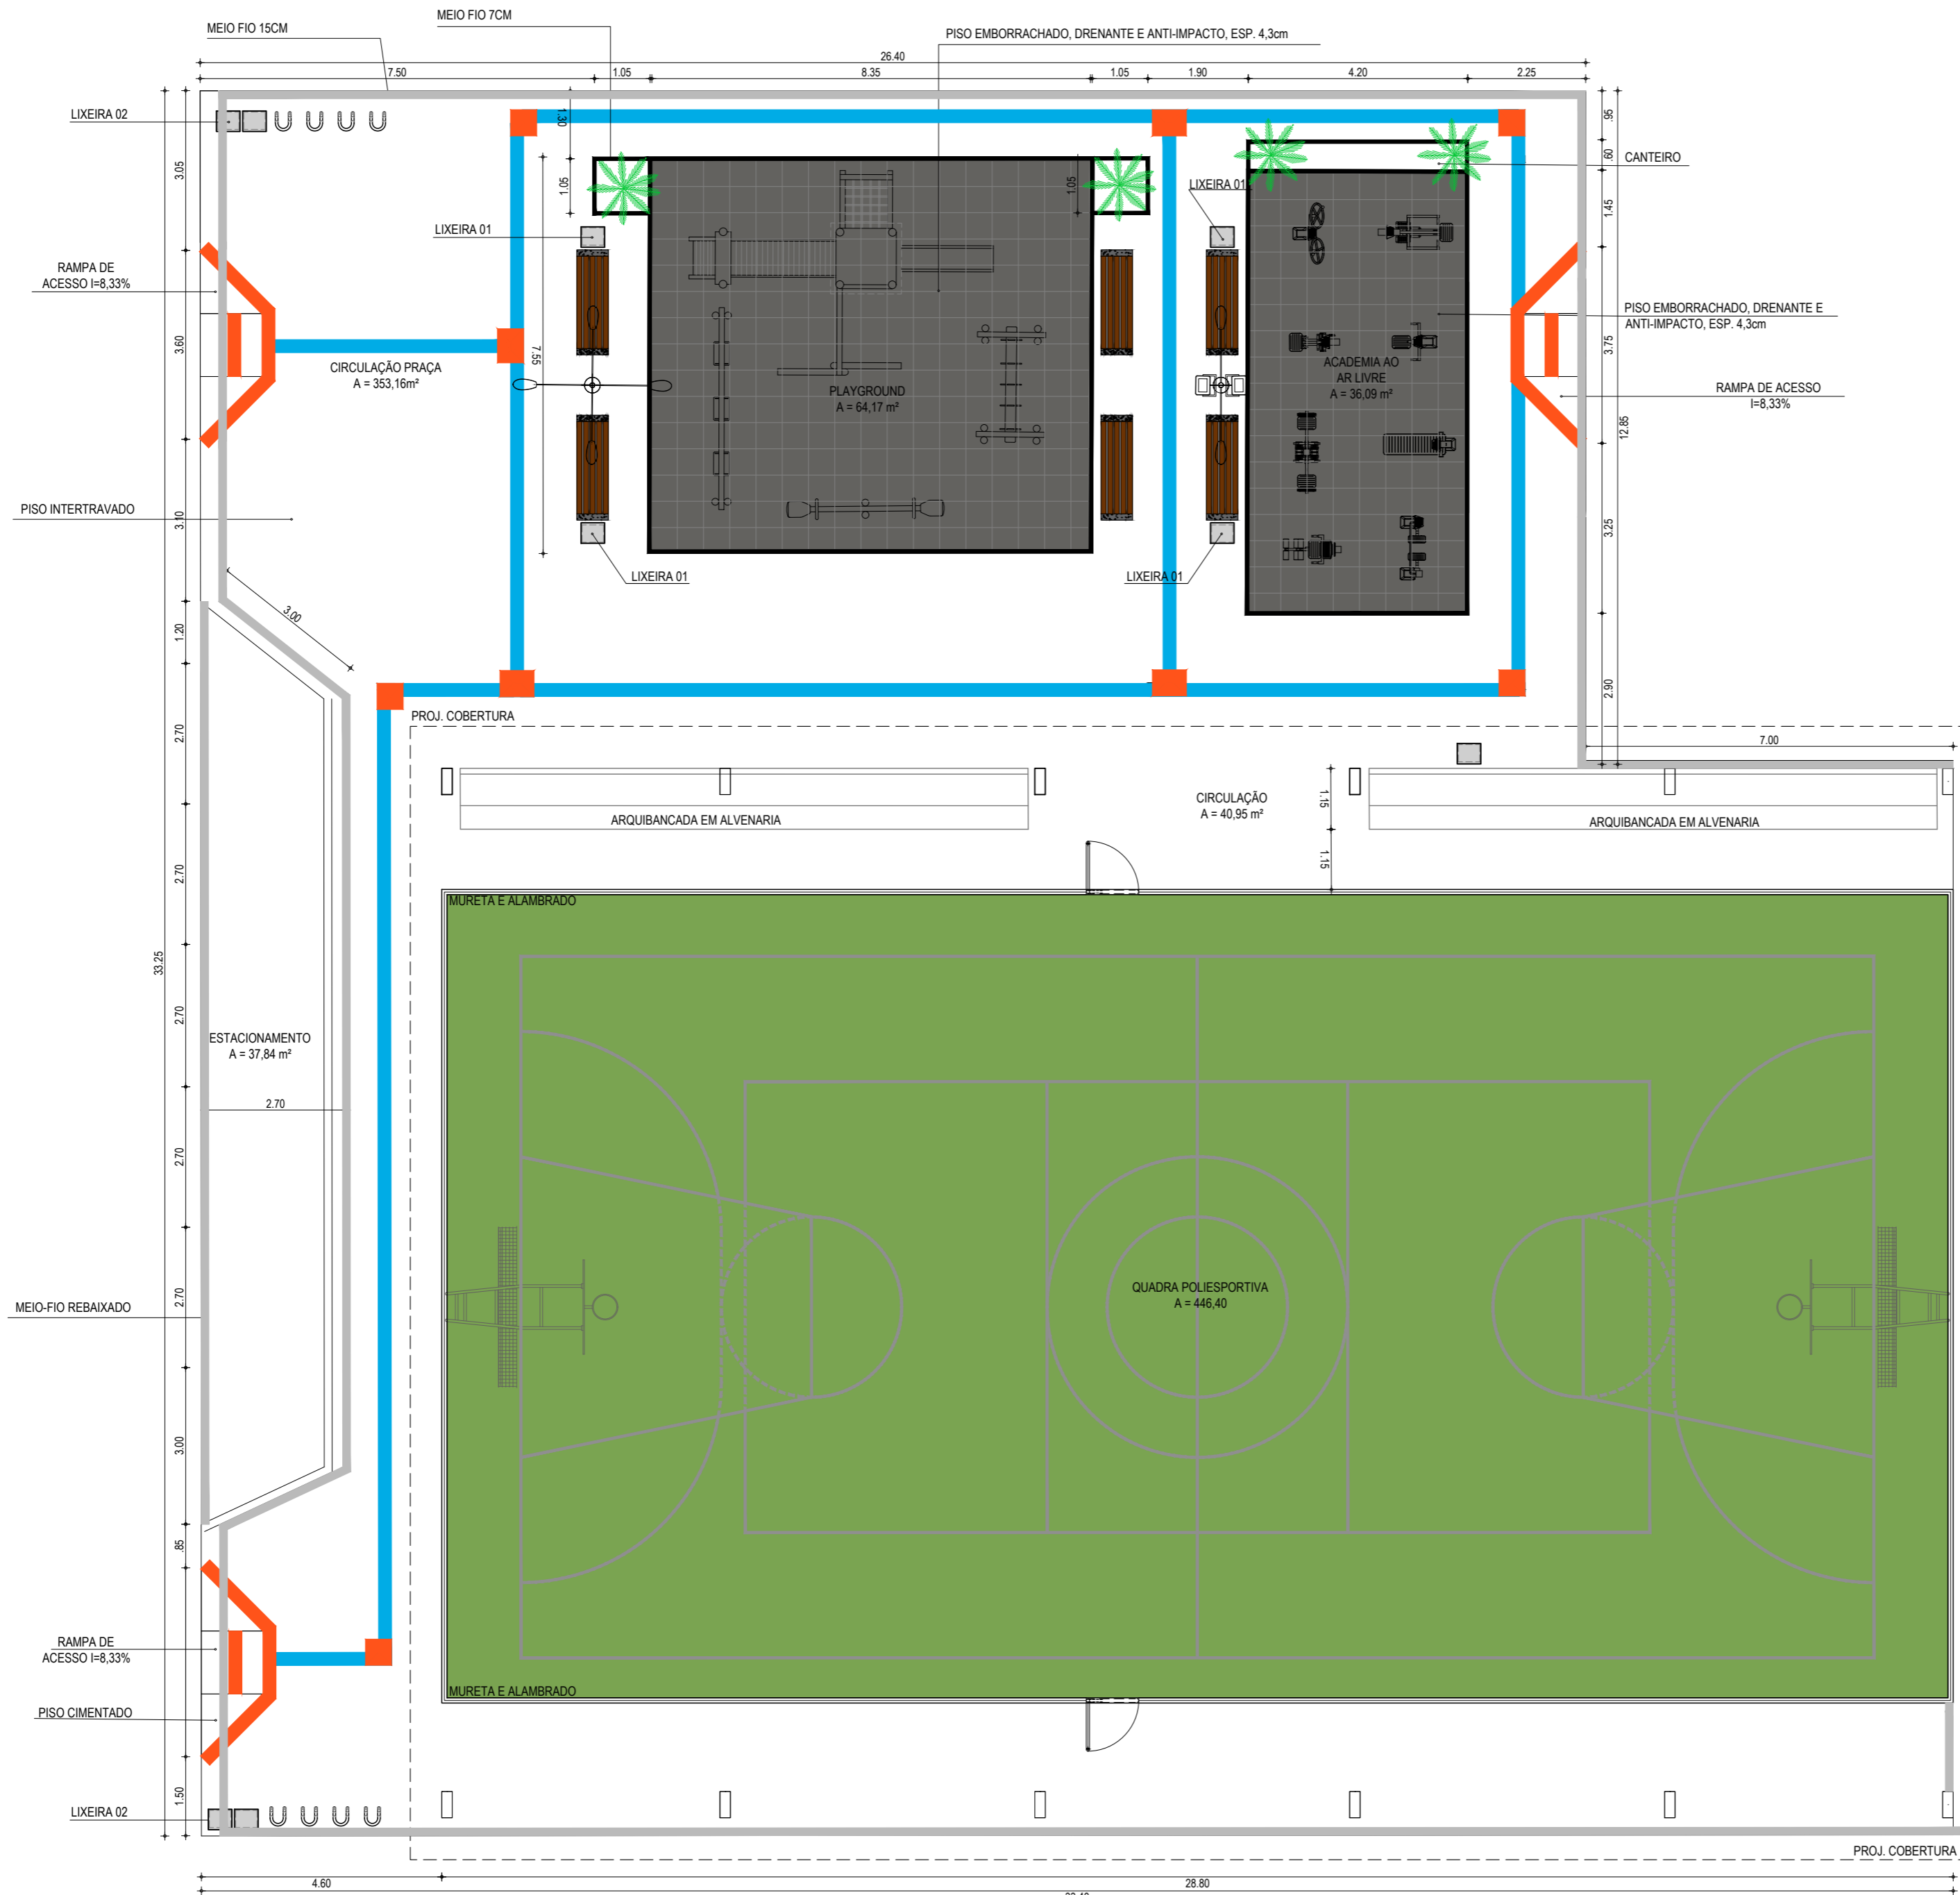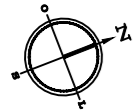


02 DETALHE MEIO-FIO 7cm
ESCALA: 1/25

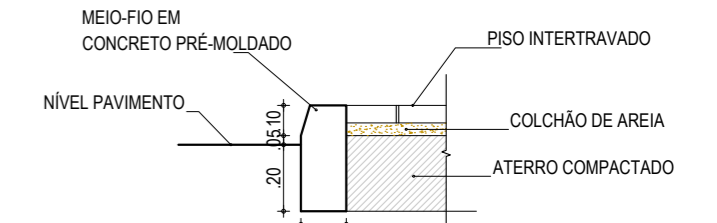


03 DETALHE MEIO-FIO 15cm
ESCALA: 1/25

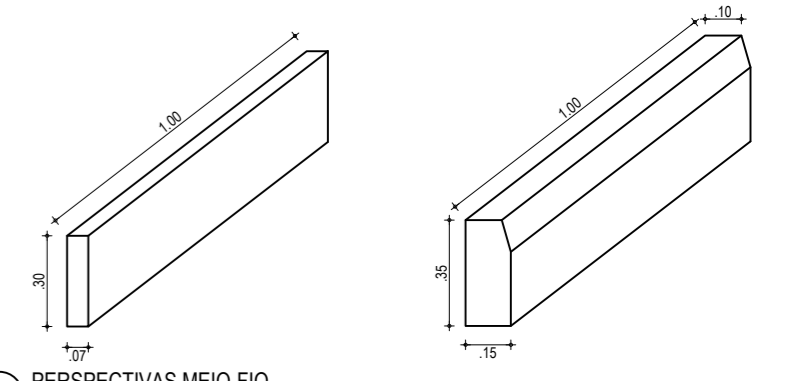


04 PERSPECTIVAS MEIO-FIO
ESCALA: 1/25

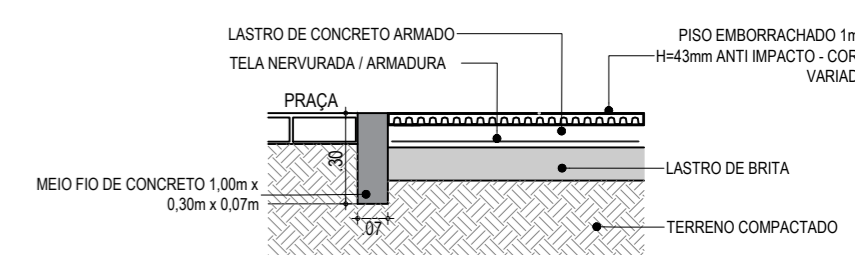

05 DETALHE DE PISO DE BORRACHA 01
ESCALA: 1/25

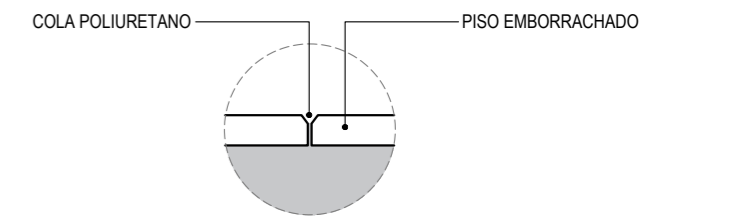

06 DETALHE DE PISO DE BORRACHA 02
ESCALA: 1/10

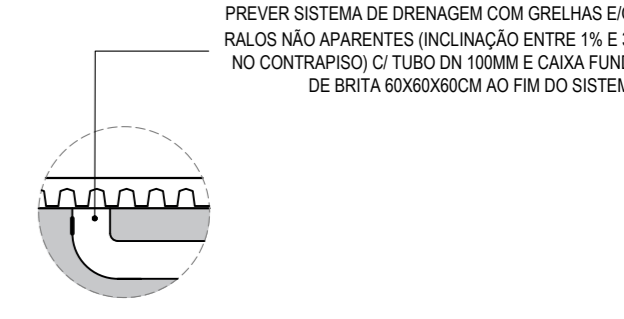

07 DETALHE DE PISO DE BORRACHA 03
ESCALA: 1/10


01 PLANTA LAYOUT
ESCALA: 1/100

- LEGENDAS**
- MEIO-FIO 7cm
 - MEIO-FIO 15cm
 - MURETA E ALAMBRADO
 - PISO TÁTIL DIRECIONAL
 - PISO TÁTIL ALERTA
 - VEGETAÇÃO EXISTENTE A MANTER
 - BICICLETÁRIO
 - LIXEIRAS
 - BANCO EM CONCRETO E MADEIRA
 - POSTE TUBULAR COM DOIS LUMINÁRIAS E DOIS REFLETORES
 - POSTE TUBULAR COM QUATRO LUMINÁRIAS
 - PISO INTERTRAVADO TIPO TJOULINHO
 - PISO EMBORRACHADO, DRENANTE E ANTI-IMPACTO
 - PISO CIMENTADO POLIDO COM PINTURA

RESPONSÁVEIS TÉCNICOS: JUNIOR MACÊDO ARQUITETO E URBANISTA - RNP: 00A2429837	PROPRIETÁRIO: PREFEITURA MUNICIPAL DE ARACATU/CE	OBRA: REFORMA DA QUADRA E URBANIZAÇÃO EM ESTEVES
EMPRESA CONTRATADA: LEONARDO SILVEIRA LIMA ENGENHEIRO CIVIL - RNP: 0601581067	EMPRESA CONTRATADA: GEO PAC AV. PADRE ANTONIO TOMAS, N.º 2420, SALA 301 BARRIO ALISSOTA, FORTALEZA, CE FONE: 85 3241-3147, E-MAIL: GEO.PAC@GEO.PAC.COM.BR	PRANCHA: 03/12
CONTEÚDO / IDENTIFICAÇÃO DOS DESENHOS: PLANTA DE LAYOUT DETALHES DE MEIOS FIOS E PISOS	LOCAL: ARACATI - CE	DATA: DEZEMBRO/21
ESCALA: INDICADA	CONTROLE: ARCT 2021 27	

QUADRO DE ESQUADRIAS

ESQ.	LARGURA	ALTURA	QUANTIDADE	OBSERVAÇÕES
PT1	1.00	2.40	02	PORTÃO NO MESMO PADRÃO DO ALAMBRADO (REQUADRO EM TUBO 2" E TELA P/ ALAMBRADO) COM PINTURA COR VERDE

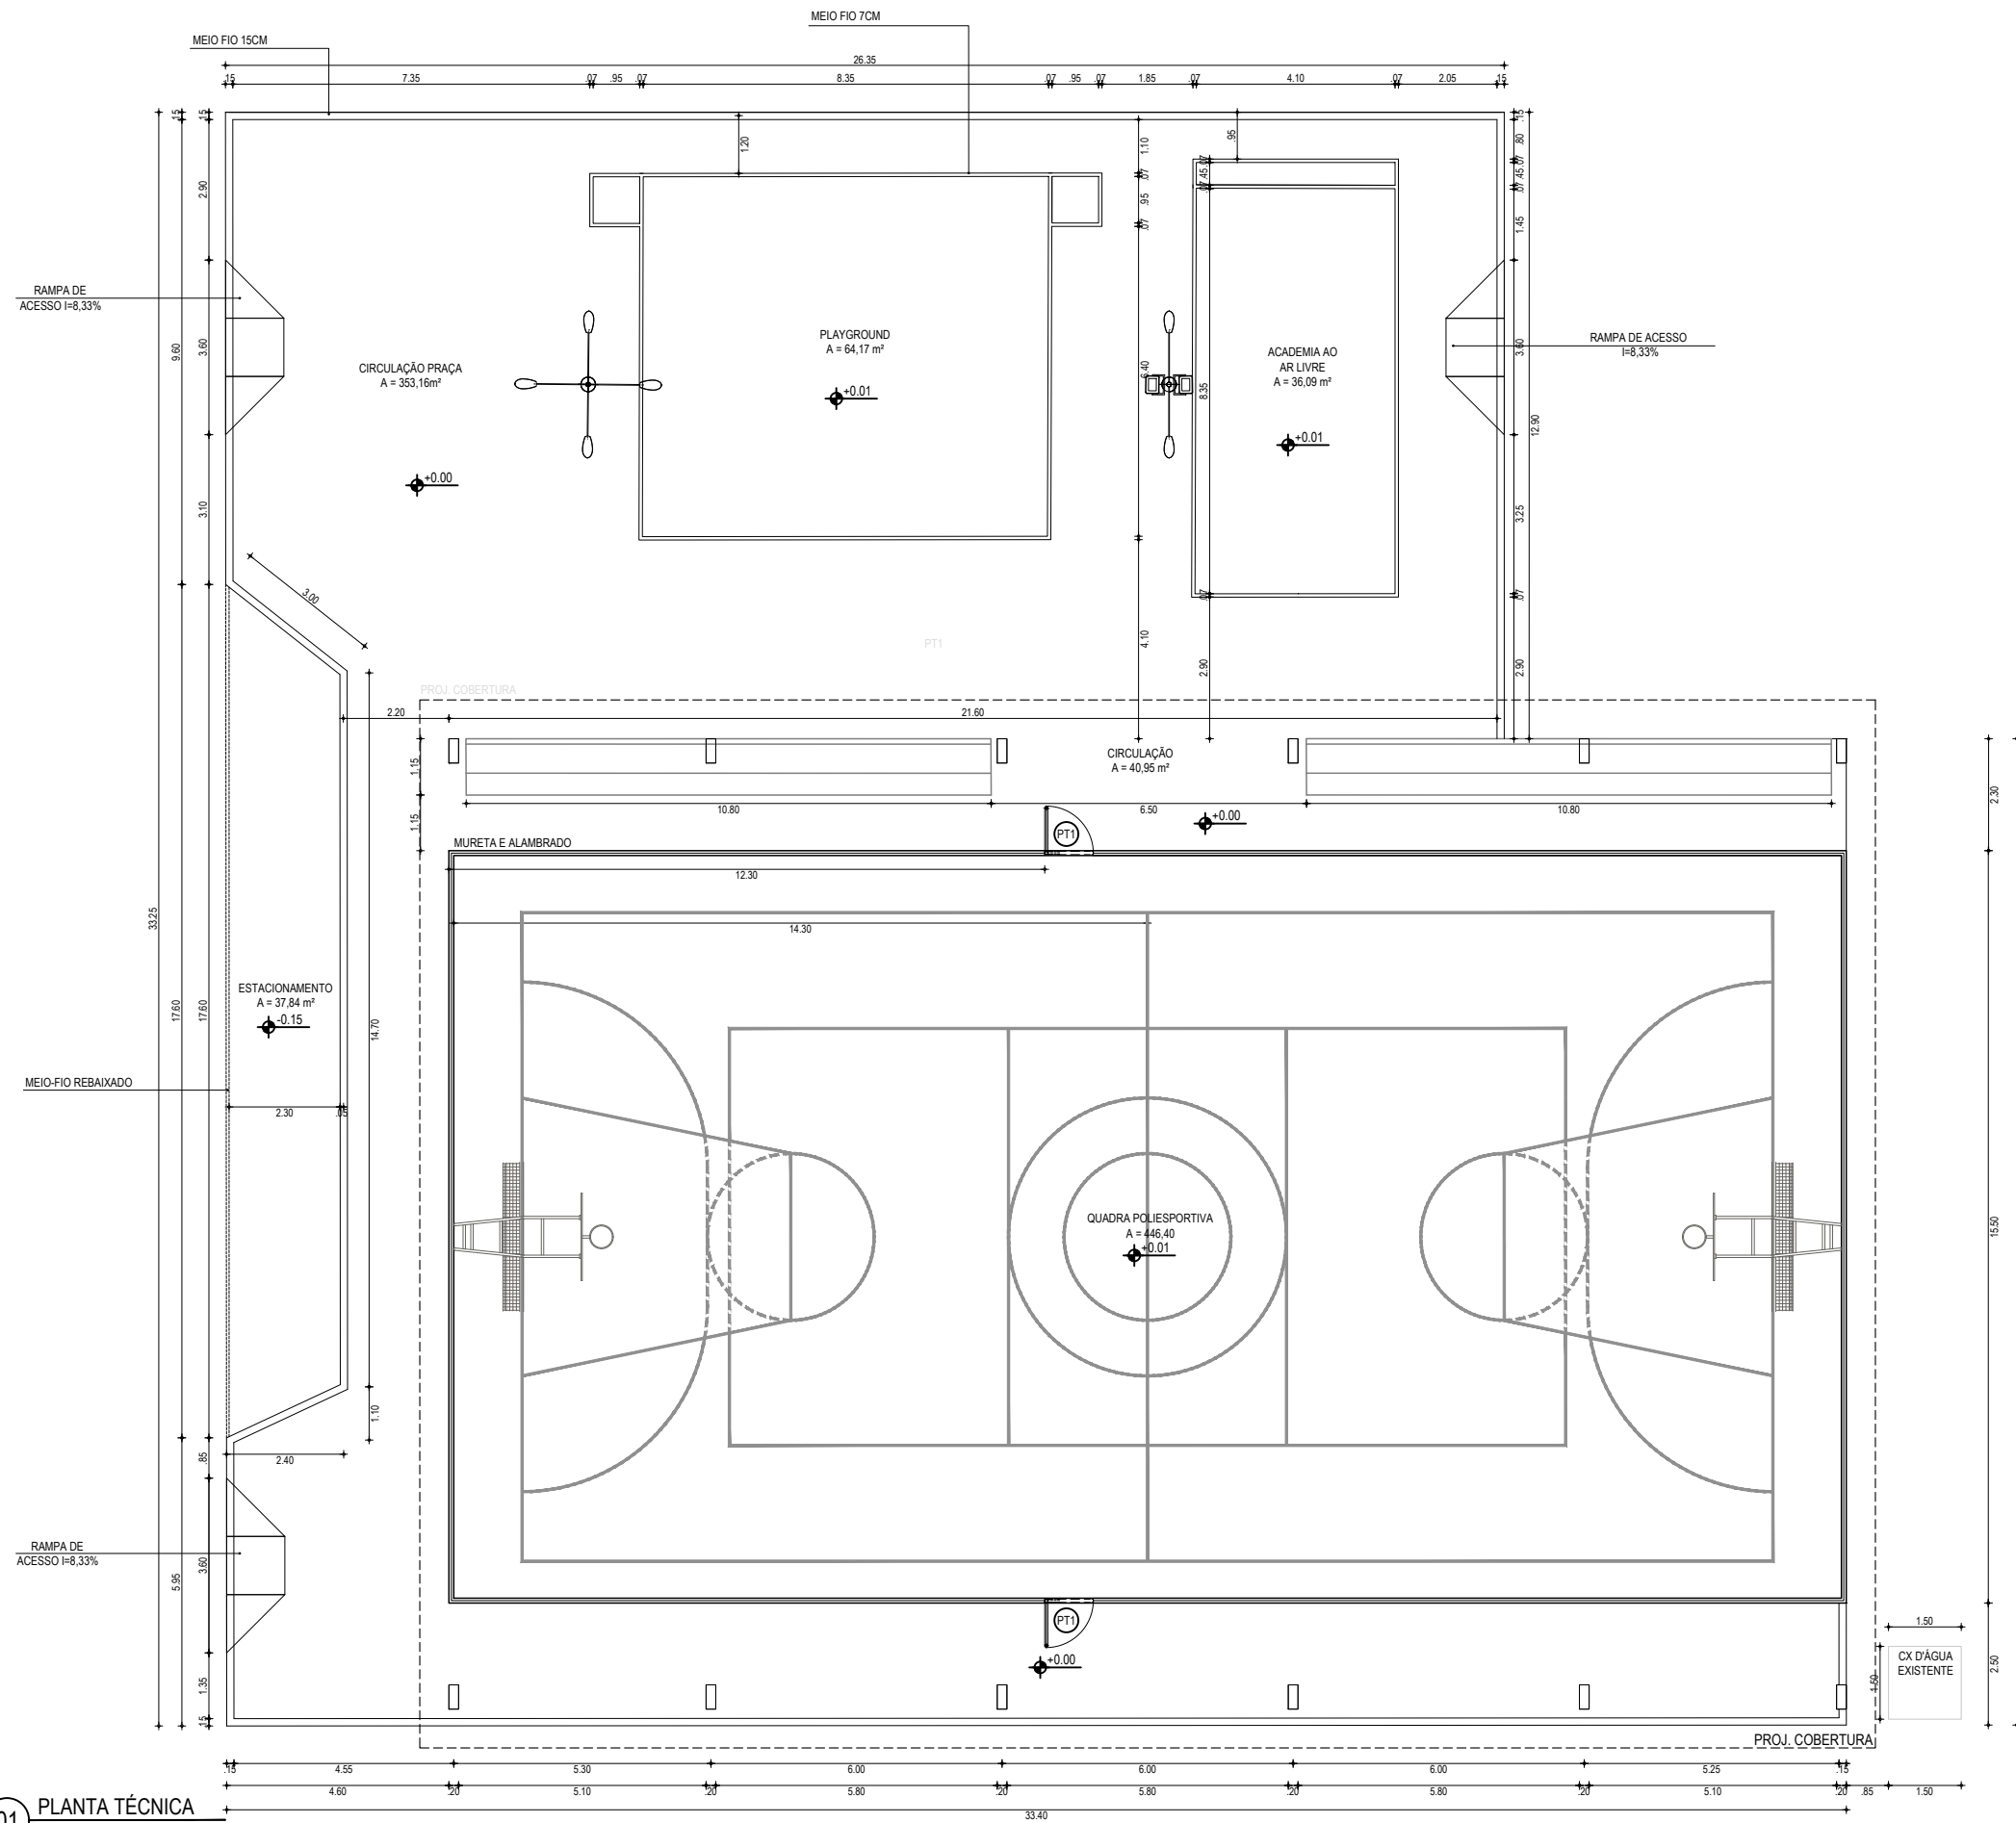

LEGENDAS

	MEIO-FIO		POSTE TUBULAR COM 04 LUMINÁRIAS
	MURETA E ALAMBRADO		POSTE TUBULAR COM 02 LUMINÁRIAS
	PILAR		

RESPONSÁVEIS TÉCNICOS:

JUNIOR MACÊDO
ARQUITETO E URBANISTA - RNP: 00A2429837

Leonardo Silveira Lima
LEONARDO SILVEIRA LIMA
ENGENHEIRO CIVIL - RNP: 0601581067

PROPRIETÁRIO:

PREFEITURA MUNICIPAL DE ARACATI/CE

EMPRESA CONTRATADA:

GEOPAC
AV. PADRE ANTÔNIO TOMÁS, N.º 2420, SALA 301
BAIRRO ALDEOTA | FORTALEZA/CE
FONE: 85 3241-3147 | EMAIL: GEOPAC@GEOPAC.COM.BR

OBRA:

REFORMA DA QUADRA E URBANIZAÇÃO EM ESTEVES

PROJETO:

PROJETO ARQUITETÔNICO

CONTEÚDO / IDENTIFICAÇÃO DOS DESENHOS:

01. PLANTA TÉCNICA

PRANCHA:

04/10

LOCAL:

ARACATI - CE

DATA:

DEZEMBRO/21


ESCALA:

INDICADA

CONTROLE:

ARCT 2021 27

QUADRO DE ACESSIBILIDADE	
ESPECIFICAÇÃO	ÁREA
PISO PODO TÁTIL DIRECIONAL	21,73m ²
PISO PODO TÁTIL ALERTA	7,49m ²

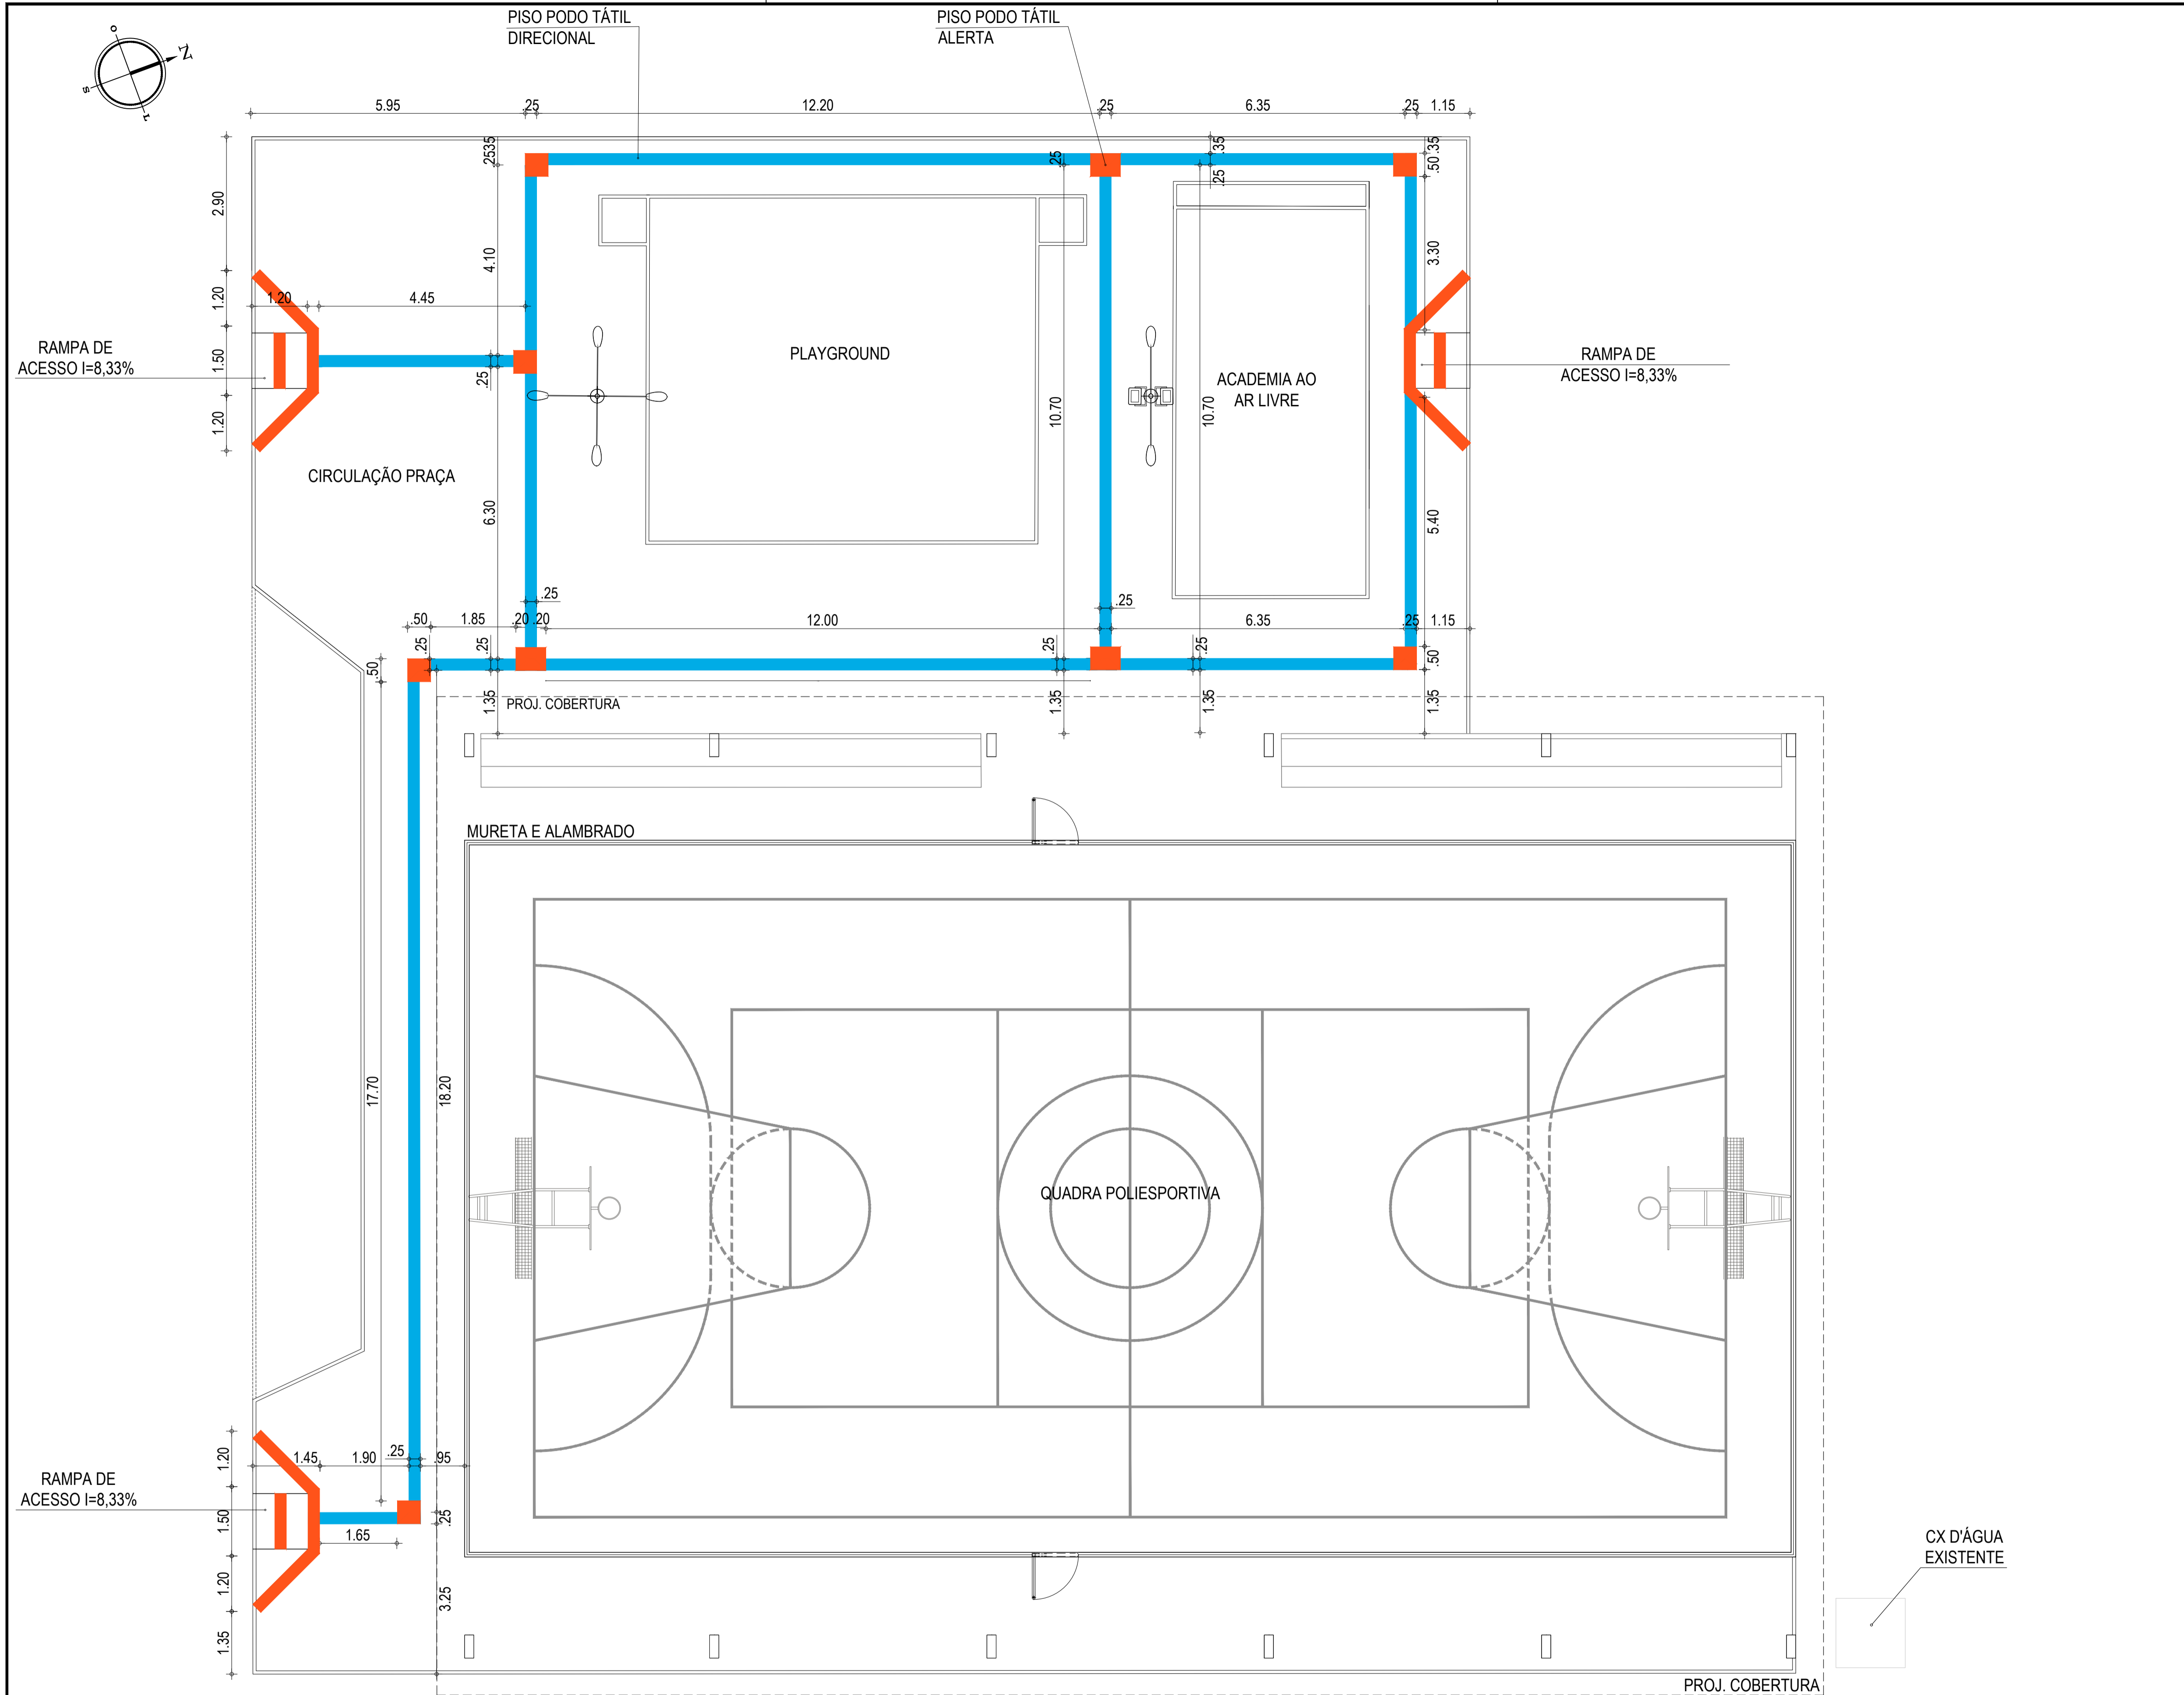

01 PLANTA DE ACESSIBILIDADE
ESCALA: 1/150

	MEIO-FIO		POSTE TUBULAR COM DOIS LUMINÁRIAS E DOIS REFLETORES
	MURETA E ALAMBRADO		POSTE TUBULAR COM QUATRO LUMINÁRIAS
	PISO TÁTIL DIRECIONAL		
	PISO TÁTIL ALERTA		

RESPONSÁVEIS TÉCNICOS:
JUNIOR MACÊDO
ARQUITETO E URBANISTA - RNP: 00A2429837

Leonardo Silveira Lima
LEONARDO SILVEIRA LIMA
ENGENHEIRO CIVIL - RNP: 0601581067

PROPRIETÁRIO:
PREFEITURA MUNICIPAL DE ARACATI/CE

EMPRESA CONTRATADA:
GEOPAC
AV. PADRE ANTÔNIO TOMÁS, N.º 2420, SALA 301
BAIRRO ALDEOTA | FORTALEZA/CE
FONE: 85 3241-3147 | EMAIL: GEOPAC@GEOPAC.COM.BR

OBRA:
REFORMA DA QUADRA E URBANIZAÇÃO EM ESTEVES

PROJETO:
PROJETO ARQUITETÔNICO

CONTEÚDO / IDENTIFICAÇÃO DOS DESENHOS:
01. PLANTA DE ACESSIBILIDADE

PRANCHA:
05/12


LOCAL:
ARACATI - CE

DATA:
DEZEMBRO/21

ESCALA:
INDICADA

CONTROLE:
ARCT 2021 27

QUADRO DE DEMOLIÇÕES E RETIRADAS	
MATERIAL	QUANTIDADES
PISO DA QUADRA	474,00m ²
CALÇADA DE ENTORNO DA QUADRA	56,40m ²
BANCO DE ALVENARIA	2,79m ²
MURETA DE PROTEÇÃO - h = 20cm / e = 20cm	91,60m
TABELA DE BASQUETE	01 UND
POSTES DE ILUMINAÇÃO DA QUADRA	04 UND
POSTE DE MEDIÇÃO	01 UND

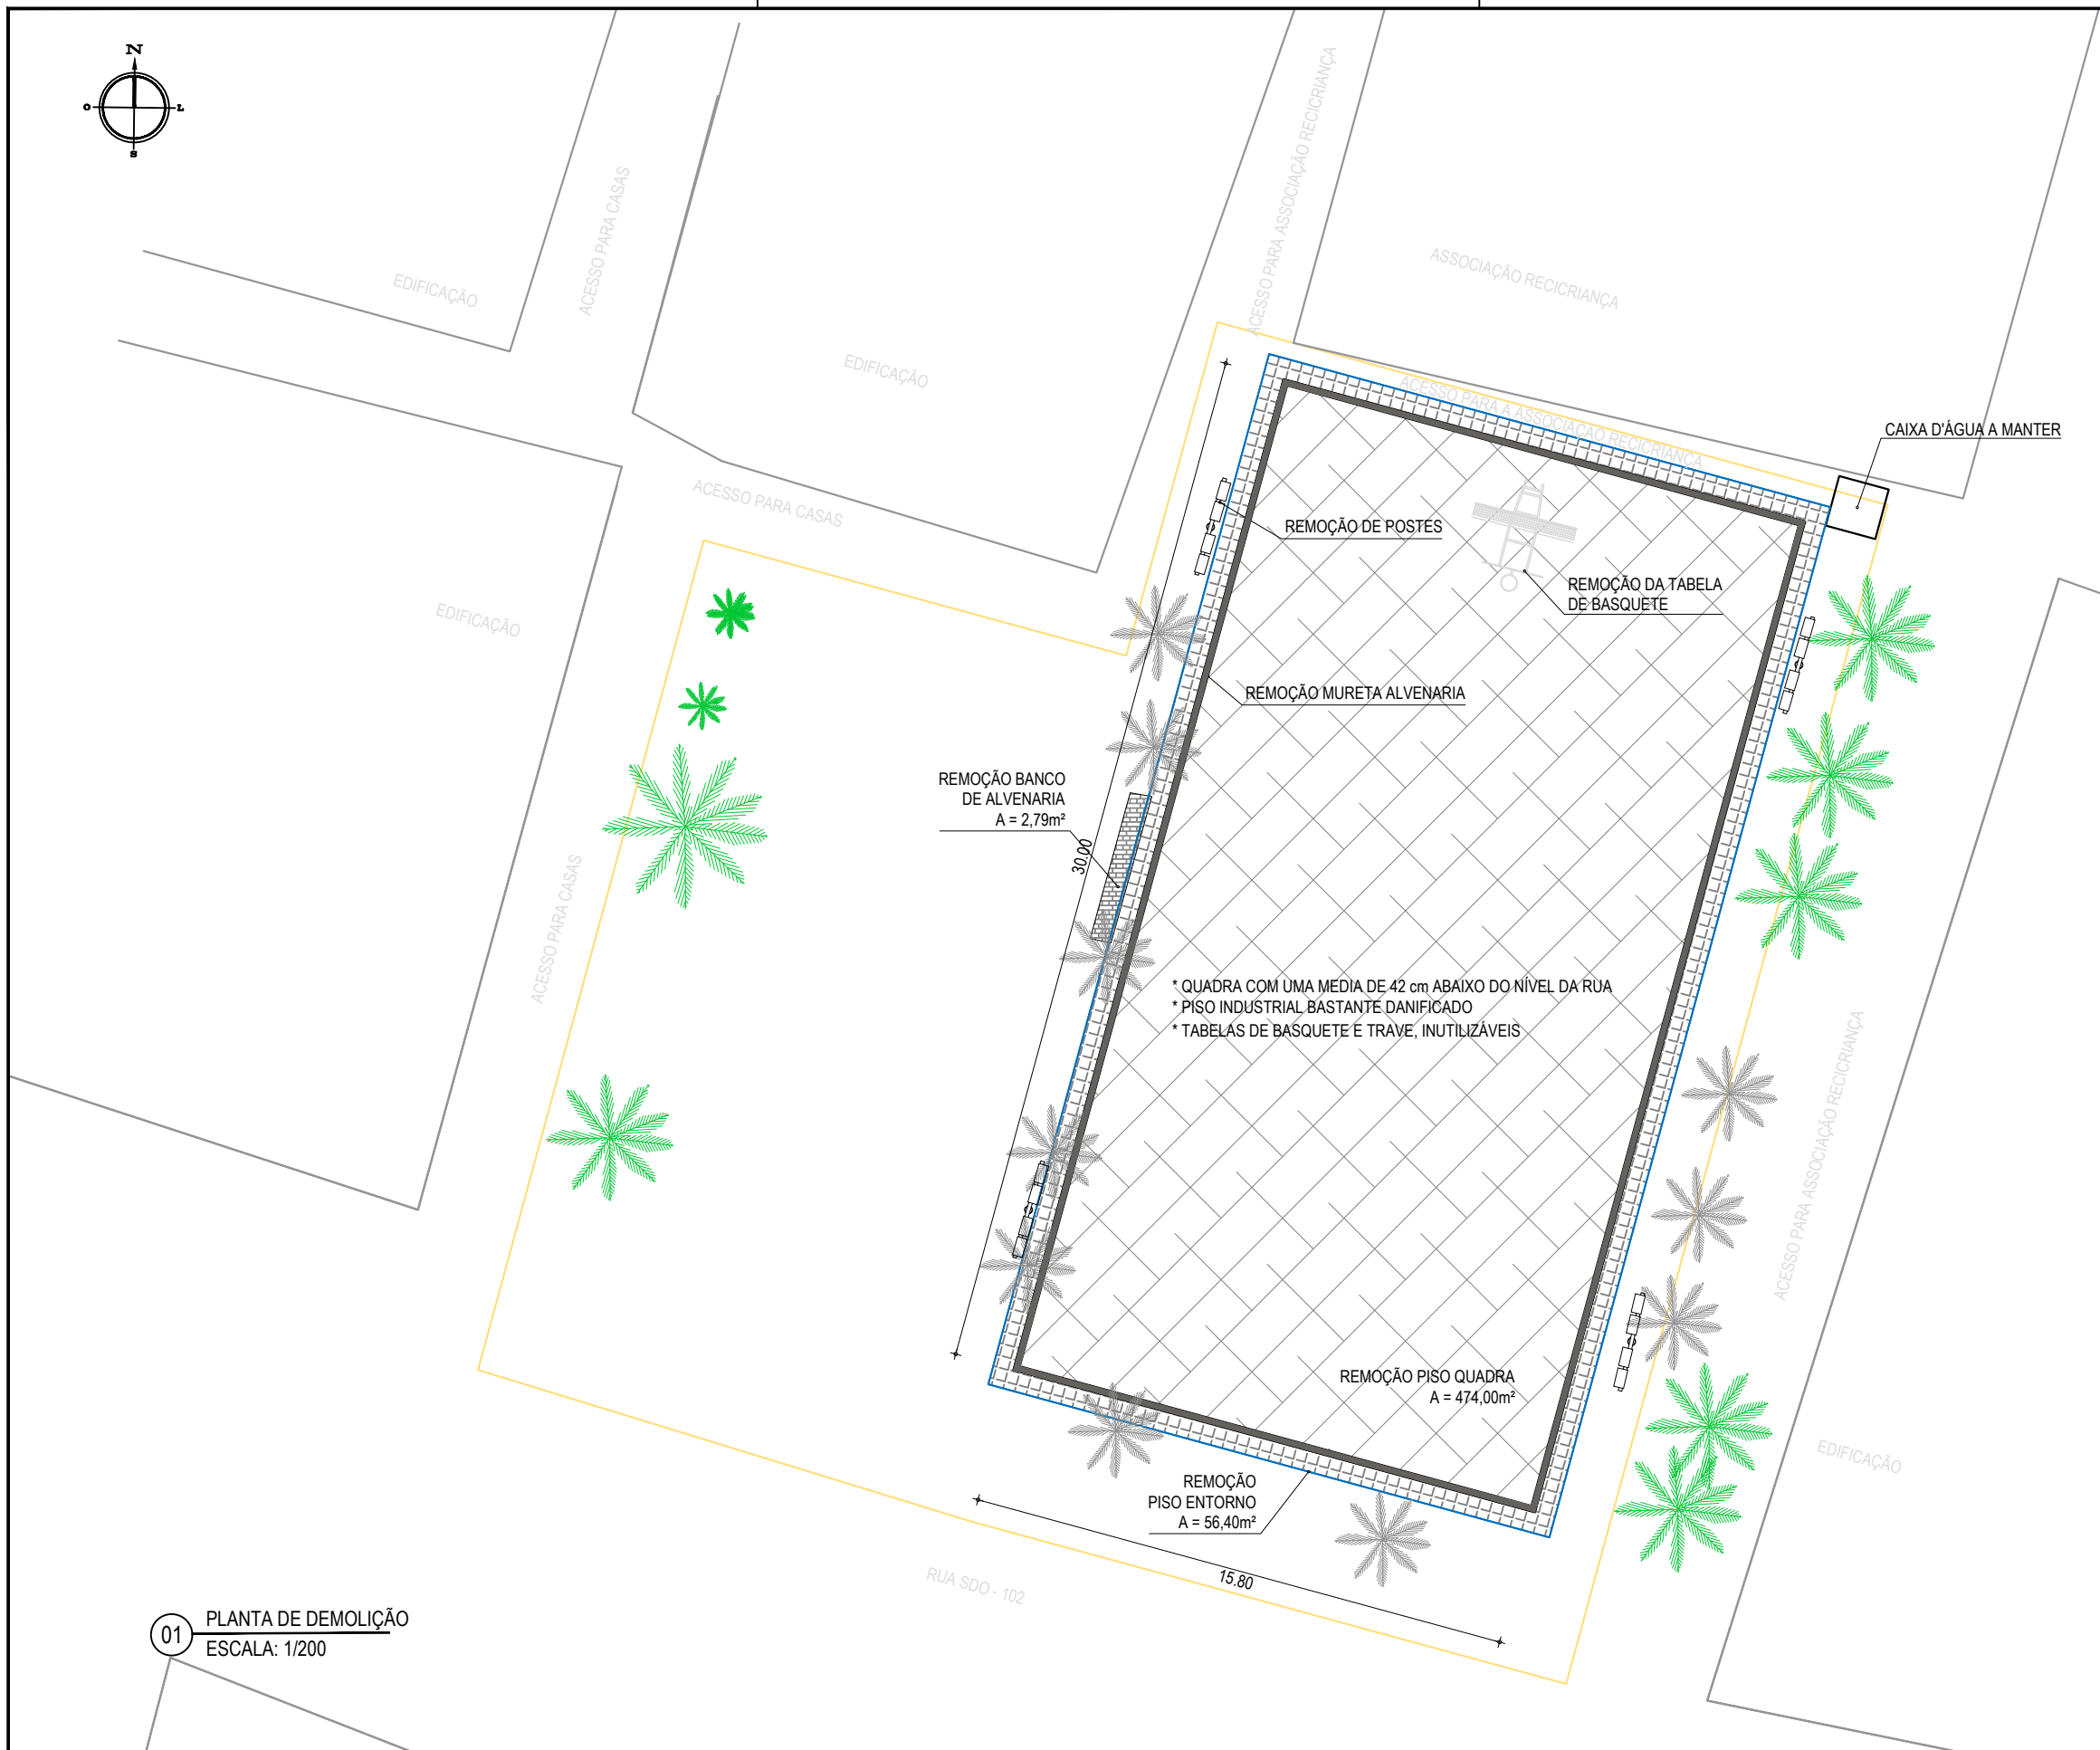

REMOÇÃO BANCO DE ALVENARIA
A = 2,79m²

* QUADRA COM UMA MEDIA DE 42 cm ABAIXO DO NÍVEL DA RUA
* PISO INDUSTRIAL BASTANTE DANIFICADO
* TABELAS DE BASQUETE E TRAVE, INUTILIZÁVEIS

REMOÇÃO PISO QUADRA
A = 474,00m²

REMOÇÃO PISO ENTORNO
A = 56,40m²

01 PLANTA DE DEMOLIÇÃO
ESCALA: 1/200

LEGENDAS	
	ÁRVORES A MANTER
	ÁRVORES A RETIRAR
	REMOÇÃO DA CALÇADA DE ENTORNO ÁREA = 56,40m ²
	REMOÇÃO DE PISO DA QUADRA ÁREA = 474,00m ²
	REMOÇÃO BANCO DE ALVENARIA ÁREA = 2,78m ²
	REMOÇÃO DE POSTES - 04 UND


RESPONSÁVEIS TÉCNICOS:

JUNIOR MACÊDO
ARQUITETO E URBANISTA - RNP: 00A2429837




LEONARDO SILVEIRA LIMA
ENGENHEIRO CIVIL - RNP: 0601581067

PROPRIETÁRIO:
PREFEITURA MUNICIPAL DE ARACATI/CE
EMPRESA CONTRATADA:
GEOPAC
AV. PADRE ANTÔNIO TOMÁS, N.º 2420, SALA 301
BAIRRO ALDEOTA | FORTALEZA/CE
FONE: 85 3241-3147 | EMAIL: GEOPAC@GEOPAC.COM.BR

OBRA:
REFORMA DA QUADRA E URBANIZAÇÃO EM ESTEVES
PROJETO:
PROJETO ARQUITETÔNICO
CONTEÚDO / IDENTIFICAÇÃO DOS DESENHOS:
01. PLANTA DE DEMOLIÇÃO
PRANCHA:
06/12
LOCAL:
ARACATI - CE
DATA:
DEZEMBRO/21
ESCALA:
INDICADA
CONTROLE:
ARCT 2021 27

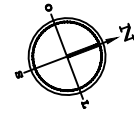



PROJ. COBERTURA

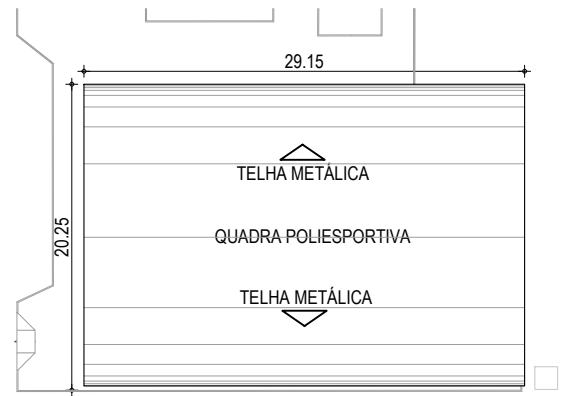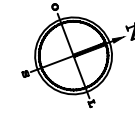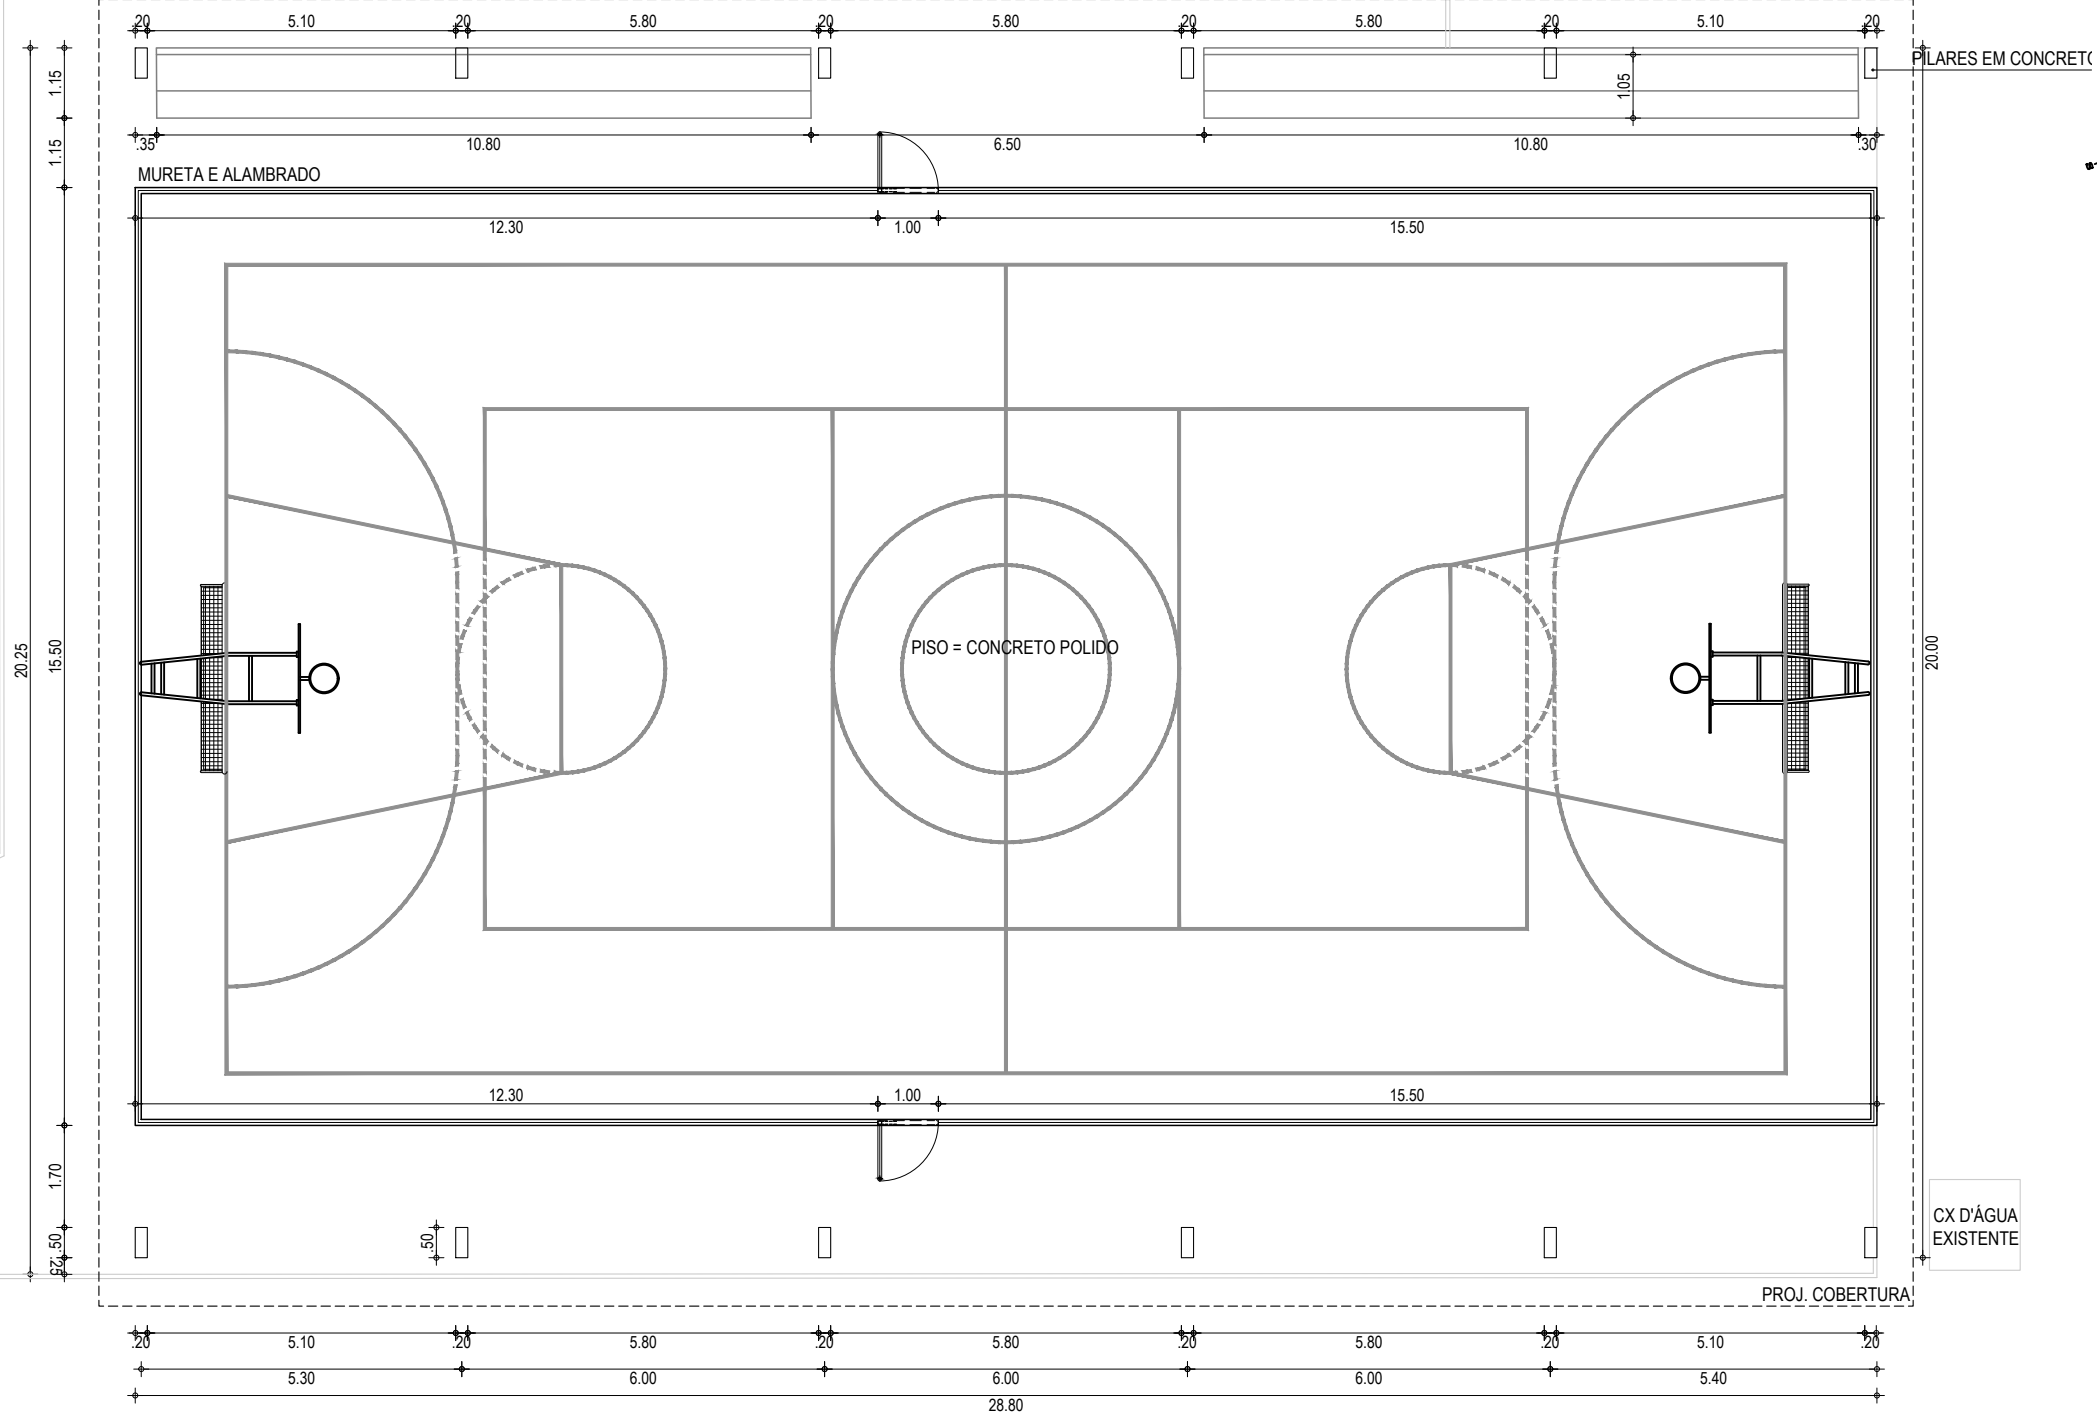

02 PLANTA COBERTA - QUADRA POLIESPORTIVA
ESCALA: 1/500


01 PLANTA BAIXA - QUADRA POLIESPORTIVA
ESCALA: 1/125

RESPONSÁVEIS TÉCNICOS: JUNIOR MACÊDO ARQUITETO E URBANISTA - RNP: 00A2429837	PROPRIETÁRIO: PREFEITURA MUNICIPAL DE ARACATI/CE	OBRA: REFORMA DA QUADRA E URBANIZAÇÃO EM ESTEVES
EMPRESA CONTRATADA: GEOPAC AV. PADRE ANTÔNIO TOMÁS, N.º 2420, SALA 301 BAIRRO ALDEOTA FORTALEZA/CE FONE: 85 3241-3147 EMAIL: GEOPAC@GEOPAC.COM.BR	PROJETO: PROJETO ARQUITETÔNICO	PRANCHA: 07/12
	CONTEÚDO / IDENTIFICAÇÃO DOS DESENHOS: 01. PLANTA QUADRA POLIESPORTIVA 02. PLANTA COBERTA- QUADRA POLIESPORTIVA	LOCAL: ARACATI - CE
		ESCALA: INDICADA
		CONTROLE: ARCT 2021 27

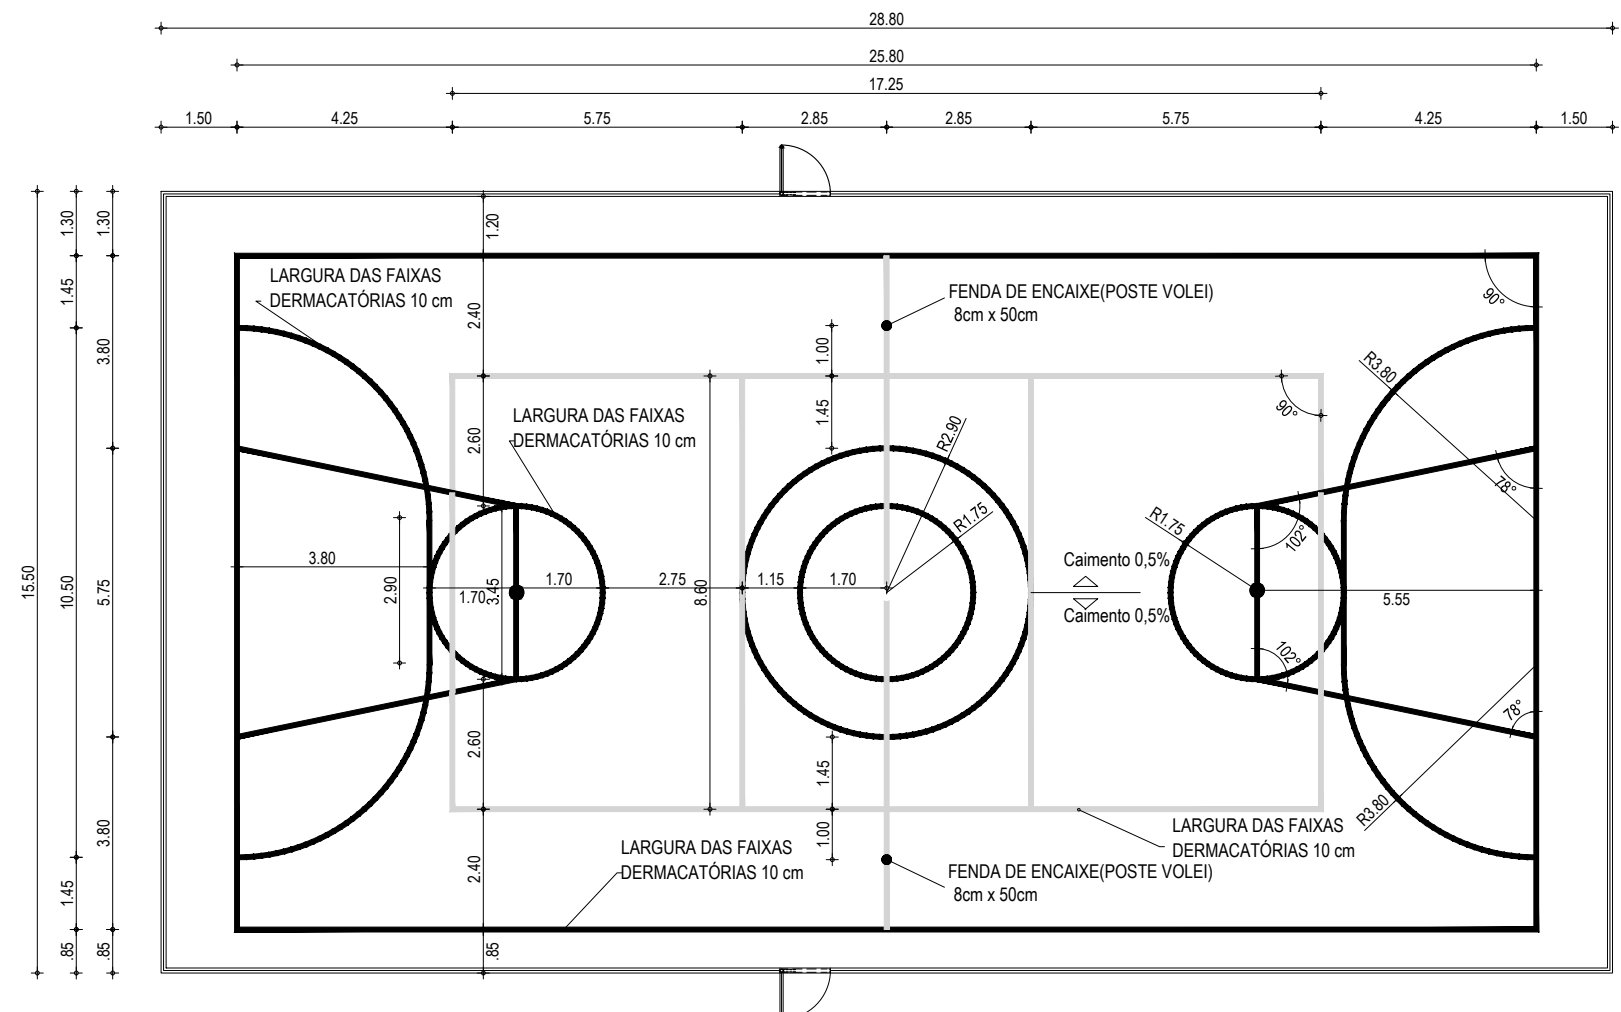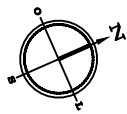


QUADRO DE PINTURA	
LOCAL	ÁREAS
DEMARCAÇÃO ESPORTIVA	270,34m
PINTURA INTERNA DA QUADRA	446,40m ²

01 PINTURA DO PISO DA QUADRA - FAIXAS
ESCALA: 1/150

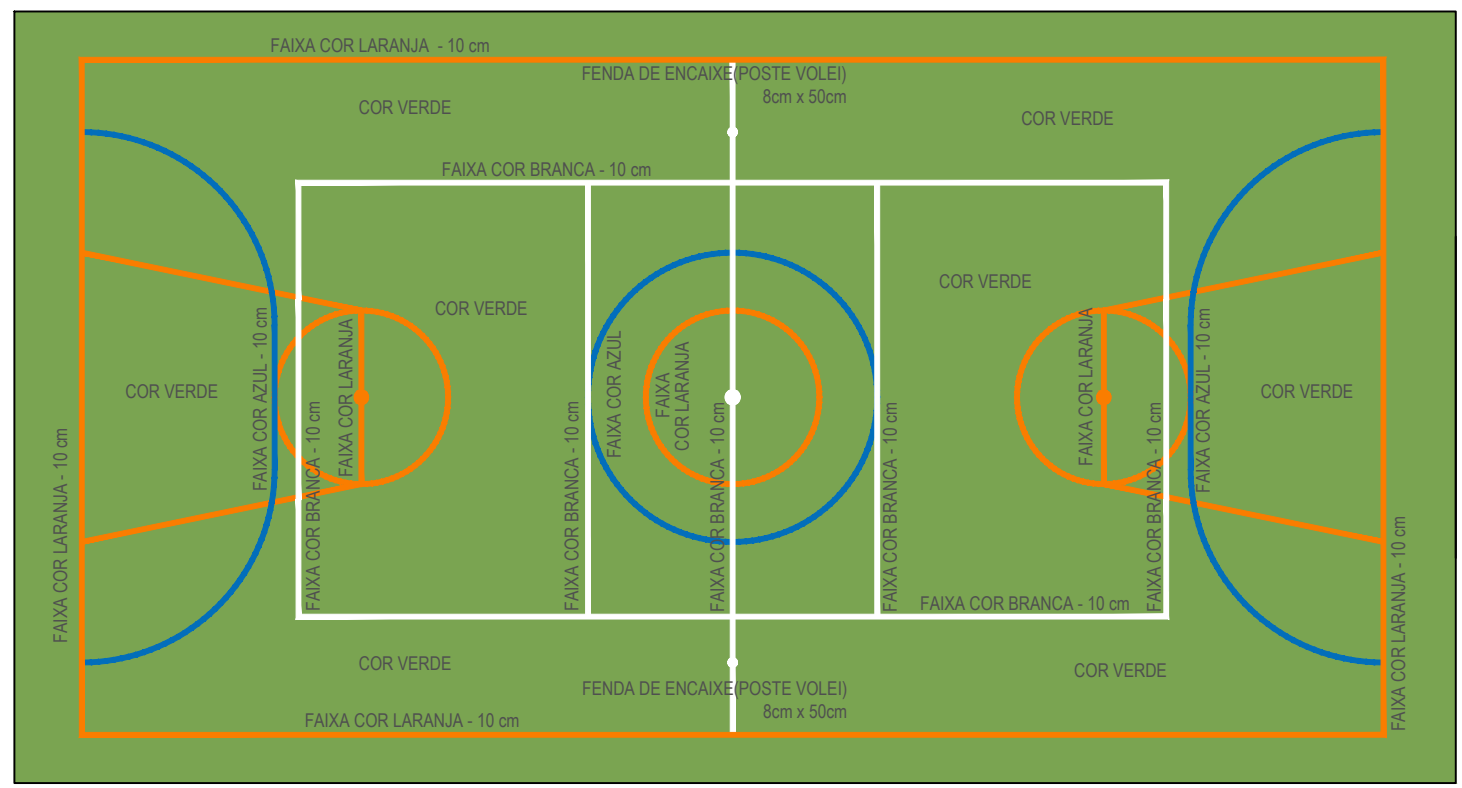


02 PINTURA DO PISO DA QUADRA - FAIXAS
ESCALA: 1/150


RESPONSÁVEIS TÉCNICOS: JUNIOR MACÊDO ARQUITETO E URBANISTA - RNP: 00A2429837	PROPRIETÁRIO: PREFEITURA MUNICIPAL DE ARACATI/CE EMPRESA CONTRATADA: GEOPAC AV. PADRE ANTÔNIO TOMÁS, N.º 2420, SALA 301 BAIRRO ALDEOTA FORTALEZA/CE FONE: 85 3241-3147 EMAIL: GEOPAC@GEOPAC.COM.BR	OBRA: REFORMA DA QUADRA E URBANIZAÇÃO EM ESTEVES PROJETO: PROJETO ARQUITETÔNICO CONTEÚDO / IDENTIFICAÇÃO DOS DESENHOS: PLANTA PINTURA DO PISO - FAIXAS PRANCHA: 08/12 LOCAL: ARACATI - CE DATA: DEZEMBRO/21 ESCALA: INDICADA CONTROLE: ARCT 2021 27
--	--	---

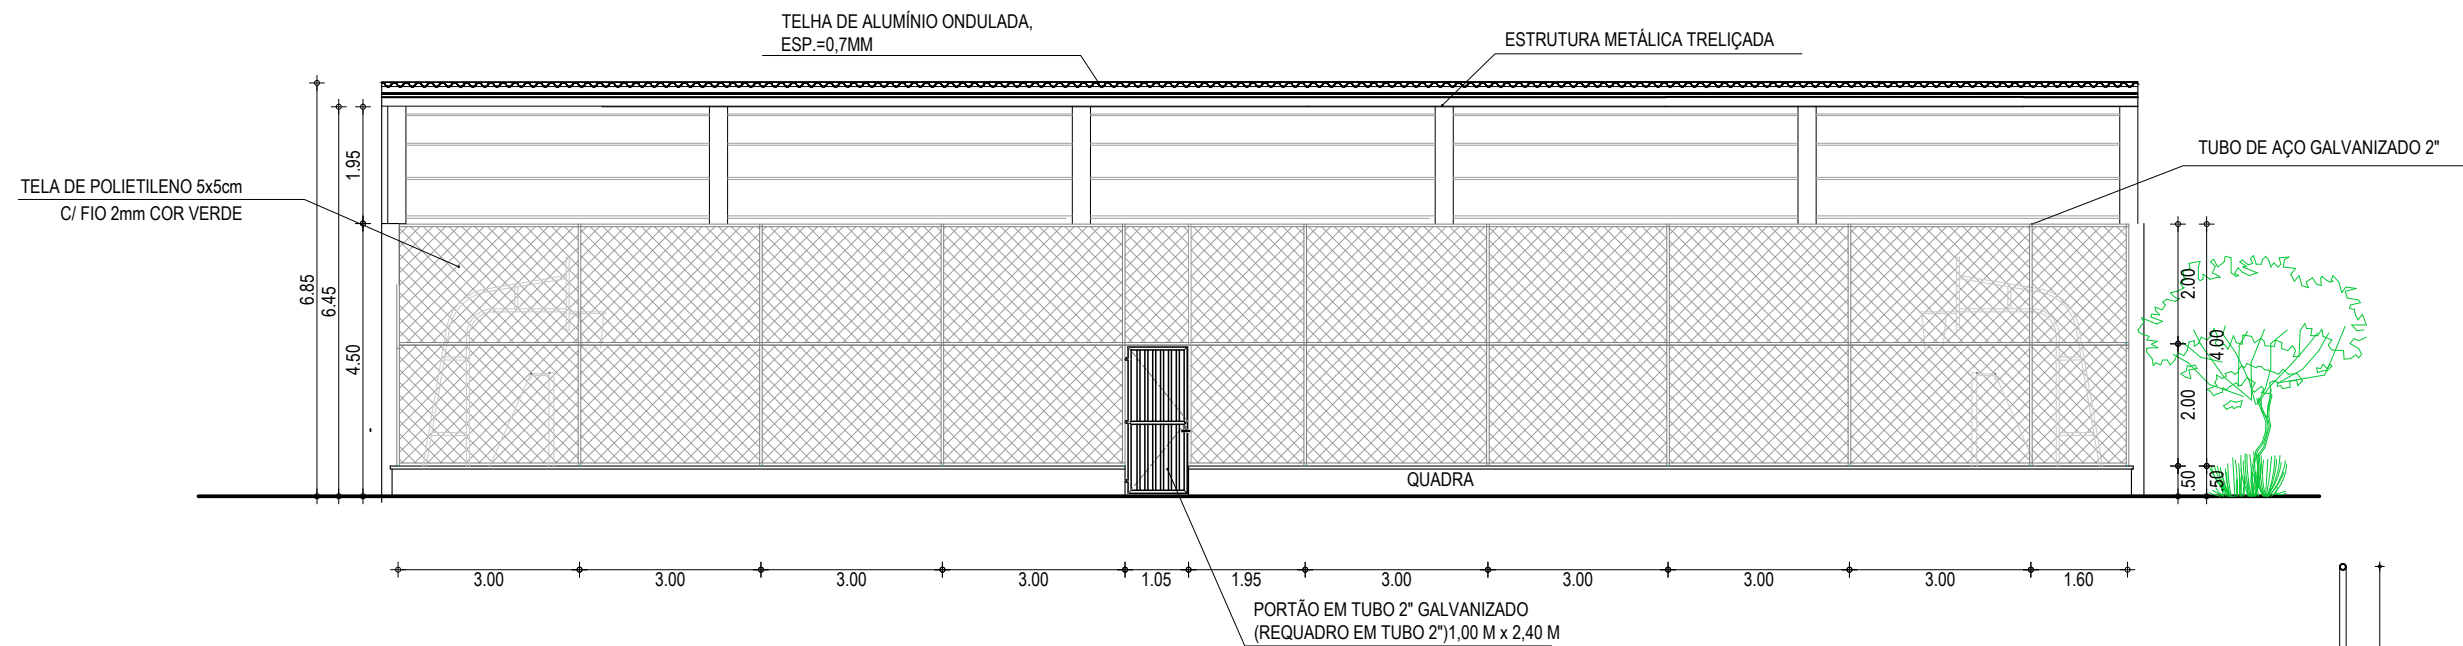

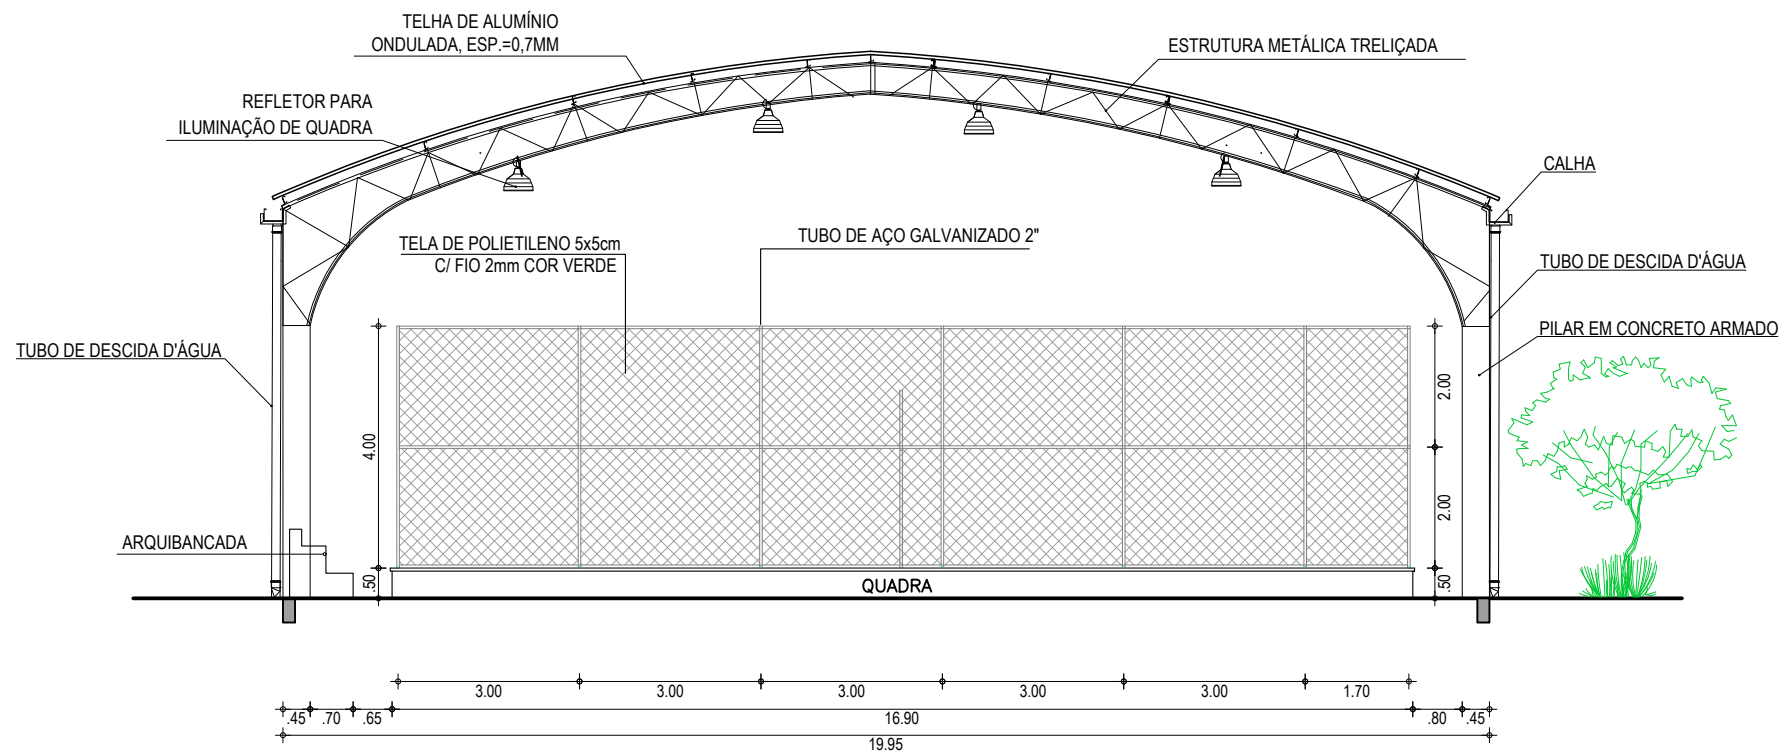

02 FACHADA 01 - QUADRA POLIESPORTIVA
ESCALA: 1/125






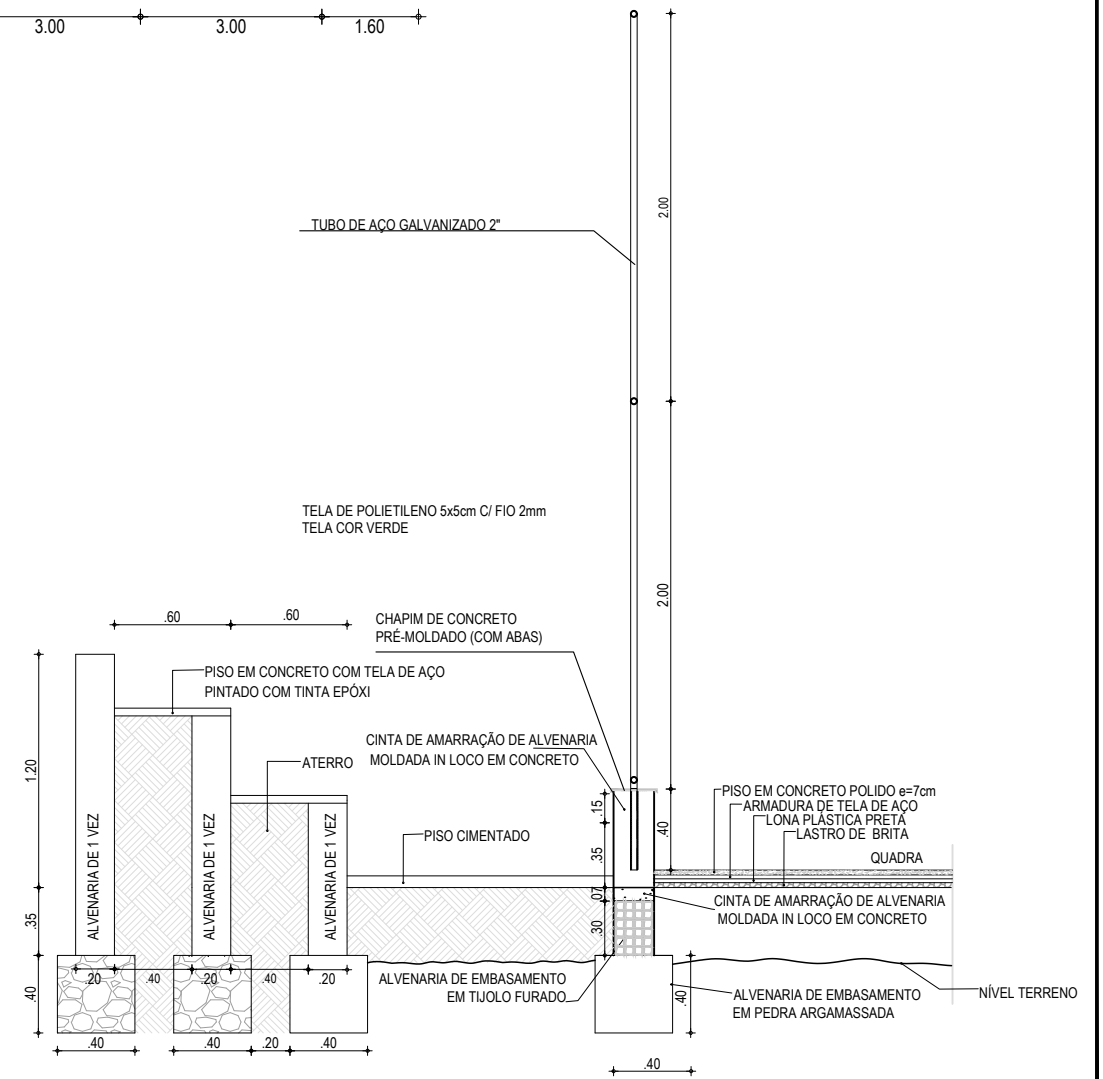


01 CORTE - QUADRA POLIESPORTIVA
ESCALA: 1/125




03 DET-ARQUIBANCADA
ESCALA: S/E

RESPONSÁVEIS TÉCNICOS: JUNIOR MACÊDO ARQUITETO E URBANISTA - RNP: 00A2429837  LEONARDO SILVEIRA LIMA ENGENHEIRO CIVIL - RNP: 0601581067	PROPRIETÁRIO: PREFEITURA MUNICIPAL DE ARACATI/CE	OBRA: REFORMA DA QUADRA E URBANIZAÇÃO EM ESTEVES		
	EMPRESA CONTRATADA:  AV. PADRE ANTÔNIO TOMÁS, N.º 2420, SALA 301 BAIRRO ALDEOTA FORTALEZA/CE FONE: 85 3241-3147 EMAIL: GEOPAC@GEOPAC.COM.BR	PROJETO: PROJETO ARQUITETÔNICO CONTEÚDO / IDENTIFICAÇÃO DOS DESENHOS: CORTES E DETALHES		PRANCHA: 09/12
	LOCAL: ARACATI - CE	DATA: DEZEMBRO/21	ESCALA: INDICADA	CONTROLE: ARCT 2021 27

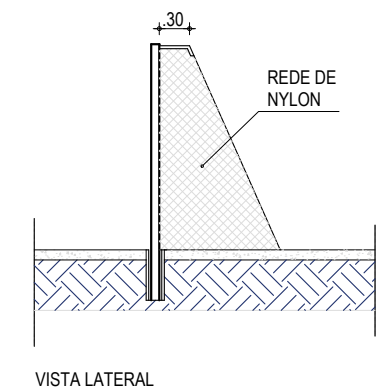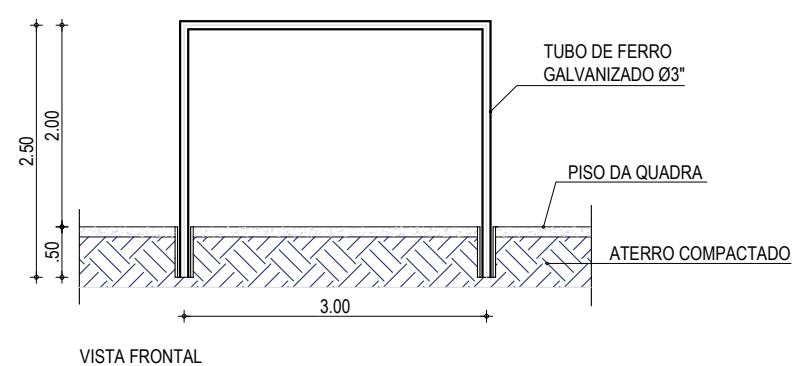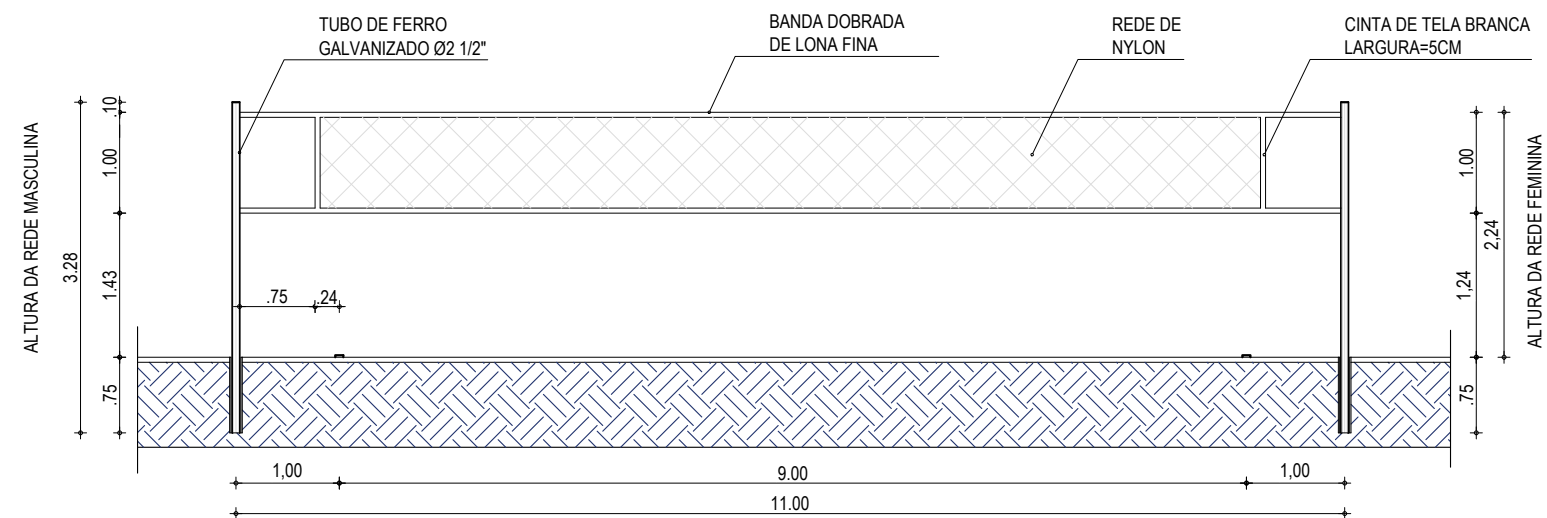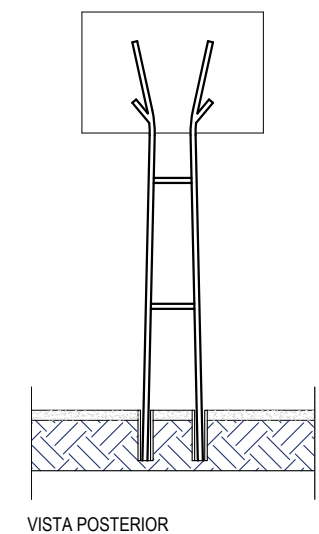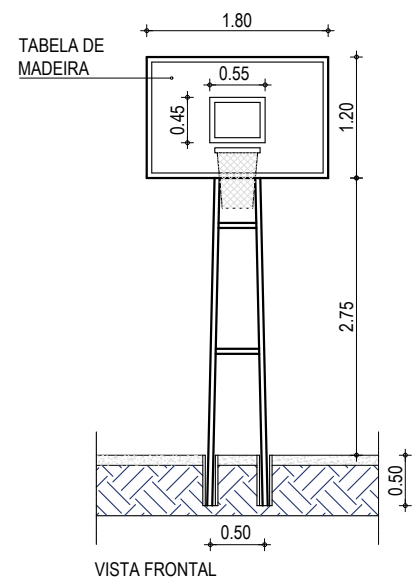
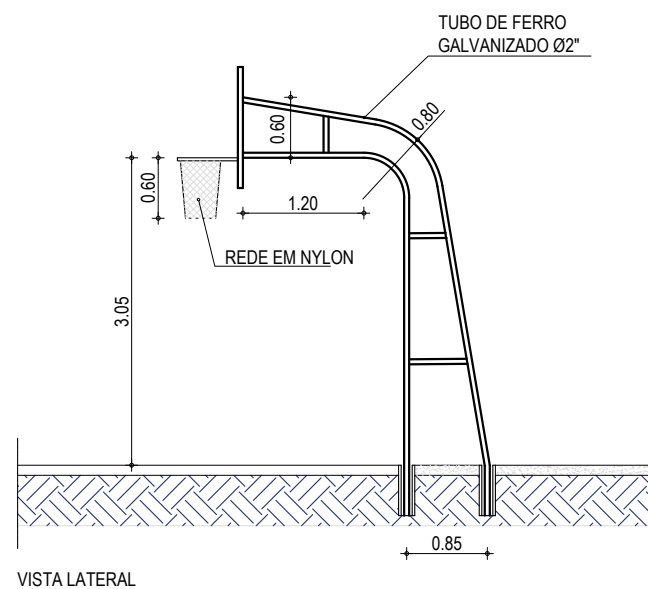


01 DETALHES - QUADRA ESPORTIVA
ESCALA: 1/75


RESPONSÁVEIS TÉCNICOS: JUNIOR MACÊDO ARQUITETO E URBANISTA - RNP: 00A2429837	PROPRIETÁRIO: PREFEITURA MUNICIPAL DE ARACATI/CE	OBRA: REFORMA DA QUADRA E URBANIZAÇÃO EM ESTEVES
 LEONARDO SILVEIRA LIMA ENGENHEIRO CIVIL - RNP: 0601581067	EMPRESA CONTRATADA: GEOPAC AV. PADRE ANTÔNIO TOMÁS, N.º 2420, SALA 301 BAIRRO ALDEOTA FORTALEZA/CE FONE: 85 3241-3147 EMAIL: GEOPAC@GEOPAC.COM.BR	PROJETO: PROJETO ARQUITETÔNICO CONTEÚDO / IDENTIFICAÇÃO DOS DESENHOS: DETALHES EQUIPAMENTOS DA QUADRA
	LOCAL: ARACATI - CE	DATA: DEZEMBRO/21
		PRANCHA: 10/12 CONTROLE: ARCT 2021 27

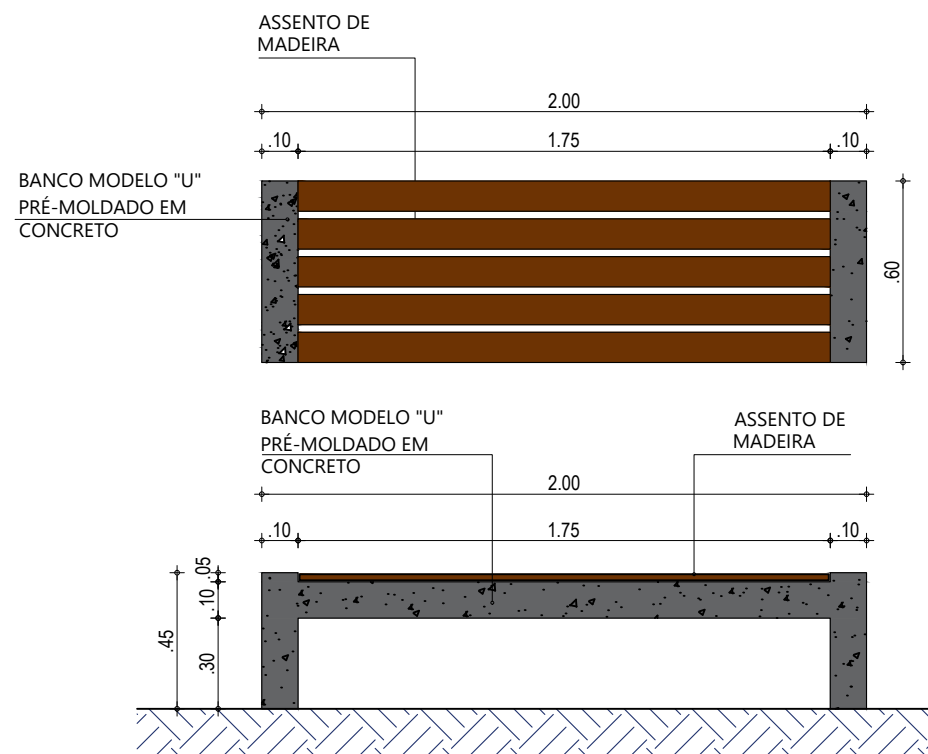



01 DETALHE - BANCO
ESCALA: 1/25

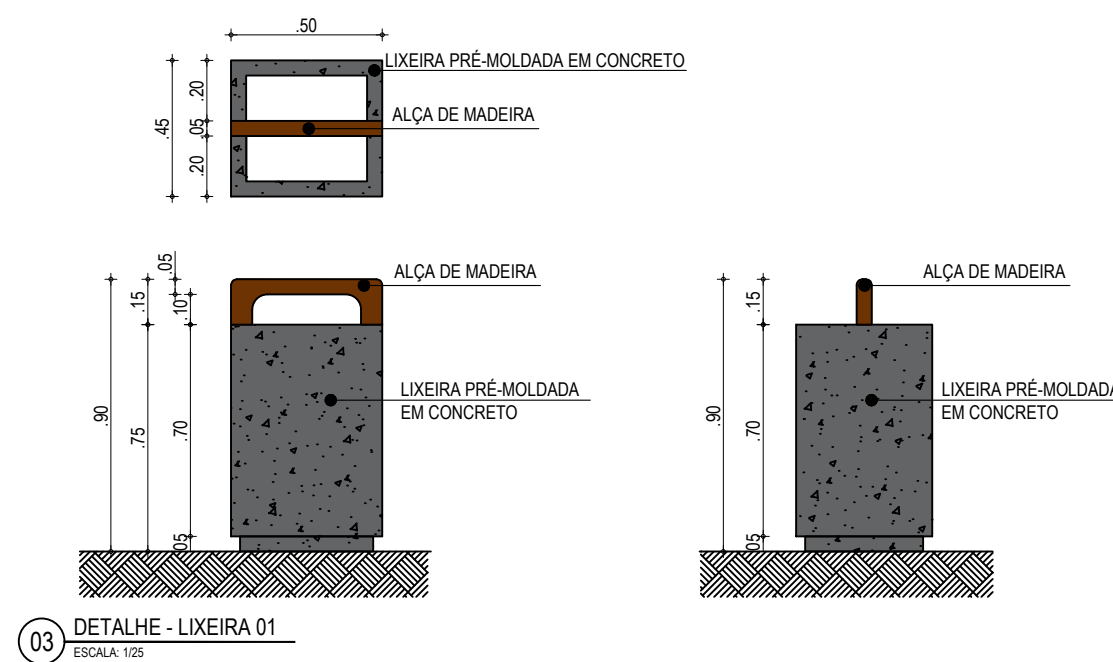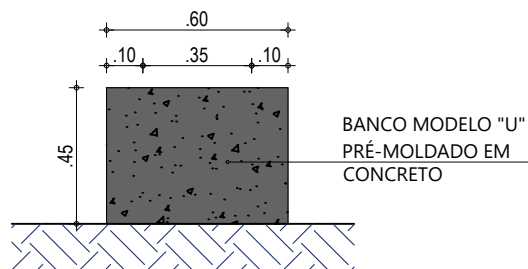

03 DETALHE - LIXEIRA 01
ESCALA: 1/25

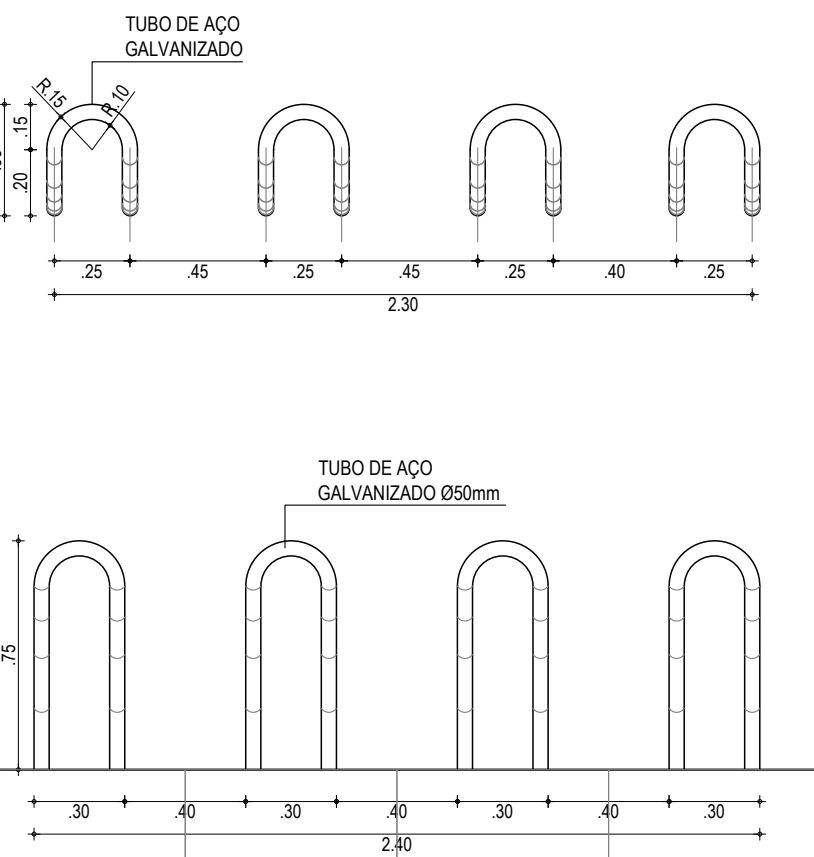


02 DETALHE - BICICLETÁRIO
ESCALA: 1/25

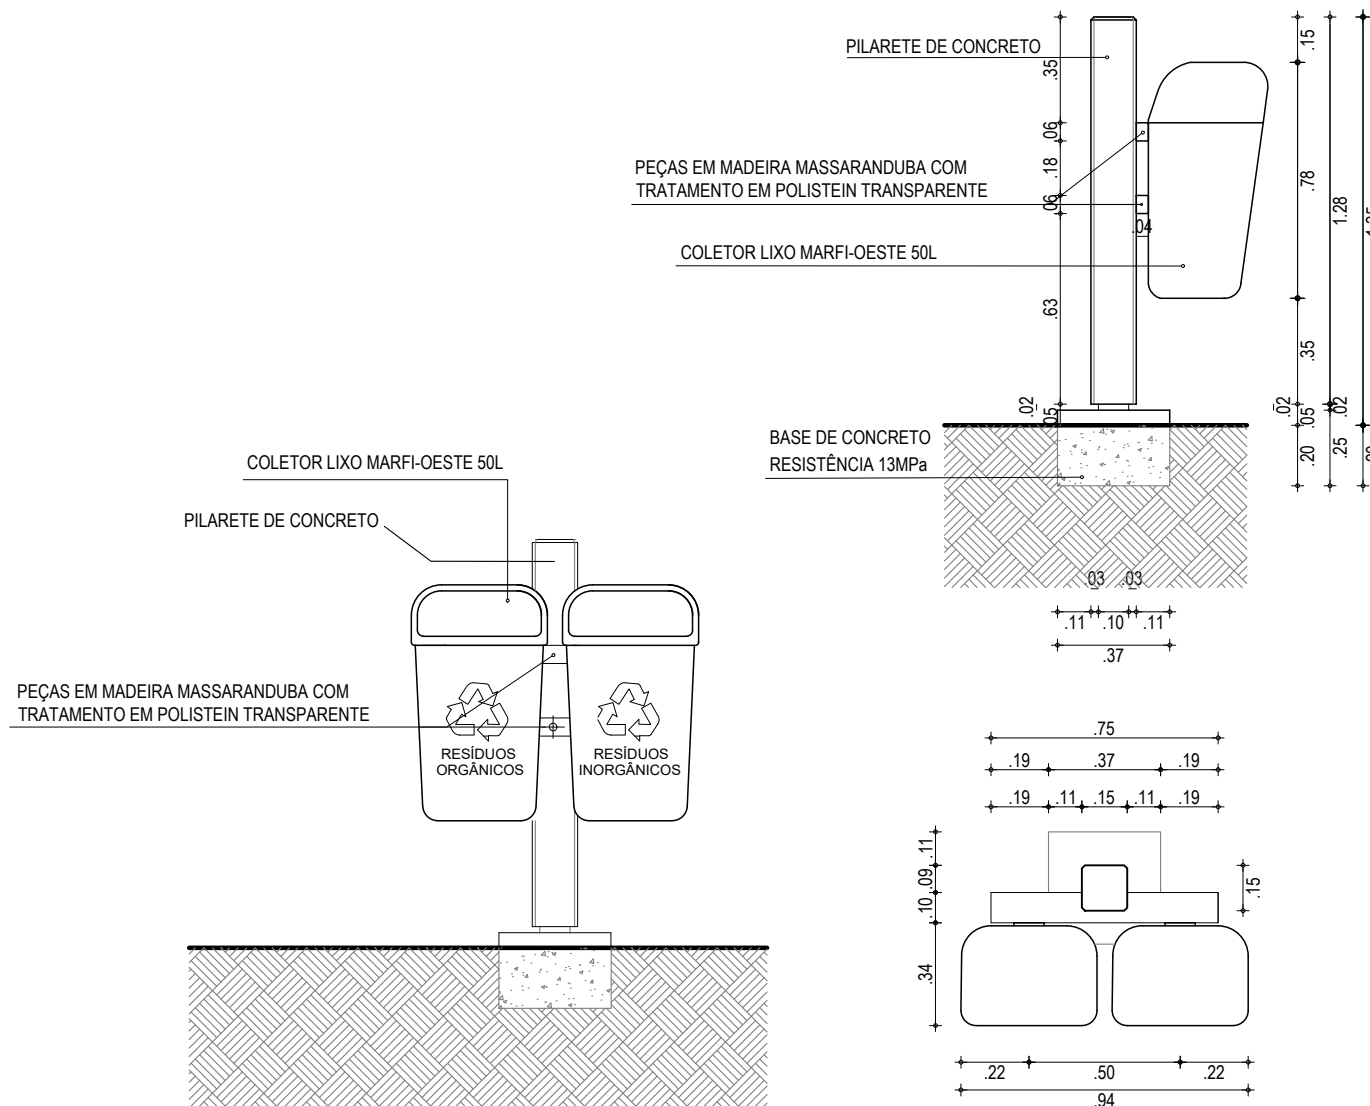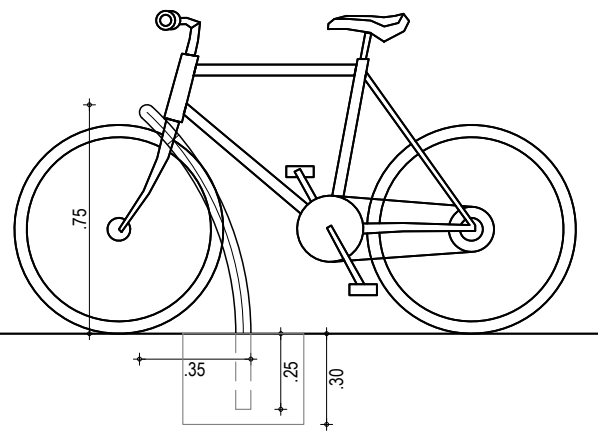


04 DETALHE - LIXEIRA 02
ESCALA: 1/25


RESPONSÁVEIS TÉCNICOS: JUNIOR MACÊDO ARQUITETO E URBANISTA - RNP: 00A2429837	PROPRIETÁRIO: PREFEITURA MUNICIPAL DE ARACATI/CE	OBRA: REFORMA DA QUADRA E URBANIZAÇÃO EM ESTEVES
 LEONARDO SILVEIRA LIMA ENGENHEIRO CIVIL - RNP: 0601581067	EMPRESA CONTRATADA: GEOPAC AV. PADRE ANTÔNIO TOMÁS, N.º 2420, SALA 301 BAIRRO ALDEOTA FORTALEZA/CE FONE: 85 3241-3147 EMAIL: GEOPAC@GEOPAC.COM.BR	PROJETO: PROJETO ARQUITETÔNICO CONTEÚDO / IDENTIFICAÇÃO DOS DESENHOS: DETALHES DE MOBILIÁRIO URBANO
	PRANCHA: 11/12	LOCAL: ARACATI - CE
	DATA: DEZEMBRO/21	ESCALA: INDICADA
		CONTROLE: ARCT 2021 27

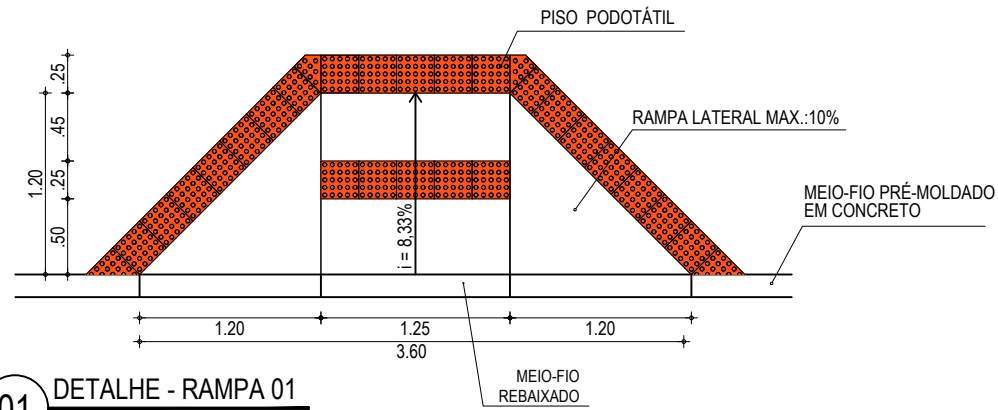


01 DETALHE - RAMPA 01
ESCALA: 1/50

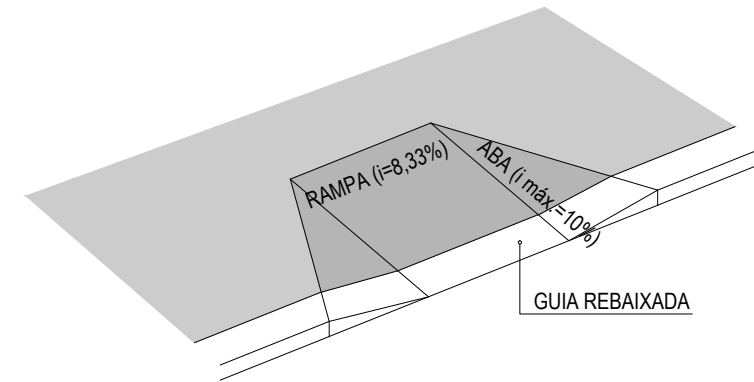


02 VISTA - RAMPA 01
ESCALA: 1/75

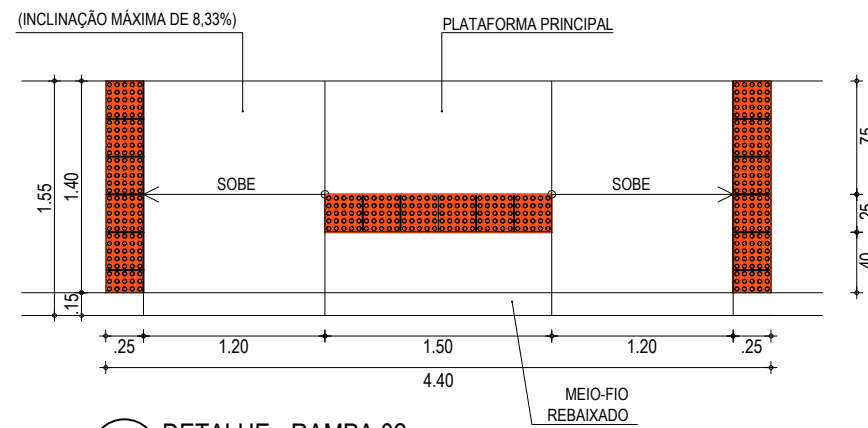


03 DETALHE - RAMPA 02
ESCALA: 1/50

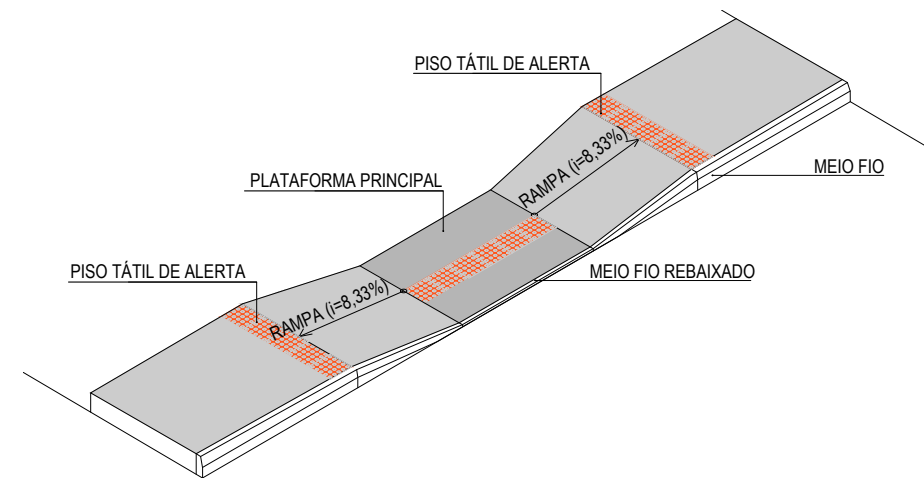

04 VISTA - RAMPA 02
ESCALA: 1/75

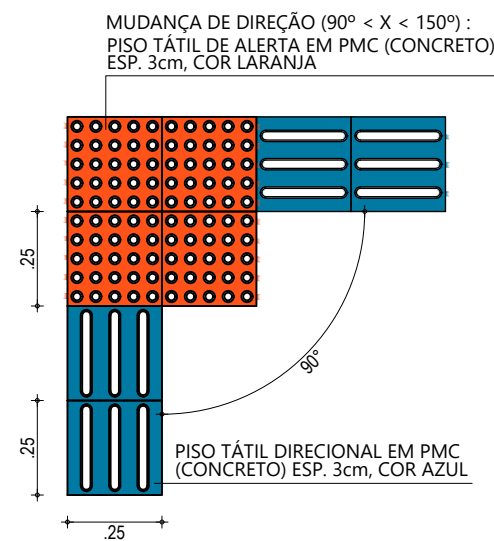

05 DET. APLICAÇÃO PISO TÁTIL
ESCALA: 1/20

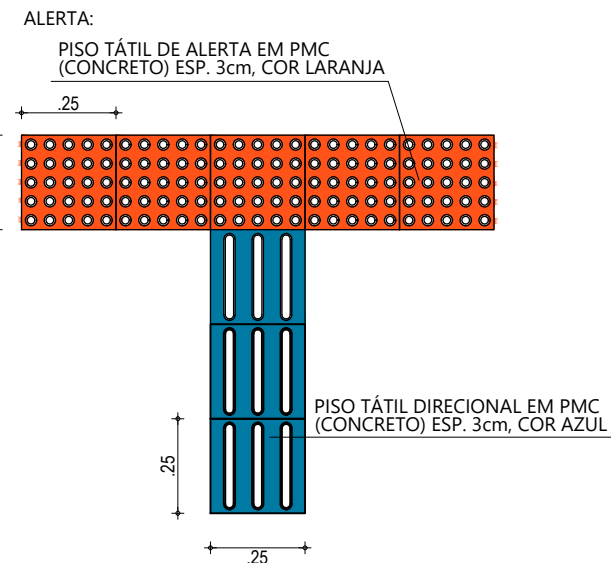

RESPONSÁVEIS TÉCNICOS: JUNIOR MACÊDO ARQUITETO E URBANISTA - RNP: 00A2429837	PROPRIETÁRIO: PREFEITURA MUNICIPAL DE ARACATI/CE	OBRA: REFORMA DA QUADRA E URBANIZAÇÃO EM ESTEVES
EMPRESA CONTRATADA: GEOPAC AV. PADRE ANTÔNIO TOMÁS, N° 2420, SALA 301 BAIRRO ALDEOTA FORTALEZA/CE FONE: 85 3241-3147 EMAIL: GEOPAC@GEOPAC.COM.BR	PROJETO: PROJETO ARQUITETÔNICO	CONTEÚDO / IDENTIFICAÇÃO DOS DESENHOS: DETALHES ACESSIBILIDADE
LOCAL: ARACATI - CE	DATA: DEZEMBRO/21	ESCALA: INDICADA
		PRANCHA: 12/12
		CONTROLE: ARCT 2021 27