



01 PLANTA BAIXA 03
ESCALA: 1/1000

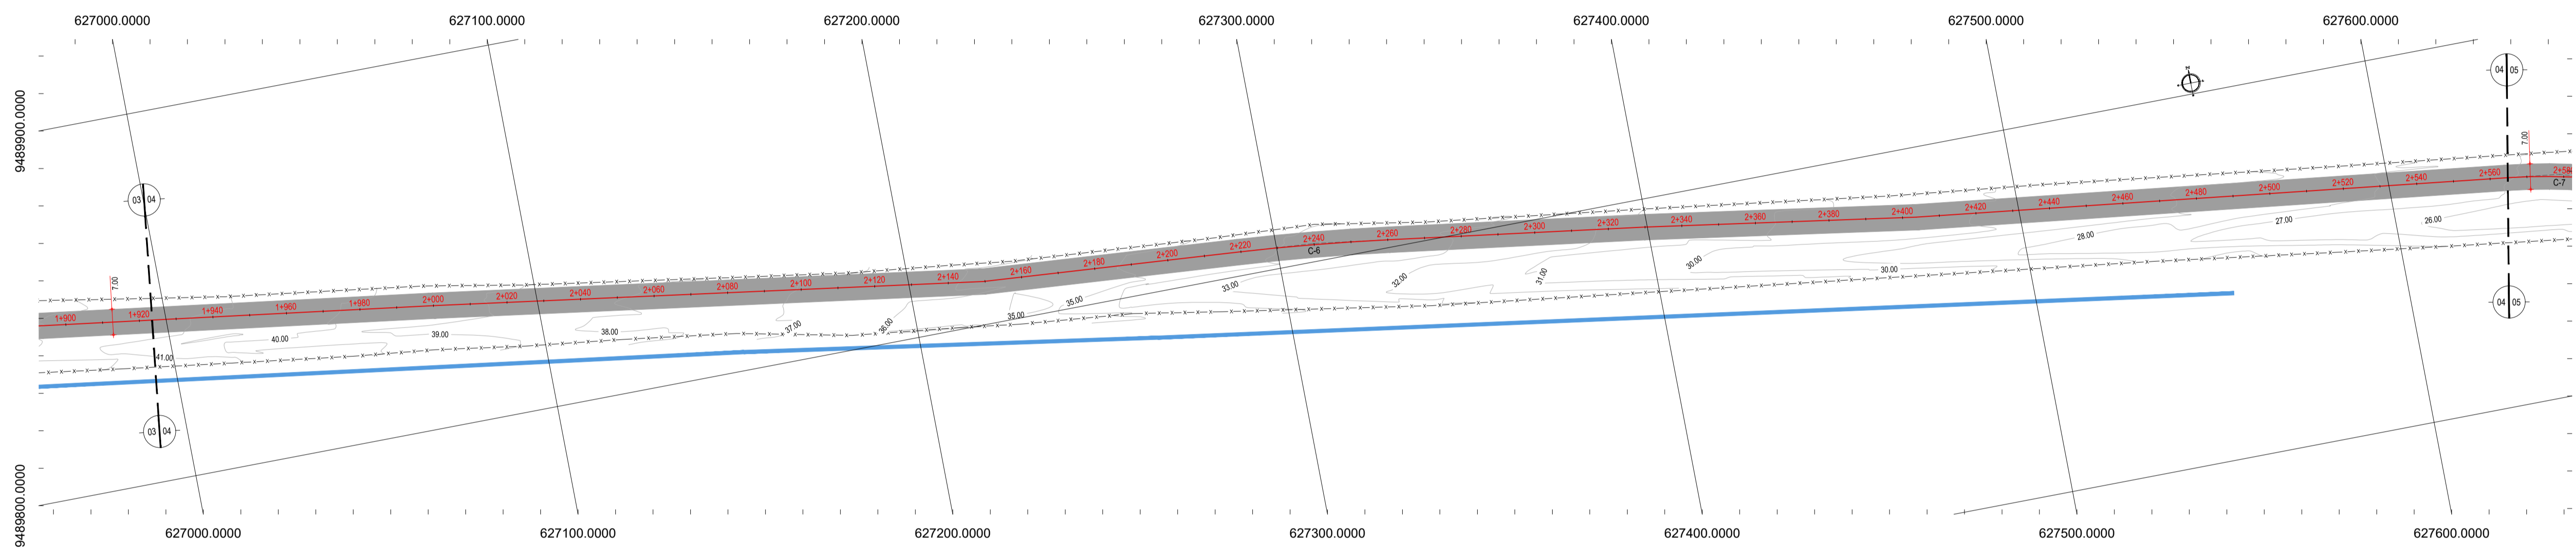

02 PLANTA BAIXA 04
ESCALA: 1/1000

PERFIL: TEOBALDO-CE 123

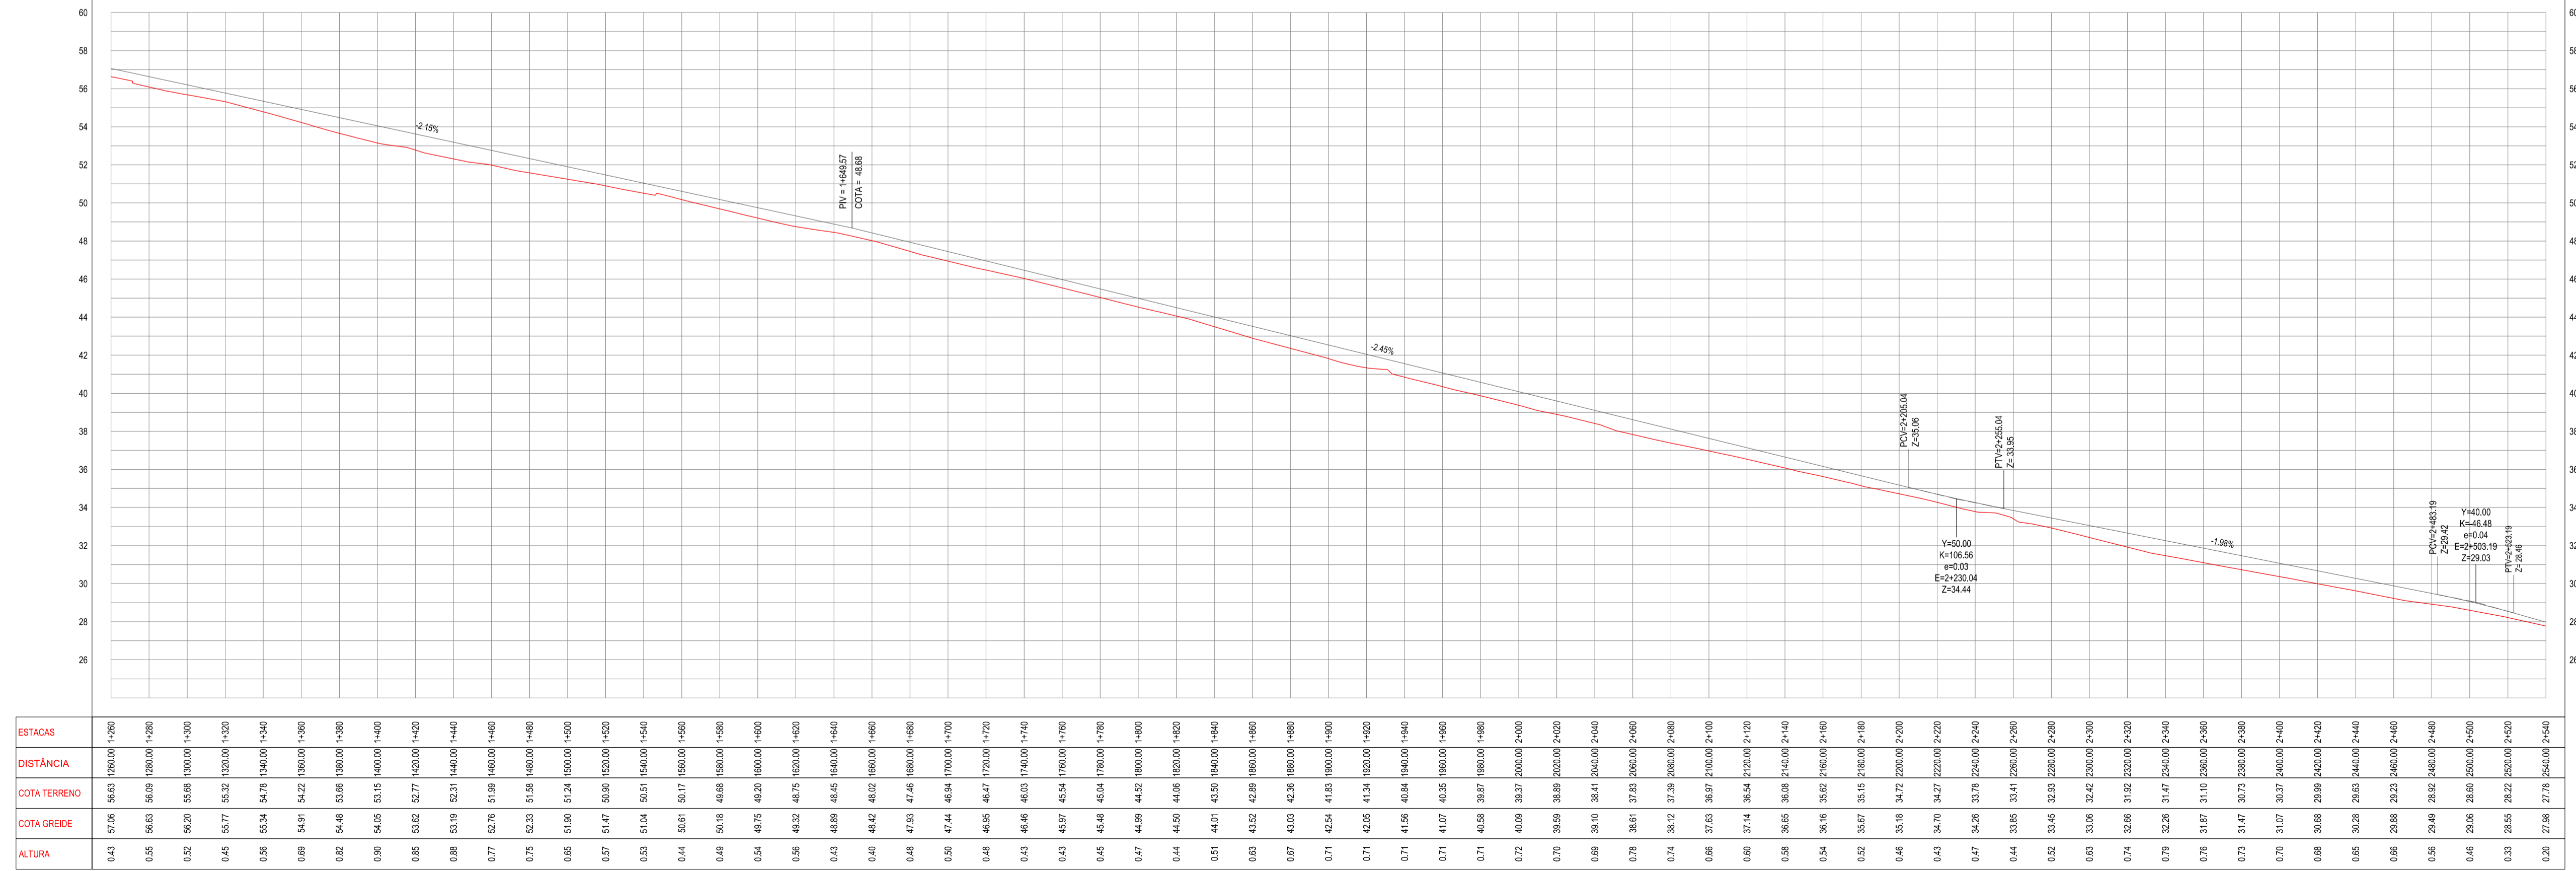

03 PERFIL LONGITUDINAL
ESCALA: H 12/00 | V 1/200

- LEGENDA - EM PLANTA**
- MEIO-FIO EXISTENTE
 - MEIO-FIO PROJETADO
 - CERCA
 - EDIFICAÇÕES
 - VEGETAÇÃO
 - BUEIRO A SUBSTITUIR
 - BUEIRO A CONSTRUIR
 - BUEIRO A MANTER
 - CURVA DE NÍVEL
 - POSTE
 - MURO
 - ALINHAMENTO (ESTACAS)
 - SENTIDO DO ESCOAMENTO

NOTAS
DATUM VERTICAL - ARBITRADO
SISTEMA DE COORDENADAS - SIRGAS (WGS84)
MERIDIANO CENTRAL - 39° W GR.
PROJEÇÃO UNIVERSAL DE MERCATOR (UTM) - ZONA 24M

- LEGENDA - EM PERFIL**
- TERRENO NATURAL
 - TERRENO PROJETADO
 - BSTC A SUBSTITUIR
 - BOTC A SUBSTITUIR
 - BTTC A SUBSTITUIR
 - BSTC A CONSTRUIR
 - BOTC A CONSTRUIR
 - BTTC A CONSTRUIR
 - BSCC A SUBSTITUIR
 - BDOC A SUBSTITUIR
 - BTCC A SUBSTITUIR
 - BSCC A CONSTRUIR
 - BDOC A CONSTRUIR
 - BTCC A CONSTRUIR

TABELA DE CURVAS DO ALINHAMENTO

CURVAS	AC	R (m)	T (m)	D (m)	PC	PT
C-1	18°31'21.04"	183.206	29.874	59.227	0+264.95	0+324.17
C-2	19°35'26.72"	202.377	34.940	69.197	0+627.76	0+696.96
C-3	15°34'22.03"	307.102	41.992	83.466	0+959.01	1+042.48
C-4	11°09'42.06"	193.730	18.845	37.571	1+263.79	1+301.36
C-5	6°41'14.81"	286.413	16.734	33.430	1+363.49	1+396.92
C-6	3°46'19.09"	623.535	20.532	41.049	2+219.31	2+280.36
C-7	10°17'01.71"	151.000	13.588	27.103	2+565.29	2+592.40
C-8	7°29'31.86"	120.000	7.804	15.587	2+627.76	2+643.35
C-9	12°14'21.70"	144.763	15.521	30.924	3+223.64	3+254.56

ASSINATURA E APROVAÇÃO

PROJETISTA: _____ PROPRIETÁRIO: _____

APROVAÇÃO: _____

PROPRIETÁRIO:
PREFEITURA MUNICIPAL DE ARACATI
OBJETO:
PAVIMENTAÇÃO NA CE-123 À LOCALIDADE DE TEOBALDO EM ARACATI
PROJETO GEOMÉTRICO