




01 PLANTA BAIXA
ESCALA: 1/75

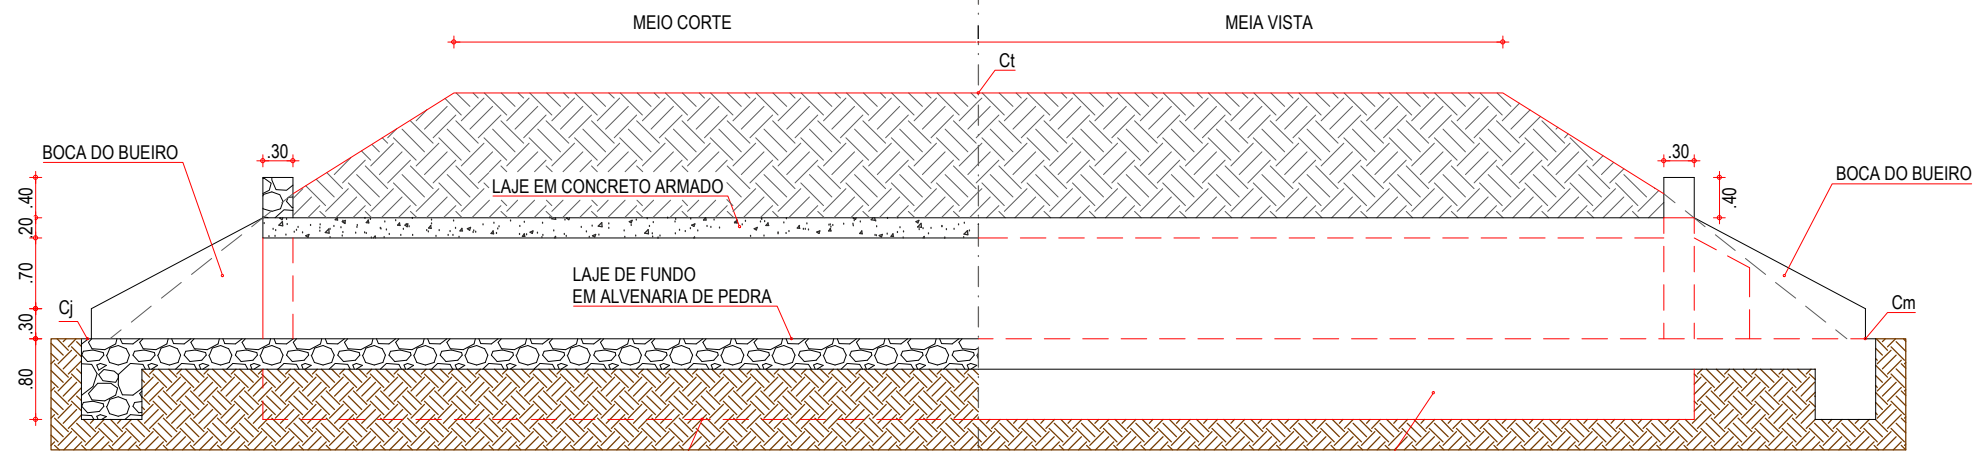

02 CORTE AA
ESCALA: 1/75

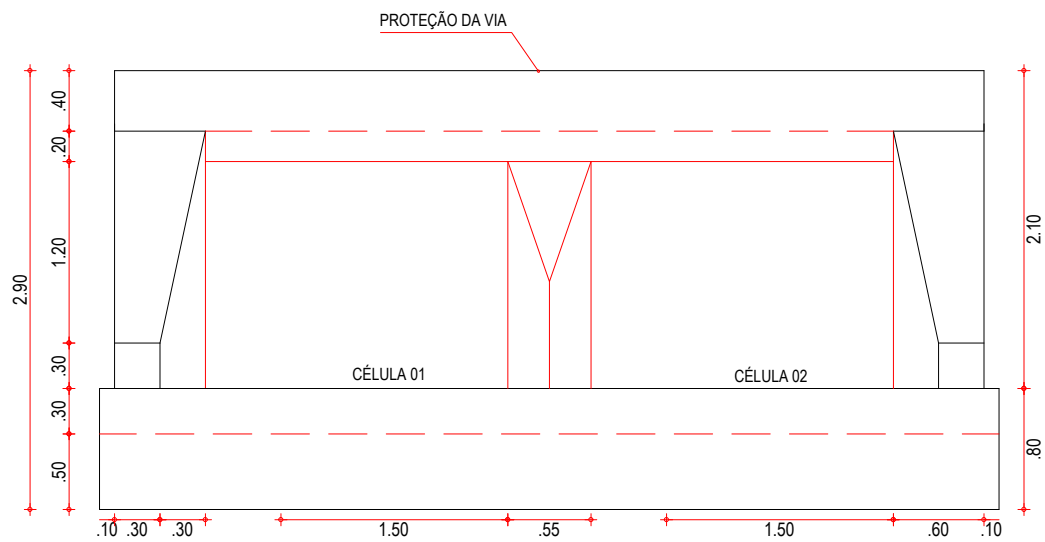


03 VISTA
ESCALA: 1/50

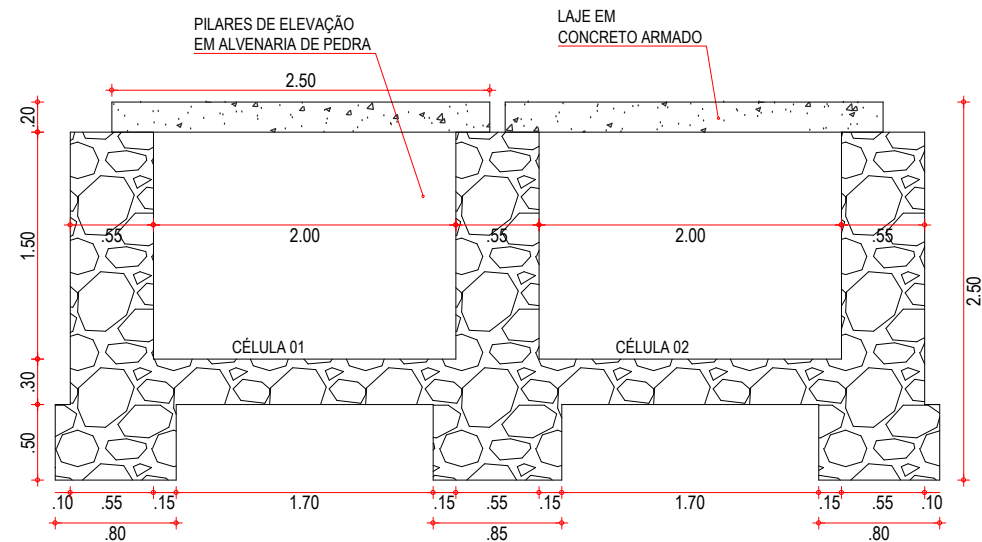

04 CORTE BB
ESCALA: 1/50

FERRAGEM DA LAJE

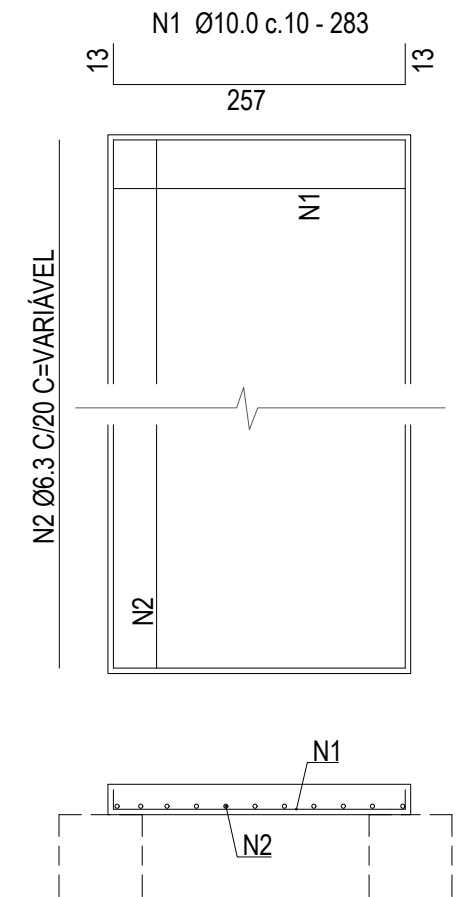

ASSINATURAS E APROVAÇÃO

| | |
|-------------|---------------|
| PROJETISTA: | PROPRIETÁRIO: |
| | |

| |
|-----------|
| APROVAÇÃO |
| |

PROPRIETÁRIO:
PREFEITURA MUNICIPAL DE ARACATI

OBRA:
PAVIMENTAÇÃO NA CE-123 À LOCALIDADE DE TEOBALDO EM ARACATI/CE

PROJETO:
PAVIMENTAÇÃO ASFÁLTICA NA CE-123 À LOCALIDADE DE TEOBALDO

CONTEÚDO:
PROJETO DE DRENAGEM

IDENTIFICAÇÃO DOS DESENHOS:
DETALHE BUEIRO DUPLO CAPEADO DE CONCRETO (2,00x1,50)m
01. PLANTA BAIXA
02. CORTE AA
03. VISTA
04. CORTE BB

| | | |
|---------------------------------|---------------------|---------------------------|
| LOCAL: TEOBALDO - ARACATI/CE | DATA: JULHO/2018 | PRANCHA: 11/17 |
| DESENHO: - | ESCALA: INDICADA | CONTROLE: ARCT 2018 46 |