




**01 PLANTA BAIXA**  
ESCALA: 1/75

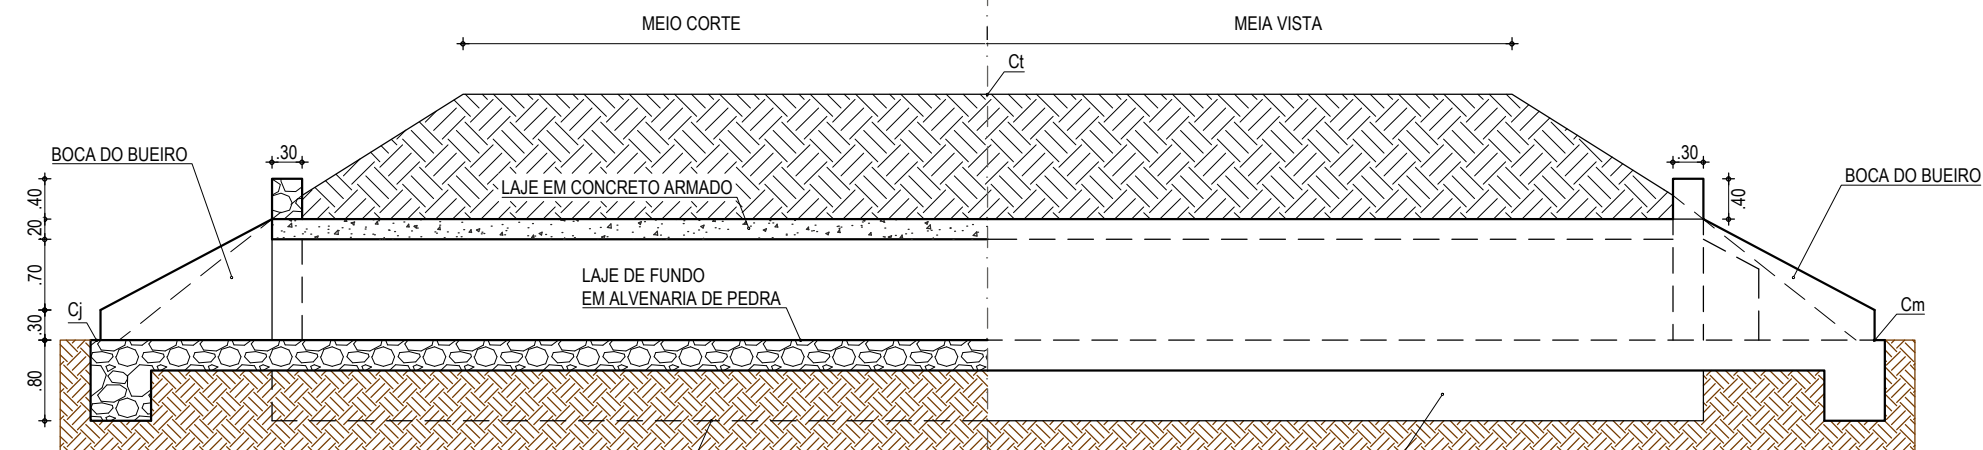


**02 CORTE AA**  
ESCALA: 1/75

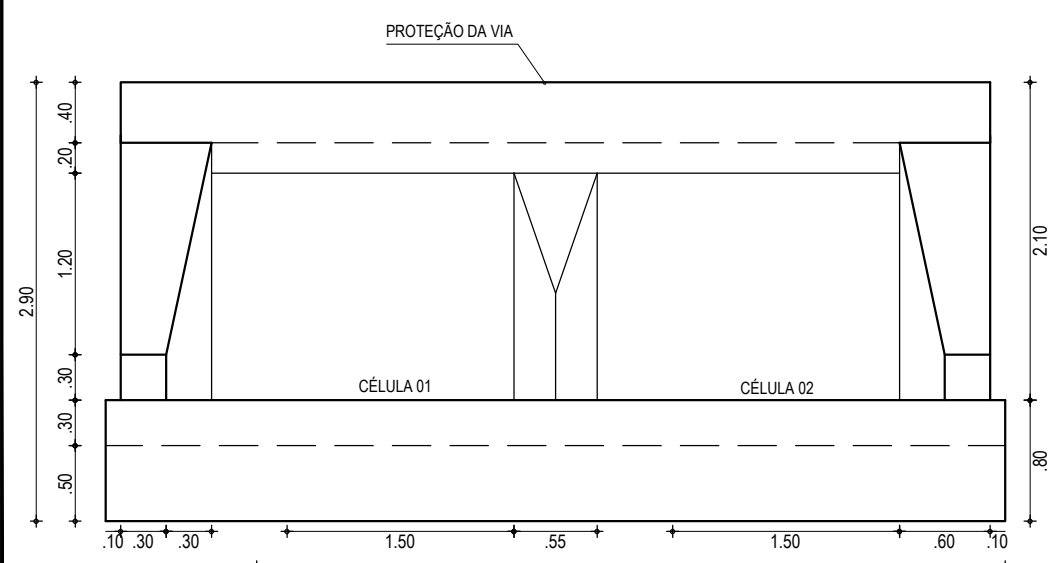

**03 VISTA**  
ESCALA: 1/50

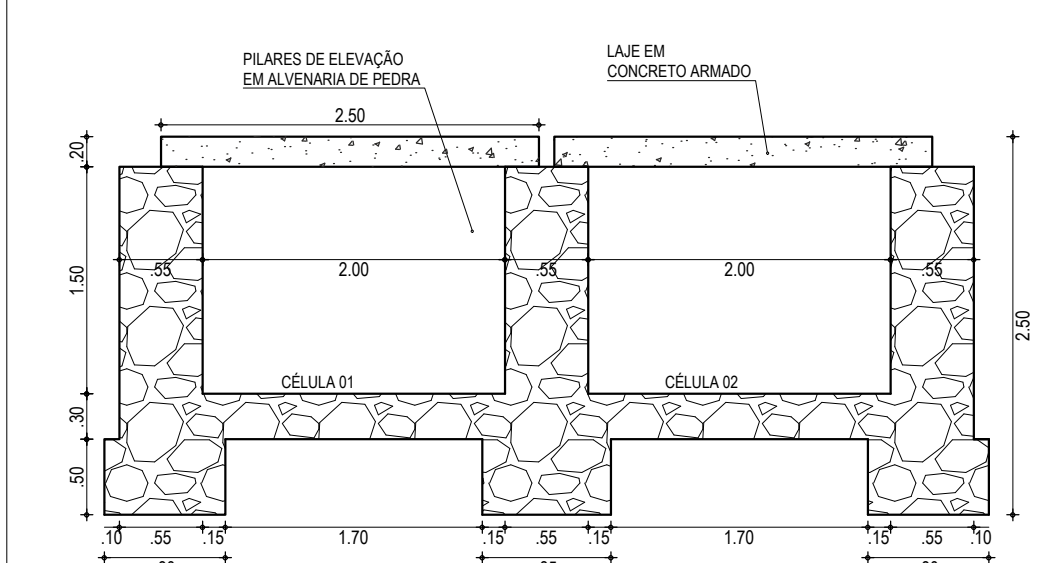

**04 CORTE BB**  
ESCALA: 1/50

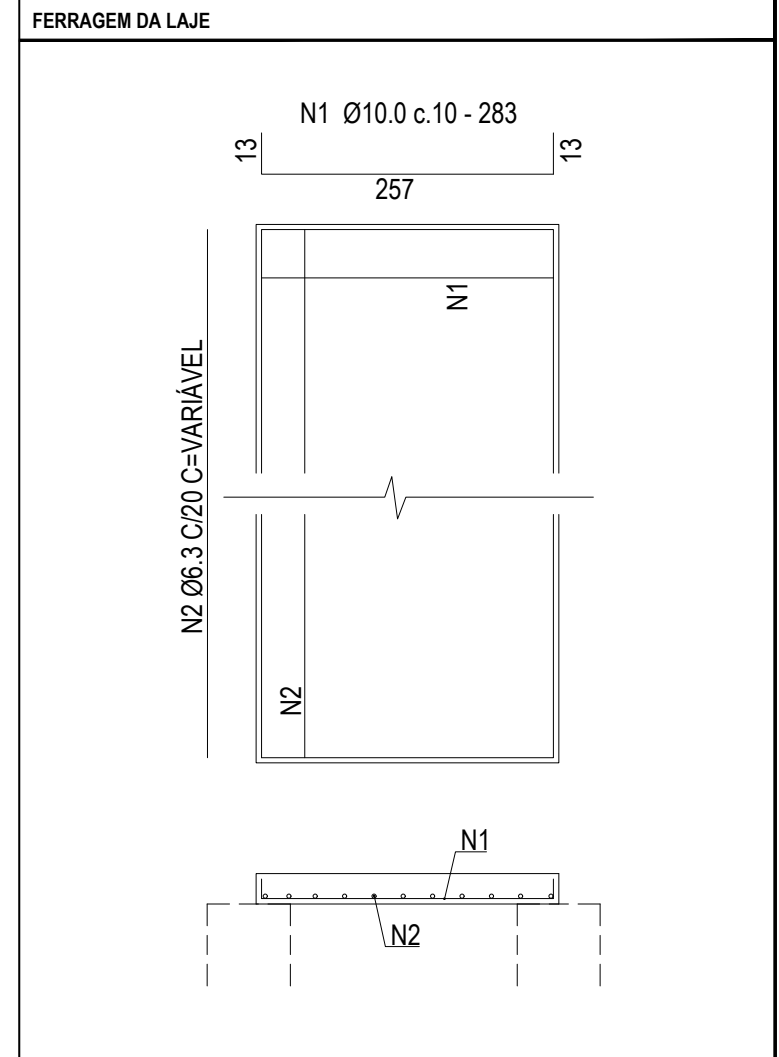

**ASSINATURAS E APROVAÇÃO**

|             |               |
|-------------|---------------|
| PROJETISTA: | PROPRIETÁRIO: |
|             |               |
| APROVAÇÃO   |               |
|             |               |

PROPRIETÁRIO:  
**PREFEITURA MUNICIPAL DE ARACATI**  
OBRA:  
**PAVIMENTAÇÃO NO MUNICÍPIO DE ARACATI**  
PROJETO:  
**PROJETO DE DRENAGEM DE TEOBALDO A CE 123**  
CONTEÚDO:  
**DETALHE BUEIRO DUPLO CAPEADO DE CONCRETO (2,00x1,50)m**  
IDENTIFICAÇÃO DOS DESENHOS:  
01. PLANTA BAIXA  
02. CORTE AA  
03. VISTA  
04. CORTE BB

|                                 |                     |                           |
|---------------------------------|---------------------|---------------------------|
| LOCAL:<br>TEOBALDO - ARACATI/CE | DATA:<br>JULHO/2018 | PRANCHA:<br>11/17         |
| DESENHO:                        | ESCALA:<br>INDICADA | CONTROLE:<br>ARCT 2018 46 |