


QUADRO DE ÁREAS - GERAL	
ÁREA TOTAL DE PAVIMENTAÇÃO = 2.730,37 m²	
ITEM	QUANT.
PISO INTERTRAVADO CINZA - VIA (H8)	2.362,34 m²
PISO INTERTRAVADO VERMELHO - VIA (H4)	368,03 m²
EXTENSÃO MEIO FIO DE 15cm	945,23 m




**01** PLANTA DE LOCALIZAÇÃO  
ESCALA S/E

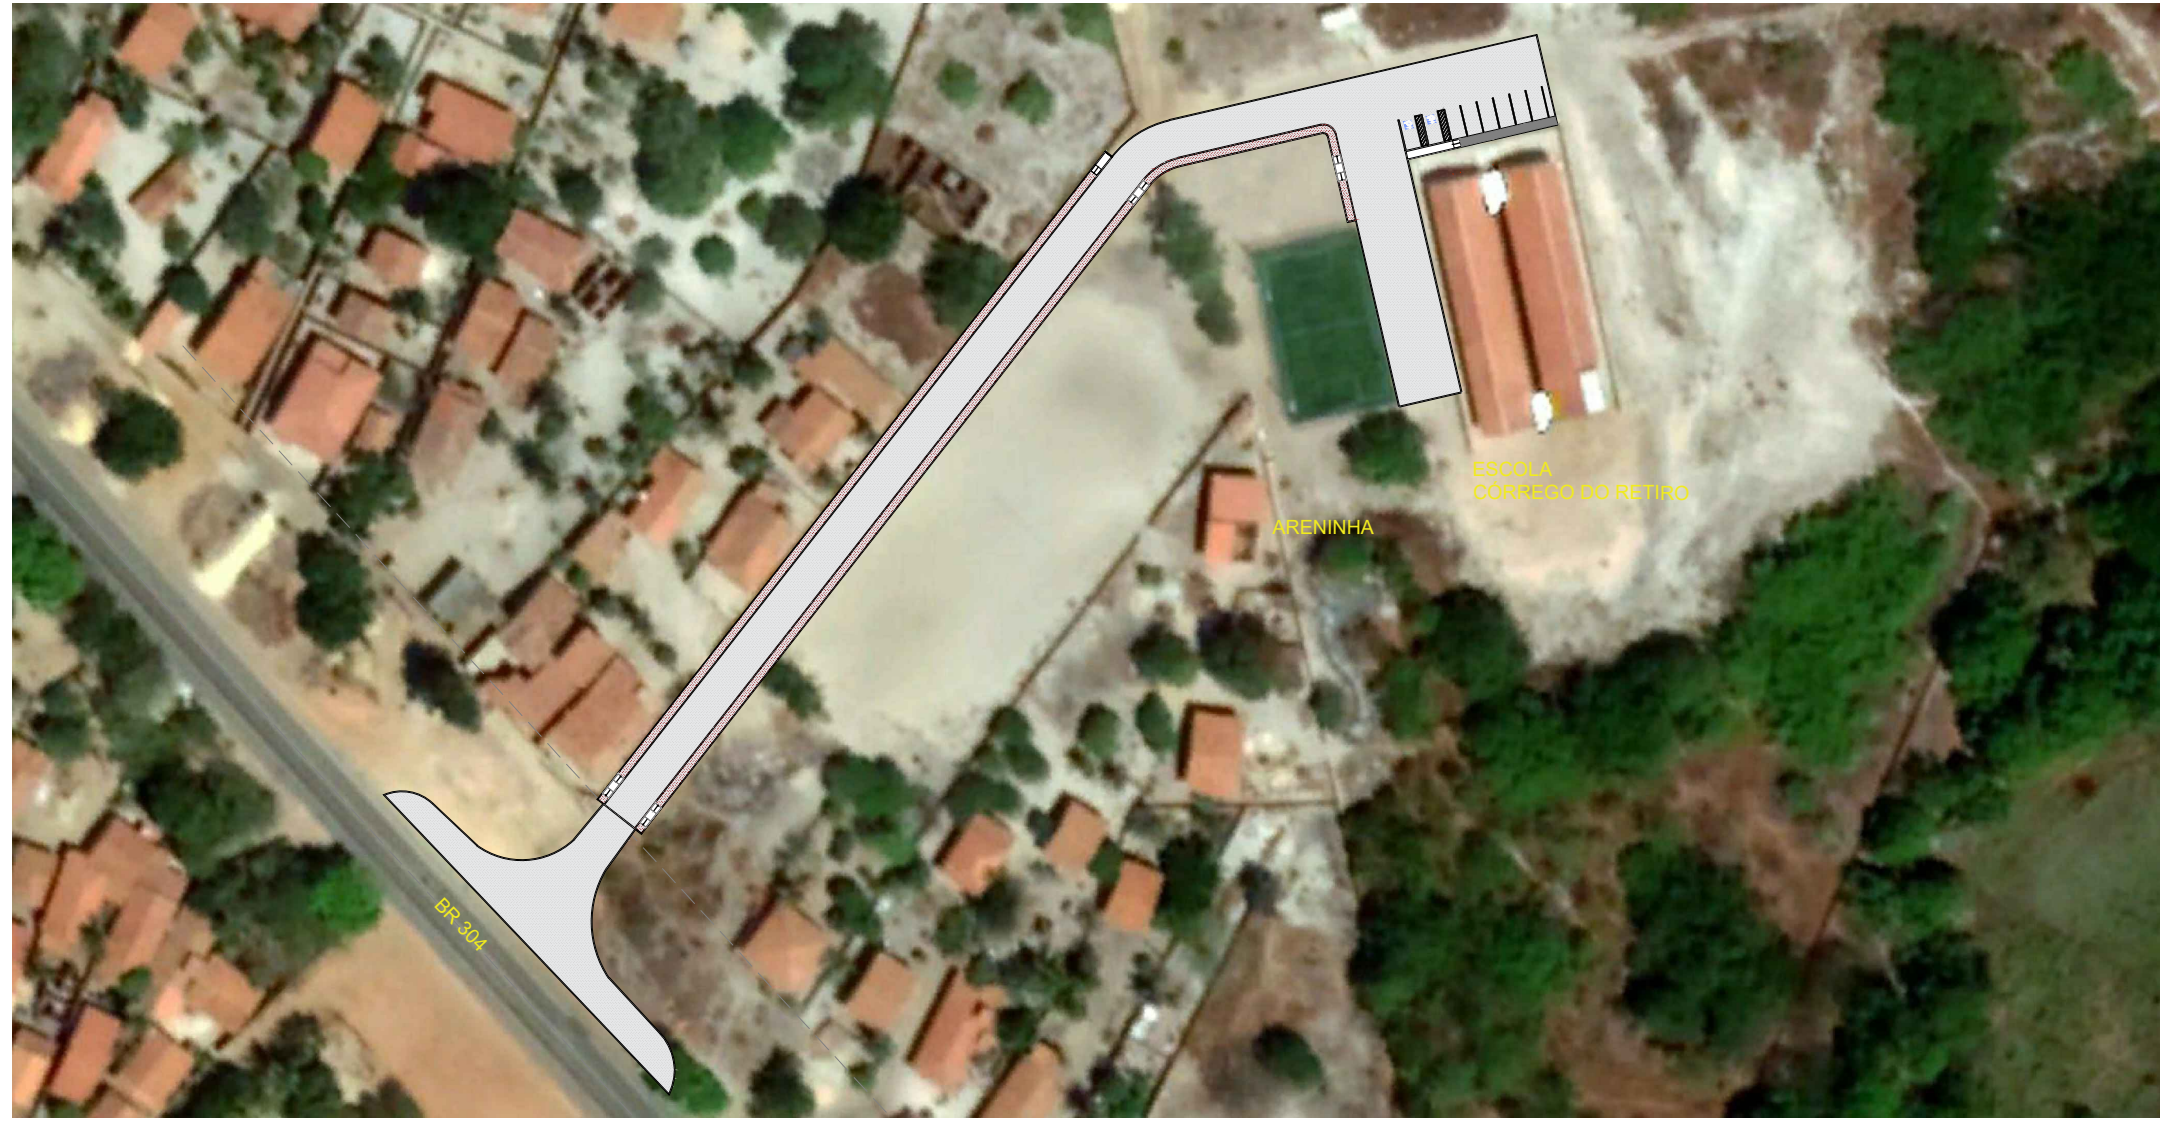

**02** PLANTA DE SITUAÇÃO  
ESCALA S/E

\* Este projeto foi concebido sem a elaboração de um levantamento topográfico para embasá-lo. Portanto, é necessária a inclusão de tal serviço antes da obra para compatibilização com esta proposta de arquitetura e demais projetos complementares.  
 \*\* Todo este projeto deve ser detalhado conforme normativas do DNIT e ser submetido ao órgão para aprovação antes da licitação.

 <b>PREFEITURA DO ARACATI</b> <small>ALEGRIA DE SER ARACATIENSE</small>	PROJETO: PAVIMENTAÇÃO ESCOLA DO Córrego	ASSUNTO: PLANTAS DE LOCALIZAÇÃO	PRANCHA: <b>1/5</b>	
	ARQUITETO: PEDRO ELIAS	DESENHO: PEDRO		ESCALA: INDIC.
	SECRETARIA: SEINFRA	LOCAL: Córrego do Retiro, Aracati	DATA: AGO/2022	

### QUADRO DE ÁREAS - SETOR 1

ITEM	QUANT.
PISO INTERTRAVADO CINZA - VIA (H8)	976,78 m <sup>2</sup>
PISO INTERTRAVADO VERMELHO - VIA (H4)	348,88 m <sup>2</sup>
EXTENSÃO MEIO FIO DE 15cm	626,94 m

### QUADRO DE ÁREAS - SETOR 2


ITEM	QUANT.
PISO INTERTRAVADO CINZA - VIA (H8)	857,32 m <sup>2</sup>
PISO INTERTRAVADO VERMELHO - VIA (H4)	19,15 m <sup>2</sup>
EXTENSÃO MEIO FIO DE 15cm	161,86 m

### QUADRO DE ÁREAS - SETOR 3

ITEM	QUANT.
PISO INTERTRAVADO CINZA - VIA (H8)	528,24 m <sup>2</sup>
EXTENSÃO MEIO FIO DE 15cm	156,43 m

### QUADRO DE ÁREAS - GERAL

ÁREA TOTAL DE PAVIMENTAÇÃO = 2.730,37 m <sup>2</sup>	
ITEM	QUANT.
PISO INTERTRAVADO CINZA - VIA (H8)	2.362,34 m <sup>2</sup>
PISO INTERTRAVADO VERMELHO - VIA (H4)	368,03 m <sup>2</sup>
EXTENSÃO MEIO FIO DE 15cm	945,23 m

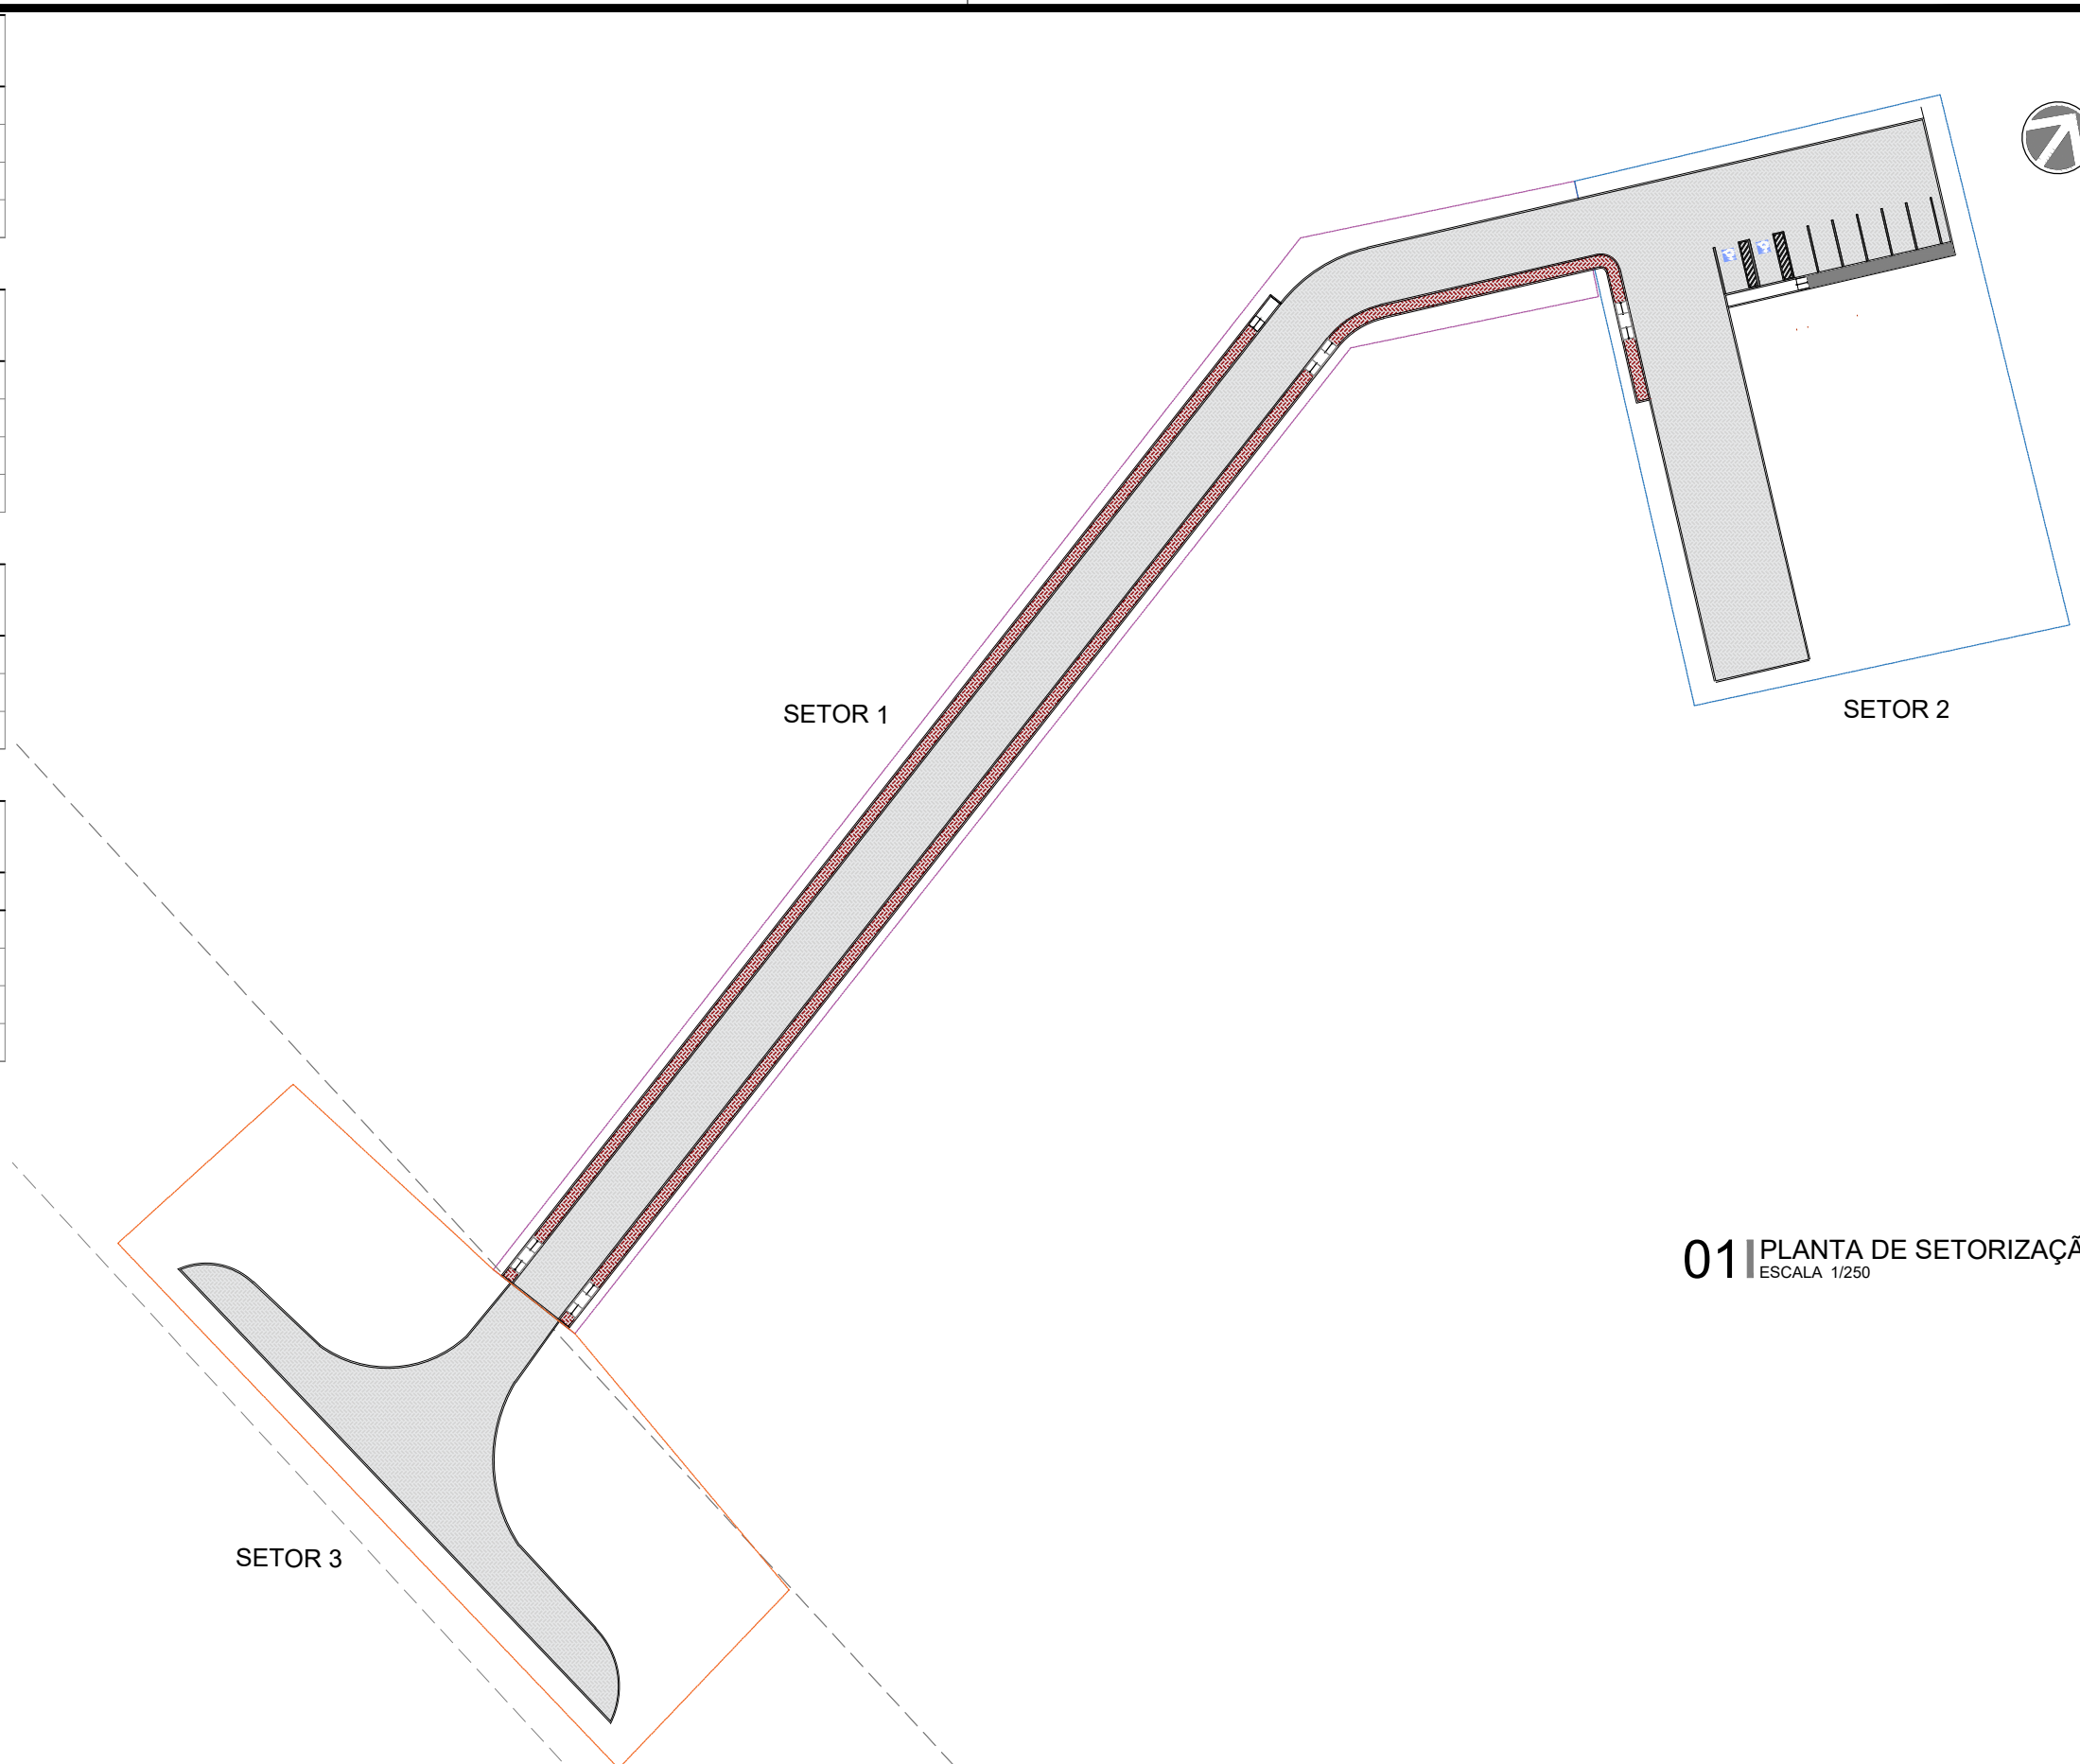


**01** PLANTA DE SETORIZAÇÃO  
ESCALA 1/250


\* Este projeto foi concebido sem a elaboração de um levantamento topográfico para embasá-lo. Portanto, é necessária a inclusão de tal serviço antes da obra para compatibilização com esta proposta de arquitetura e demais projetos complementares.  
\*\* Todo este projeto deve ser detalhado conforme normativas do DNIT e ser submetido ao órgão para aprovação antes da licitação.



PROJETO: PAVIMENTAÇÃO ESCOLA DO CÓRREGO	ASSUNTO: PLANTA DE SETORIZAÇÃO	PRANCHA:
ARQUITETO: PEDRO ELIAS		2/5
SECRETARIA: SEINFRA	DESENHO: PEDRO	
LOCAL: CÓRREGO DO RETIRO, ARACATI	DATA: AGO/2022	

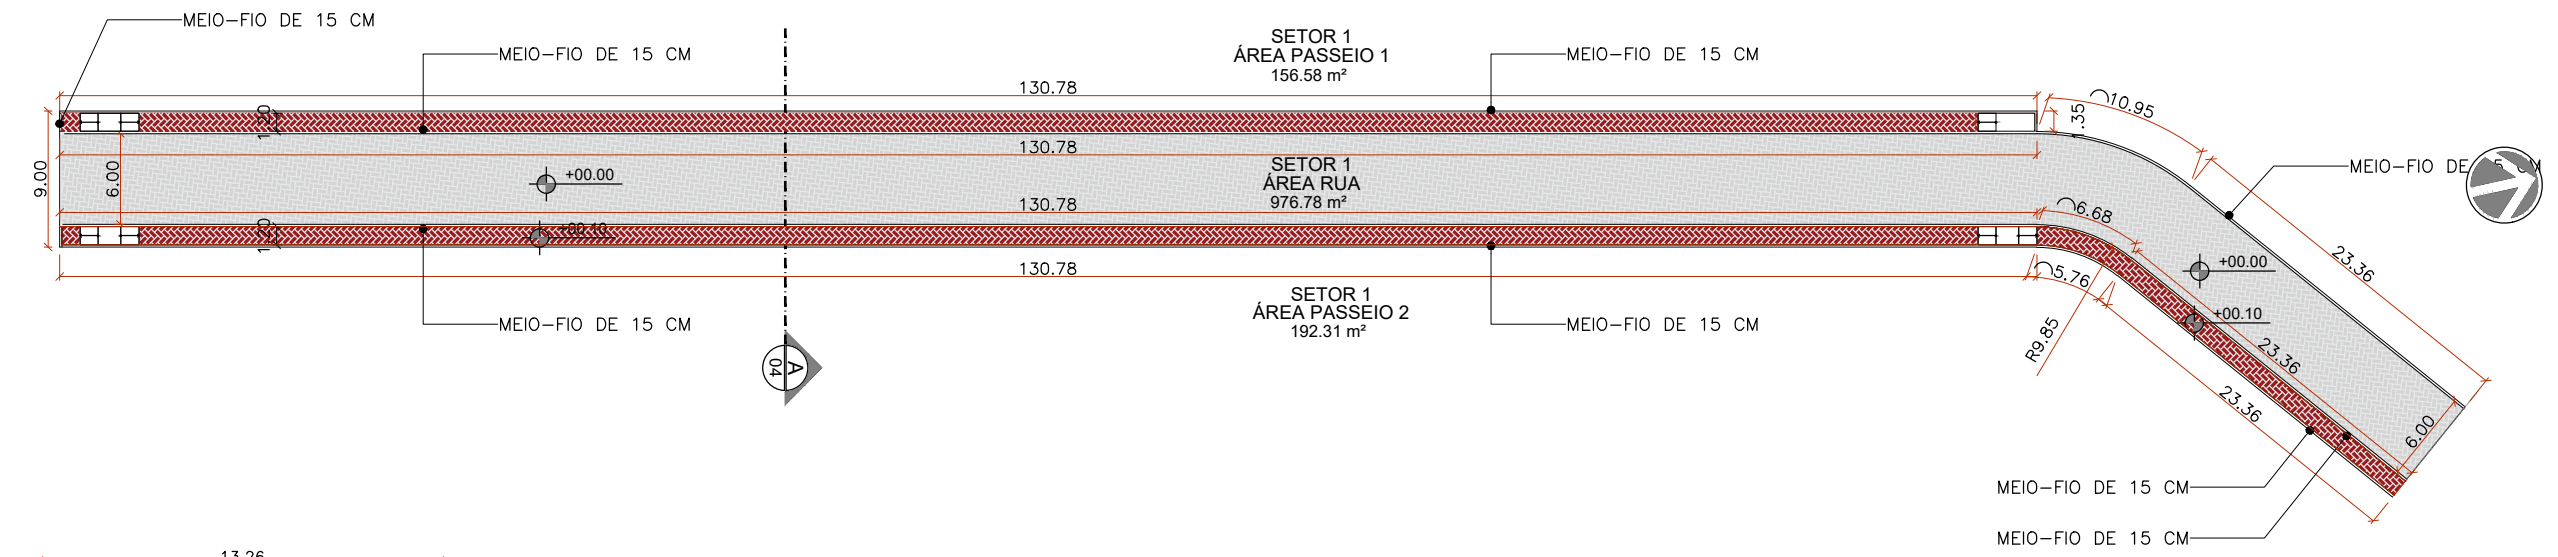

**01** SETOR 1  
PLANTA BAIXA  
ESCALA 1/500

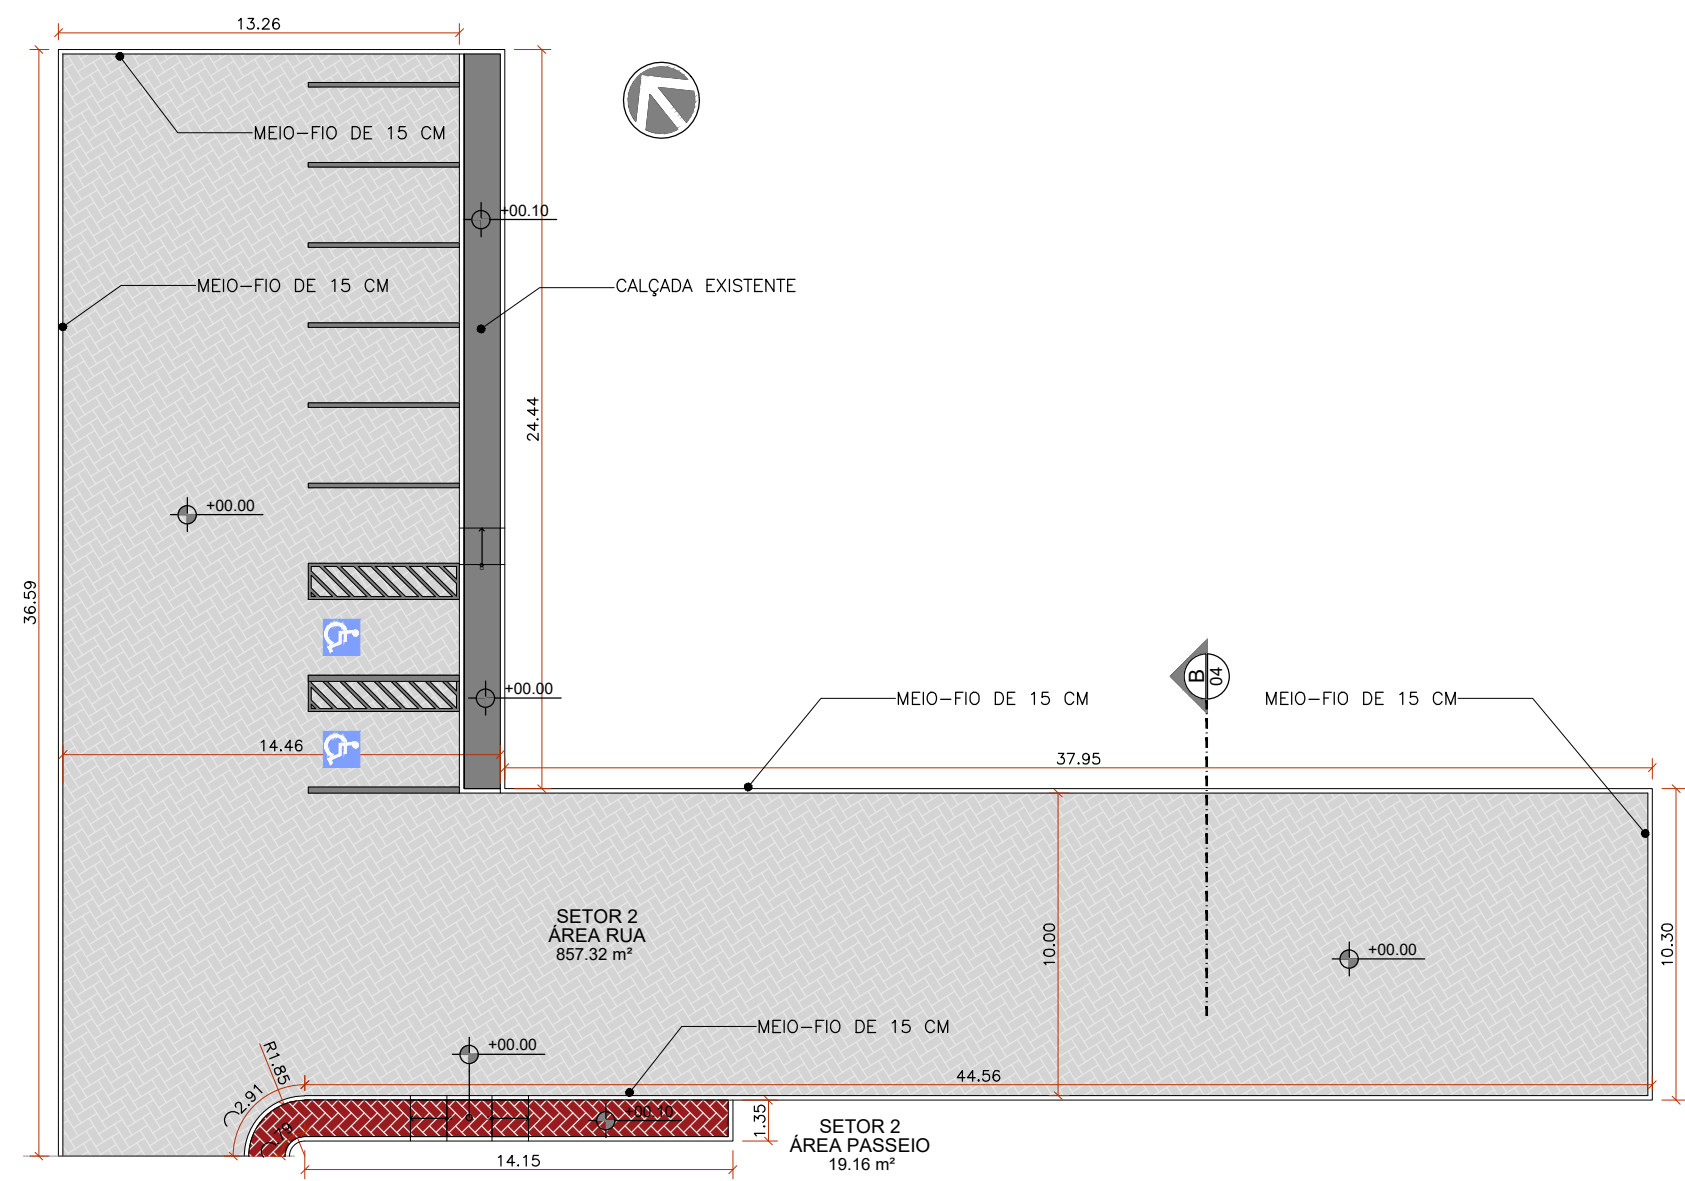


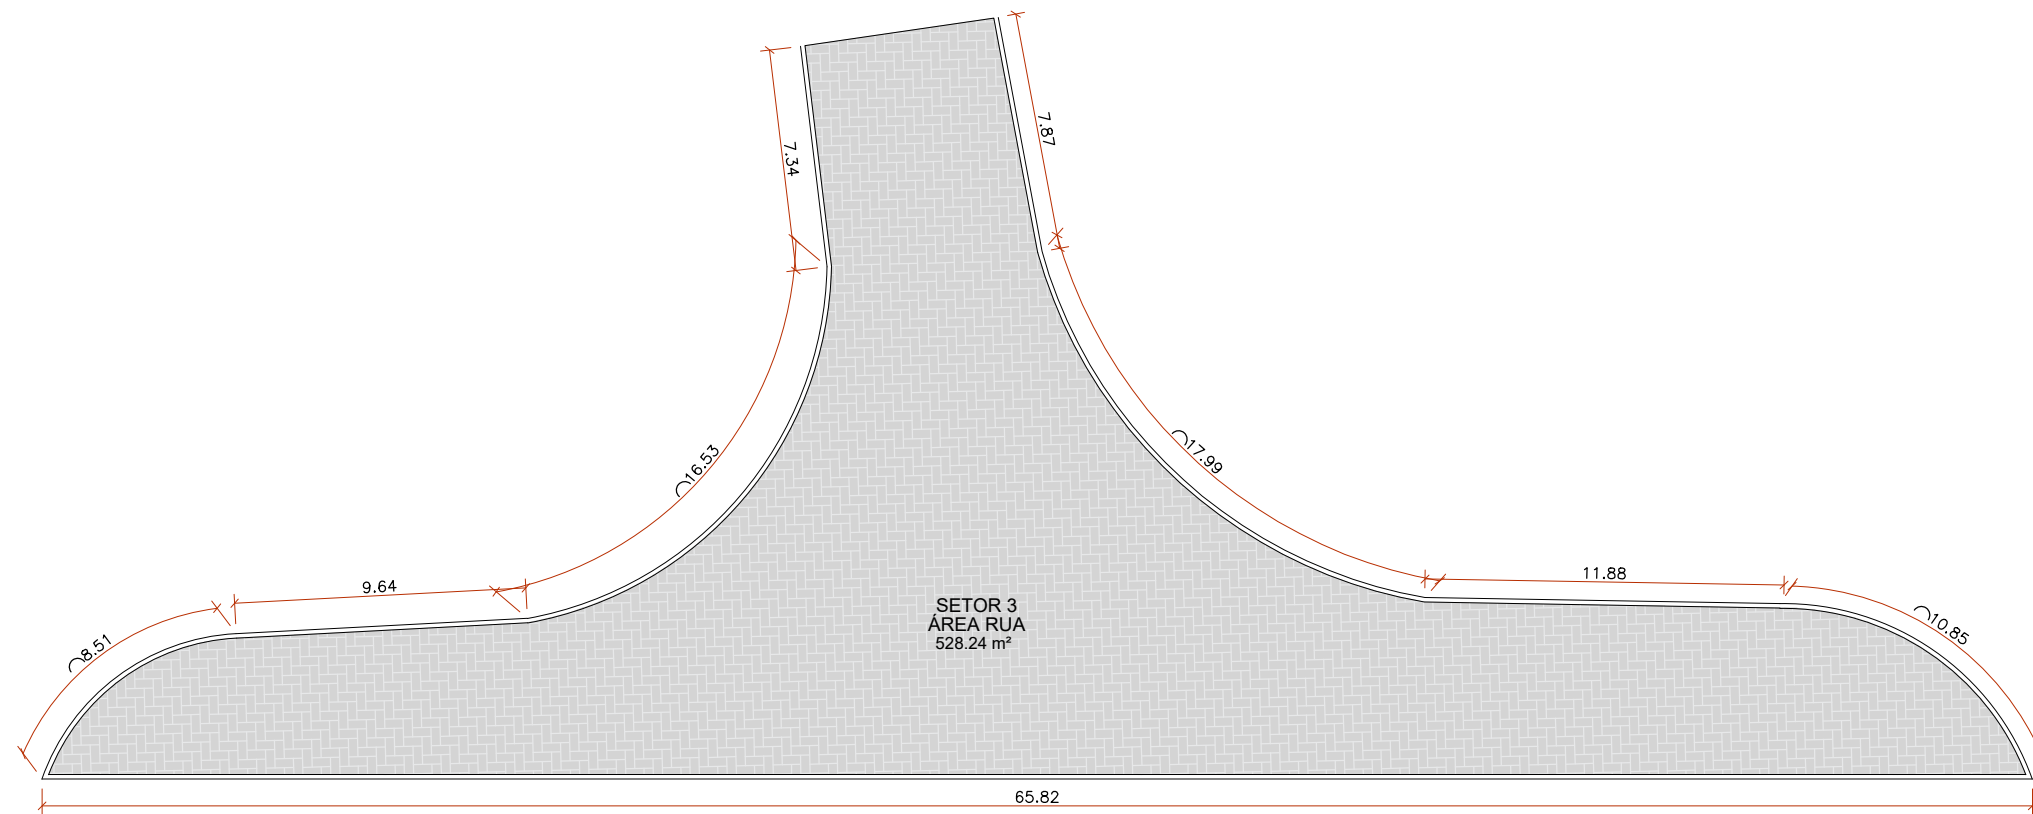
**02** SETOR 2  
PLANTA BAIXA  
ESCALA 1/250

PAGINAÇÃO  
ESPINHA DE PEIXE



\* Este projeto foi concebido sem a elaboração de um levantamento topográfico para embasá-lo. Portanto, é necessária a inclusão de tal serviço antes da obra para compatibilização com esta proposta de arquitetura e demais projetos complementares.  
 \*\* Todo este projeto deve ser detalhado conforme normativas do DNIT e ser submetido ao órgão para aprovação antes da licitação.

 <p><b>PREFEITURA DO ARACATI</b> ALEGRIA DE SER ARACATIENSE</p>	PROJETO: PAVIMENTAÇÃO ESCOLA DO CÓRREGO	ASSUNTO: PLANTAS BAIXAS	PRANCHA:
	ARQUITETO: PEDRO ELIAS		3/5
	SECRETARIA: SEINFRA	DESENHO: PEDRO	
	LOCAL: CÓRREGO DO RETIRO, ARACATI	DATA: AGO/2022	



**01** SETOR 3  
PLANTA BAIXA  
ESCALA 1/500


PAGINAÇÃO  
ESPINHA DE PEIXE




\* Este projeto foi concebido sem a elaboração de um levantamento topográfico para embasá-lo. Portanto, é necessária a inclusão de tal serviço antes da obra para compatibilização com esta proposta de arquitetura e demais projetos complementares.  
\*\* Todo este projeto deve ser detalhado conforme normativas do DNIT e ser submetido ao órgão para aprovação antes da licitação.




PROJETO: PAVIMENTAÇÃO ESCOLA DO CÓRREGO	ASSUNTO: PLANTAS BAIXAS	PRANCHA:
ARQUITETO: PEDRO ELIAS		4/5
SECRETARIA: SEINFRA	DESENHO: PEDRO	
LOCAL: CÓRREGO DO RETIRO, ARACATI	DATA: AGO/2022	

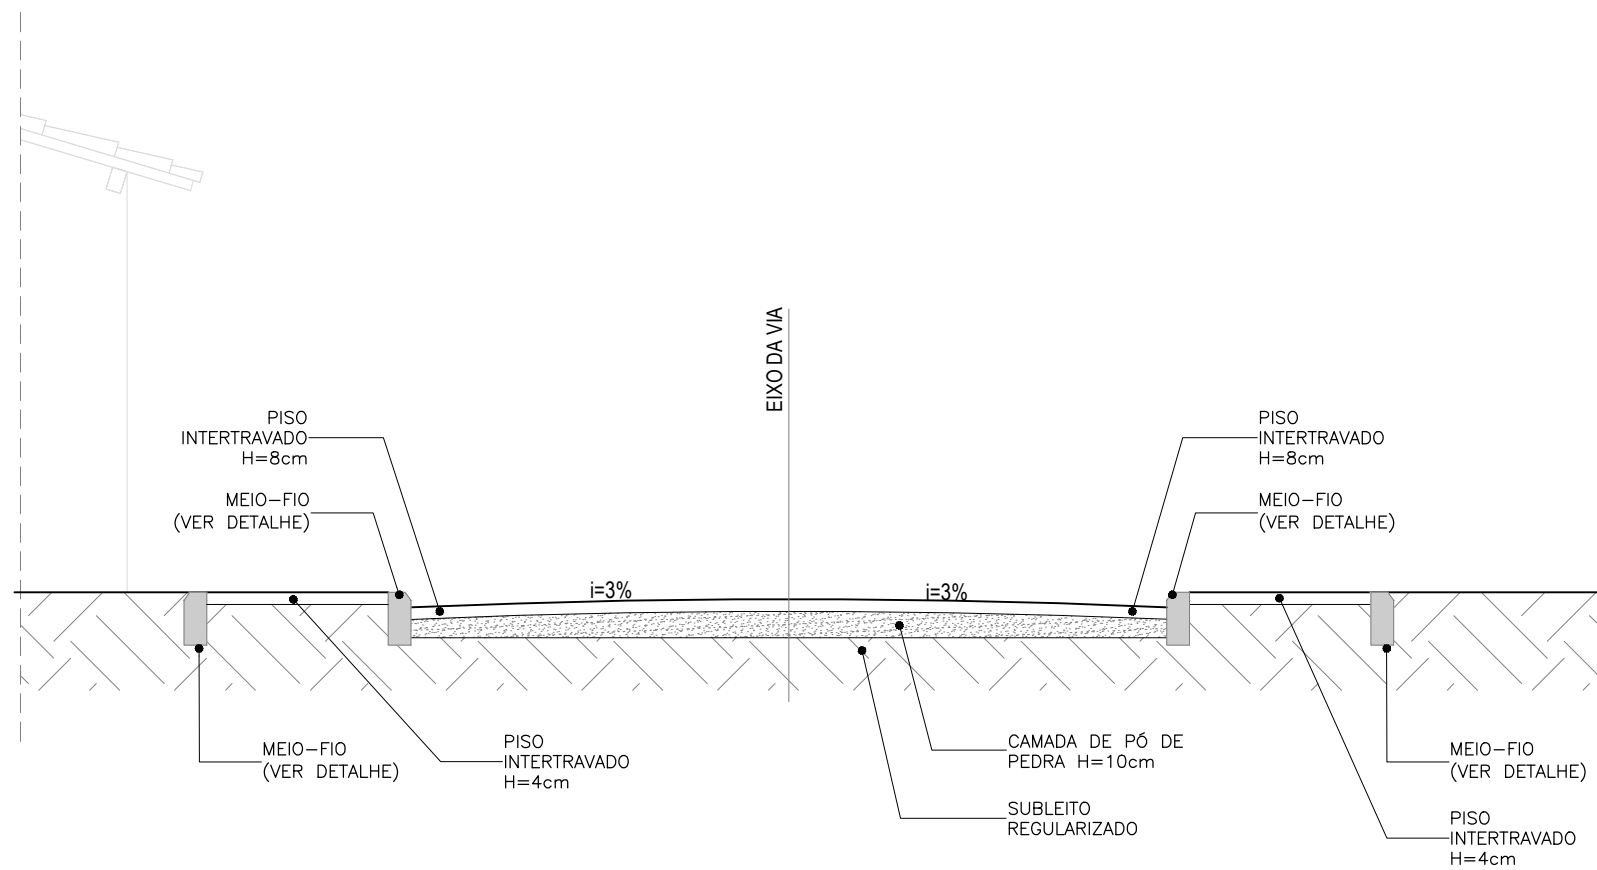

**01** CORTE A  
ESCALA 1/50

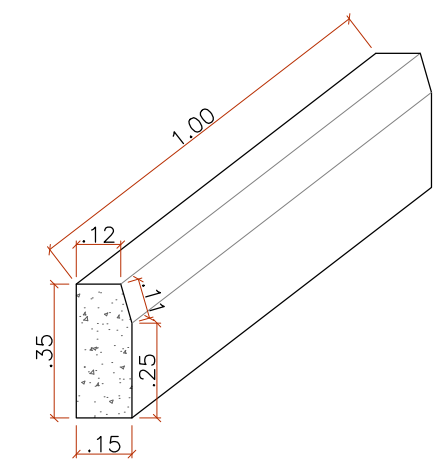


**02** DETALHE 01  
ESCALA 1/20

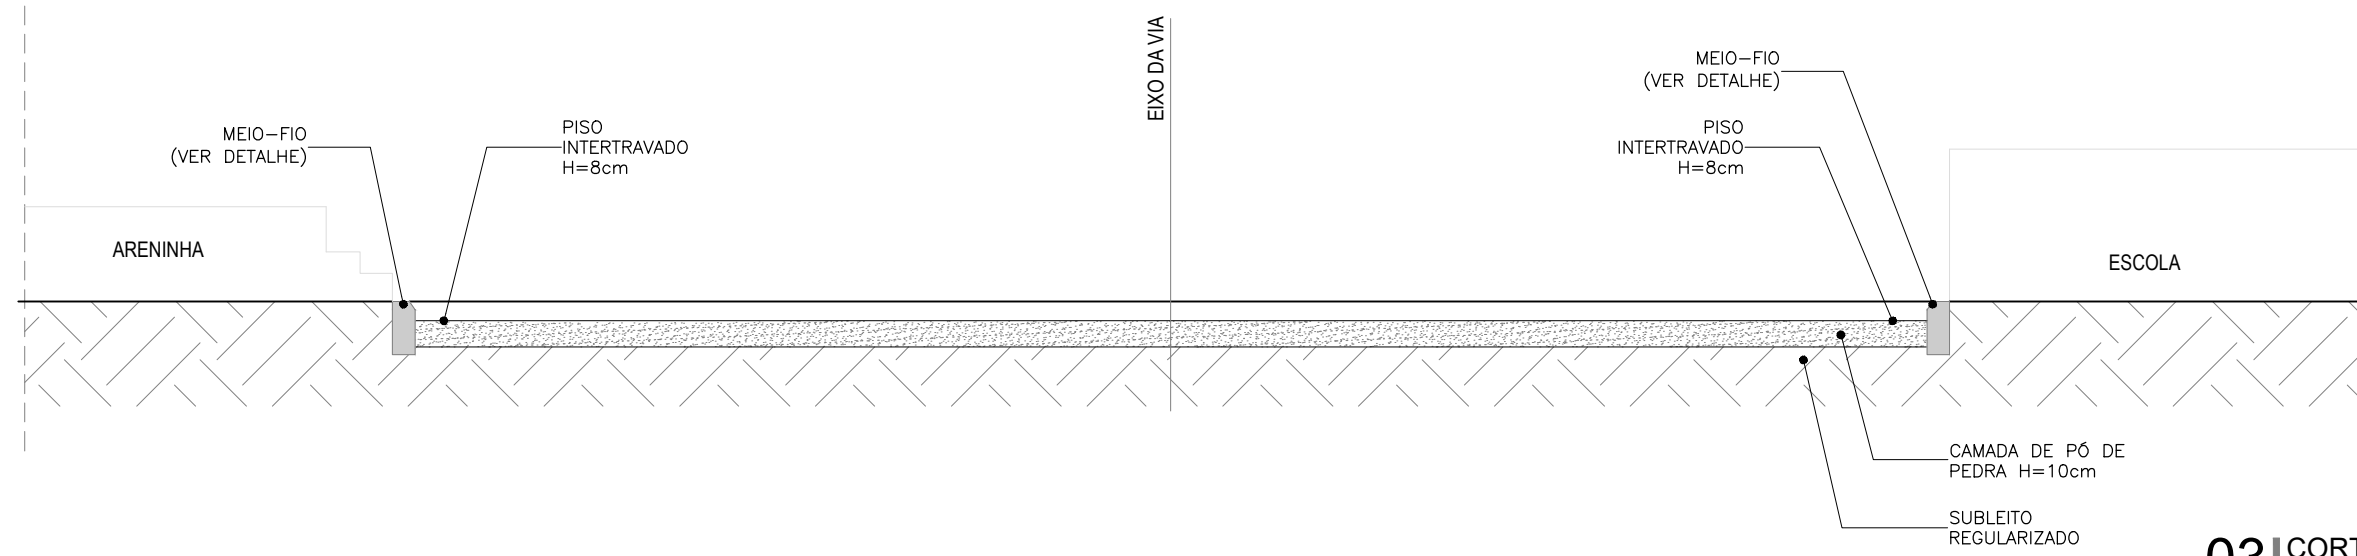

**03** CORTE B  
ESCALA 1/50

\* Este projeto foi concebido sem a elaboração de um levantamento topográfico para embasá-lo. Portanto, é necessária a inclusão de tal serviço antes da obra para compatibilização com esta proposta de arquitetura e demais projetos complementares.  
\*\* Todo este projeto deve ser detalhado conforme normativas do DNIT e ser submetido ao órgão para aprovação antes da licitação.

 <b>PREFEITURA DO ARACATI</b> ALEGRIA DE SER ARACATIENSE	PROJETO: PAVIMENTAÇÃO ESCOLA DO CÓRREGO	ASSUNTO: DETALHES	PRANCHA: <b>5/5</b>	
	ARQUITETO: PEDRO ELIAS	DESENHO: PEDRO		ESCALA: INDIC.
	SECRETARIA: SEINFRA	LOCAL: CÓRREGO DO RETIRO, ARACATI	DATA: AGO/2022	