


**NOTAS**  
 DATUM VERTICAL - ARBITRADO  
 SISTEMA DE COORDENADAS - SIRGAS (WGS84)  
 MERIDIANO CENTRAL - 39° W GR.  
 PROJEÇÃO UNIVERSAL DE MERCATOR (UTM) - ZONA 24M

- LEGENDA - EM PLANTA**
- MEIO-FIO EXISTENTE
  - MEIO-FIO PROJETADO
  - - - CERCA
  - ▭ EDIFICAÇÕES
  - ⊗ VEGETAÇÃO
  - ~ CURVA DE NÍVEL
  - POSTE
  - ▬ MURO
  - ALINHAMENTO (ESTACAS)
  - ▶ SENTIDO DE ESCOAMENTO
  - ▬ SAÍDA D'ÁGUA

- LEGENDA - EM PERFIL**
- TERRENO NATURAL - PERFIL LONGITUDINAL
  - TERRENO PROJETADO - PERFIL LONGITUDINAL

01 PLANTA BAIXA 01  
 ESCALA: 1:500

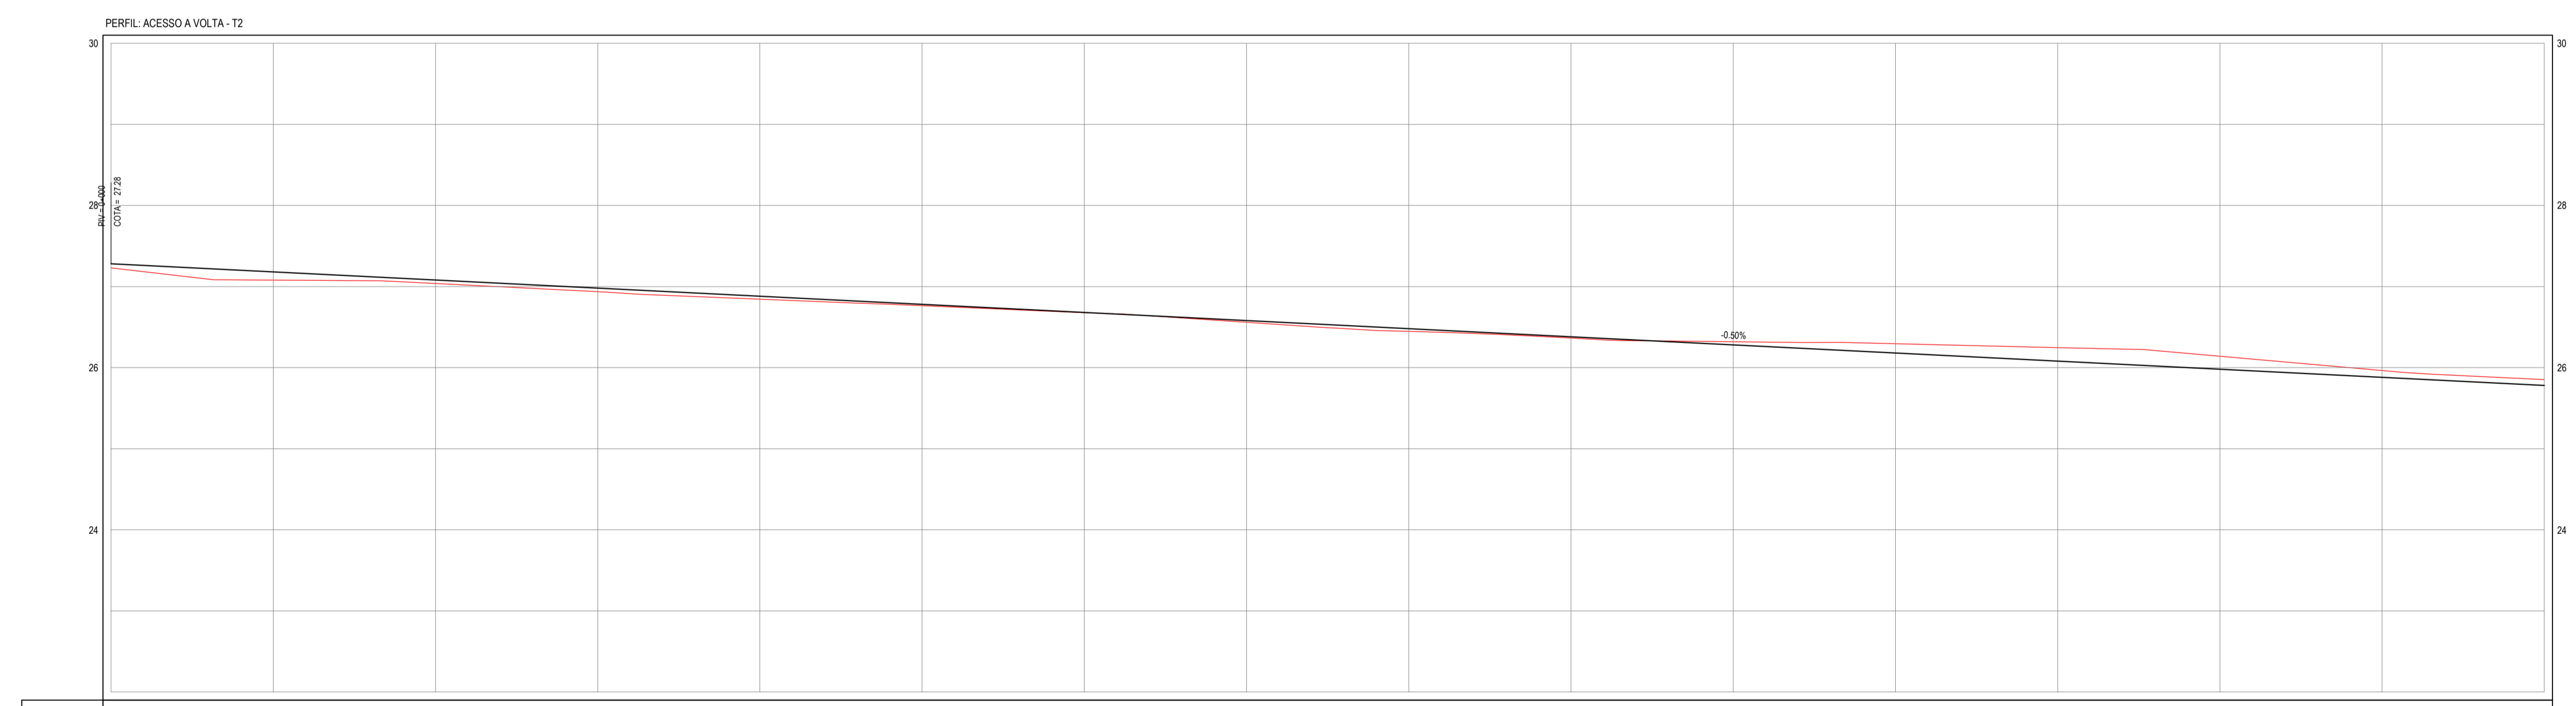

ESTACAS	0+00	0+20	0+40	0+60	0+80	0+100	0+120	0+140	0+160	0+180	0+200	0+220	0+240	0+260	0+280	0+300
DISTÂNCIA	0,00	20,00	40,00	60,00	80,00	100,00	120,00	140,00	160,00	180,00	200,00	220,00	240,00	260,00	280,00	300,00
COTA TERRENO	27,23	27,08	27,04	26,98	26,94	26,88	26,84	26,78	26,74	26,68	26,64	26,58	26,54	26,48	26,44	26,38
COTA GREIDE	27,23	27,18	27,14	27,08	27,04	26,98	26,94	26,88	26,84	26,78	26,74	26,68	26,64	26,58	26,54	26,48
ALTURA	0,05	0,10	0,14	0,14	0,14	0,14	0,14	0,14	0,14	0,14	0,14	0,14	0,14	0,14	0,14	0,14

02 PERFIL LONGITUDINAL  
 ESCALA: H 1:500 | V 1:50

**ASSINATURAS E APROVAÇÃO**

PROJETISTA: \_\_\_\_\_ PROPRIETÁRIO: \_\_\_\_\_

LEONARDO SILVEIRA LIMA  
 ENGENHEIRO CIVIL - RFP: 0601551067

APROVAÇÃO

PROPRIETÁRIO: \_\_\_\_\_

**GEO PAC** AV. PADRE ANTÔNIO TOMÁS, N° 2400, SALA 001  
 BAIRRO ALISSOIA FORTALEZA  
 FONE: 85 32413147 | EMAIL: GEO.PAC@GEO.PAC.COM.BR

PROPRIETÁRIO: \_\_\_\_\_

**PREFEITURA MUNICIPAL DE ARACATI**

PROJETO: PAVIMENTAÇÃO EM PEDRA TOSCA DO ACESSO A VOLTA

PROJETO GEOMÉTRICO E DRENAGEM

IDENTIFICAÇÃO DOS DESENHOS:  
 GEOMÉTRICO - ACESSO VOLTA TRECHO 02  
 01 Planta Baixa 01  
 02 Perfil Longitudinal

PROJETO: VOLTA - ARACATICE DATA: DEZEMBRO/2017 PRONOME: 06/11  
 DESENHO: LEONARDO SILVEIRA ESCALA: INDICADA ARQUIVO: 2017\_34\_PAV\_ACESSO VOLTA - T2.DWG