


NOTAS
 DATUM VERTICAL - ARBITRADO
 SISTEMA DE COORDENADAS - SIRGAS (WGS84)
 MERIDIANO CENTRAL - 39° W GR.
 PROJEÇÃO UNIVERSAL DE MERCATOR (UTM) - ZONA 24M

- LEGENDA - EM PLANTA**
- MEIO-FIO EXISTENTE
 - MEIO-FIO PROJETADO
 - CERCA
 - EDIFICAÇÕES
 - VEGETAÇÃO
 - CURVA DE NÍVEL
 - POSTE
 - MURO
 - ALINHAMENTO (ESTACAS)
 - SENTIDO DE ESCOAMENTO
 - SAÍDA D'ÁGUA

- LEGENDA - EM PERFIL**
- TERRENO NATURAL - PERFIL LONGITUDINAL
 - TERRENO PROJETADO - PERFIL LONGITUDINAL

01 PLANTA BAIXA 02
 ESCALA: 1:500

PERFIL: ACESSO A VOLTA - T2

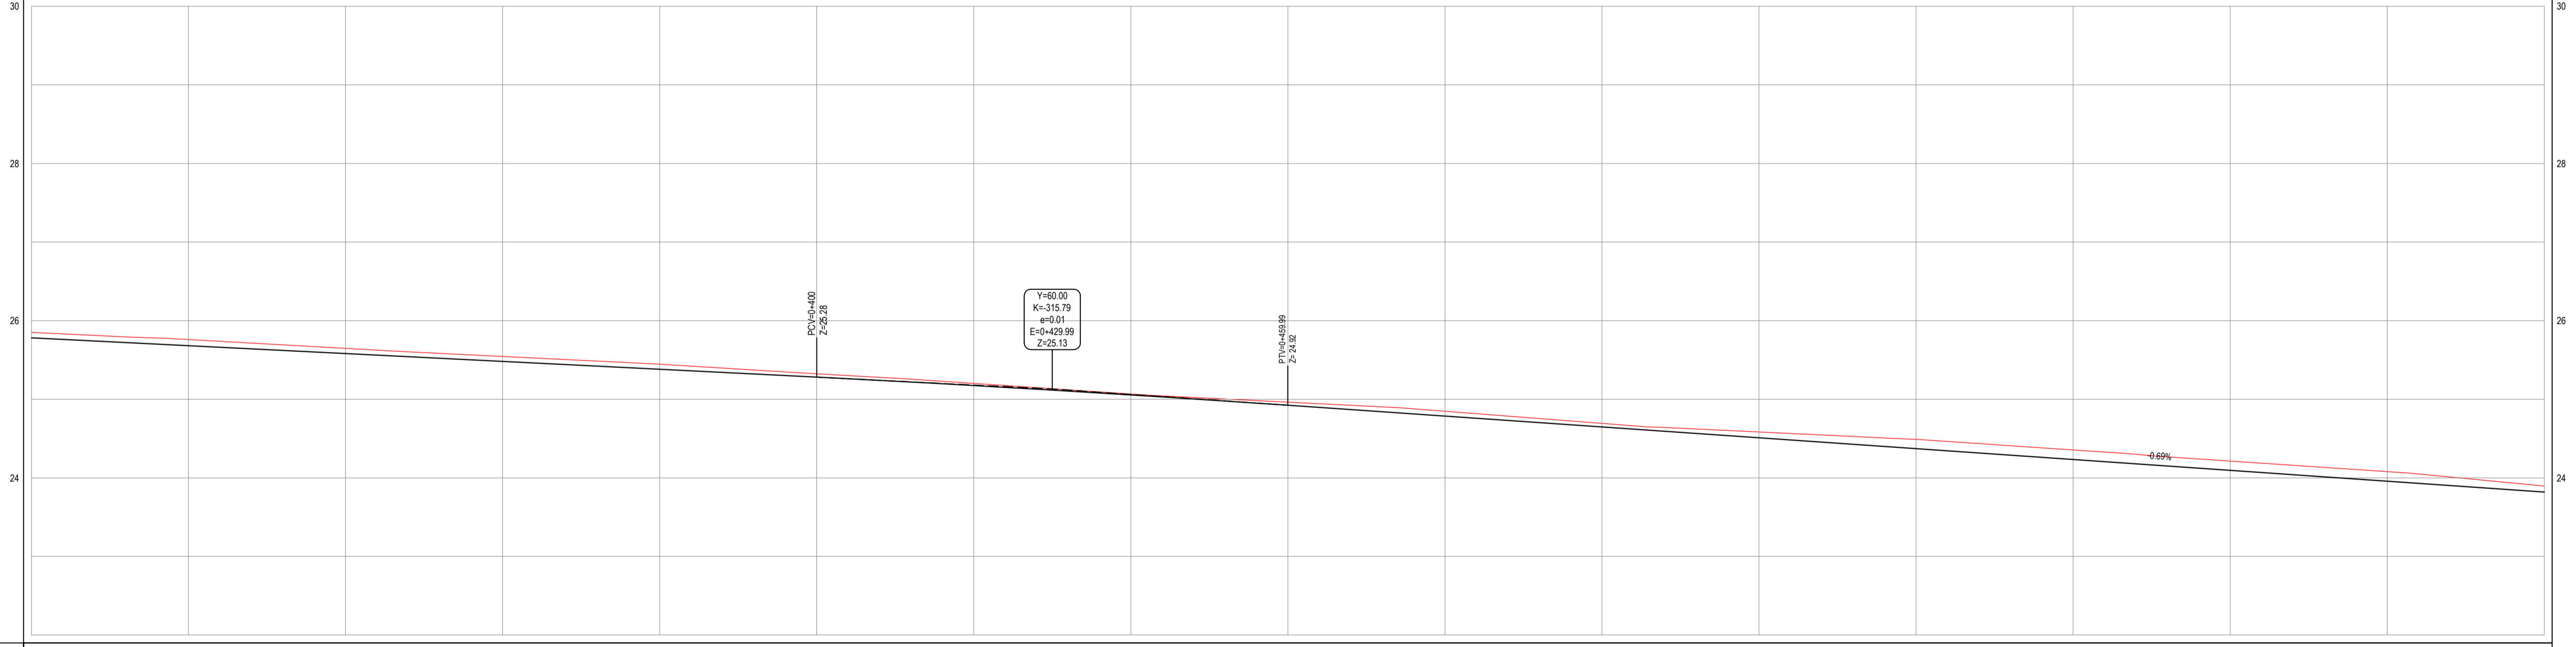

ESTACAS	0+300	0+320	0+340	0+360	0+380	0+400	0+420	0+440	0+460	0+480	0+500	0+520	0+540	0+560	0+580	0+600	0+620	0+640	0+660	0+680	0+700	0+720	0+740	0+760	0+780	0+800	0+820	
DISTÂNCIA	300,00	320,00	340,00	360,00	380,00	400,00	420,00	440,00	460,00	480,00	500,00	520,00	540,00	560,00	580,00	600,00	620,00	640,00	660,00	680,00	700,00	720,00	740,00	760,00	780,00	800,00	820,00	
COTA TERRENO	25,86	25,76	25,66	25,54	25,46	25,32	25,23	25,07	24,96	24,86	24,78	24,68	24,58	24,48	24,38	24,28	24,18	24,08	23,98	23,88	23,78	23,68	23,58	23,48	23,38	23,28	23,18	23,08
COTA GREIDE	25,78	25,68	25,58	25,44	25,38	25,22	25,17	25,03	24,92	24,82	24,74	24,64	24,54	24,44	24,34	24,24	24,14	24,04	23,94	23,84	23,74	23,64	23,54	23,44	23,34	23,24	23,14	23,04
ALTURA	0,07	0,08	0,07	0,09	0,08	0,04	0,03	0,01	0,01	0,04	0,06	0,08	0,10	0,12	0,12	0,12	0,12	0,12	0,12	0,12	0,12	0,12	0,12	0,12	0,12	0,12	0,12	0,12

02 PERFIL LONGITUDINAL
 ESCALA: H 1:500 V 1:50

ASSINATURAS E APROVAÇÃO

PROJETISTA: LEONARDO SILVEIRA LIMA
 ENGENHEIRO CIVIL - RFP: 0601581067

PROPRIETÁRIO:

APROVAÇÃO:

GEO PAC AV. PADRE ANTÔNIO TOMÁS, N° 2420, SALA 301
 BAIRRO ALCEGA, FORTALEZA
 FONE: 85 3241.3147 | EMAIL: GEO.PAC@GEO.PAC.COM.BR

PROPRIETÁRIO:
PREFEITURA MUNICIPAL DE ARACATI

PROJETO:
PAVIMENTAÇÃO EM PEDRA TOSCA DO ACESSO A VOLTA

PROJETO GEOMÉTRICO E DRENAGEM

IDENTIFICAÇÃO DOS DESENHOS:
 GEOMÉTRICO - ACESSO VOLTA TRECHO 02
 01 - Planta Baixa 02
 02 - Perfil Longitudinal