



1 SALA MULTIFUNDO
ESCALA 1/25

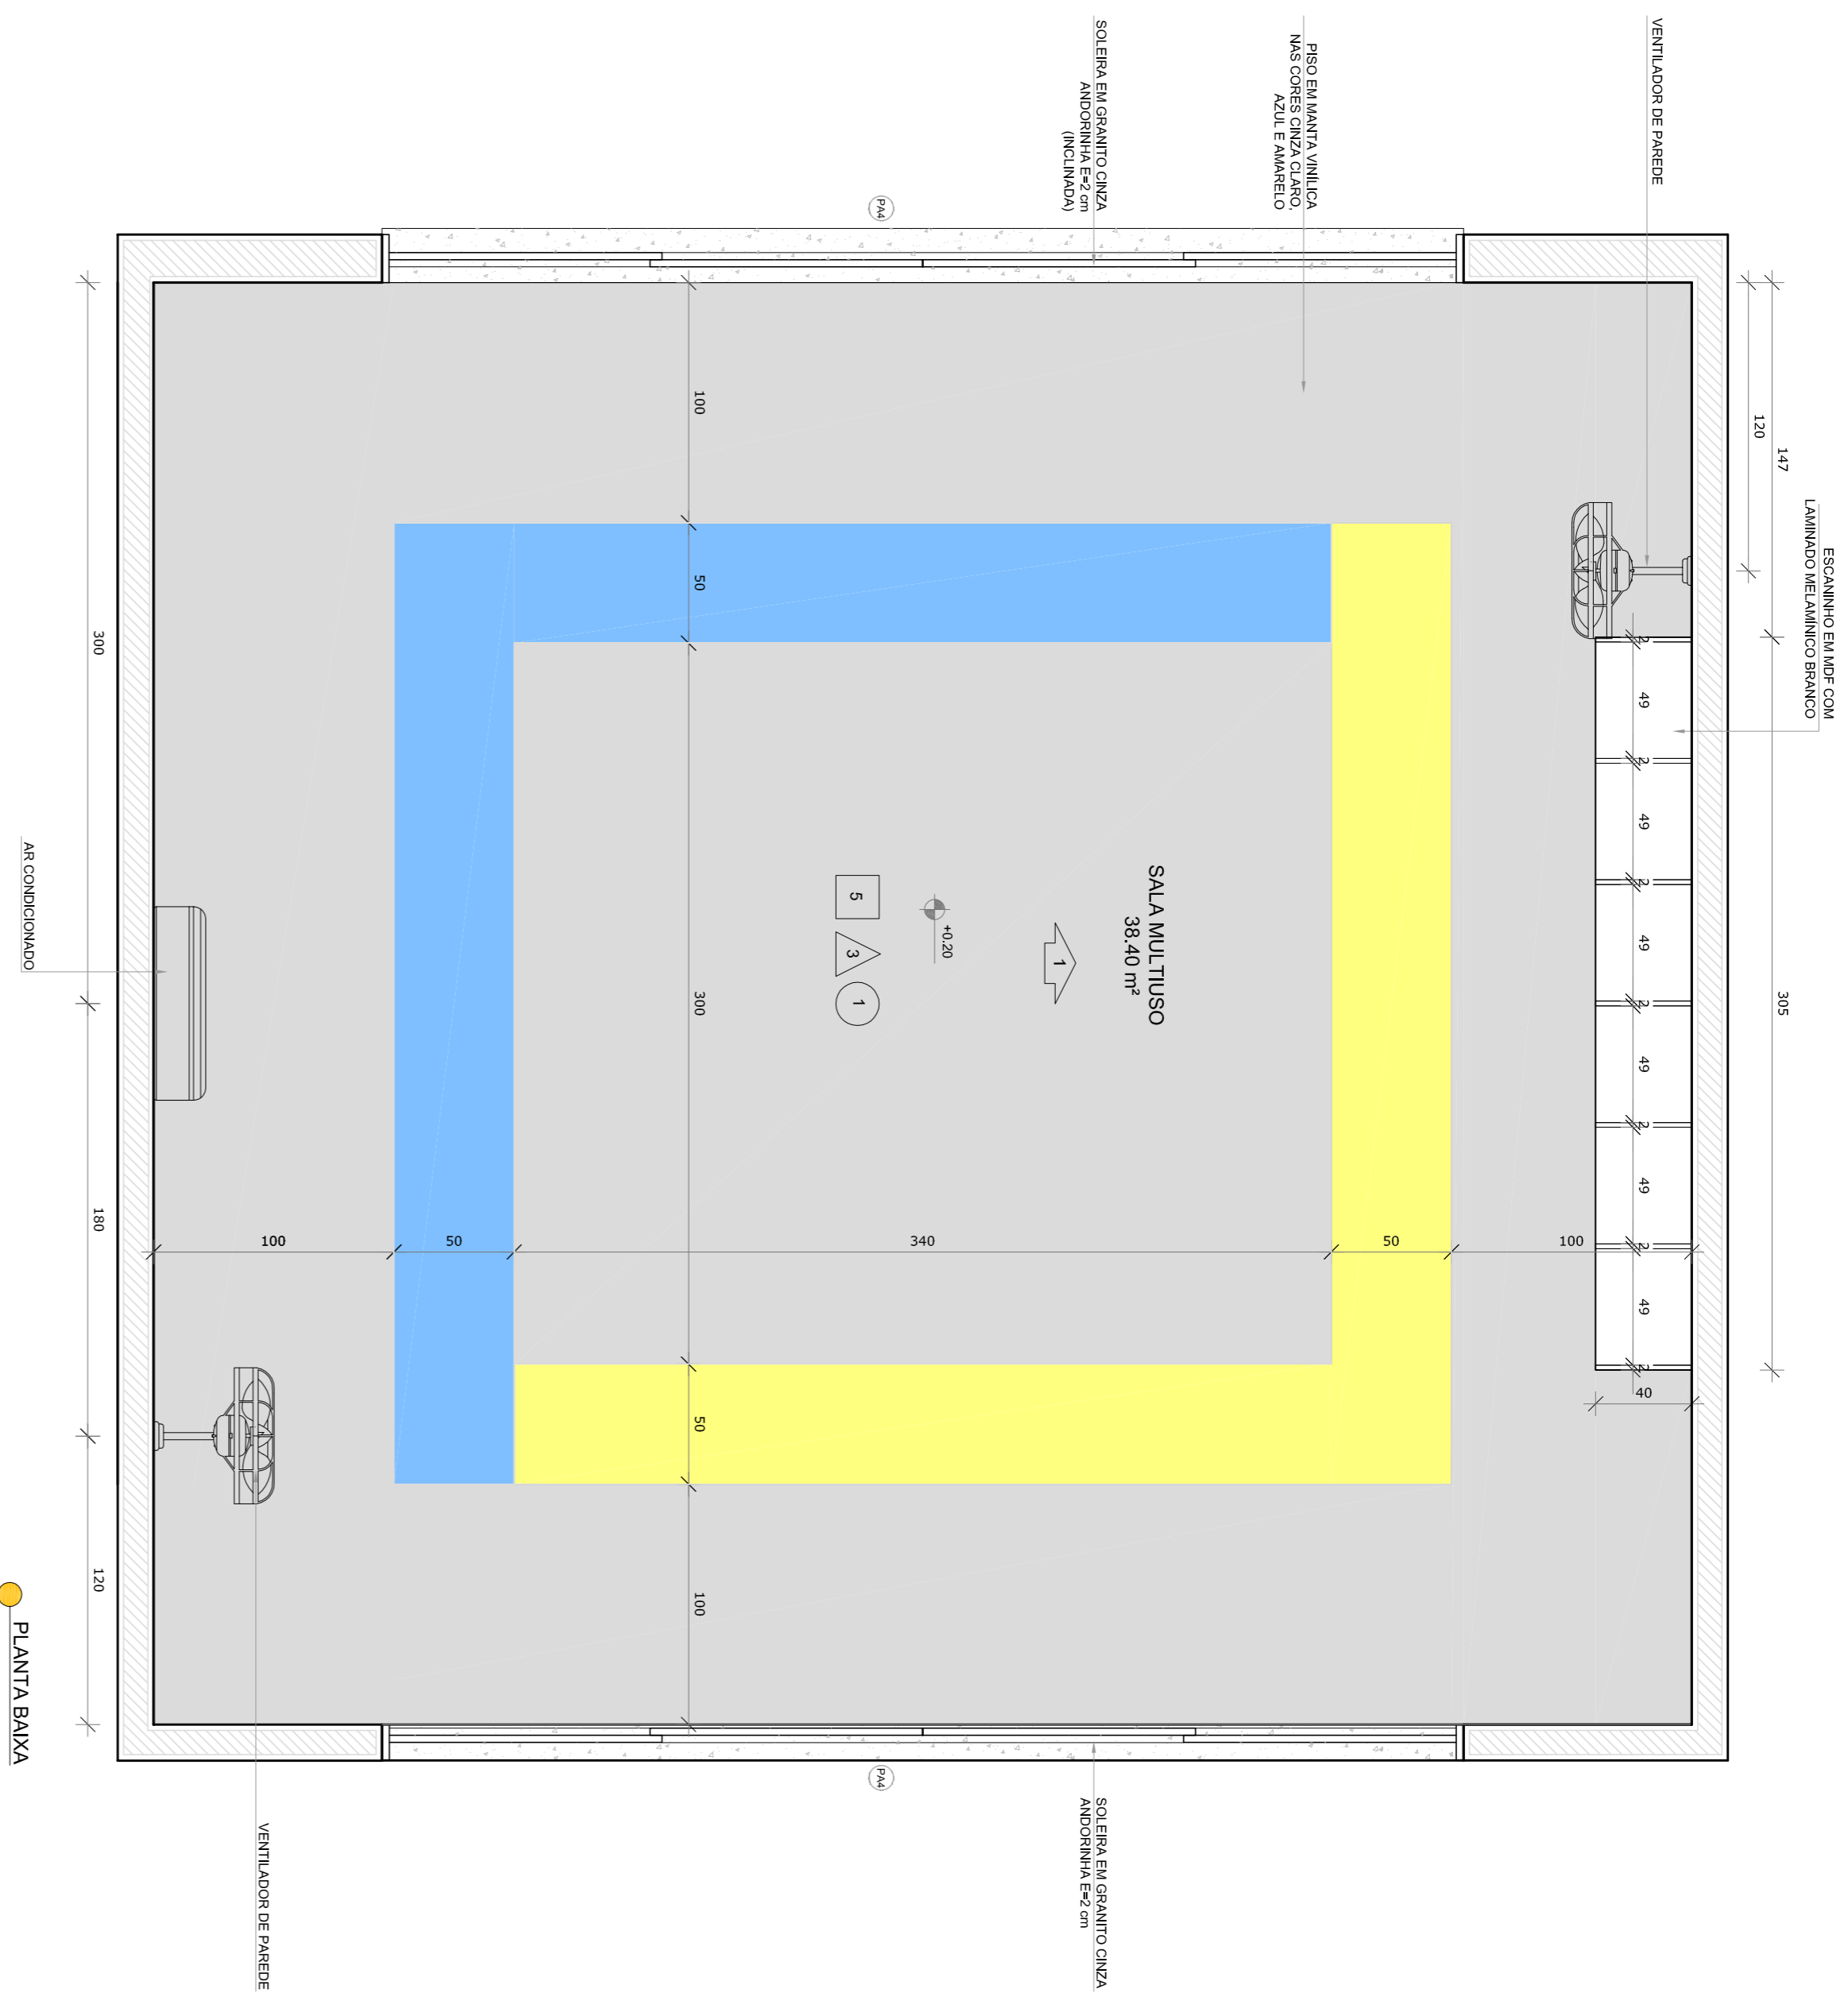

*OS - CADA SALA DE ALTA ANEXARIA, COMPARAÇÃO PRESENTE DE CORES DE PISO E PAREDE PARA A ESCOLHA DEBEM SER OBSERVADAS AS INDICAÇÕES DE REGISTROS EM PLANTA BAIXA (PRANCHIA TPO1 -ARQ-25-B-GERO-02,200) - E PAGINAÇÃO DE PISO (PRANCHIA TPO1 -ARQ-18P-GERO-01,200)

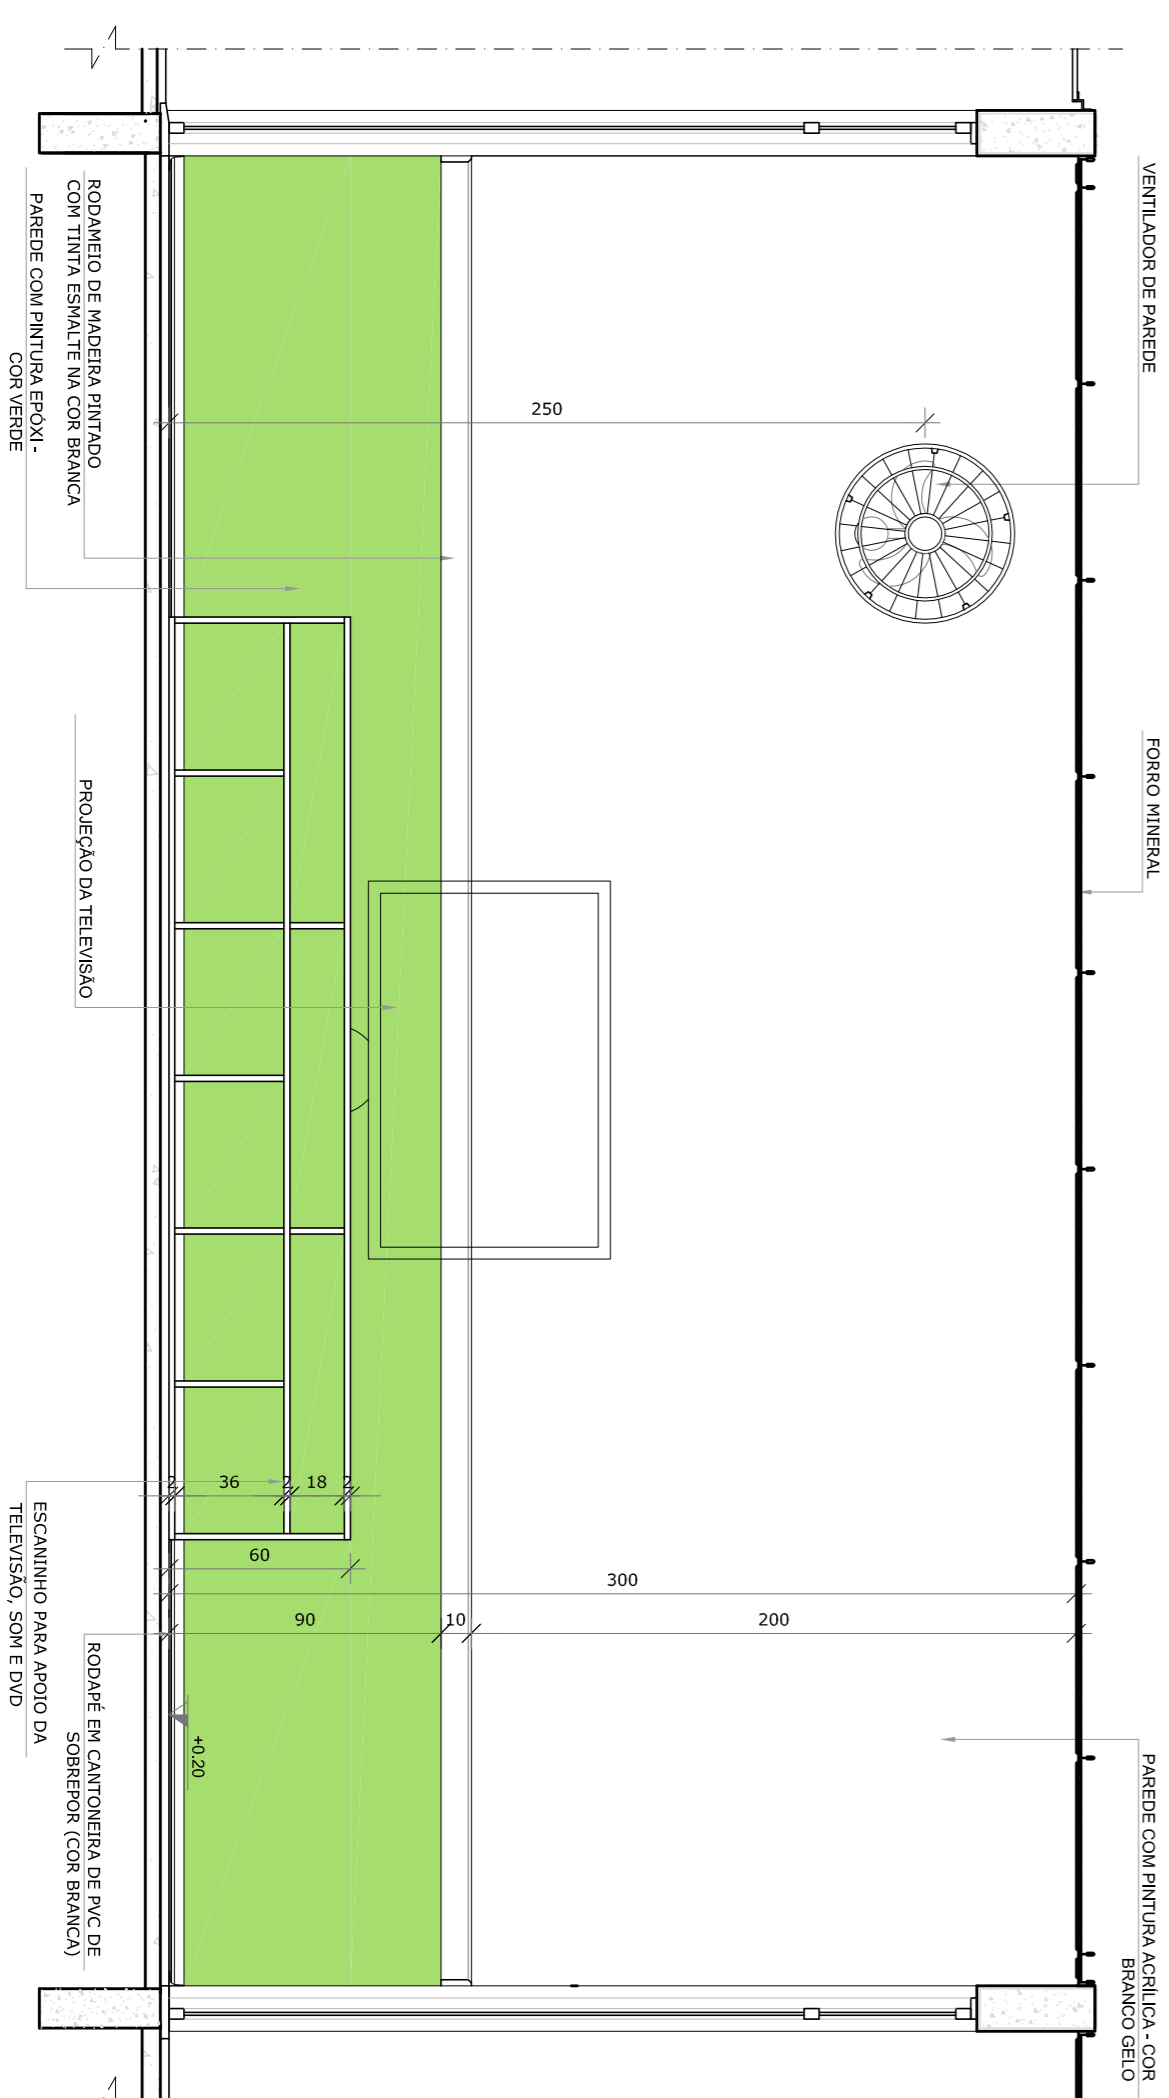

NOTAS

- MEDIDAS E ANEXOS EM METROS.
- VERIFICAR POSIÇÃO EXATA DOS PILARES NO PROJETO ESTRUTURAL.
- EM CASO DE CONFLITO DE INFORMAÇÕES ENTRE O PROJETO GRÁFICO E O MEMORIAL DESCRITIVO, PREVALECE A INFORMAÇÃO CONTIDA NOS DESENHOS.
- ALTERAÇÕES NESTE PROJETO SOMENTE COM AUTORIZAÇÃO EXPRESSA DO FINE

REFERÊNCIAS:

- PLANTAS DE QUANTITATIVOS
- MEMORIAL DESCRITIVO E ESPECIFICAÇÕES TÉCNICAS

LEGENDA:

	INDICAÇÃO NÍVEL PLANTAS CORTE		INDICAÇÃO DE VISTAS
	INDICAÇÃO DE cortes		ESPECIFICAÇÕES DE MATERIAS
	INDICAÇÃO DE FACHOS		INDICAÇÃO DE EIXOS
	INDICAÇÃO DE PORTAS E JANELAS		INDICAÇÃO DE ELEMENTOS (BANCOS, INSTALAÇÕES E ETC.)



02	JANEIRO 2017	Atualização a NBR 9050 2015
01	JULHO 2016	Atuação parâmetros - shift para alinhamento hidráulico e detalhamento: alinhamento da altura da gradeira.

CONTROLE DE REVISÕES

FNDE *Fundo Nacional de Desenvolvimento da Educação*

Ministério da Educação

PROJETO PADRÃO - FNDE

PROPRIETÁRIO: :	
ENDEREÇO:	
MUNICÍPIO - UF:	
PROPRIETÁRIO	
RESP. TÉCNICO	CREA
AUTOR DO PROJETO	CAU
DIFLO	CREA
	RA

PROGRAMA PROINFÂNCIA - PROJETO TIPO 1

PROJETO DE ARQUITETURA

AMPLIAÇÃO DO BLOCO B

SALA MULTIFUNDO

CONSEQUÊNCIA	CGEST - Coordenação Geral de Infraestrutura Educacional	ESCALA	1/25	PRANCHIA	38/38
REVISÃO	R.00	DATA EMISSÃO	JANEIRO/2017		
FORMATO	A1 (841x594)	R.02			