



1 PLANTA BAIXA - PORTÕES E FECHAMENTOS
ESCALA 1/75

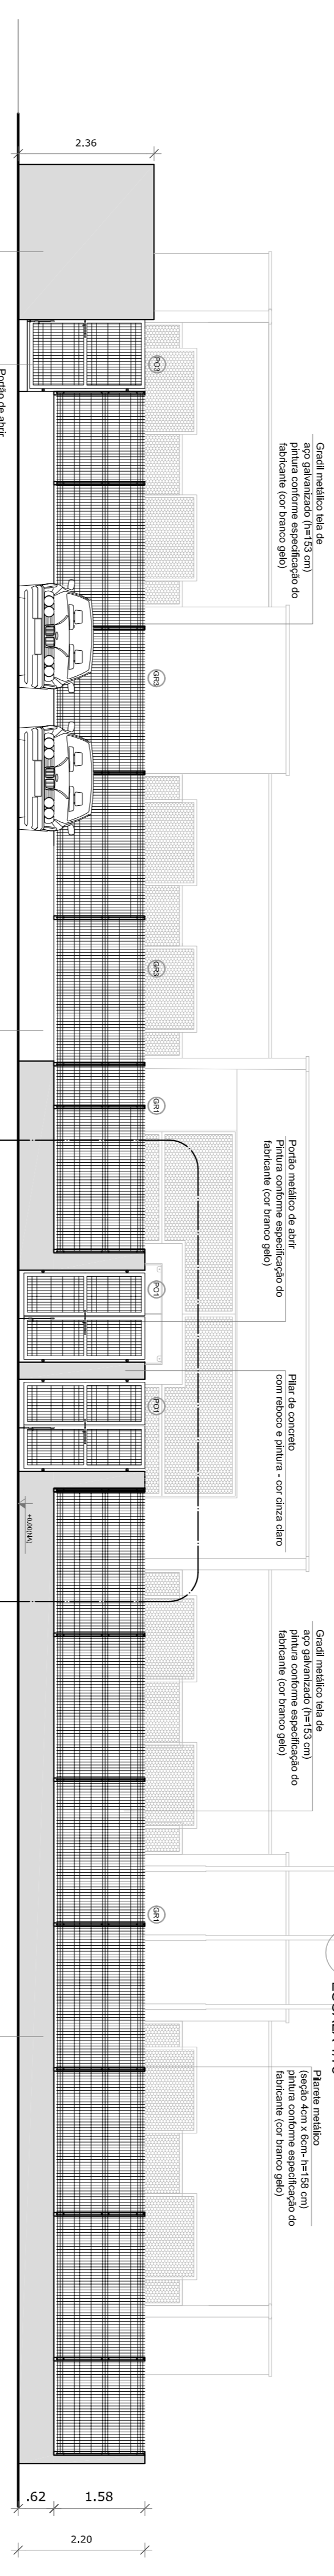


2 VISTA - PORTÕES E FECHAMENTOS
ESCALA 1/75


GRADIL METÁLICO		
GRADIL METÁLICO	Seção (cm)	Altura (cm)
PILALETE	4 x 6	158
GRADIL	5 x 20	153

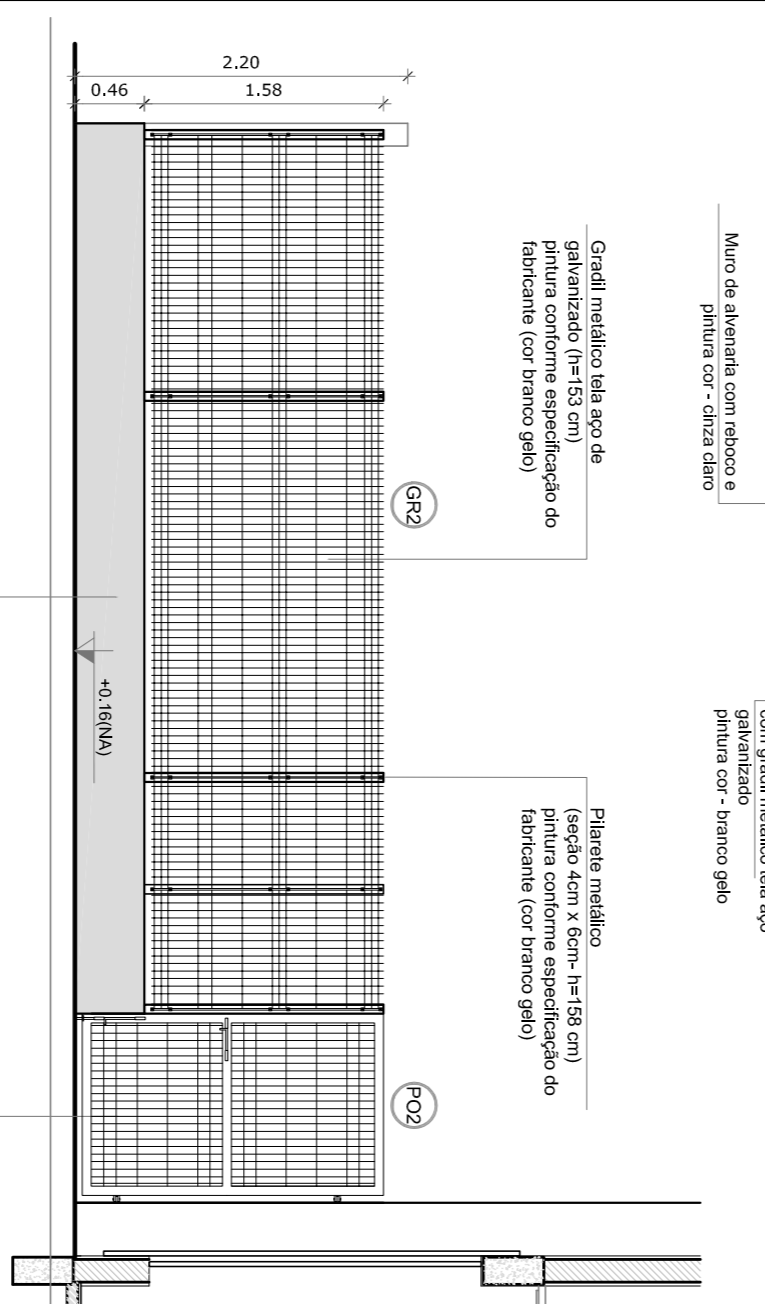


3 PORTÃO E GRADIL LATERAL ESTACIONAMENTO
ESCALA 1/50

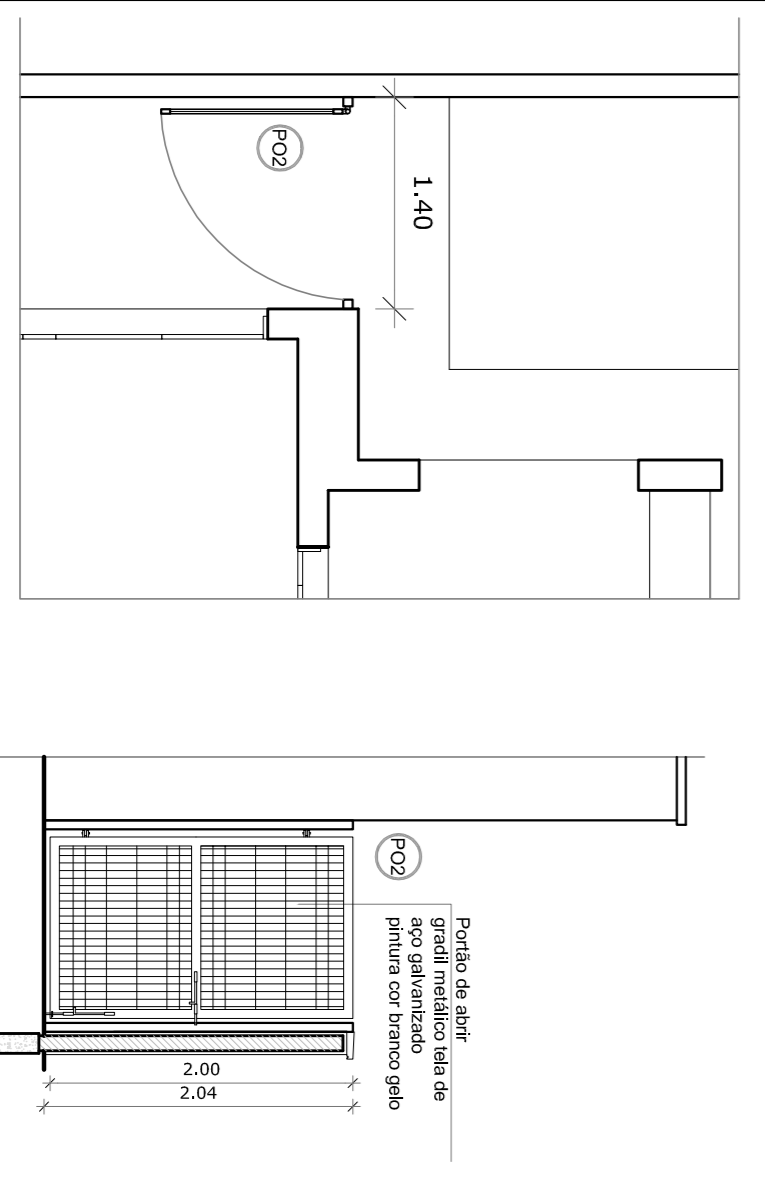

4 PORTÃO LATERAL SERVIÇO
ESCALA 1/50

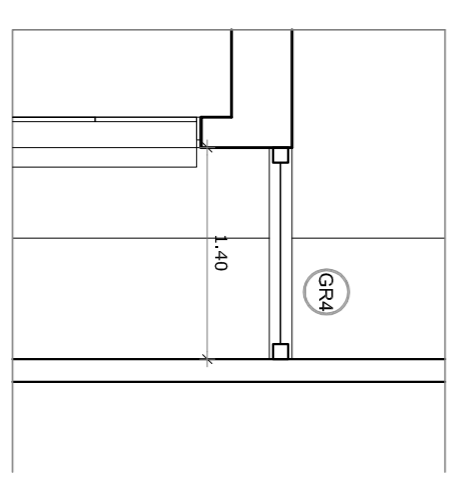

5 FECHAMENTO LATERAL
ESCALA 1/50

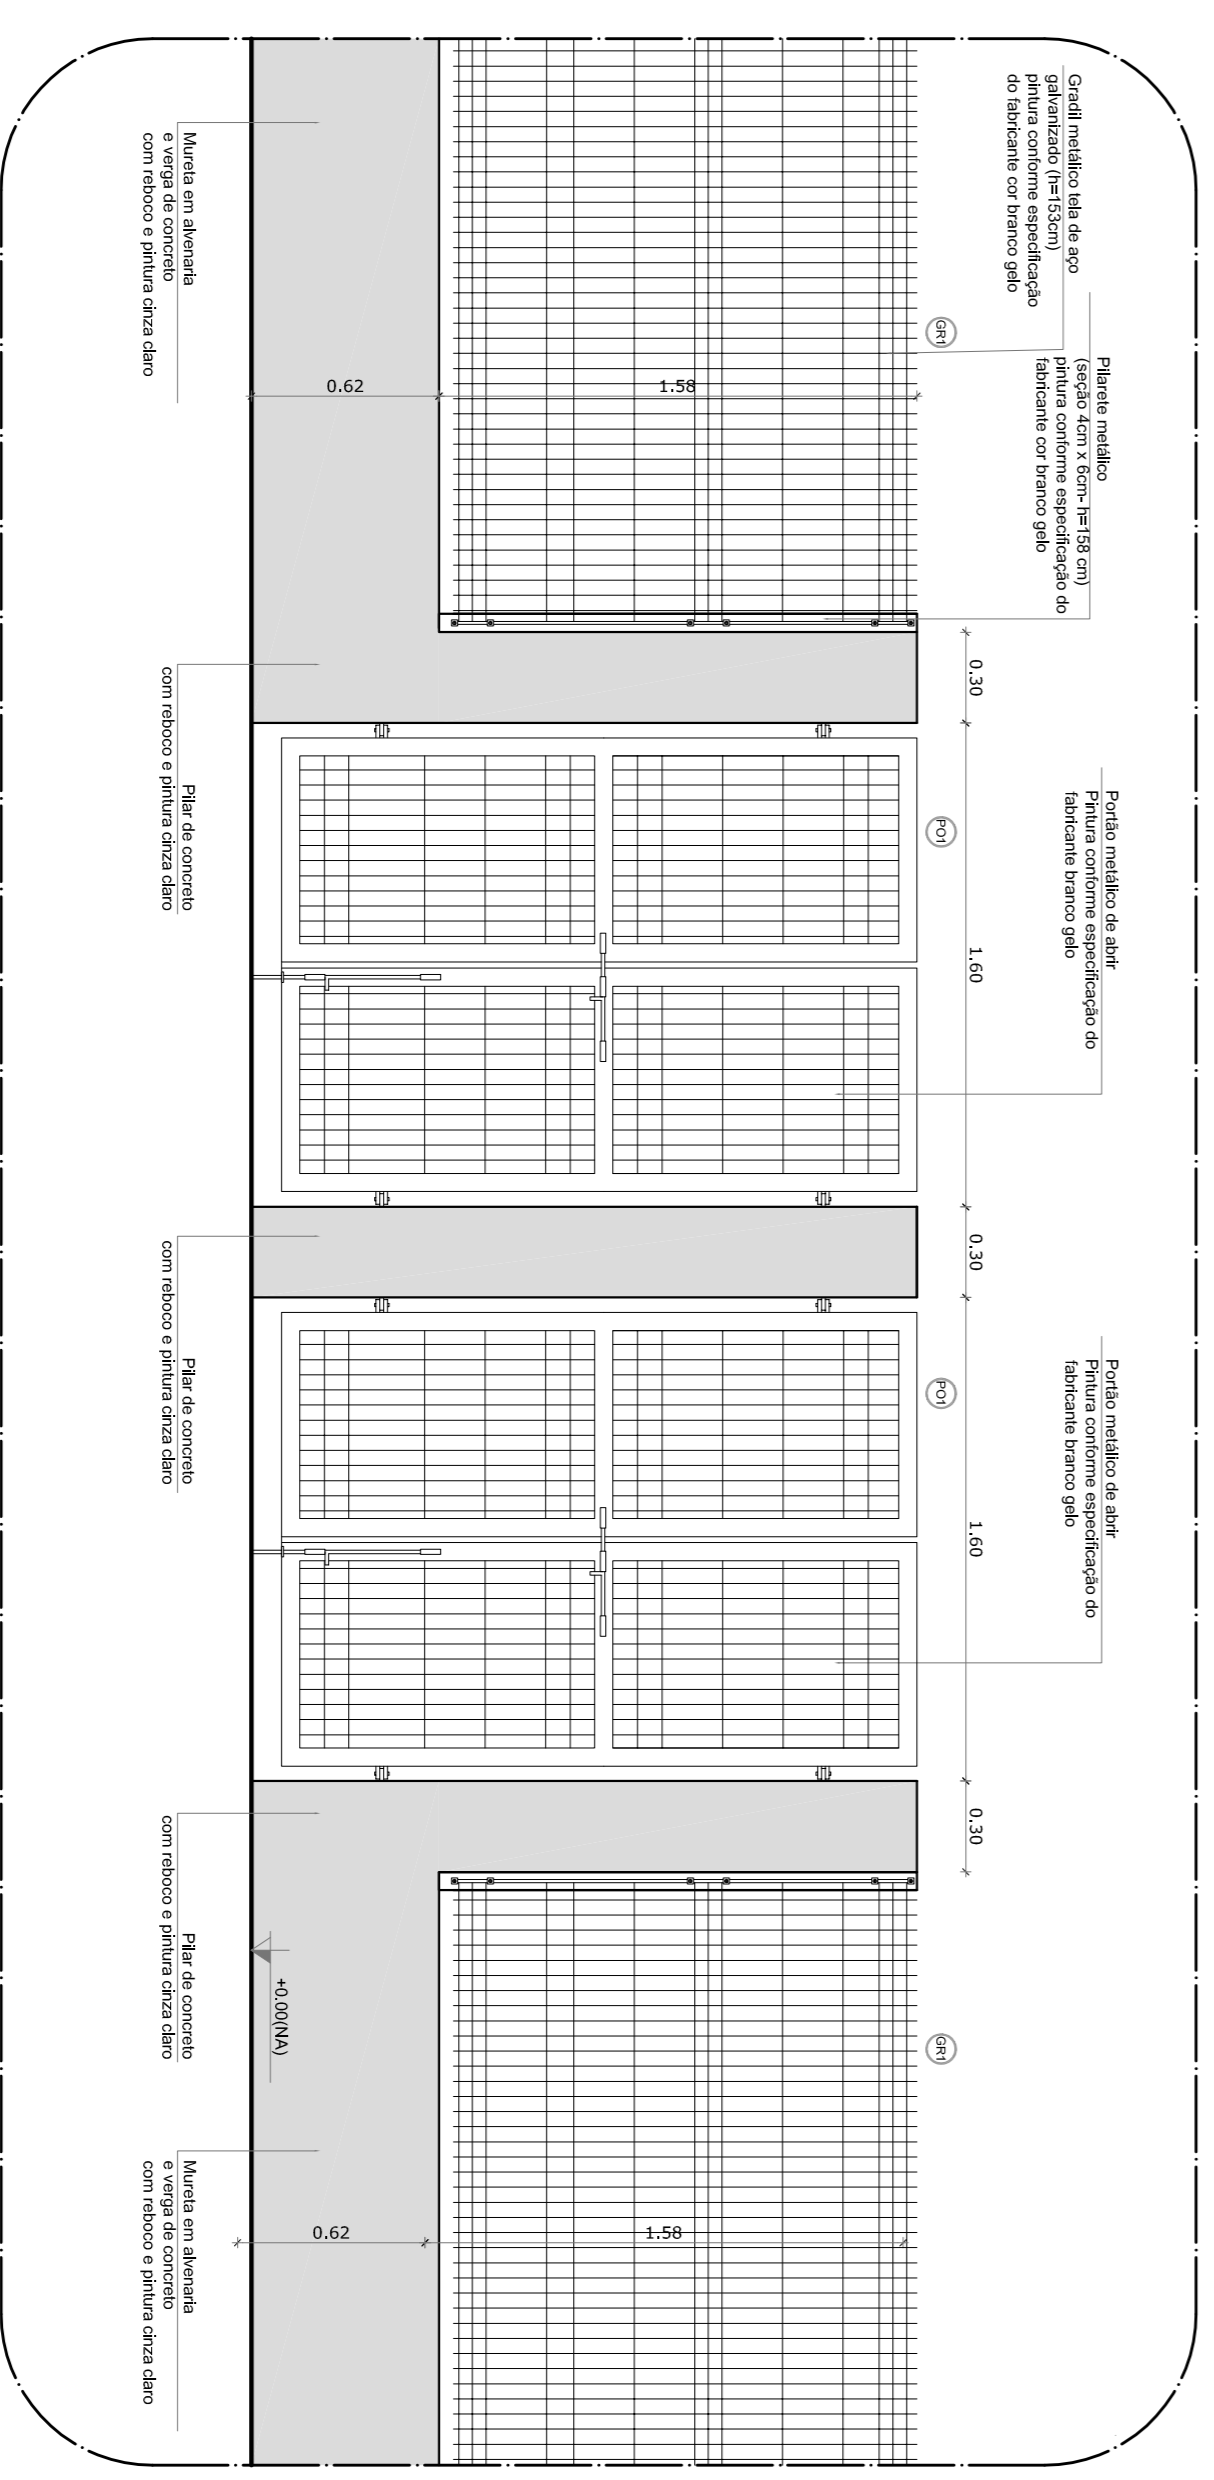


6 AMPLIAÇÃO - PORTÃO DE ACESSO E GRADIL DE FECHAMENTO FRONTAL
ESCALA 1/25

LEGENDA DE PORTÕES - PORTÕES METÁLICOS				
REF.	Dimensões (cm)	Quantidade	TIPO	AMBIENTES
P01	150 x 210	02	02 folhas - de abrir	Acesso principal
P02	120 x 200	02	01 folha - de abrir	Pátio de serviço
P03	120 x 200	01	01 folha - de abrir - 180°	Acesso de serviço

NOTAS

- MEDIDAS E NÍVEIS EM METROS;
- MEMORIAL DESCRITIVO E ESPECIFICAÇÕES TÉCNICAS;
- MEMORIAL QUANTITATIVO;
- MEMORIAL DE EXECUÇÃO;
- MEMORIAL DE ORÇAMENTO;
- MEMORIAL DE CUSTOS;
- MEMORIAL DE PREÇOS;
- MEMORIAL DE ANÁLISE DE CUSTOS;
- MEMORIAL DE ANÁLISE DE RISCOS;
- MEMORIAL DE ANÁLISE DE IMPACTO AMBIENTAL;
- MEMORIAL DE ANÁLISE DE IMPACTO SOCIAL;
- MEMORIAL DE ANÁLISE DE IMPACTO CULTURAL;
- MEMORIAL DE ANÁLISE DE IMPACTO PATRIMÔNIAL;
- MEMORIAL DE ANÁLISE DE IMPACTO HISTÓRICO;
- MEMORIAL DE ANÁLISE DE IMPACTO PAISAGÍSTICO;
- MEMORIAL DE ANÁLISE DE IMPACTO ACÚSTICO;
- MEMORIAL DE ANÁLISE DE IMPACTO VISUAL;
- MEMORIAL DE ANÁLISE DE IMPACTO OLFATIVO;
- MEMORIAL DE ANÁLISE DE IMPACTO TÁTIL;
- MEMORIAL DE ANÁLISE DE IMPACTO GUSTATIVO;
- MEMORIAL DE ANÁLISE DE IMPACTO AUDITIVO;
- MEMORIAL DE ANÁLISE DE IMPACTO TÓRAX;
- MEMORIAL DE ANÁLISE DE IMPACTO ABDOMEN;
- MEMORIAL DE ANÁLISE DE IMPACTO MEMBROS INFERIORES;
- MEMORIAL DE ANÁLISE DE IMPACTO MEMBROS SUPERIORES;
- MEMORIAL DE ANÁLISE DE IMPACTO CABEÇA;
- MEMORIAL DE ANÁLISE DE IMPACTO CERVÍGICO;
- MEMORIAL DE ANÁLISE DE IMPACTO OMBROS;
- MEMORIAL DE ANÁLISE DE IMPACTO LOMBARES;
- MEMORIAL DE ANÁLISE DE IMPACTO COTOVELAS;
- MEMORIAL DE ANÁLISE DE IMPACTO JOELHOS;
- MEMORIAL DE ANÁLISE DE IMPACTO MÃOS;
- MEMORIAL DE ANÁLISE DE IMPACTO PULGARES;
- MEMORIAL DE ANÁLISE DE IMPACTO DEDOS;
- MEMORIAL DE ANÁLISE DE IMPACTO UNHAS;
- MEMORIAL DE ANÁLISE DE IMPACTO PÉES;
- MEMORIAL DE ANÁLISE DE IMPACTO TORNADOZELAS;
- MEMORIAL DE ANÁLISE DE IMPACTO ANTEPEÇOS;
- MEMORIAL DE ANÁLISE DE IMPACTO BANCOS;
- MEMORIAL DE ANÁLISE DE IMPACTO PRADELETRAS E ETC.

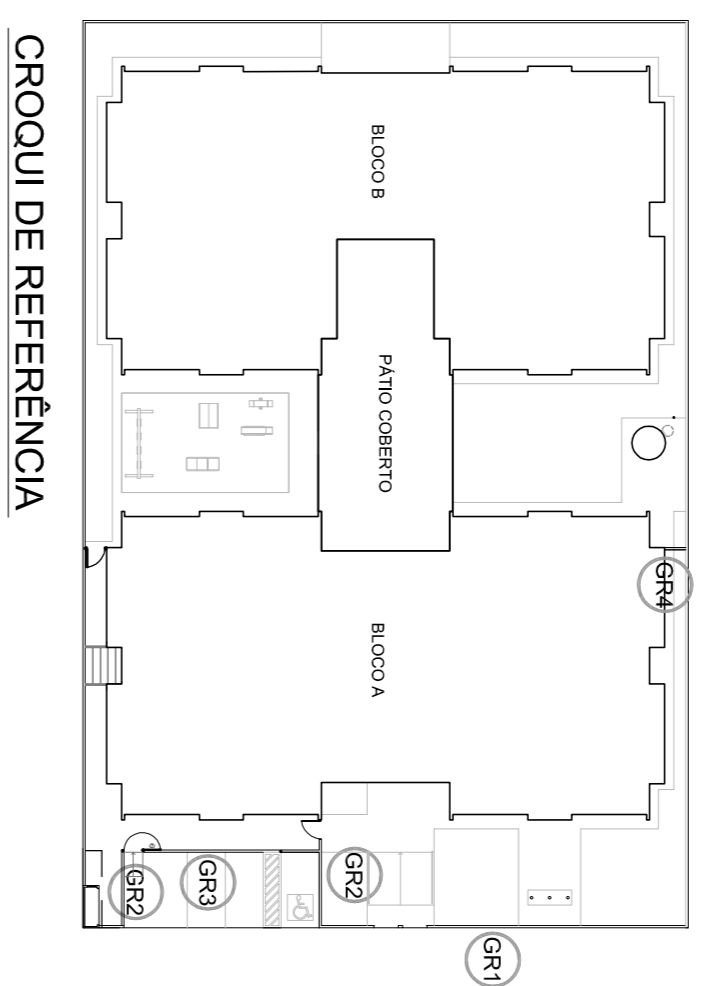

CROQUI DE REFERÊNCIA

CONTROLE DE REVISÕES

Nº	DATA	DESCRIÇÃO
02	JANEIRO 2017	Atualização à NBR 9050:2015
01	JULHO 2016	Atenção parâmetros - shift para alinhamento hidráulico e detalhamento; alteração da altura da grade.

FNDE Fundação Nacional de Desenvolvimento da Educação

Ministério da Educação

PROJETO PADRÃO - FNDE

PROPRIETÁRIO:	
ENDEREÇO:	
MUNICÍPIO - UF:	
PROPRIETÁRIO:	
RESP. TÉCNICO:	CREA
AUTOR DO PROJETO:	CAU
DIFEO:	CREA
RA:	
OBSERVAÇÕES:	

PROGRAMA PROINFÂNCIA - PROJETO TIPO 1			
PROJETO DE ARQUITETURA			
CONCEPÇÃO	CGEST - Coordenação Geral de Infraestrutura Educacional	DETALHAMENTO	GRADIS E PORTÕES
REVISÃO	R.00 R.01 R.02	ESCALA	INDICAÇÃO
FORMATO	A1 (841x594)	INDICAÇÃO	JANEIRO/2017
		PRONOMA	17/38