



PLANTA BAIXA  
ESCALA 1:250

PERFIL: REDE FONT

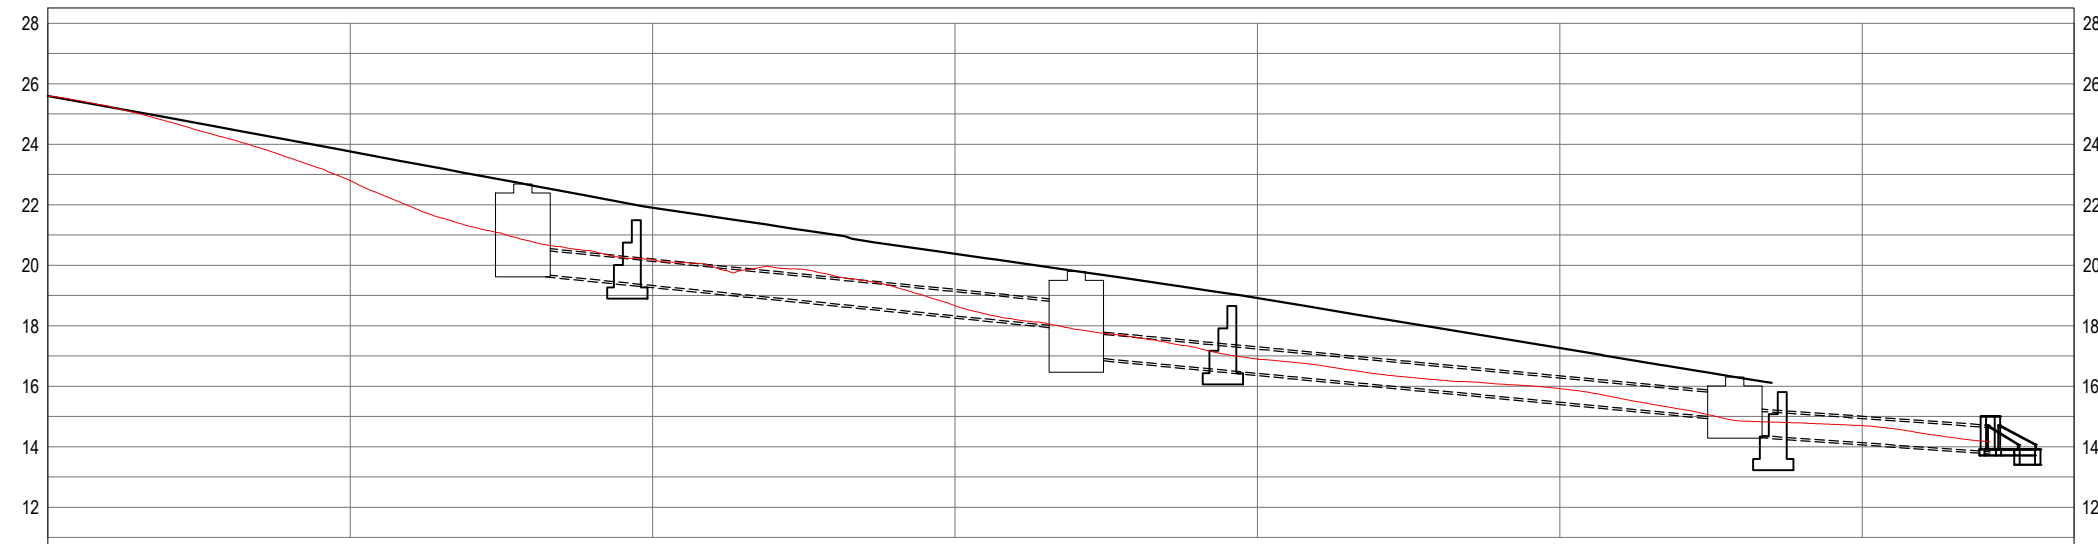

ESTACAS	0+000	0+010	0+020	0+030	0+040	0+050	0+060	0+067
COTA TERRENO	25.60	22.79	20.18	18.66	16.90	15.92	14.70	
COTA FUNDO ALTURA PV			19.760 2.92		16.607 3.19		14.429 1.88	???
EXTENSÃO DECLIVIDADE			18.47 10.00%		21.88 9.56%		8.47 7.07%	
DIÂMETRO			0.800 (Simples)		0.800 (Simples)		0.800 (Simples)	

PERFIL LONGITUDINAL  
ESCALA 1:250

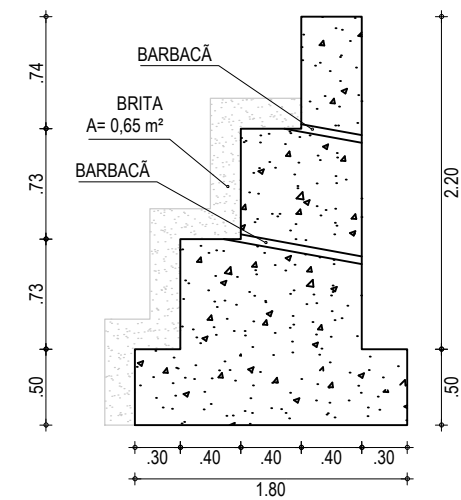

OBS: BARBACÁ SERÁ UTILIZADO NO MURO DE ARRIMO PRÓXIMO A ESCADA

DETALHE MURO DE ARRIMO  
ESCALA 1:50

LEGENDA EM PLANTA

- MURO
- x-x-x- CERCA
- - - - MURO DE ARRIMO
- - - - PROJEÇÃO
- - - - COBERTA/EDIFICAÇÃO
- 30  
29  
28
- CURVA DE NÍVEL
- POSTE
- VEGETAÇÃO
- ALINHAMENTO (ESTACAS)
- TUBOS DE CONCRETO Ø80
- POÇO DE VISITA
- ▶ SENTIDO DO ESCOAMENTO DA DRENAGEM
- CAIXA DE LIGAÇÃO COM GRELHA

LEGENDA EM PERFIL

- TERRENO NATURAL
- TERRENO PROJETADO
- TUBO DE CONCRETO Ø80
- POÇO DE VISITA
- ▬ MURO DE ARRIMO

APROVAÇÃO

PROJETISTA:

LEONARDO SILVEIRA LIMA  
ENGENHEIRO CIVIL - RNP: 0601581067

PROPRIETÁRIO:

PREFEITURA MUNICIPAL  
DE ARACATI/CE

EMPRESA CONTRATADA:  
**GEOPAC**  
AV. PADRE ANTONIO TOMÁS, N.º 2420, SALA 301  
BAIRRO ALDEOTA | FORTALEZA/CE  
FONE: 85 3241-3147 | EMAIL: GEOPAC@GEOPAC.COM.BR

OBRA:

PAVIMENTAÇÃO E DRENAGEM DO ACESSO A FONTAINHA

PROJETO DE TERRAPLENAGEM

CONTEÚDO / IDENTIFICAÇÃO DOS DESENHOS:

PLANTA BAIXA

PERFIL LONGITUDINAL

LOCAL:  
FONTAINHA - ARACATI/CE

DATA:  
JUNHO/2022

ESCALA:  
INDICADA

PRANCHA:  
01/02

CONTROLE:  
ARCT C22.08