




01 PLANTA BAIXA
ESCALA: 1/75

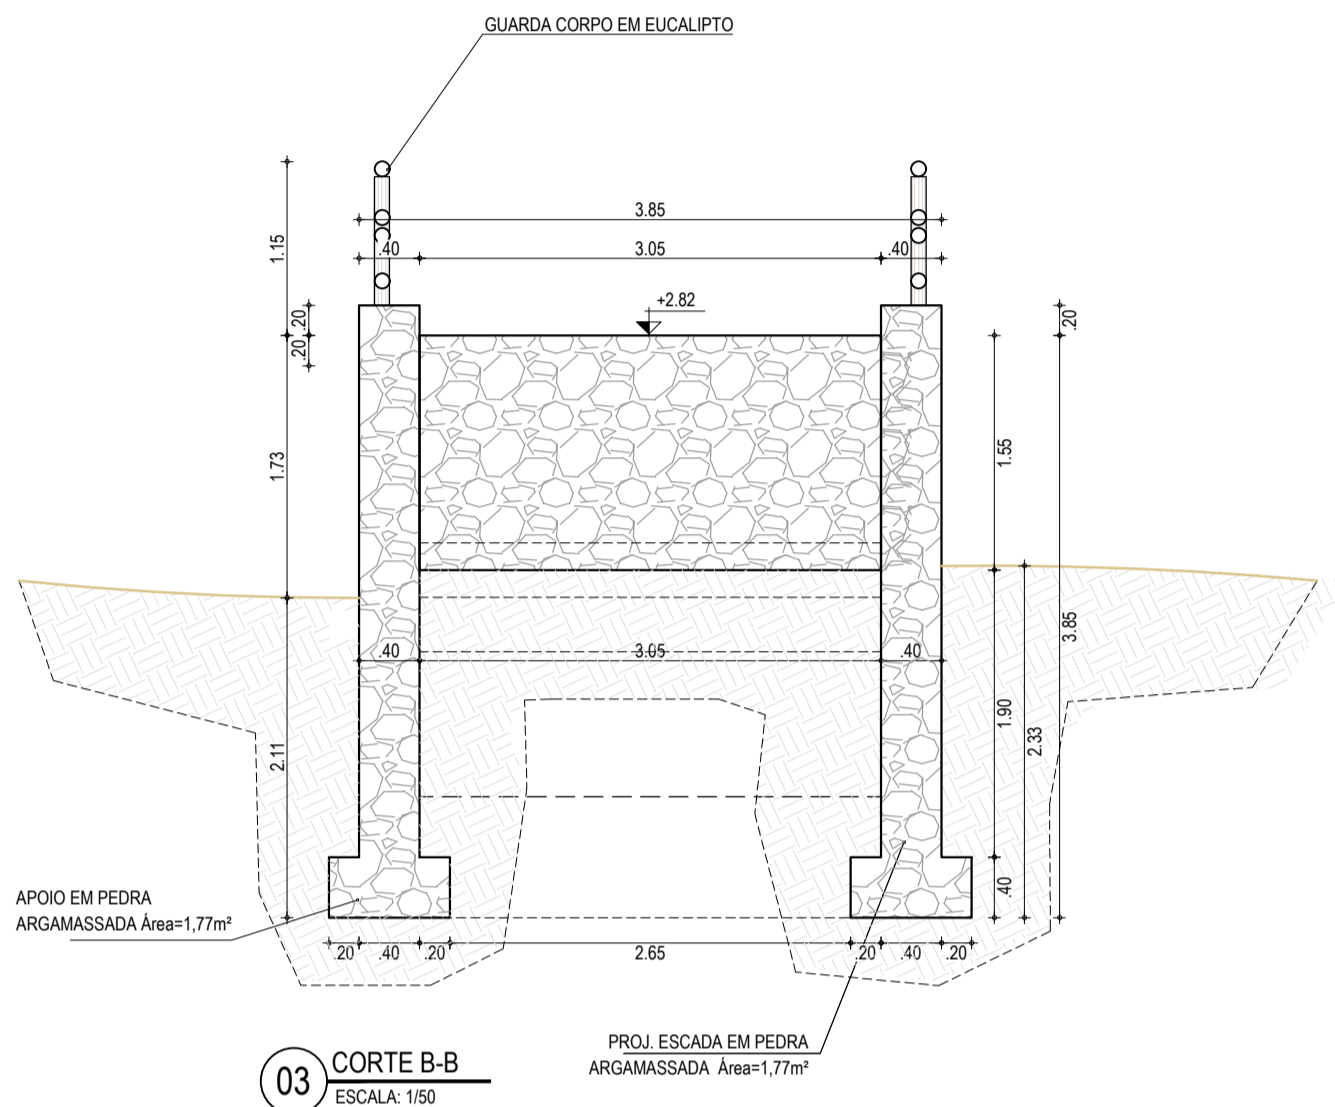


03 CORTE B-B
ESCALA: 1/50

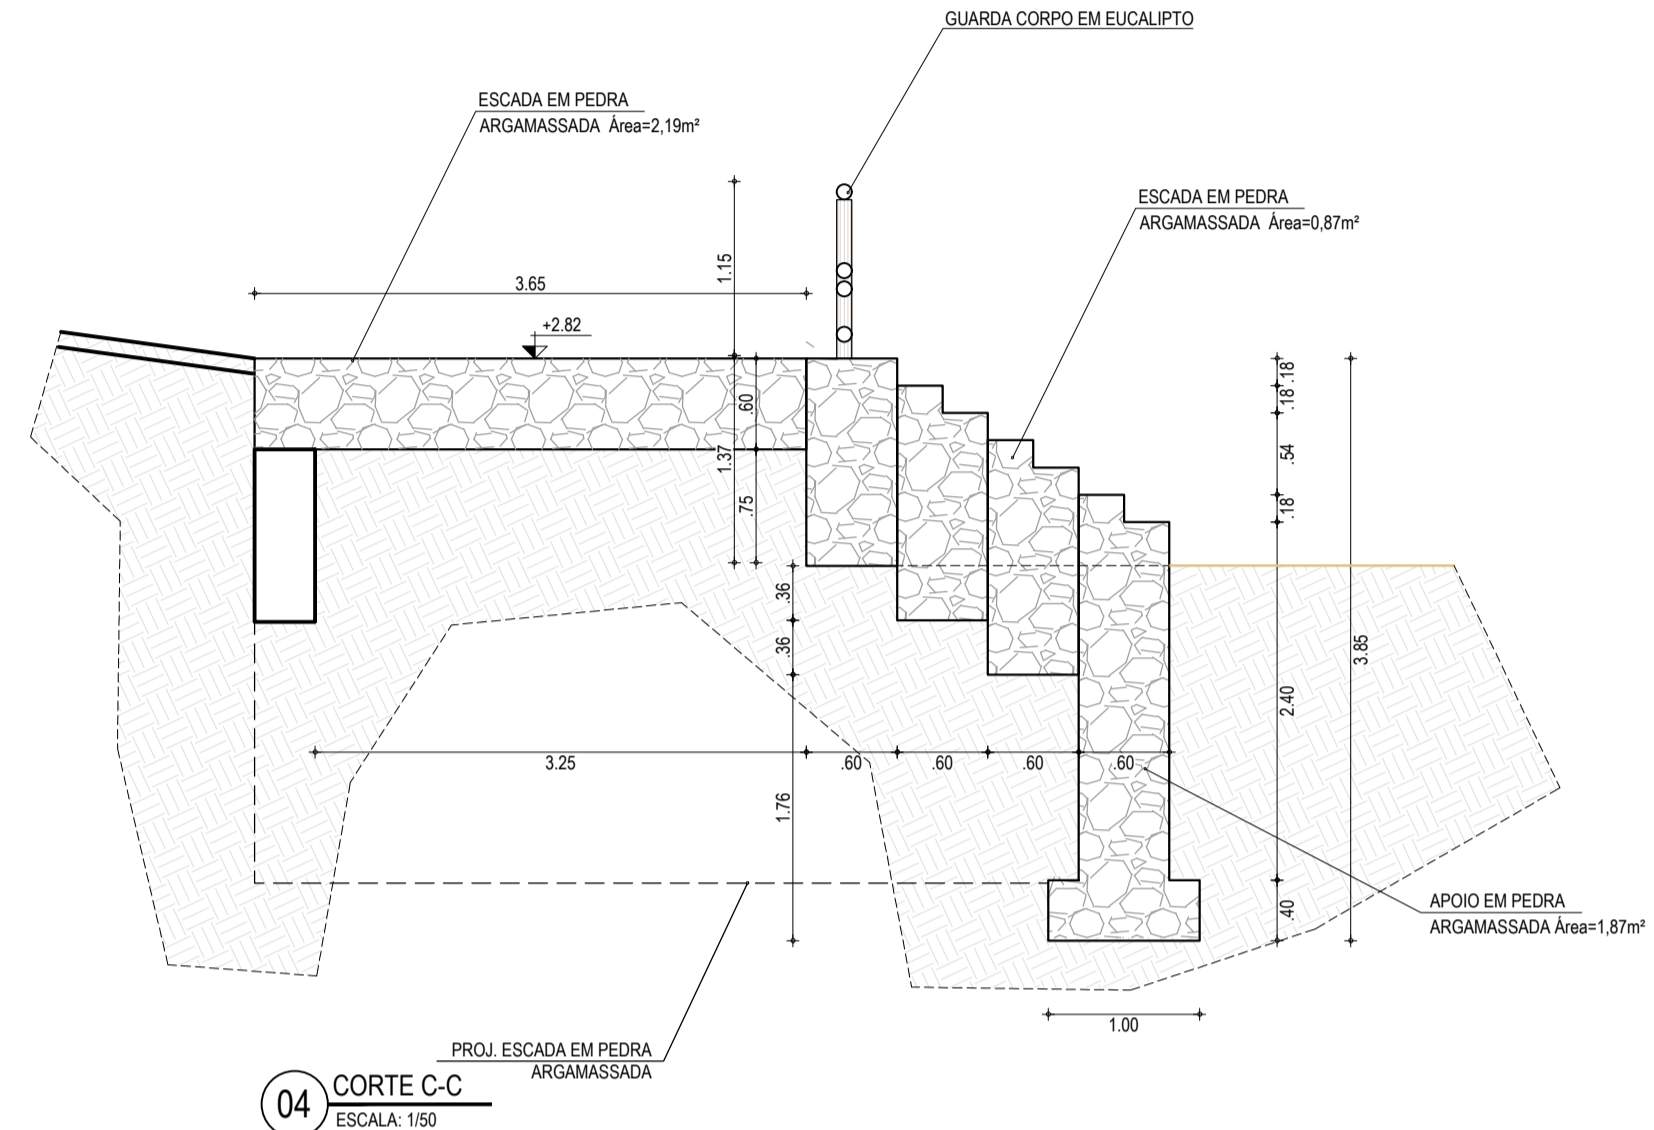


04 CORTE C-C
ESCALA: 1/50

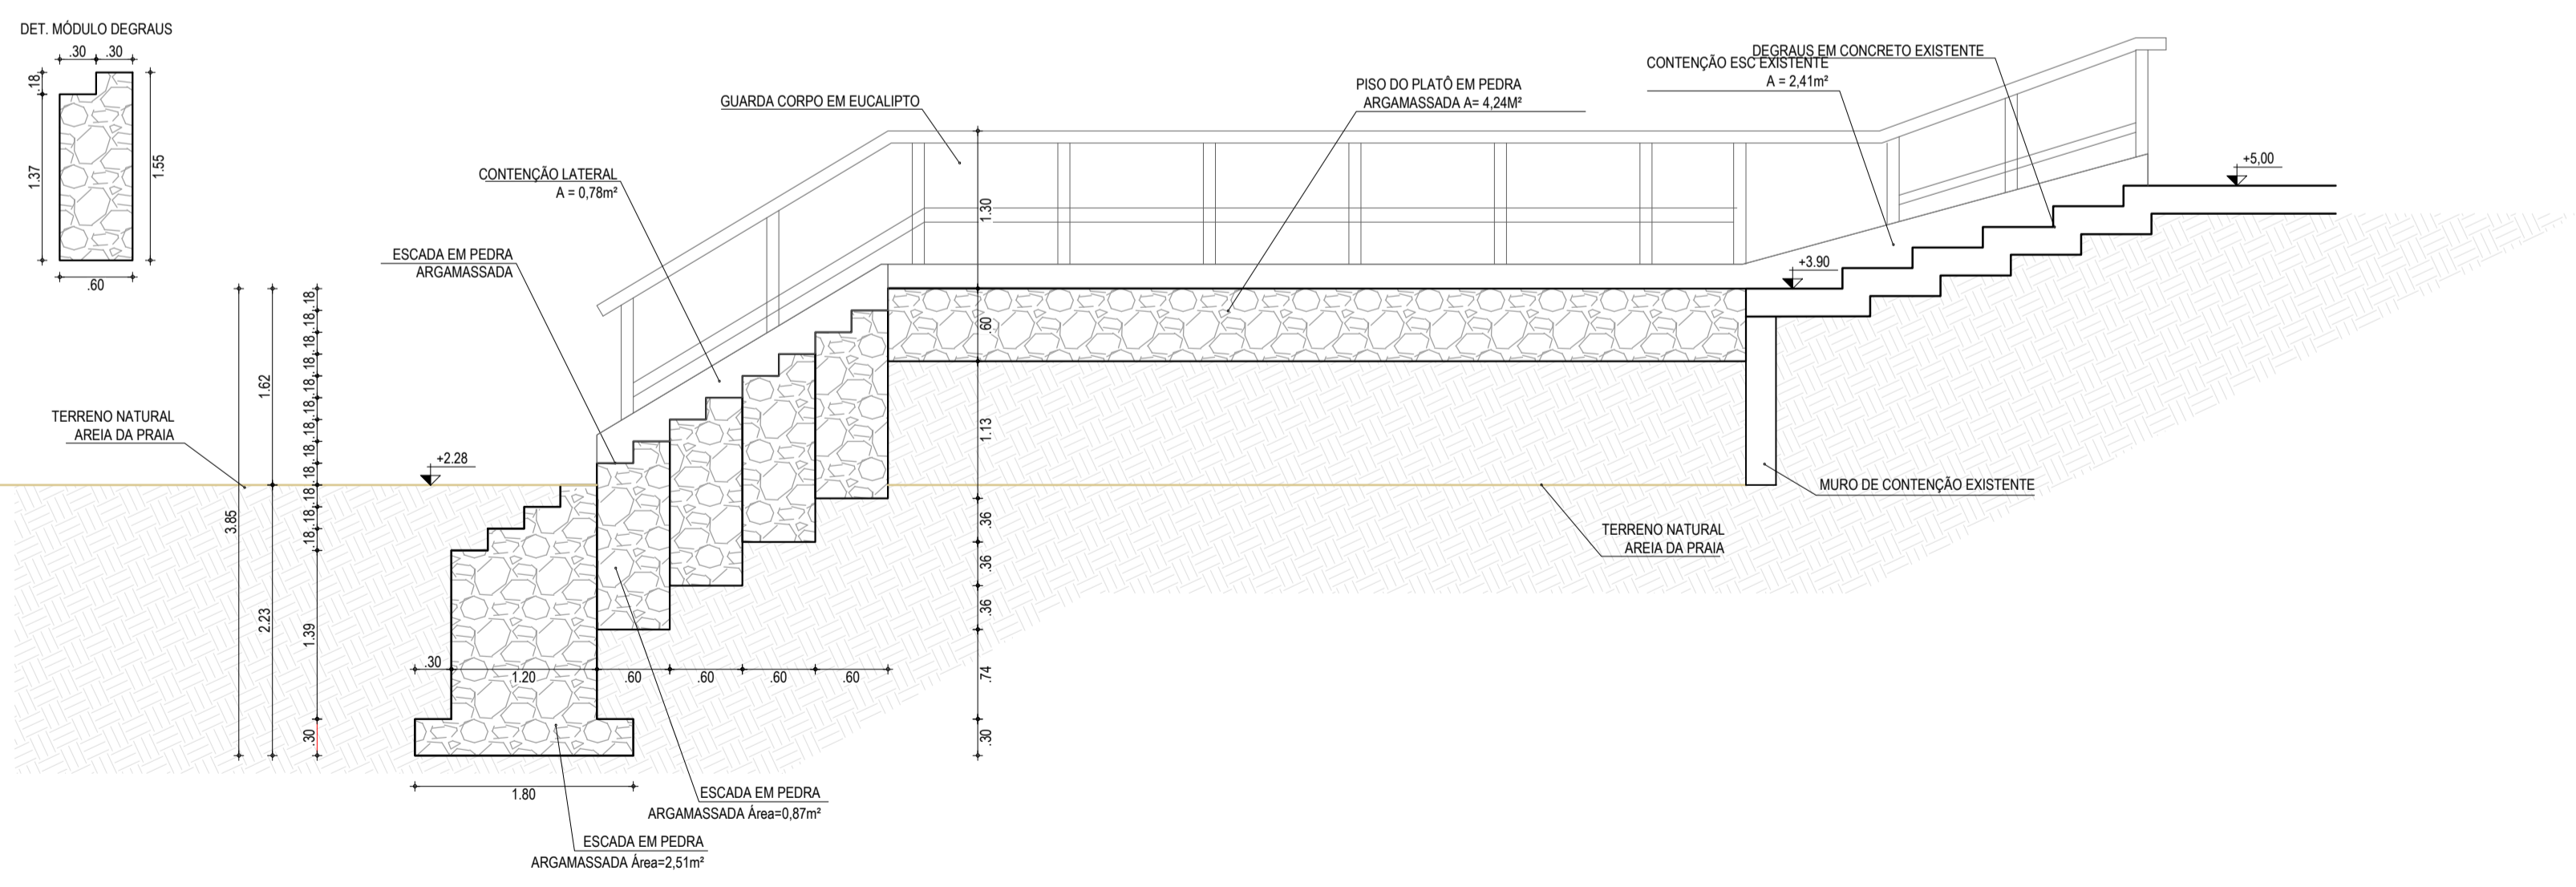

02 CORTE A-A
ESCALA: 1/50

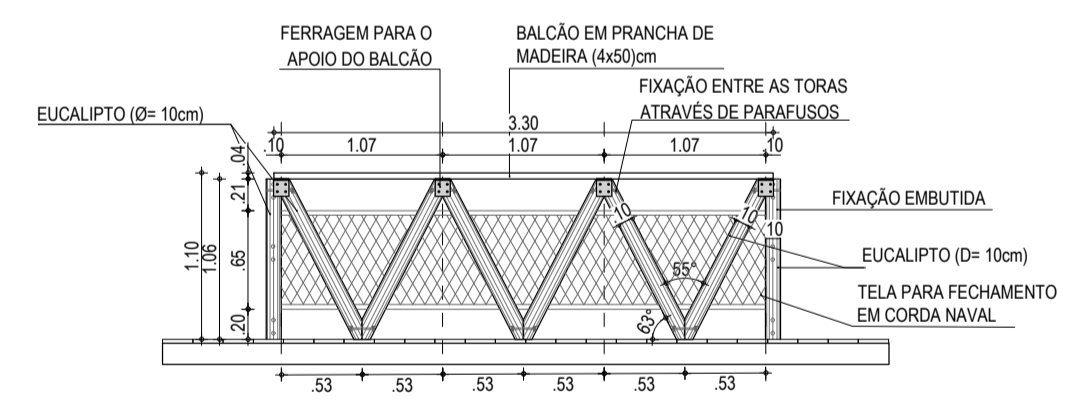

06 DET. GUARDA-CORPO
ESCALA: 1/50

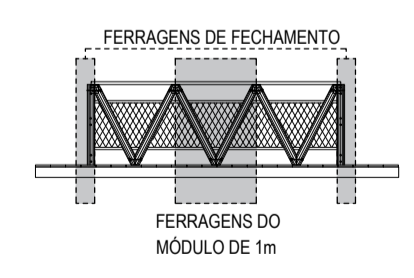

QUADRO RESUMO FERRAGENS DO GUARDA-CORPO									
MÓDULO GUARDA-CORPO (1m)				MÓDULO FECHAMENTO					
MATERIAL	PESO (kg)	ÁREA (m²)	EXT. (m)	QTD	MATERIAL	PESO (kg)	ÁREA (m²)	EXT. (m)	QTD
Chapa 10x10	0,062	0,01	-	2,00	Chapa 10x10	0,062	-	-	2,00
Parafuso	0,015	-	-	8,00	Parafuso	0,015	0,01	-	8,00
Barra rosca 3/8"	1,400	-	0,25	2,00	Barra rosca 3/8"	1,400	-	0,25	1,00
Porca 3/8"	0,050	-	-	4,00	Porca 3/8"	0,050	-	-	2,00
Artelia 3/8"	0,040	-	-	4,00	Artelia 3/8"	0,040	-	-	2,00

* Multiplicar quantitativos módulo 1m pela extensão total do guarda-corpo e somar com quantitativos do fechamento (início e fim) do guarda-corpo.

LEGENDA	
	INDICAÇÃO NÍVEL PLANTA E CORTE
	INDICAÇÃO DE CORTES
	INDICAÇÃO DE FACHADAS
	INDICAÇÃO DE PORTAS E JANELAS
	ESPECIFICAÇÃO DE MATERIAS (PISO/PAREDE/TETO)
	INDICAÇÃO DE EIXOS
	INDICAÇÃO DE ELEMENTOS (BANCAIDA, PRATELEIRAS E ETC.)

LEGENDA	
	MURO
	EDIFICACÃO EXISTENTE

ESPECIFICAÇÕES	
	PISO
	TERRENO NATURAL
	PEDRA ARGAMASSADA
	TRECHO EXISTENTE

ASSINATURAS E APROVAÇÃO

RESPONSÁVEL TÉCNICO:

PROPRIETÁRIO: _____

LEONARDO SILVEIRA LIMA
ENGENHEIRO CIVIL - RNP: 0601581067

GEO PAC AV. PADRE ANTÔNIO TOMAS, N° 240, SALAS 301/302, BARRO ALZHEIRA, FORTALEZA/CE

PROPRIETÁRIO: PREFEITURA MUNICIPAL DE ARACATI

OBRA: CONSTRUÇÃO DO PLATÔ DE MAJORLÂNDIA EM ARACATI

PROJETO: CONSTRUÇÃO DO PLATÔ DE MAJORLÂNDIA 02

CONTEÚDO: PROJETO ARQUITETÔNICO

IDENTIFICAÇÃO DOS DESENHOS:
01 PLANTA BAIXA
02 CORTE AA
03 CORTE BB
04 CORTE CC
05 DET. DEGRAUS
06 DET. GUARDA-CORPO

PROJETO: MAJORLÂNDIA - ARACATI

DATA: SETEMBRO/2022

PRONCHA: 01/01

ESCALA: INDICADA

CONTROLE: ARCT 22.26