





01 PLANTA DE URBANIZAÇÃO
ESCALA: 1/75

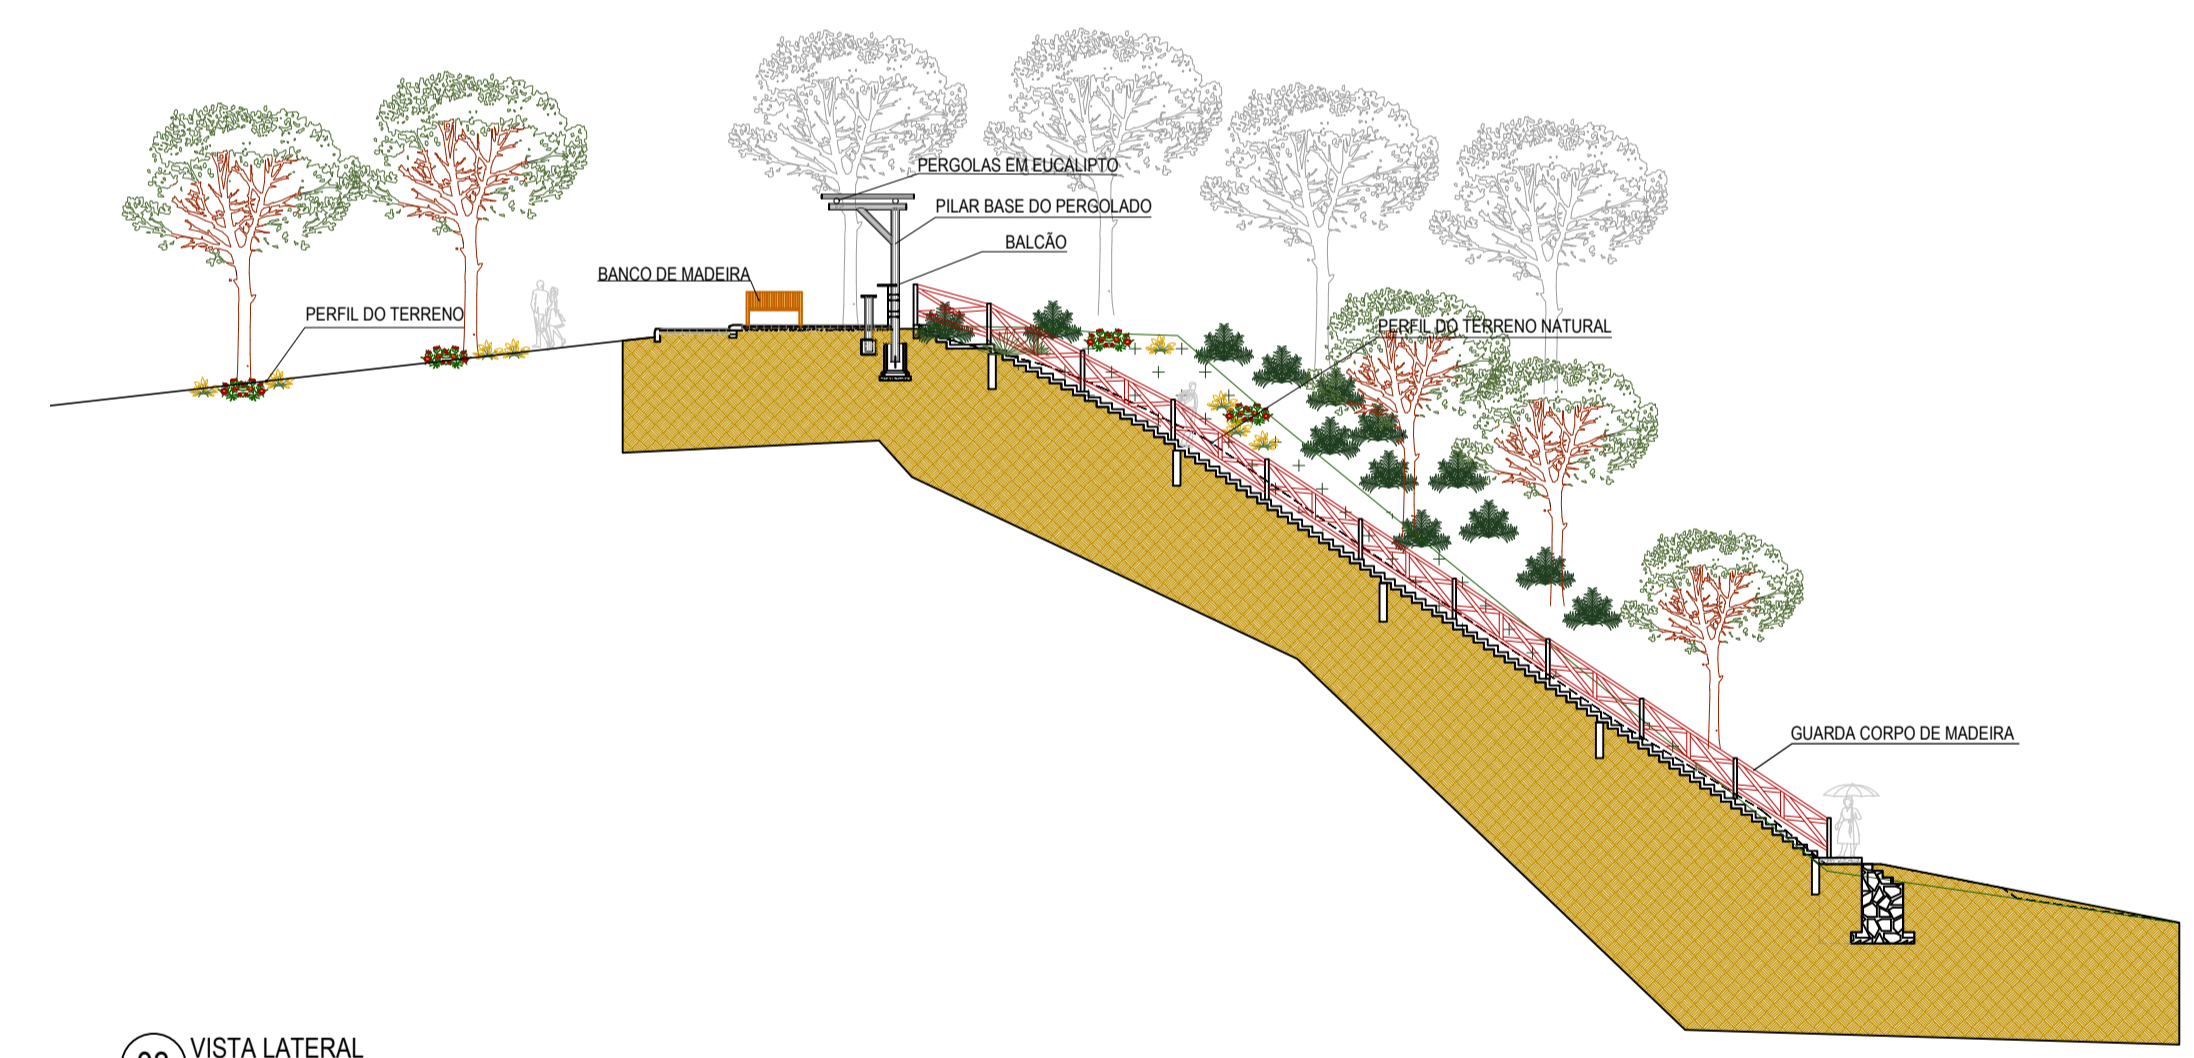

03 VISTA LATERAL
ESCALA: 1/200

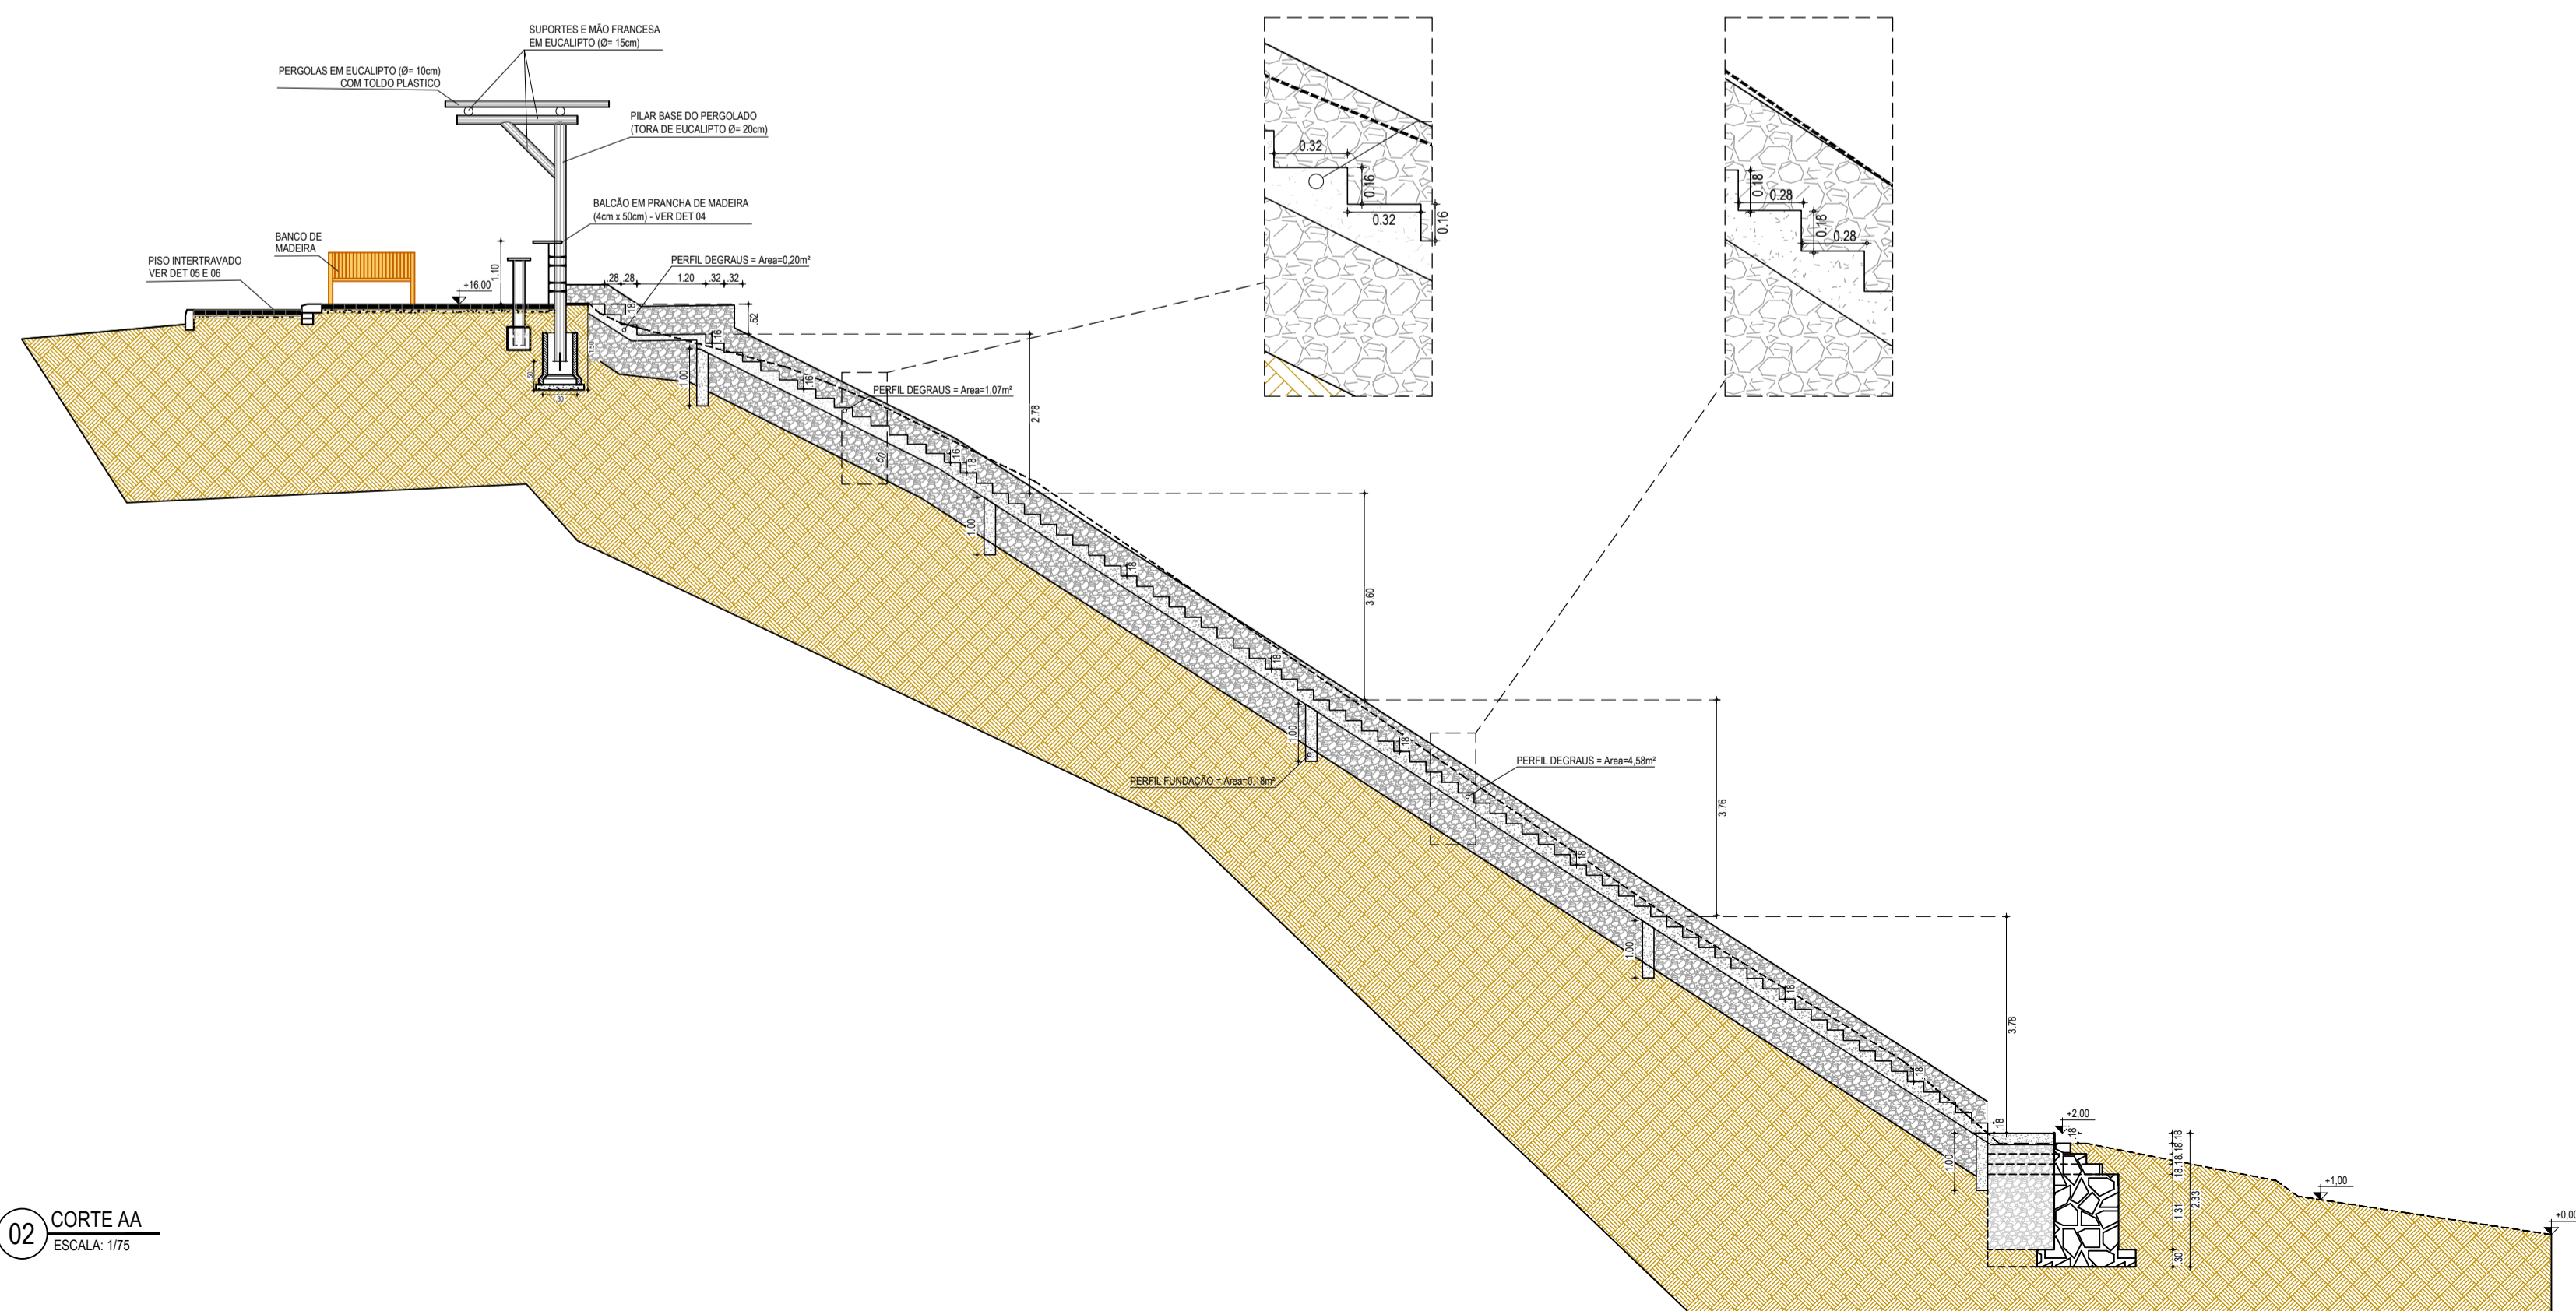

02 CORTE AA
ESCALA: 1/75

LEGENDA:		INDICAÇÃO NÍVEL PLANTA E CORTE
	NÚMERO DO DESENHO NA FOLHA	INDICAÇÃO DE CORTES
	NÚMERO TOTAL DE FOLHAS	INDICAÇÃO DE FACHADAS
	NÚMERO DO DESENHO NA FOLHA	INDICAÇÃO DE PORTAS E JANELAS
	NÚMERO TOTAL DE FOLHAS	ESPECIFICAÇÃO DE MATERIAS (PROFUNDIDADE)
		INDICAÇÃO DE EIXOS
		INDICAÇÃO DE ELEMENTOS (BANCADA, PRATELERAS E ETC.)

LEGENDA	
	MURO
	EDIFICAÇÃO EXISTENTE
	ÁRVORE EXISTENTE

ESPECIFICAÇÕES	
	PISO
	PISO INTERTRAVADO TIPO TUOLINHO (20X10X6), COR: CINZA
	TERRENO NATURAL
	PEDRA ARGAMASSADA

ASSINATURAS E APROVAÇÃO	
PROJETISTA LEONARDO SILVEIRA LIMA ENGENHEIRO CIVIL - RNP: 001581007	PROPRIETÁRIO
APROVAÇÃO	
<p>GEO PAC AV. PADRE ANTÔNIO TOMÁS, N.º 2402, SALAS 301/302 BARRIO ALZOCITA I, FORTALEZA FONE: (85) 3411-1141 EMAIL: GEO@GEO.PAC.COM.BR</p>	
<p>PROPRIETÁRIO: PREFEITURA MUNICIPAL DE ARACATI</p>	
<p>OBJETO: CONSTRUÇÃO URBANIZAÇÃO DESCIDA PEDREGAL</p>	
<p>PROJETO DE URBANIZAÇÃO</p>	
<p>CONTÉUDO: URBANIZAÇÃO DESCIDA PEDREGAL</p>	
<p>IDENTIFICAÇÃO DOS DESENHOS: 01. PLANTA BAIXA 02. CORTE AA 03. VISTA LATERAL</p>	
<p>LOCAL: PEDREGAL - ARACATICE</p>	<p>DATA: OUTUBRO/2022</p>
<p>DESENHO: INDICADA</p>	<p>PROJETO: 01/02 CONTROLE: ARCT C22.26</p>