


- LEGENDA - EM PLANTA**
- CERCA
 - EDIFICAÇÕES
 - VEGETAÇÃO
 - CURVA DE NÍVEL
 - POSTE
 - MURO
 - ALINHAMENTO (ESTACAS)
- LEGENDA - EM PERFIL**
- TERRENO NATURAL
 - TERRENO PROJETADO
 - CORTE
 - ATERRO

NOTAS

DATUM VERTICAL - ARBITRÁRIO
 SISTEMA DE COORDENADAS - SIRGAS (WGS84)
 MERIDIANO CENTRAL - 39° W GR
 PROJEÇÃO UNIVERSAL DE MERCATOR (UTM) - ZONA 24M

PLANTA BAIXA
 ESCALA 1:75

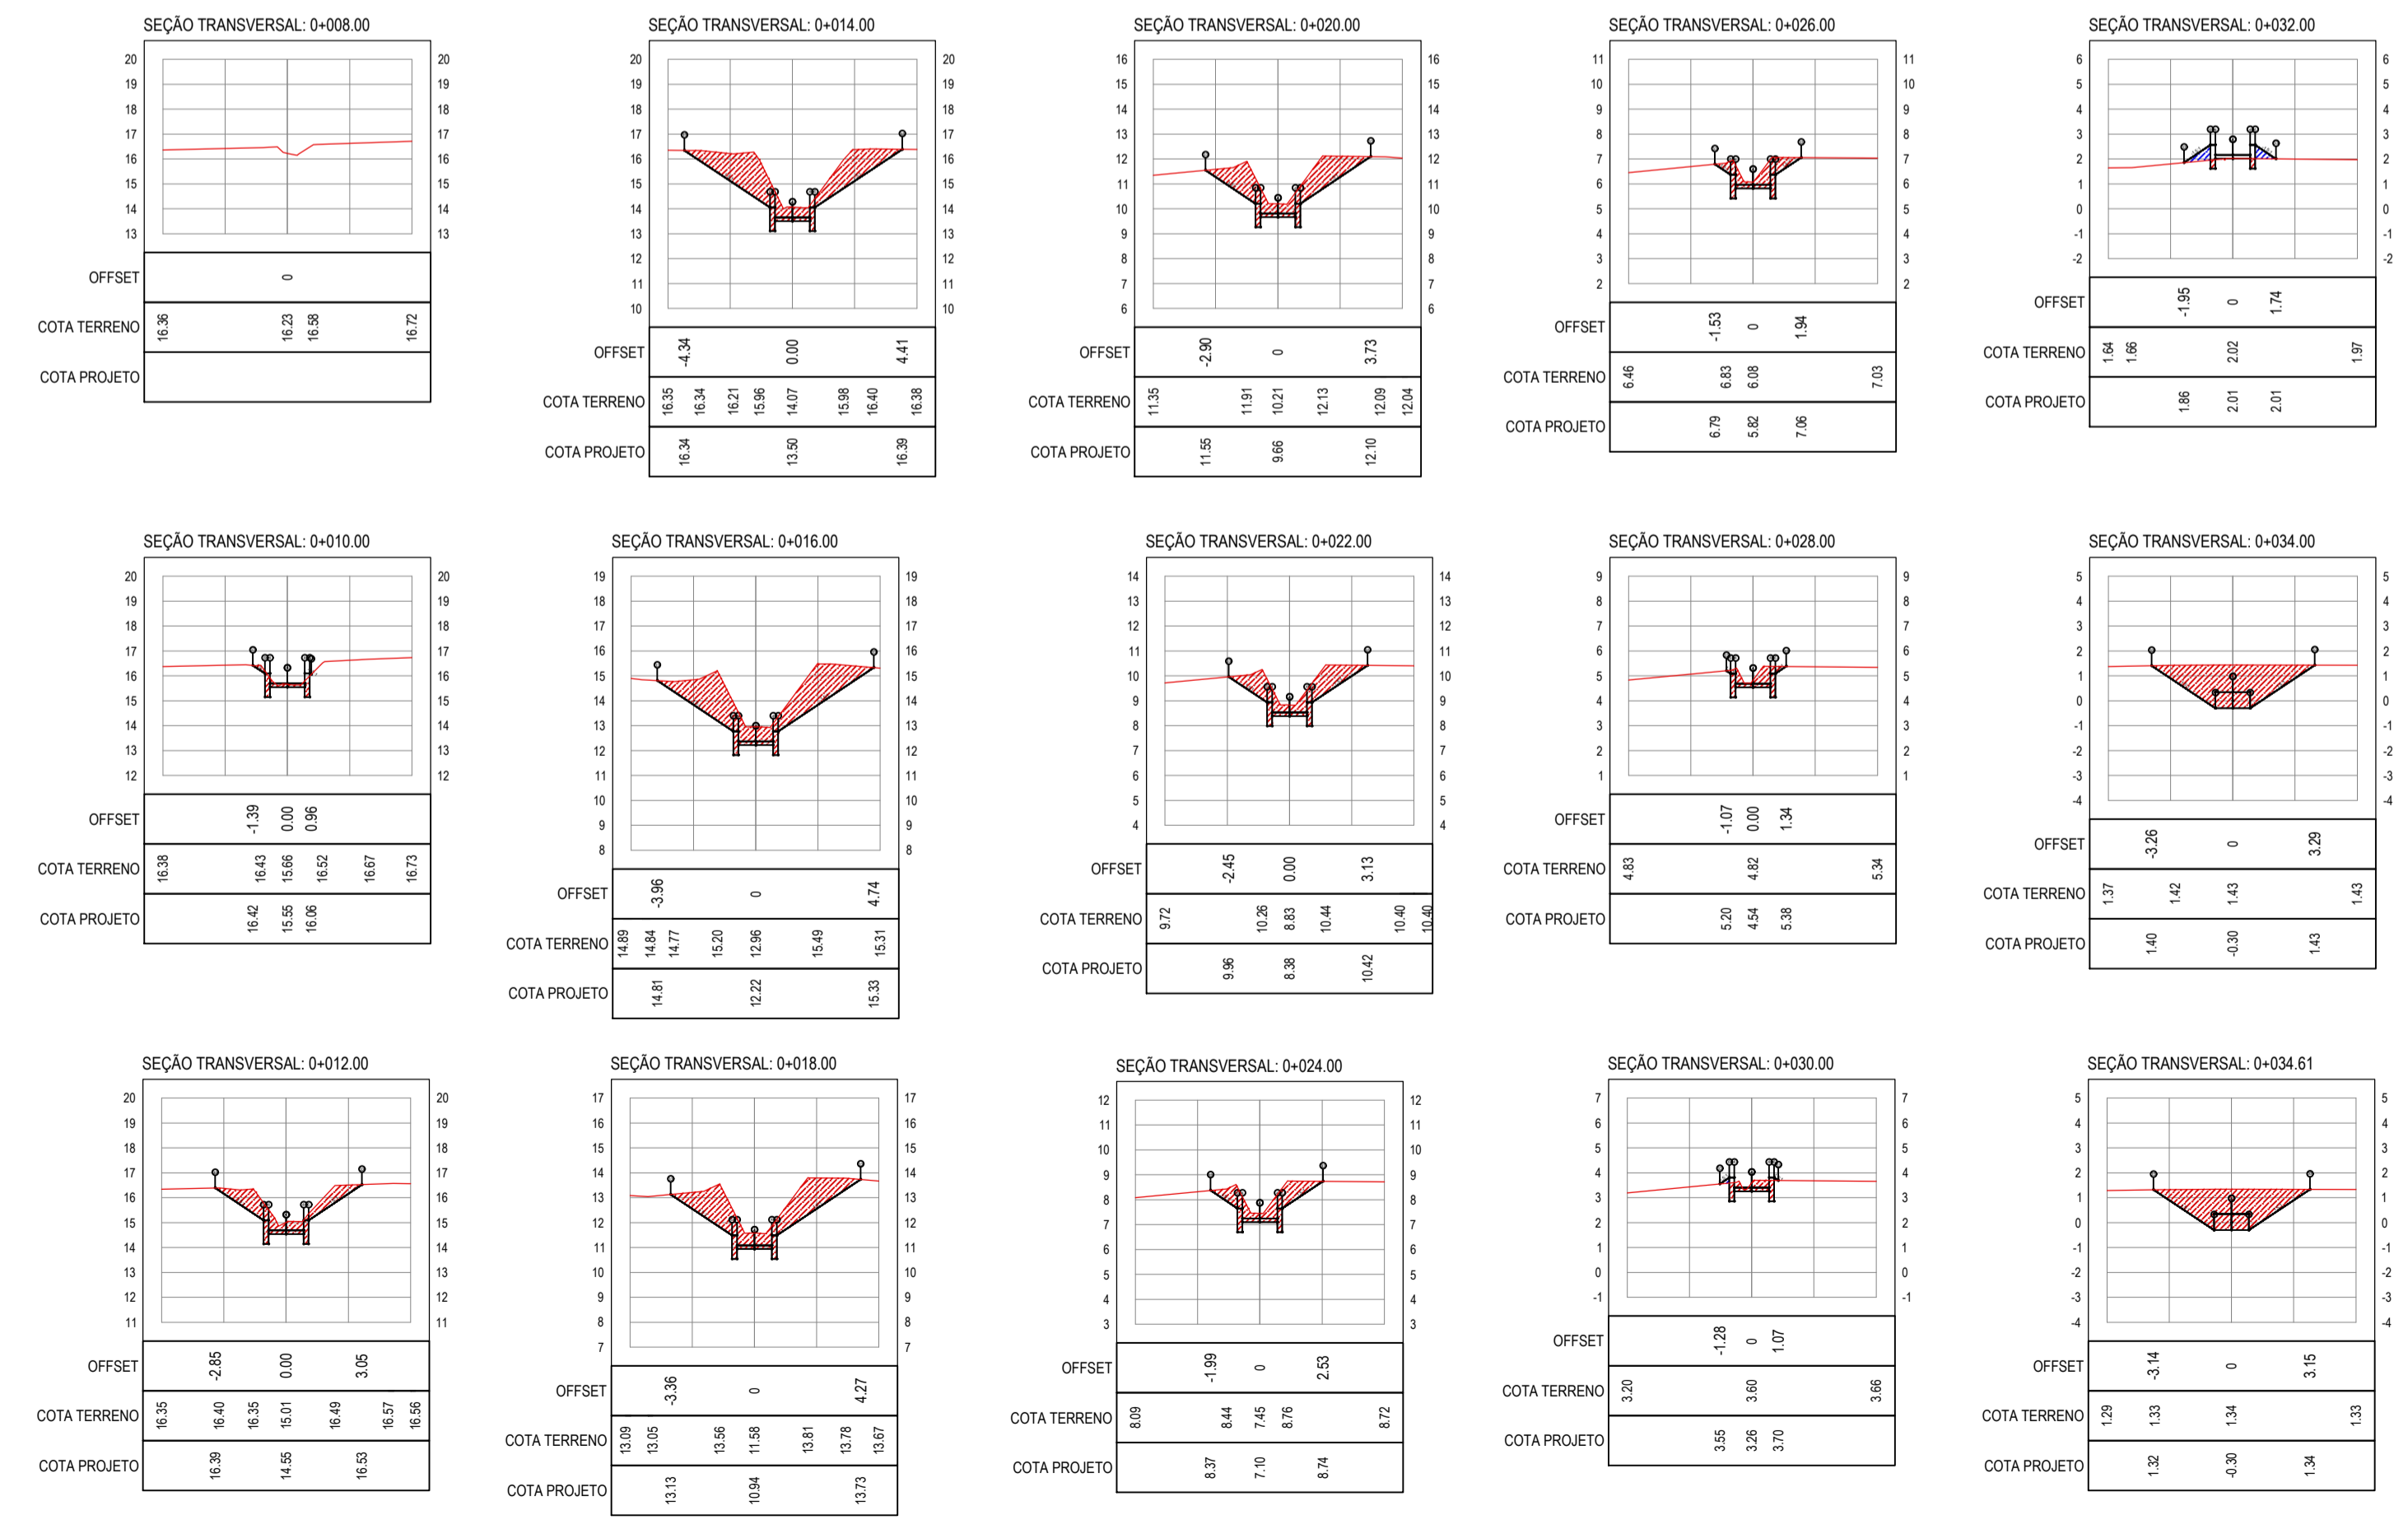

SEÇÕES TRANSVERSAIS
 ESCALA 1:250

ASSINATURAS E APROVAÇÃO

PROJETISTA: *Leonardo Silveira Lima*
 LEONARDO SILVEIRA LIMA
 ENGENHEIRO CIVIL - RNP: 091581987

GEO PAC AV. PADRE ANTÔNIO TOMÁS, N.º 240, SALAS 311/322
 BARRO ALDEIA, FORTALEZA
 FONE: (85) 3441-1141 | E-MAIL: GEO@GEO.PAC.COM.BR

PROPRIETÁRIO:
PREFEITURA MUNICIPAL DE ARACATI

TÍTULO:
CONSTRUÇÃO URBANIZAÇÃO DESCIDA PEDREGAL

PROJETO DE TERRAPLENAGEM

PLANTA BAIXA E SEÇÕES

IDENTIFICAÇÃO DOS DESENHOS:
 01 - PLANTA BAIXA
 02 - SEÇÕES TRANSVERSAIS

TÍTULO: PEDREGAL - ARACATICE
 DATA: JULHO/2022
 ESCALA: INDICADA
 PRONCHA: 01/01
 CONTROL: ARCF 222.26