


PERFIL GALERIA 01

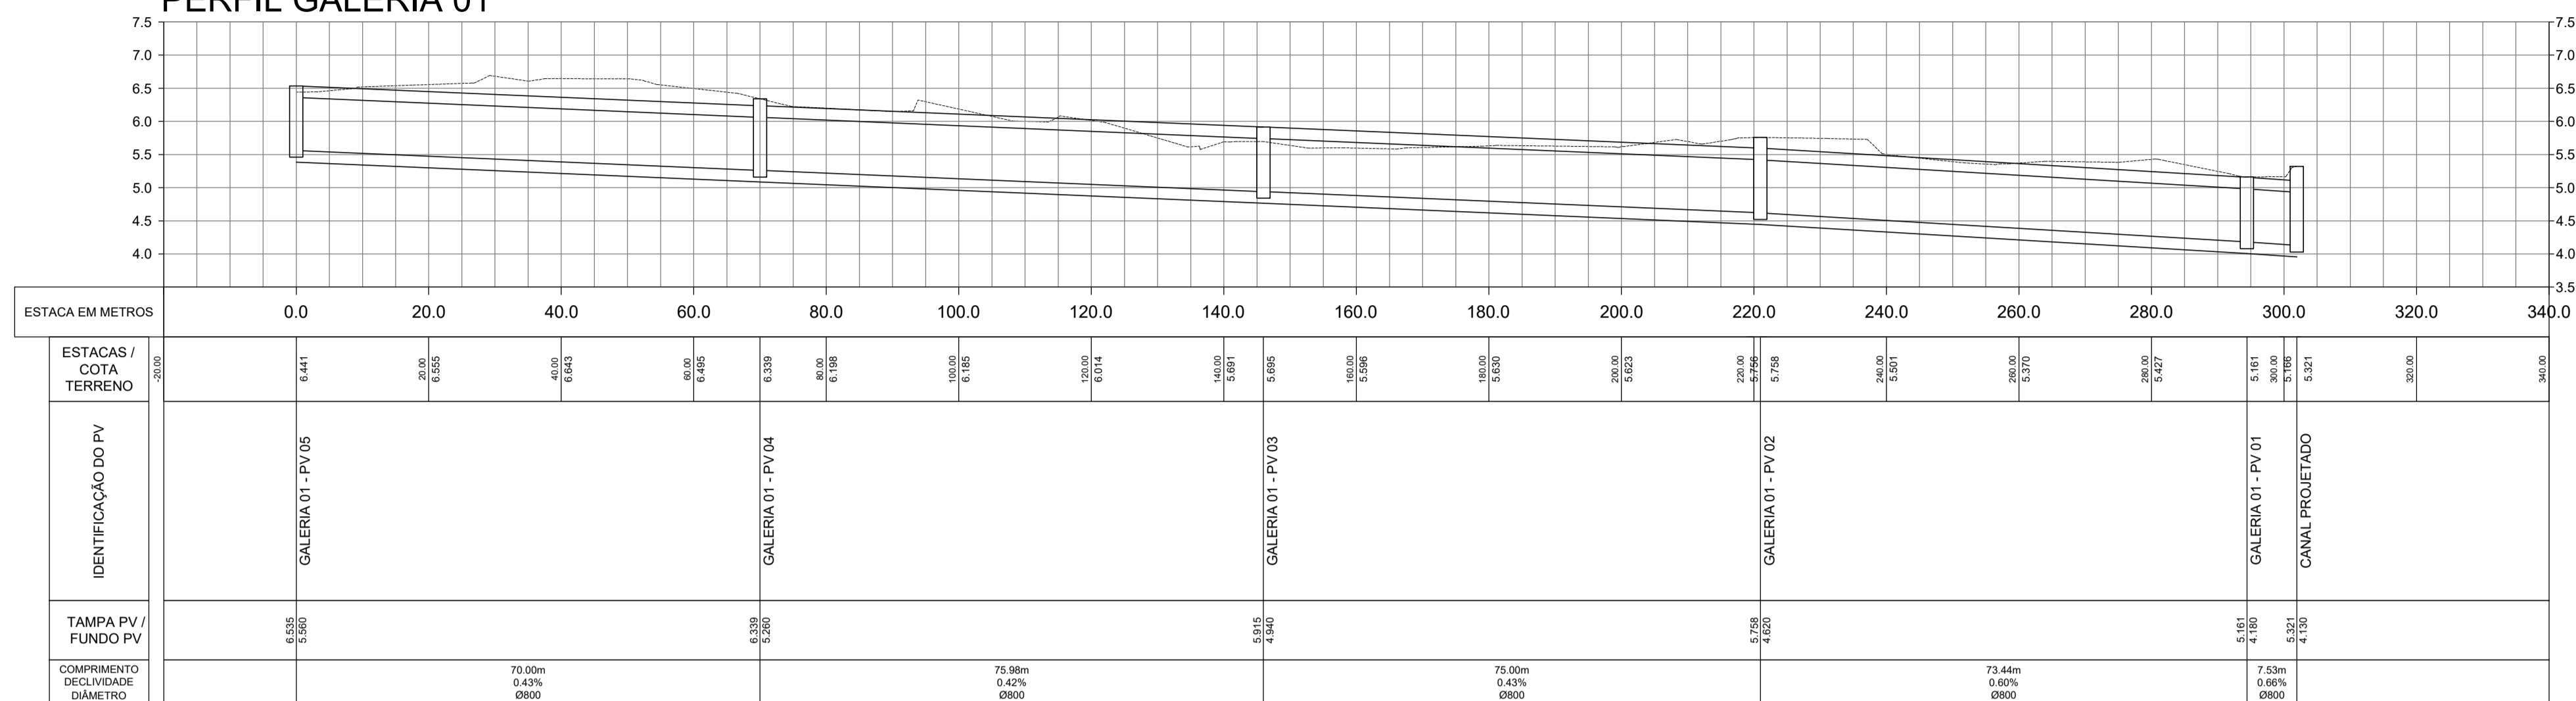

NOTAS

DATUM VERTICAL - ARBITRADO
 SISTEMA DE COORDENADAS - SIRGAS (WGS84)
 MERIDIANO CENTRAL - 39° W GR.
 PROJEÇÃO UNIVERSAL DE MERCATOR (UTM) - ZONA 24M


LEGENDA - EM PLANTA

- BORDO DA ESTRADA
- MURO
- - - CERCA
- ▭ EDIFICAÇÕES
- ▭ ADUELAS EM CONCRETO DE 1m COM JUNTAS TIPO MACHO / FÊMEA
- - - EIXO DA GALERIA
- ESTAQUEAMENTO DO EIXO
- COMPRIMENTO E DECLIVIDADE NO TRECHO
- ACESSO DE INSPEÇÃO DA GALERIA
- ▬ TUBO DE CONCRETO ARMADO DN 60cm - CLASSE PA2
- BOCA DE LOBO

LEGENDA - EM PERFIL

- PERFIL DO PROJETO (EIXO DO CANAL NA ALTURA DO BORDO)
- PERFIL DO TERRENO

02 PERFIL LONGITUDINAL DA GALERIA 1
 ESCALA: 1/750

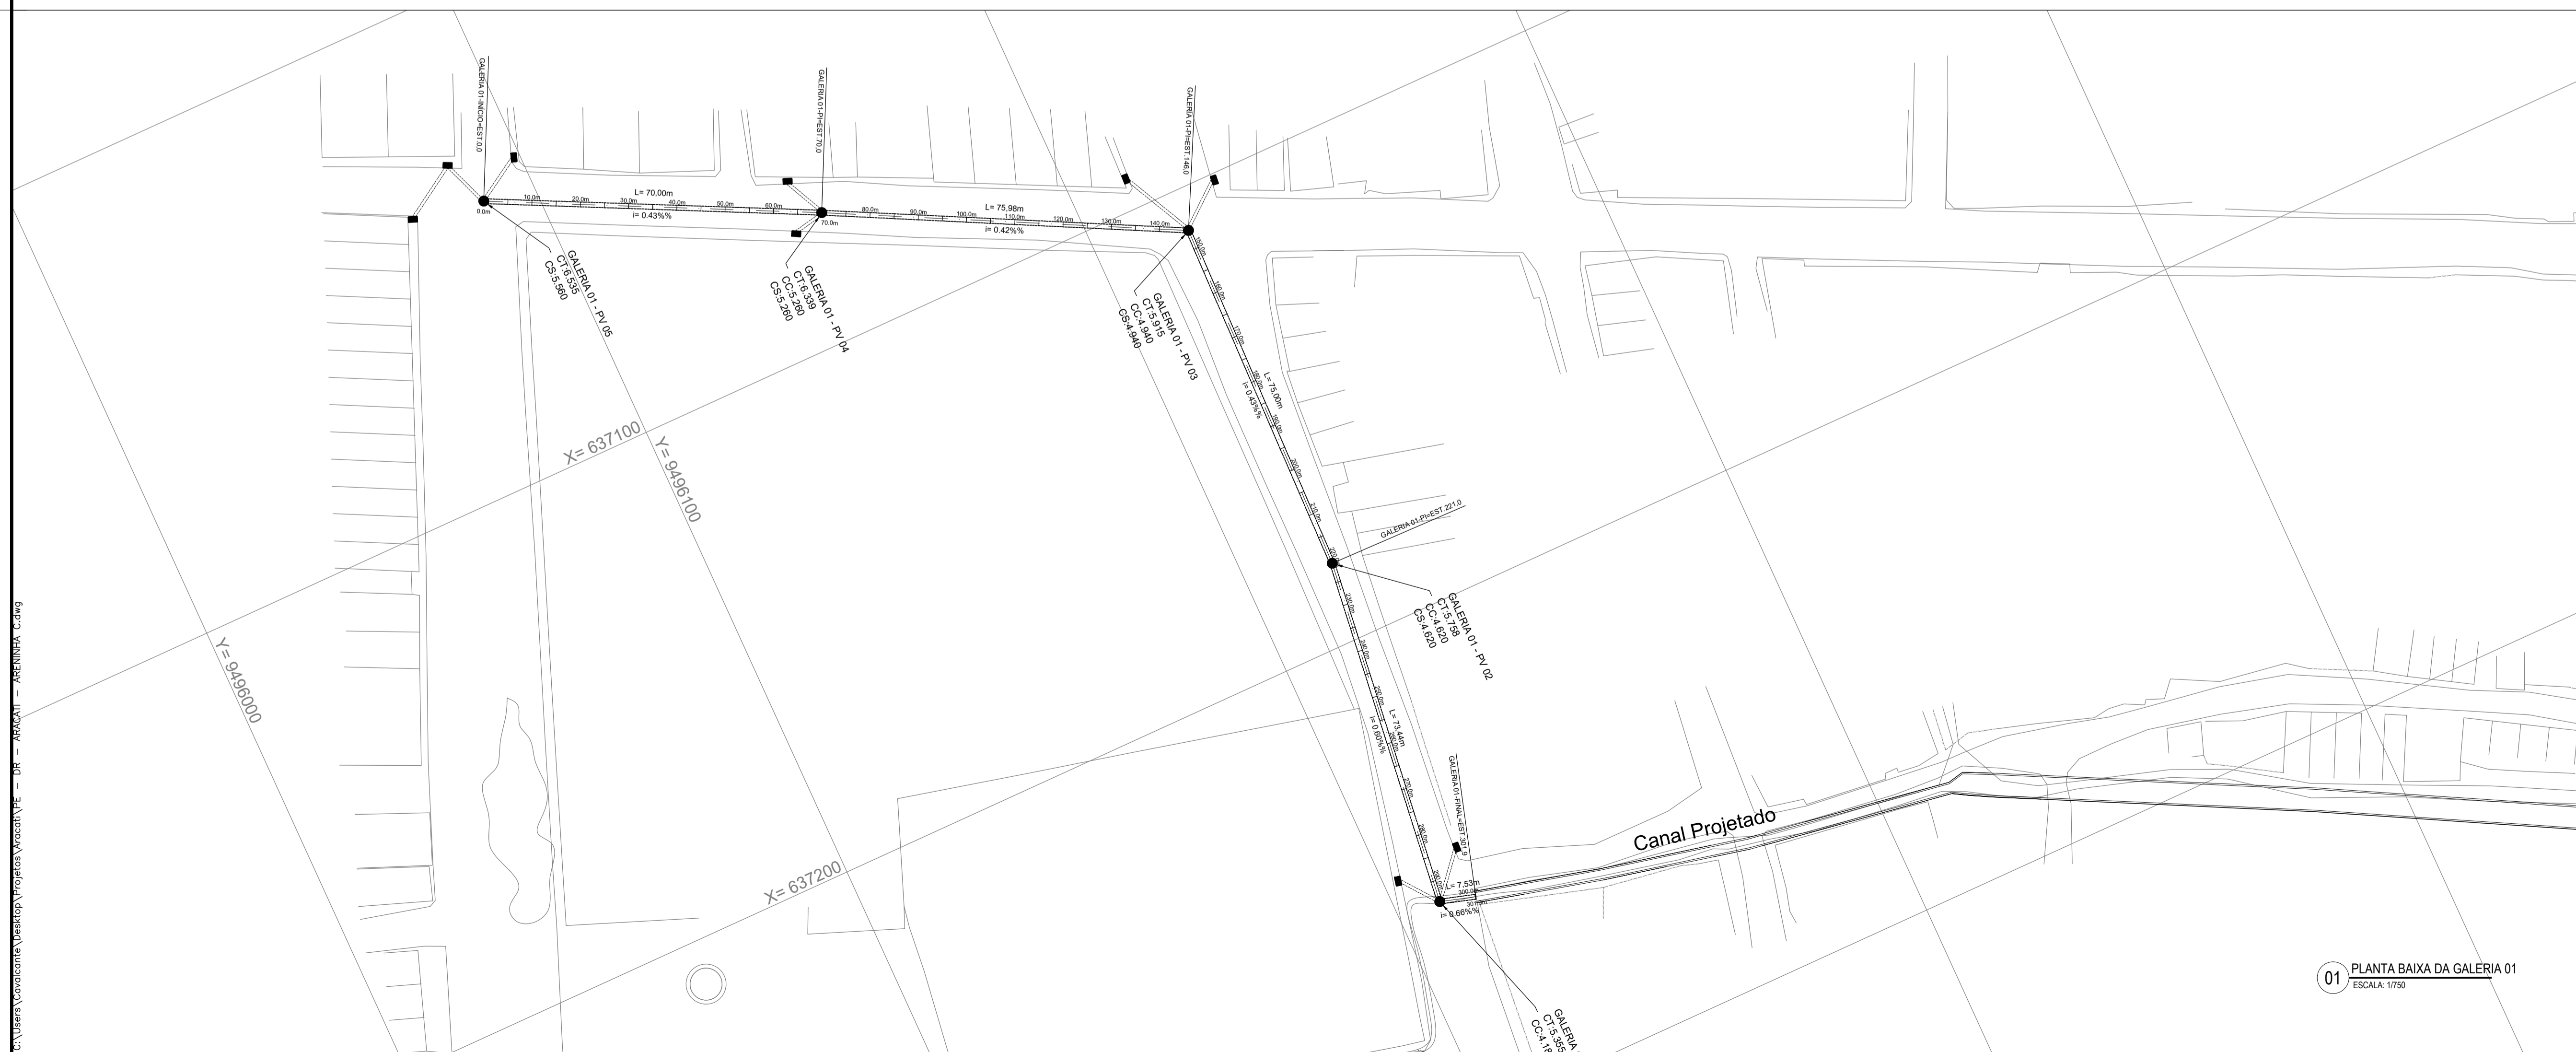

ASSINATURAS E APROVAÇÃO

PROJETISTA: LEONARDO SILVEIRA LIMA
 ENGENHEIRO CIVIL - RNP: 061051067

GEOPAC RUA RICARDO CASTRO MACEDO, N° 881, SALA 03
 BARRIO ENL. LUCIANO CAVALCANTE FORTALEZA
 FONE: 83.321.1147 (E-MAIL: GEOPAC@GEOPAC.COM.BR)

PROPRIETÁRIO: PREFEITURA MUNICIPAL DE ARACATI

ÁREA DO ENTORNO PARA IMPLANTAÇÃO DE ARENINHA

PROJETO: EXECUTIVO DE DRENAGEM URBANA
 IDENTIFICAÇÃO DOS ELEMENTOS: GALERIA CELULAR N° 01

01 Planta Baixa da Galeria
 02 Perfil Longitudinal da Galeria
 03 Seção Transversal Tipo da Galeria

01 PLANTA BAIXA DA GALERIA 01
 ESCALA: 1/750

TITULO: LOCALIDADE - ARACATICE DATA: JANEIRO / 2018 PRONALTA: 05/09
 PROJETO: LOCALIDADE - ARACATICE ESCALA: JANEIRO / 2018 PRONALTA: 05/09
 PROJETO: LOCALIDADE - ARACATICE ESCALA: JANEIRO / 2018 PRONALTA: 05/09