


**1** PLANTA BAIXA  
ESCALA 1/75

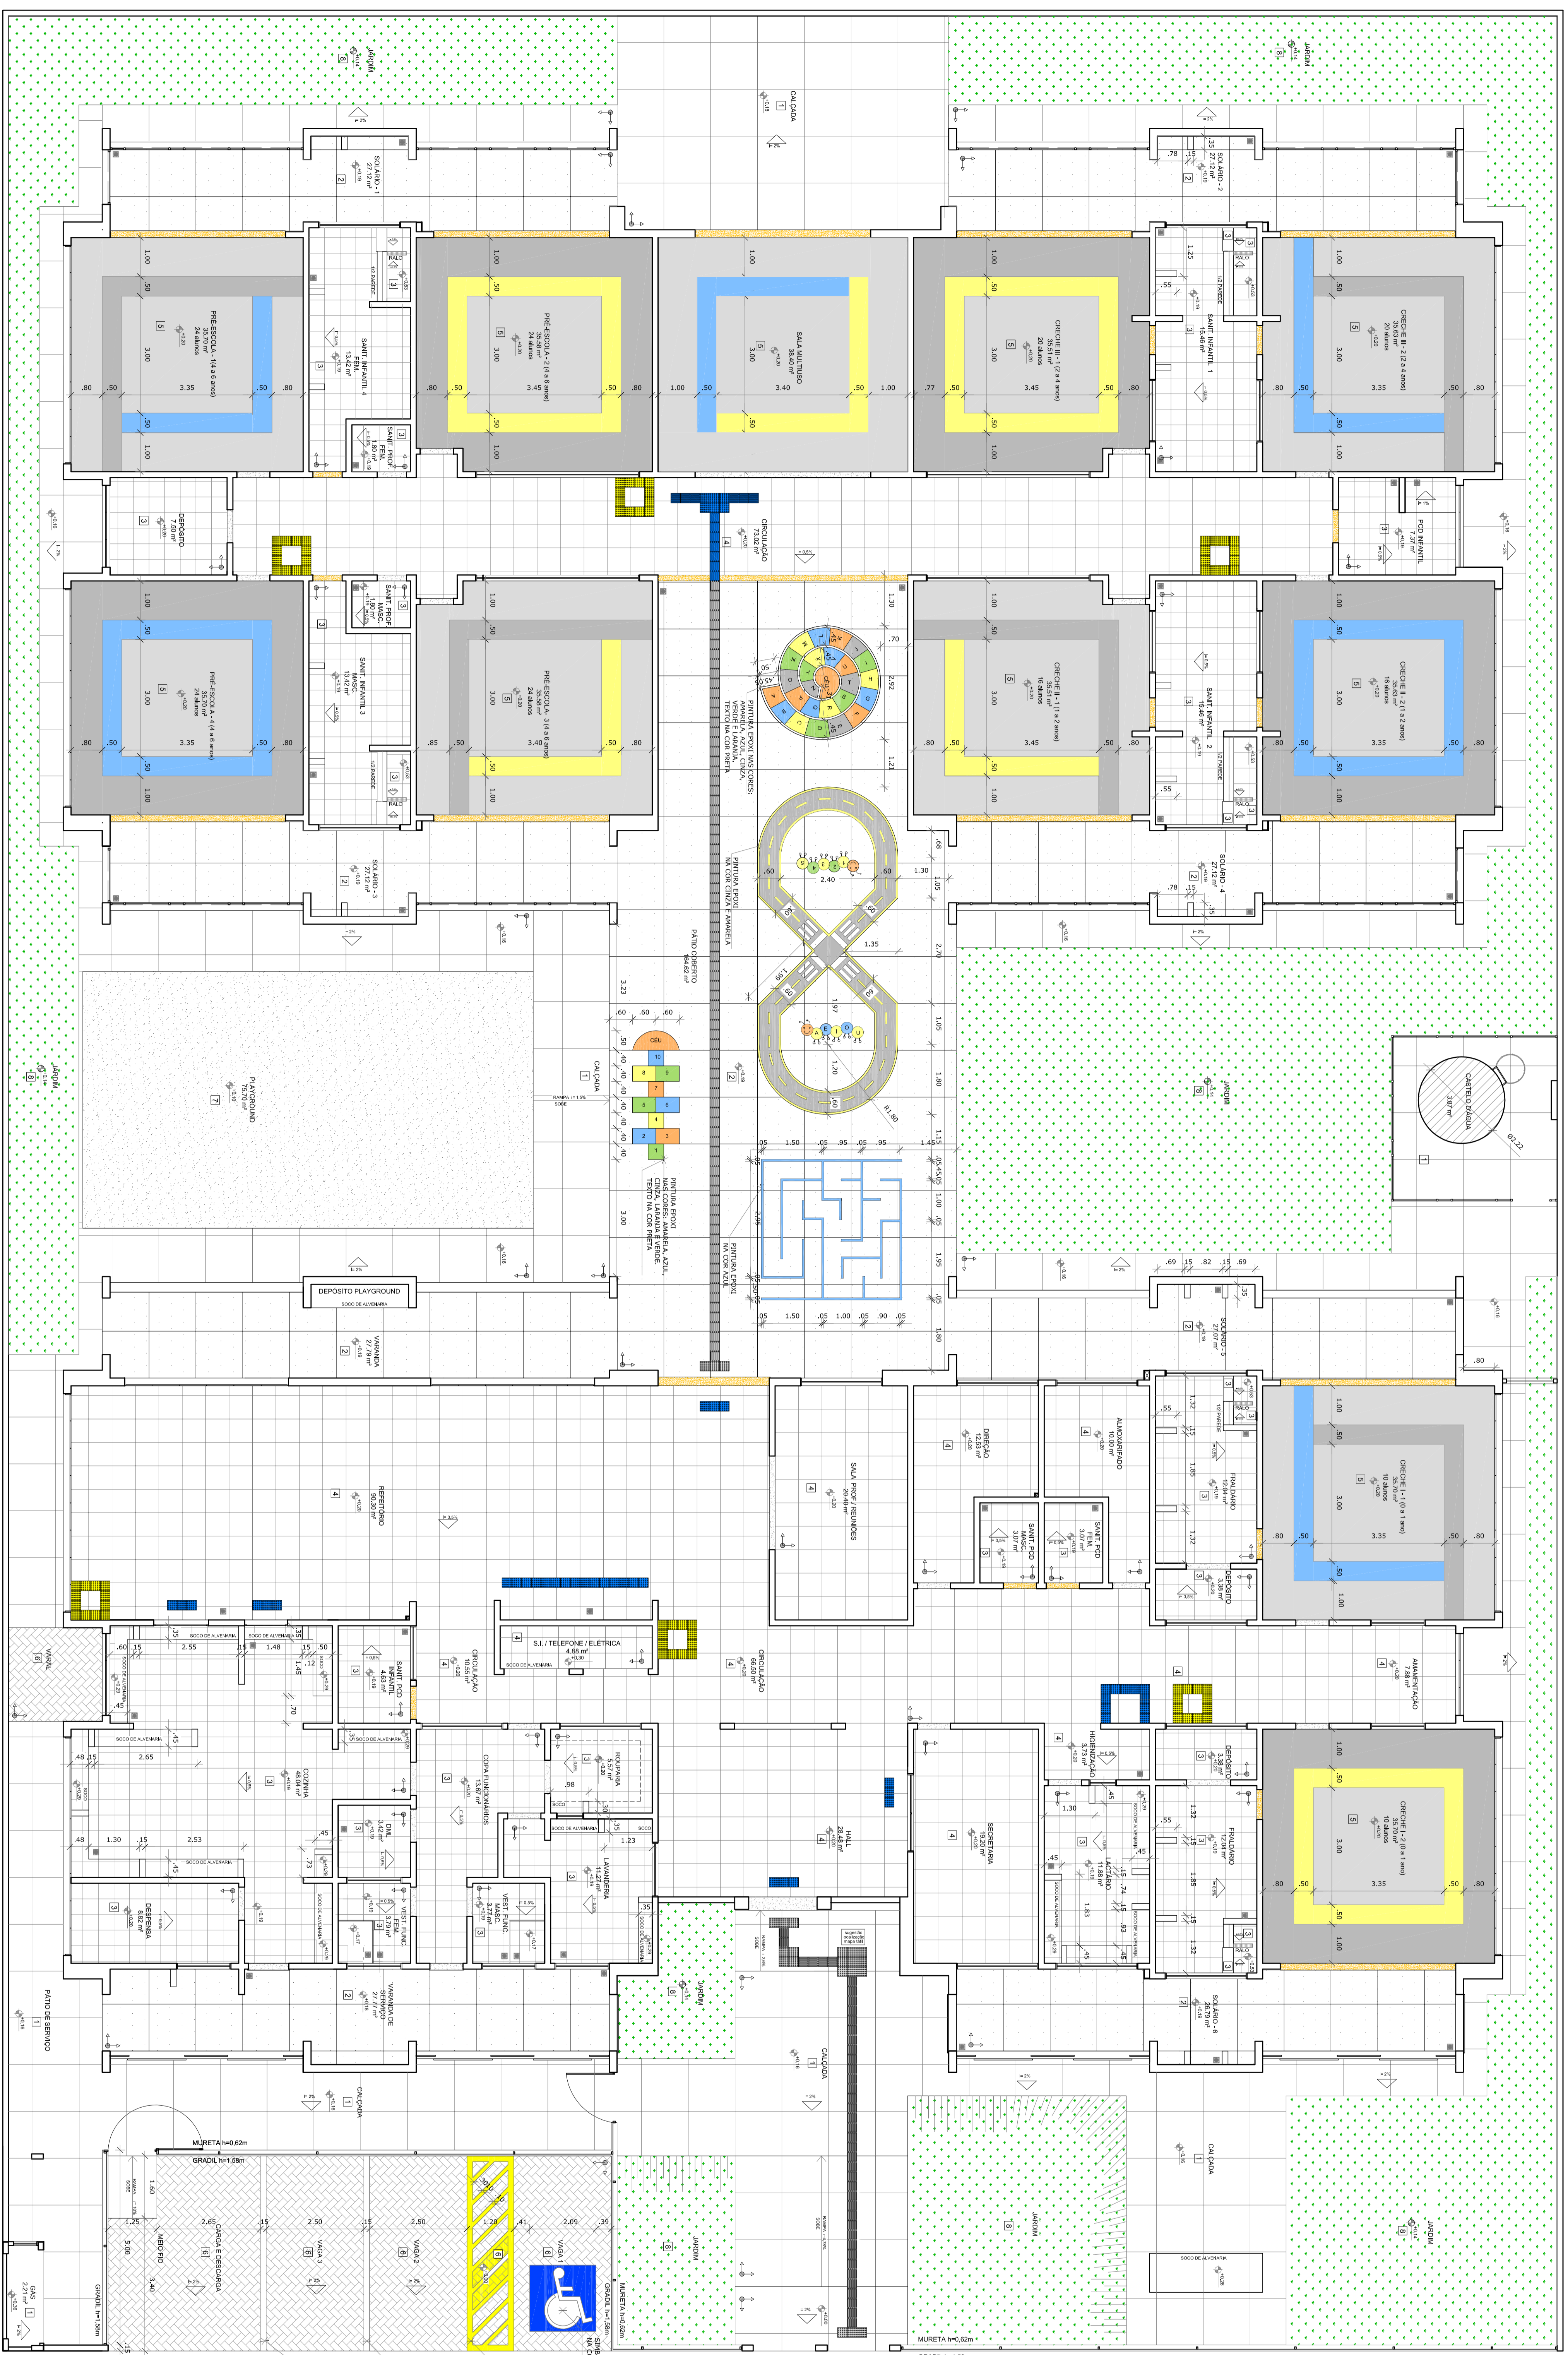

**NOTAS**

- ABERTURA E MÓDULO DAS ESCALAS;

- ABERTURA E MÓDULO DAS ESCALAS COM OBRAS DE REFORMA;

- MÓDULO DAS ESCALAS COM OBRAS DE REFORMA;

- MÓDULO DAS ESCALAS COM OBRAS DE REFORMA;

**LEGENDA**

INDICAÇÃO DE VÍTRIOS  
INDICAÇÃO DE PORTAS  
INDICAÇÃO DE JANELAS  
INDICAÇÃO DE BANHEIROS  
INDICAÇÃO DE SANITÁRIOS  
INDICAÇÃO DE COZINHAS  
INDICAÇÃO DE LABORATÓRIOS  
INDICAÇÃO DE SALAS DE AULA  
INDICAÇÃO DE QUANTIFICADORES  
INDICAÇÃO DE EQUIPAMENTOS TÉCNICOS

**LEGENDA SIMBOLÓGICA**

QUANTIDADE PRÓPRIA VALORES POR C/M²

TUBO	ÁREA	TUBO	ÁREA
1	20,00	2	20,00
3	20,00	4	20,00
5	20,00	6	20,00
7	20,00	8	20,00
9	20,00	10	20,00

**LEGENDA ESPECIFICAÇÃO DE Pisos - PAVIMENTO TERREO**

INTERIO	TUBO	ÁREA	TUBO	ÁREA
1	1	100,00	1	100,00
2	2	100,00	2	100,00
3	3	100,00	3	100,00
4	4	100,00	4	100,00
5	5	100,00	5	100,00
6	6	100,00	6	100,00
7	7	100,00	7	100,00
8	8	100,00	8	100,00
9	9	100,00	9	100,00
10	10	100,00	10	100,00

**FNDE** Fundação Nacional de Educação  
**Ministério da Educação**

**PROJETO PADRÃO - FNDE**

**PROJETA DO**  
AUTOR DO PROJETO: CREA

**PROJETA DO**

PROJETA DO	ÁREA
1	100,00
2	100,00
3	100,00
4	100,00
5	100,00
6	100,00
7	100,00
8	100,00
9	100,00
10	100,00

**PROGRAMA PROINFANCIA - PROJETO TIPO 1**

**PROJETO DE ARQUITETURA**

**PAVIMENTO DE PISO**

**ARQ**

PROJETO (AUTOR): CREA

PROJETO (DATA): 09/08