




01 PLANTA DE IMPLANTAÇÃO
ESCALA 1/1000



PROJETO: PRAÇA VILA SÃO RAFAEL	ASSUNTO: PLANTA DE SITUAÇÃO	PRANCHA:
ARQUITETO: PEDRO ELIAS C. M. DE OLIVEIRA CAU A2260255	DESENHO: PEDRO	ESCALA: IND.
SECRETARIA: SEINFRA	DATA: DEZ/2022	1/8
LOCAL: VILA SÃO RAFAEL, ARACATI - CE		

QUADROS DE ÁREAS

ITEM	QUANTIDADE
ÁREA ÚTIL DE INTERVENÇÃO	1.687,97 m ²
ÁREA INTERTRAVADO CINZA CLARO H=6cm	579,91 m ²
ÁREA INTERTRAVADO CINZA GRAFITE H=6cm	94,22 m ²
ÁREA INTERTRAVADO 16 F. CINZA CLARO H=8cm	199,01 m ²
ÁREA PISO EMBORRACHADO PRETO	144,00 m ²
ÁREA PISO CIMENTADO COM PINTURA EPÓXI	169,10 m ²
ÁREA PISO TÁTIL DIRECIONAL	27,00 m ²
ÁREA PISO TÁTIL ALERTA	4,05 m ²
ÁREA FORRAÇÃO EM GRAMA ESMERALDA	120,15 m ²
EXTENSÃO MEIO FIO (15cm x 35cm x 100cm)	259,77 m
EXTENSÃO MEIO FIO (7cm x 30cm x 100cm)	141,00 m

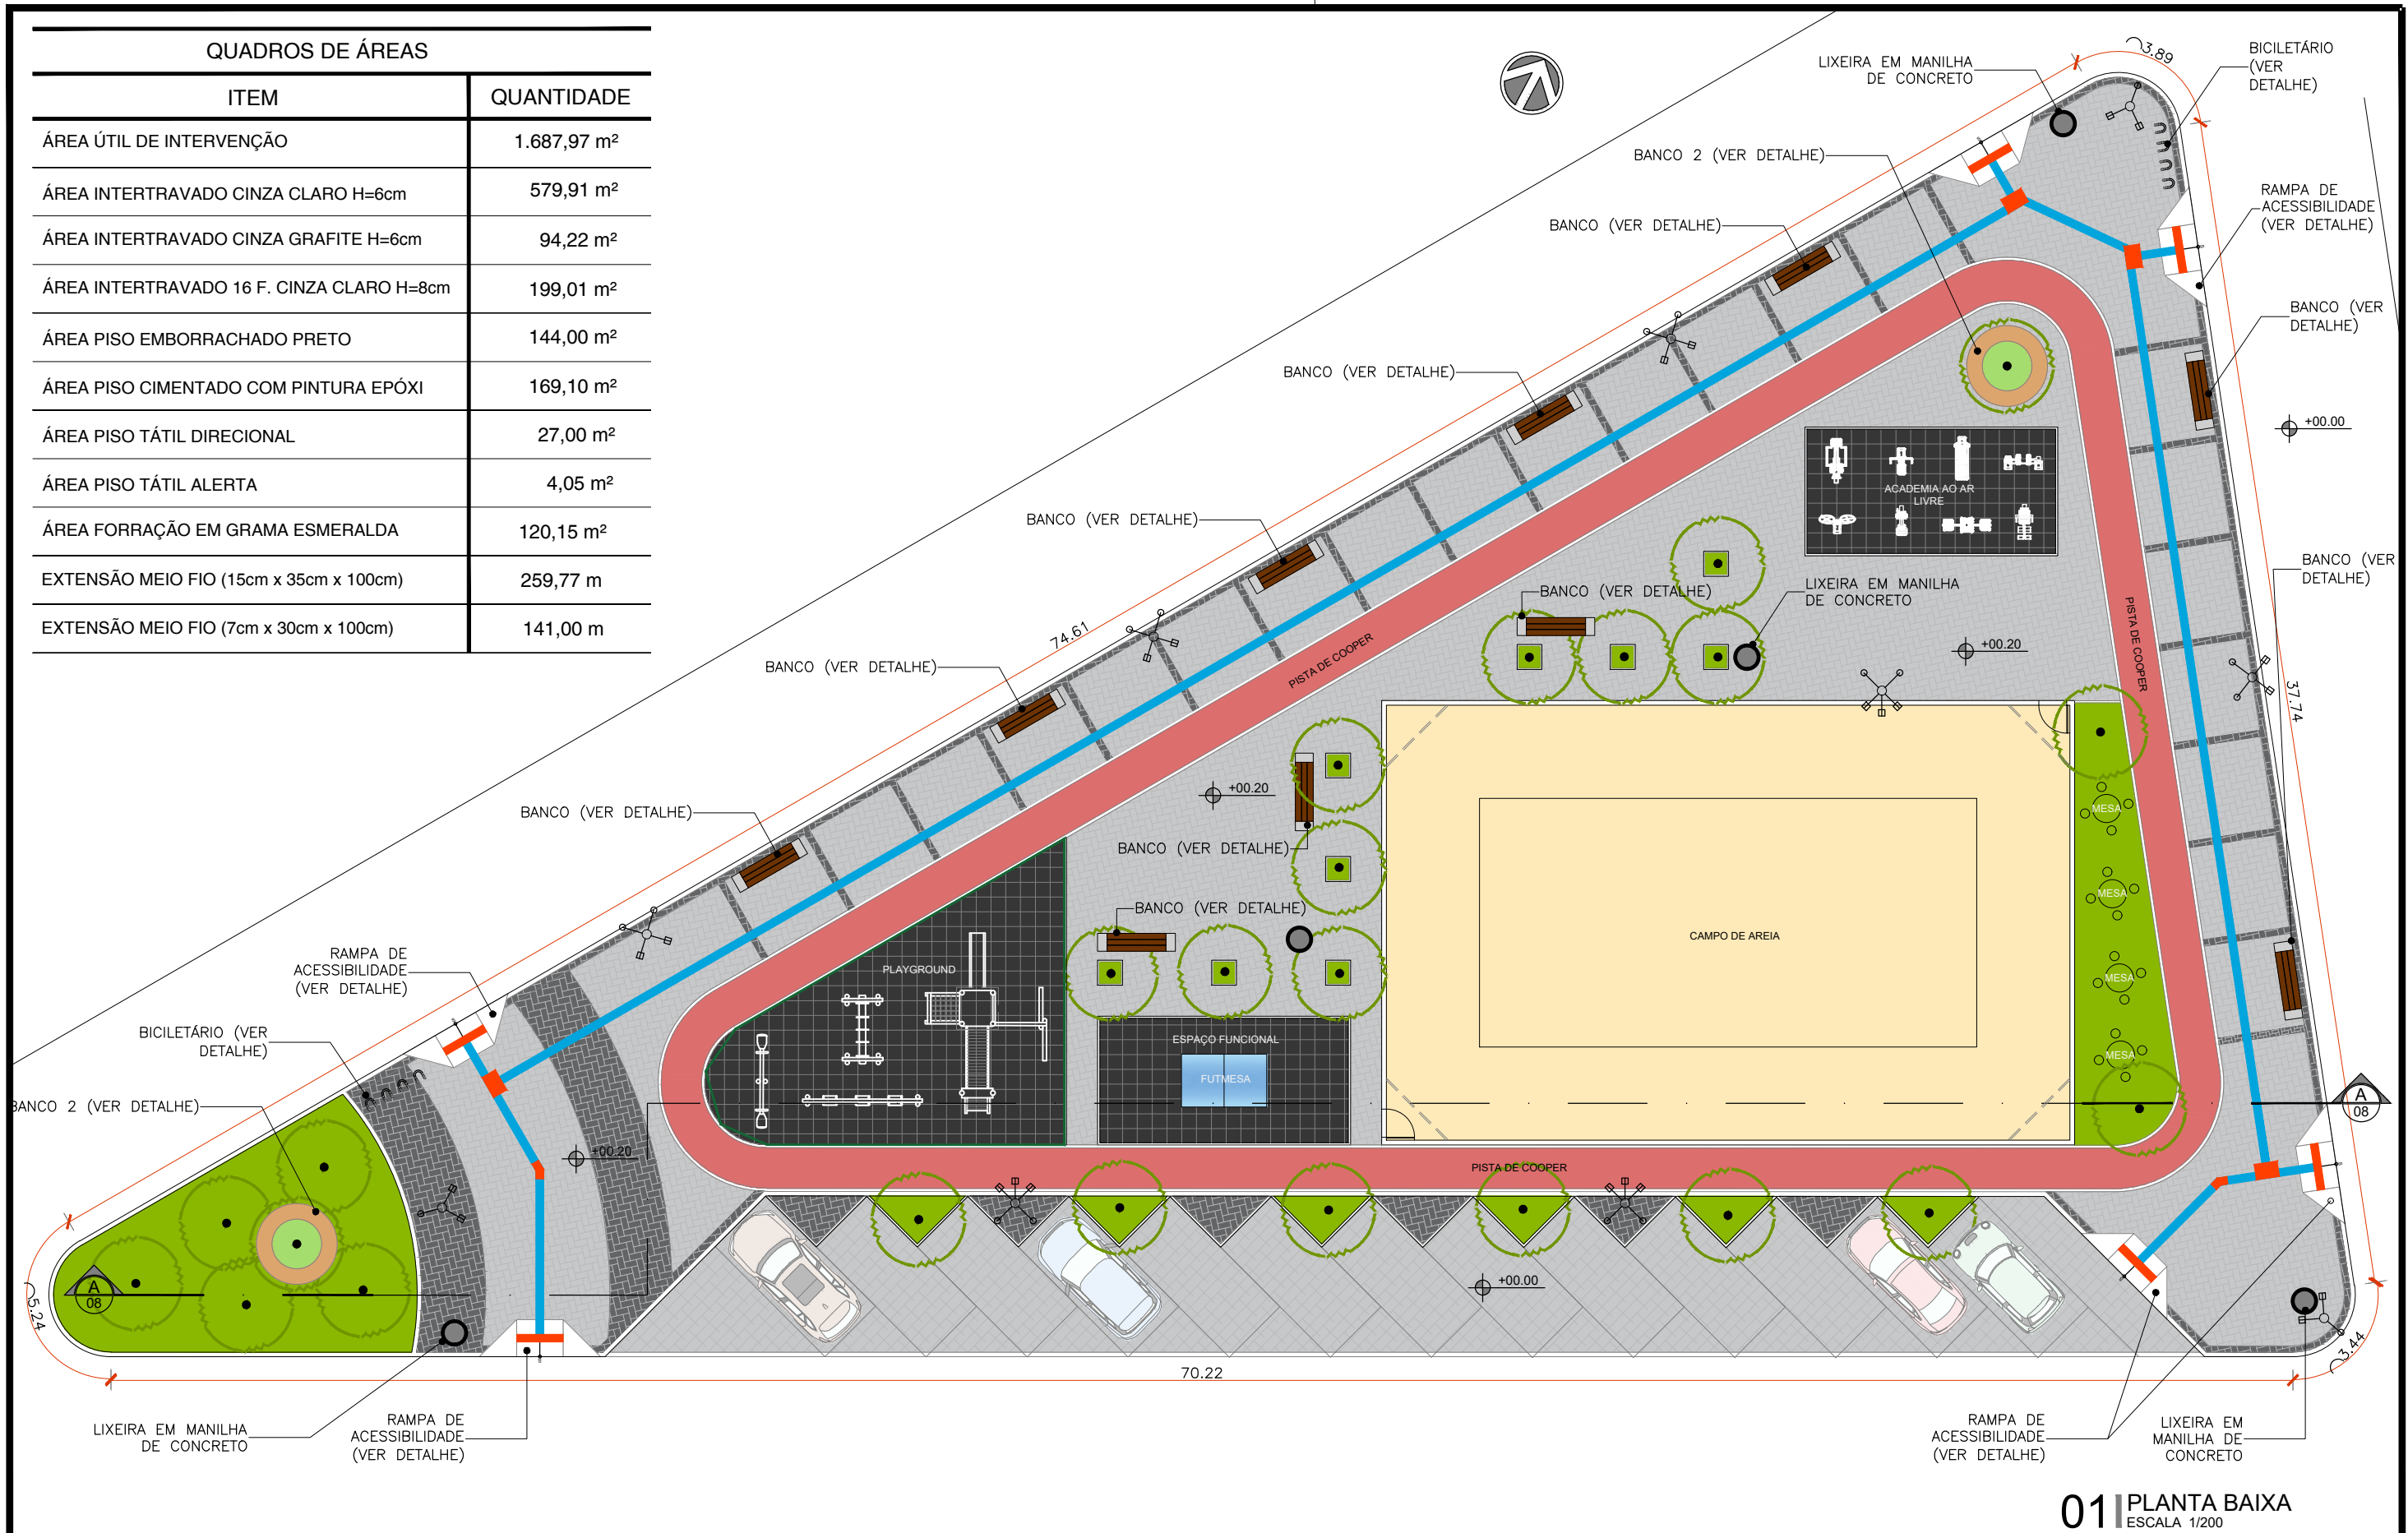

01 PLANTA BAIXA
ESCALA 1/200




PROJETO: PRAÇA VILA SÃO RAFAEL	ASSUNTO: PLANTA BAIXA DE LAYOUT	PRANCHA: 2/8
ARQUITETO: PEDRO ELIAS C. M. DE OLIVEIRA CAU A2260255	DESENHO: PEDRO	ESCALA: IND.
SECRETARIA: SEINFRA	DATA: DEZ/2022	
LOCAL: VILA SÃO RAFAEL, ARACATI - CE		



LEGENDA

-  PISO INTERTRAVADO CINZA CLARO H=6cm
-  PISO INTERTRAVADO COR GRAFITE H=6cm
-  PISO INTERTRAVADO 16 FACES CINZA CLARO H=8cm
-  PISO EMBORRACHADO COR PRETA
-  PISO CIMENTADO COM PINTURA EPOXI VERMELHA E FITA DE DILATAÇÃO A CADA METRO
-  AREIA
-  GRAMA ESMERALDA
-  PISO TÁTIL DIRECIONAL COR AZUL
-  PISO TÁTIL DE ALERTA COR VERMELHA

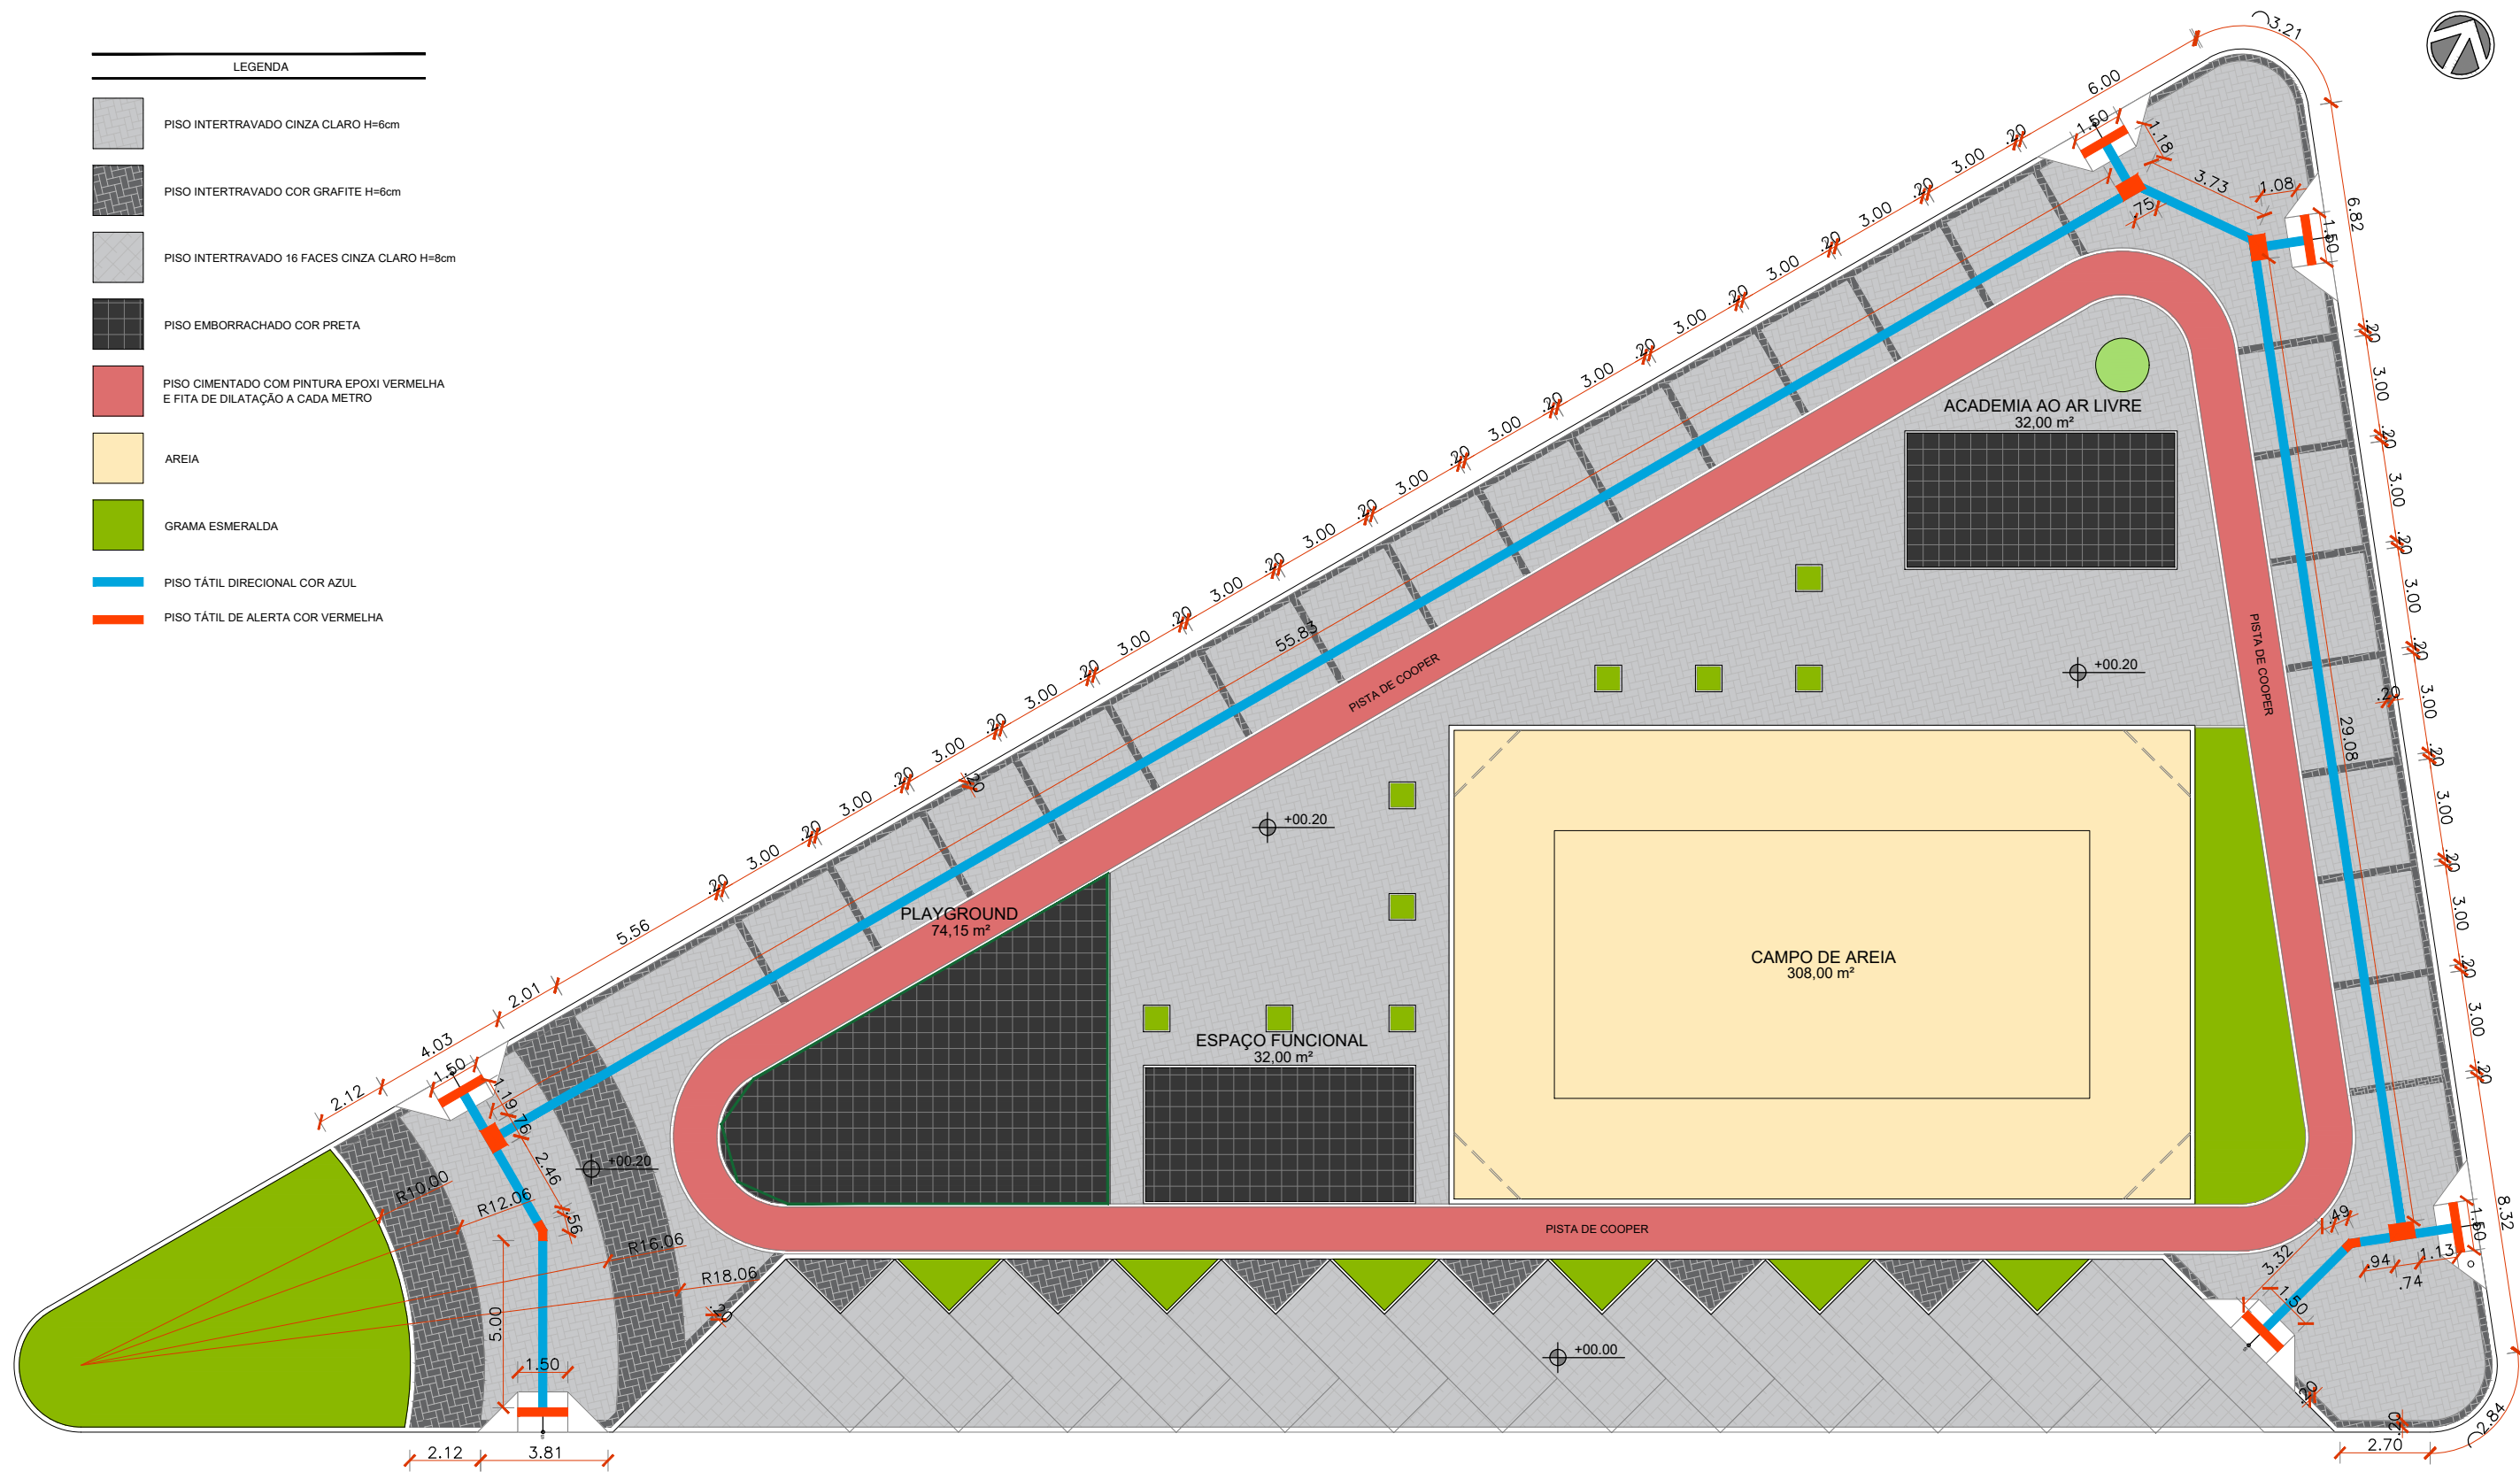


01 PLANTA DE PAGINAÇÃO DE PISO
ESCALA 1/200



PROJETO: PRAÇA VILA SÃO RAFAEL	ASSUNTO: PLANTA DE PAGINAÇÃO DE PISO	PRANCHA:
ARQUITETO: PEDRO ELIAS C. M. DE OLIVEIRA CAU A2260255	DESENHO: PEDRO	ESCALA: IND.
SECRETARIA: SEINFRA	DATA: DEZ/2022	
LOCAL: VILA SÃO RAFAEL, ARACATI - CE		4/8




- LEGENDA
- TUBO RÍGIDO DE PVC
 - MANGUEIRA POROSA PARA IRRIGAÇÃO
 - PONTO DE ÁGUA
 - IRRIGADOR AUTOMÁTICO

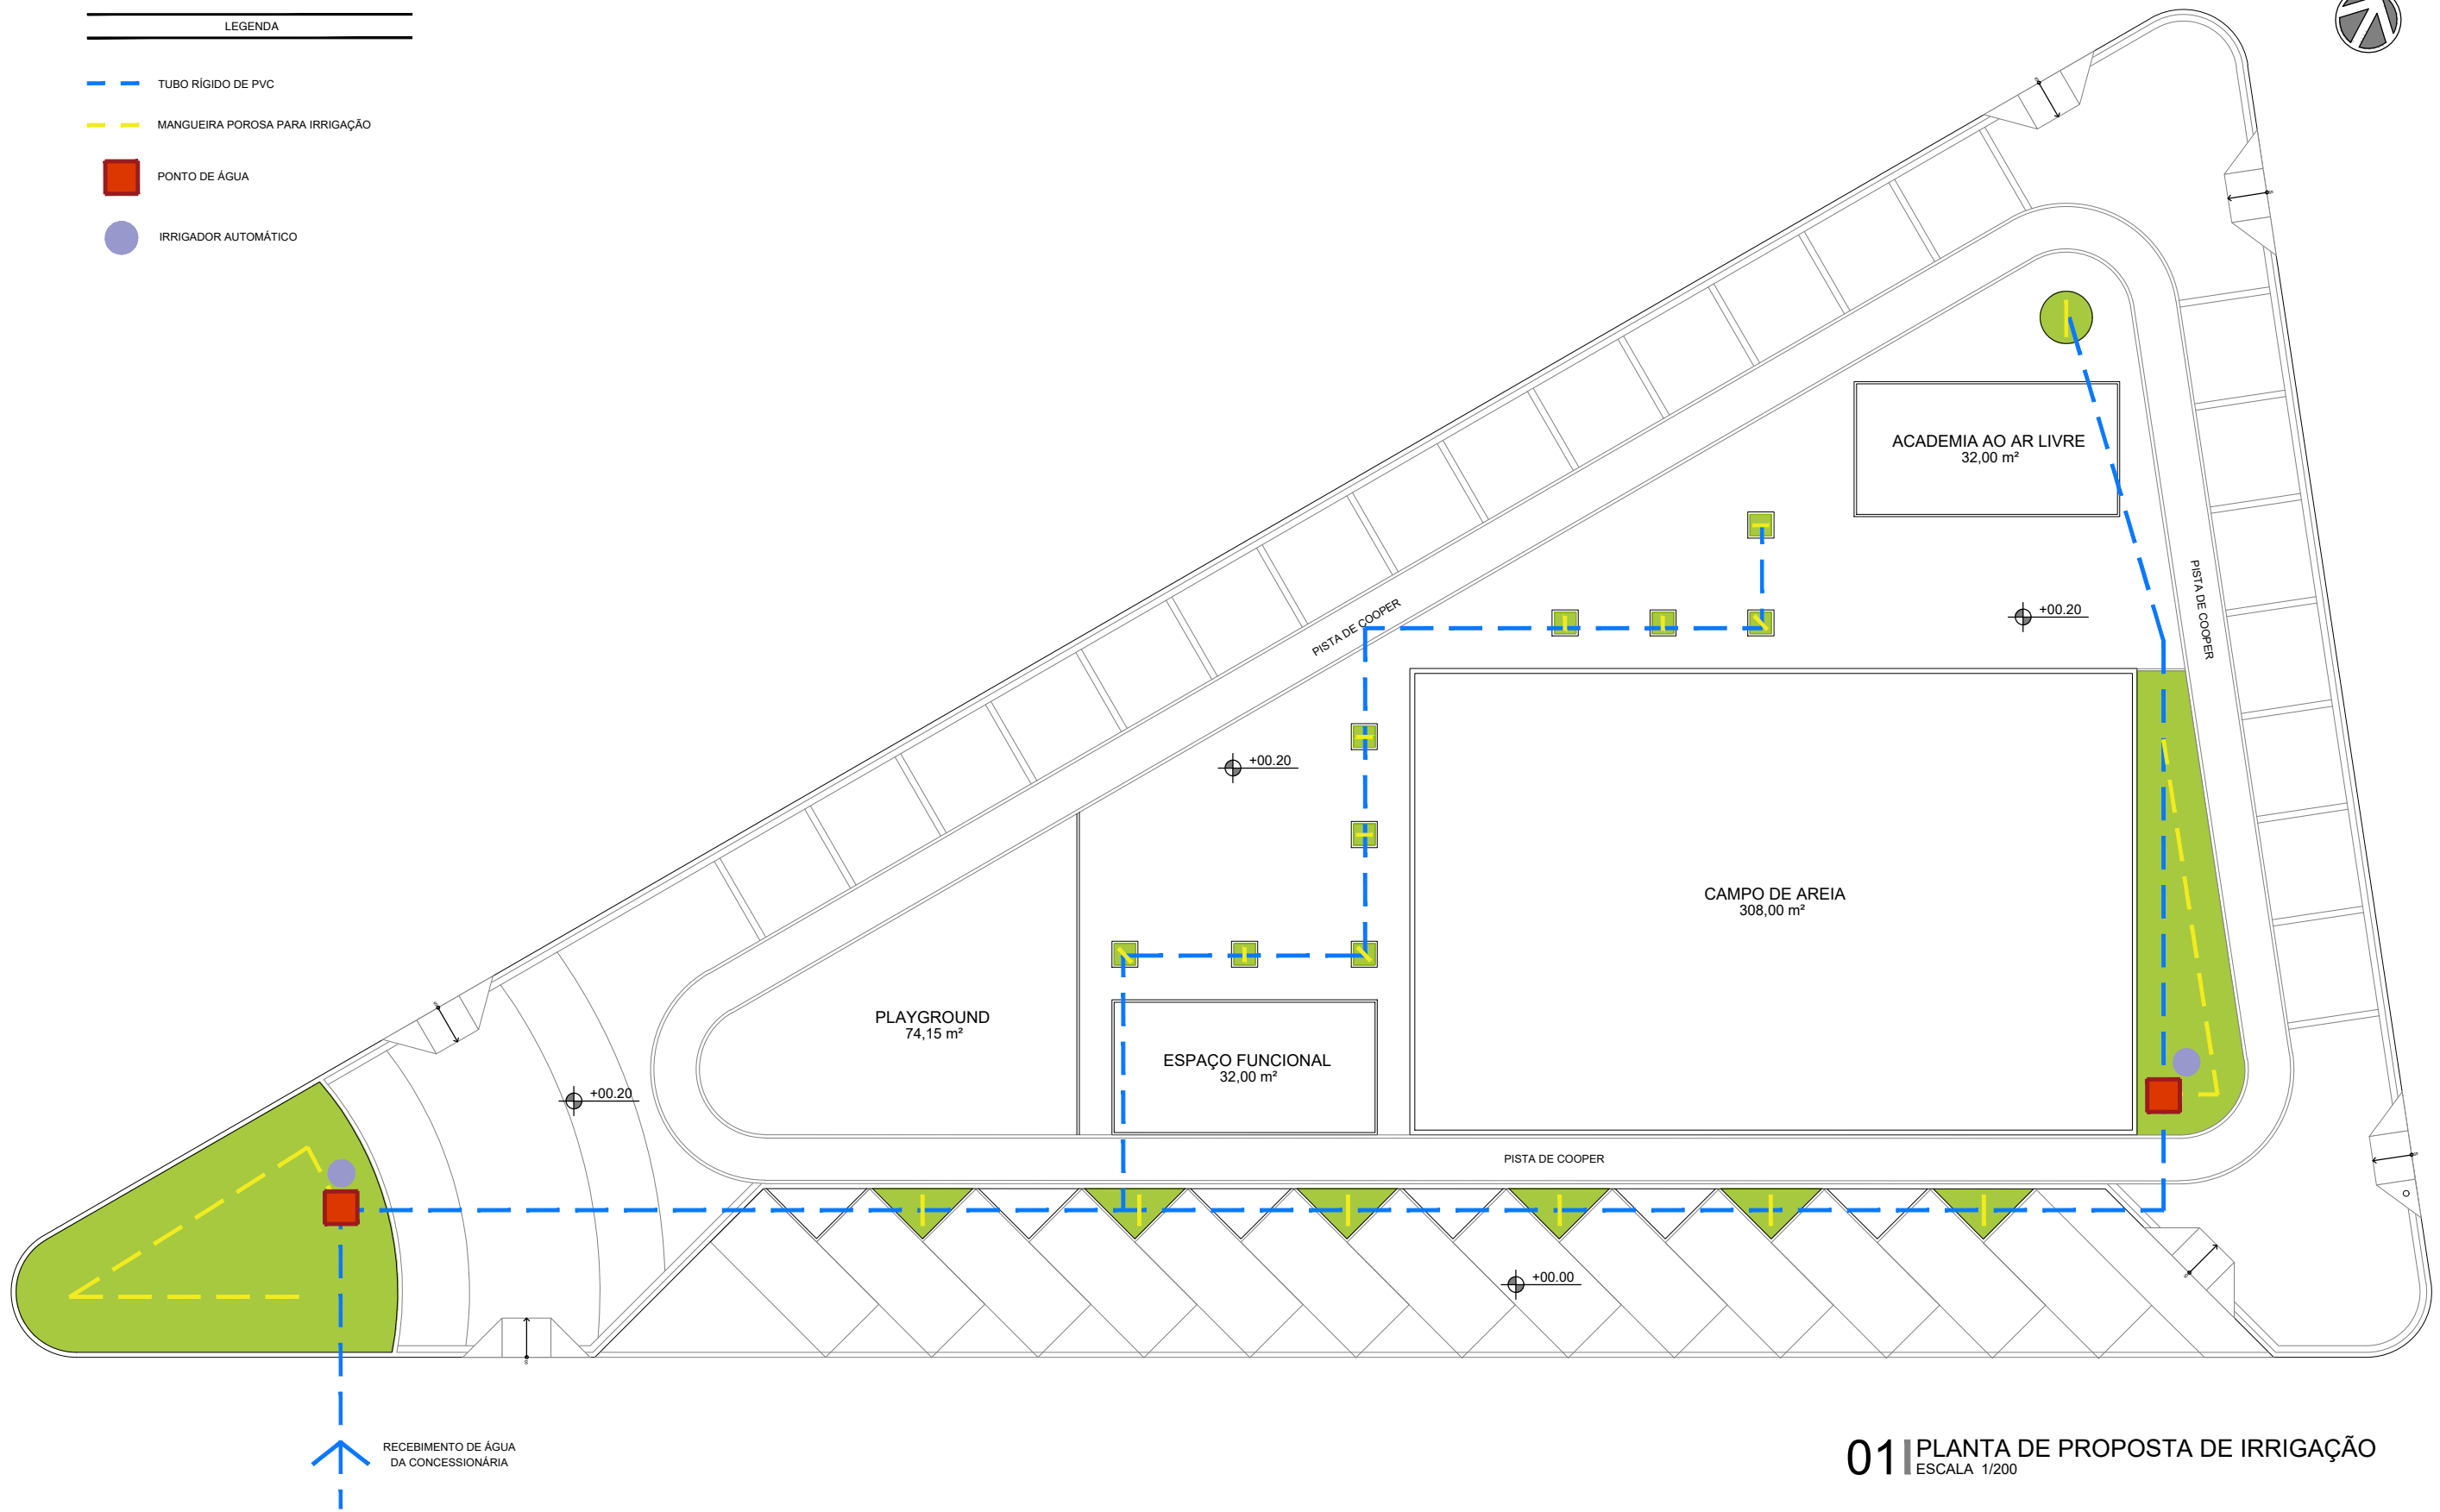


01 PLANTA DE PROPOSTA DE IRRIGAÇÃO
ESCALA 1/200


 <p>PREFEITURA DO ARACATI ALEGRIA DE SER ARACATIENSE</p>	PROJETO: PRAÇA VILA SÃO RAFAEL	ASSUNTO: PLANTA DE PROPOSTA DE IRRIGAÇÃO	5/8	
	ARQUITETO: PEDRO ELIAS C. M. DE OLIVEIRA CAU A2260255	DESENHO: PEDRO		ESCALA: IND.
	SECRETARIA: SEINFRA	DATA: DEZ/2022		
	LOCAL: VILA SÃO RAFAEL, ARACATI - CE			

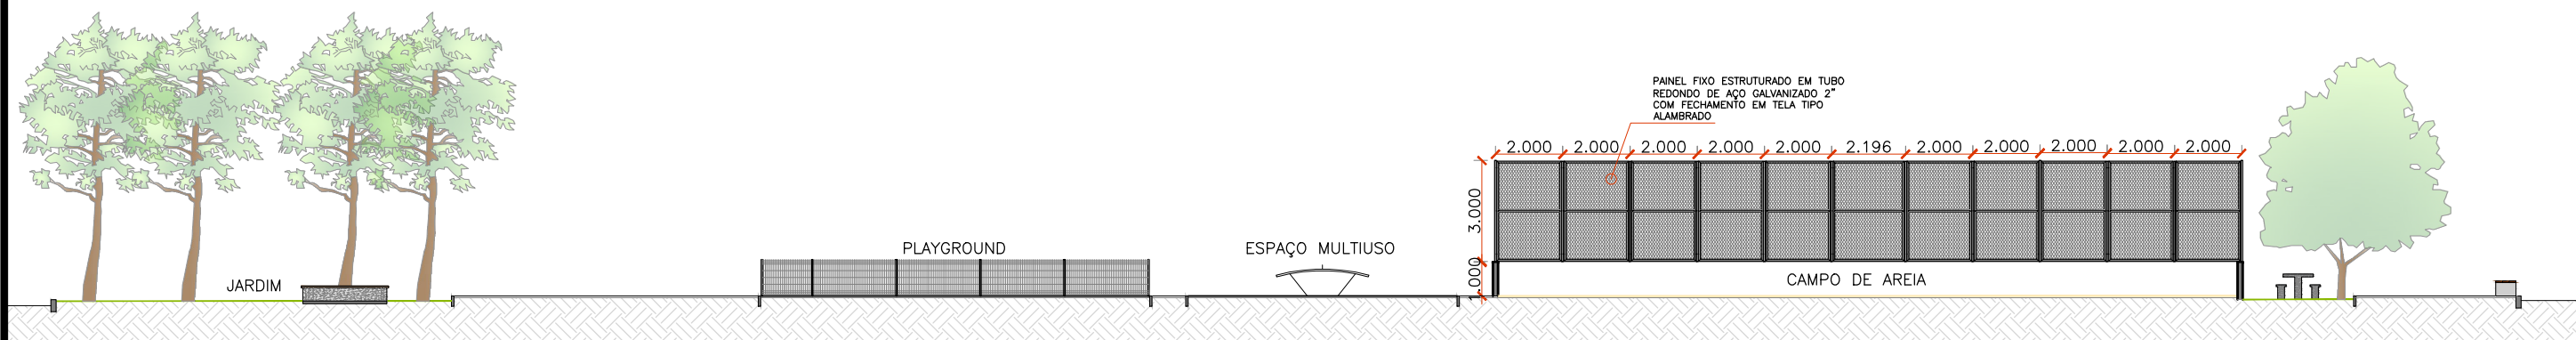


01 CORTE AA
ESCALA 1/200

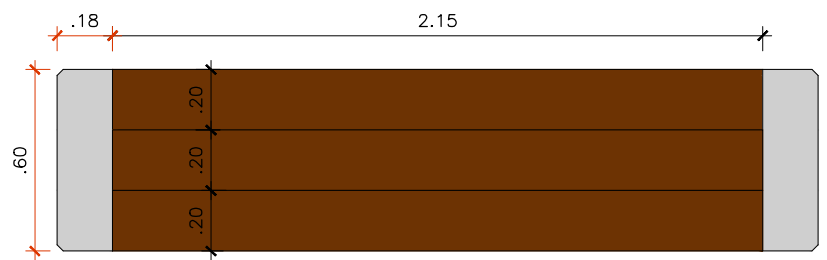


02 DET. BANCO
PLANTA BAIXA
ESCALA 1/25

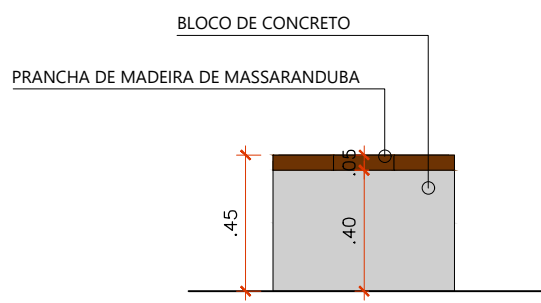


03 DET. BANCO
VISTA LATERAL
ESCALA 1/25

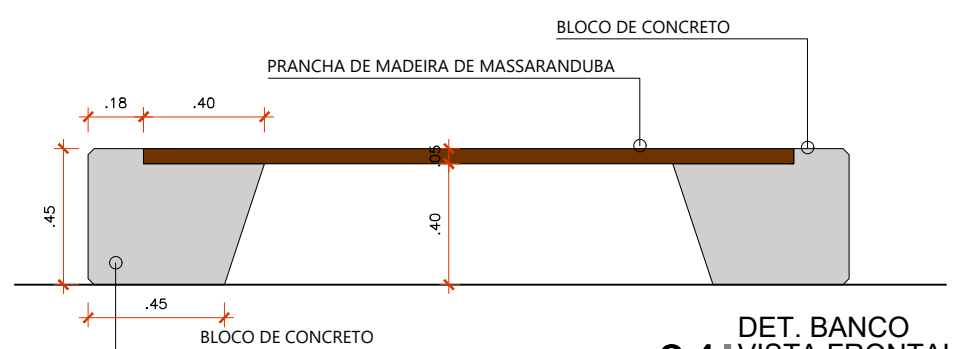


04 DET. BANCO
VISTA FRONTAL
ESCALA 1/25

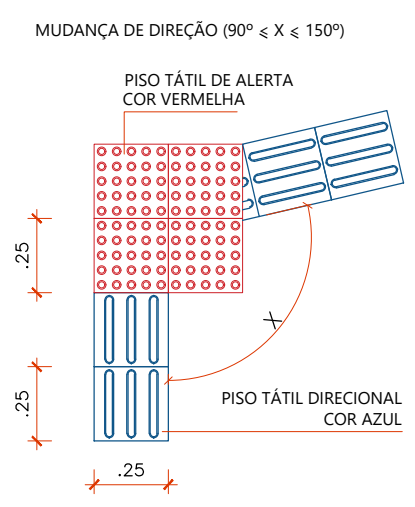


05 DET. PISO TÁTIL
SITUAÇÃO 1
ESCALA 1/25

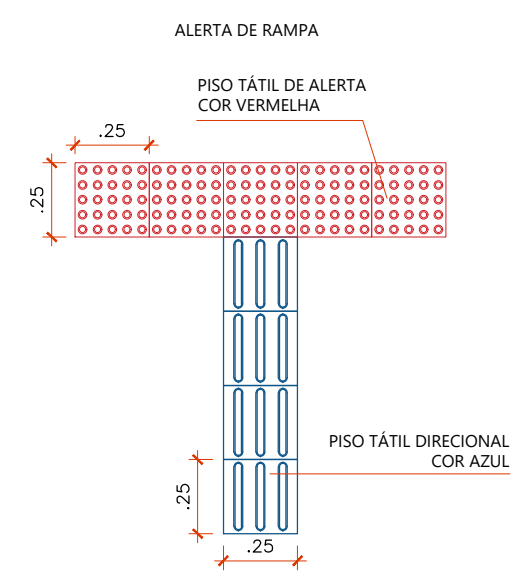


06 DET. PISO TÁTIL
SITUAÇÃO 2
ESCALA 1/25

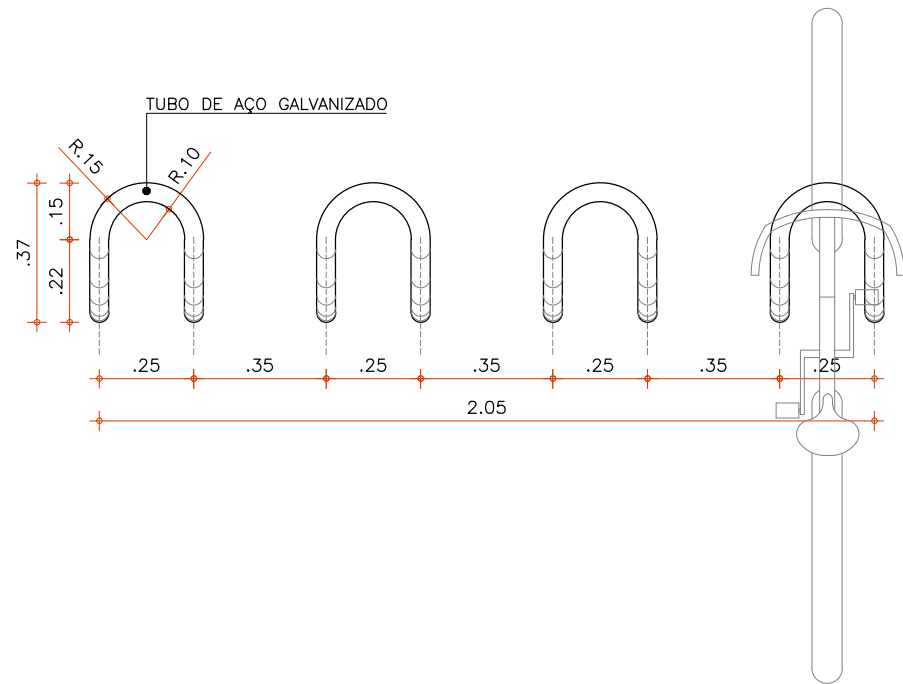


01 DET. BICICLETÁRIO
PLANTA BAIXA
ESCALA 1/20

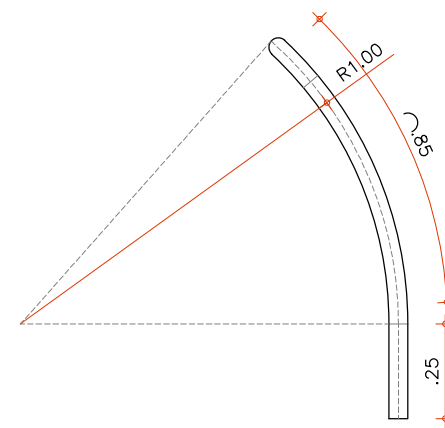


02 DET. BICICLETÁRIO
VISTA LATERAL
ESCALA 1/20

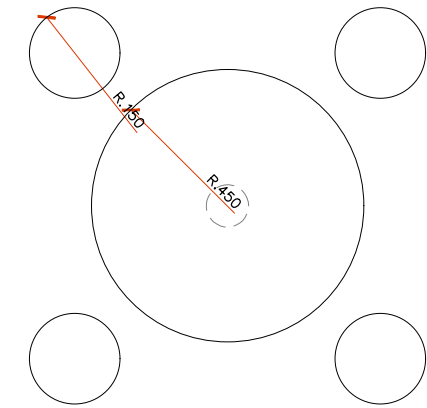


05 DET. MESA
PLANTA BAIXA
ESCALA 1/25

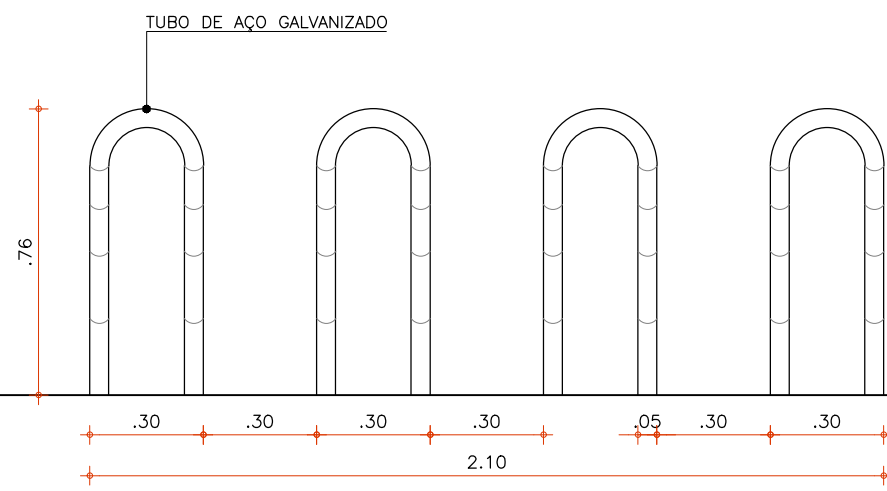


03 DET. BICICLETÁRIO
VISTA FRONTAL
ESCALA 1/20

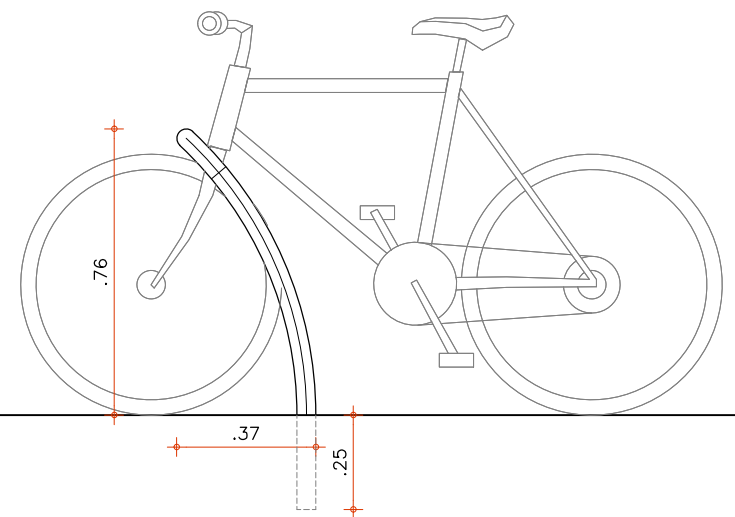


04 DET. BICICLETÁRIO
VISTA LATERAL
ESCALA 1/20

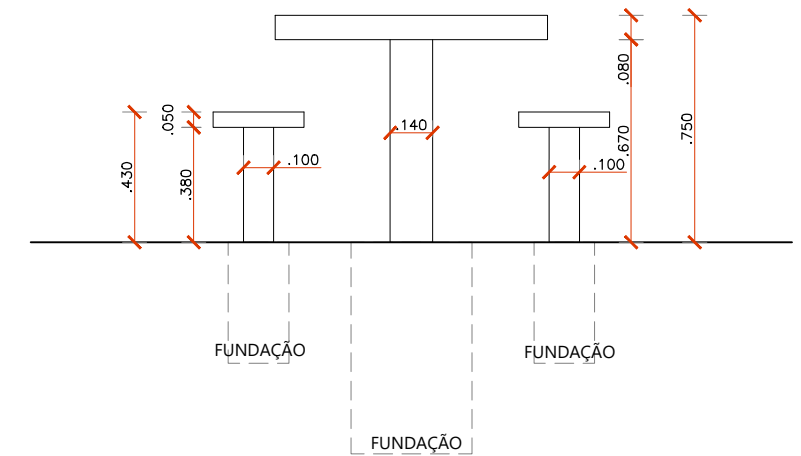

06 DET. MESA
VISTA LATERAL
ESCALA 1/25

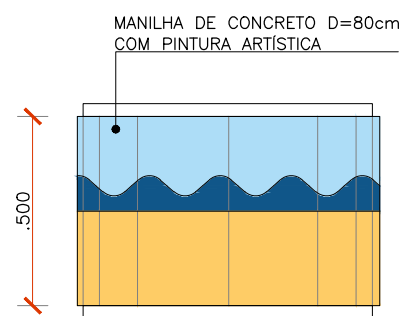





07 DET. LIXEIRA
VISTA
ESCALA 1/20

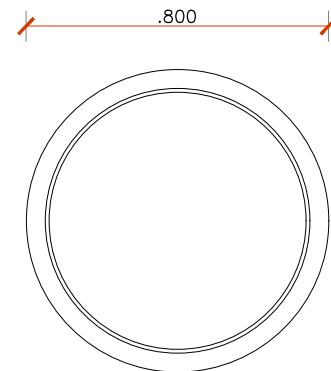

08 DET. LIXEIRA
PLANTA BAIXA
ESCALA 1/20



PROJETO: PRAÇA VILA SÃO RAFAEL	ASSUNTO: DETALHAMENTO	PRANCHA:
ARQUITETO: PEDRO ELIAS C. M. DE OLIVEIRA CAU A2260255	DESENHO: PEDRO	ESCALA: IND.
SECRETARIA: SEINFRA	DATA: DEZ/2022	7/8
LOCAL: VILA SÃO RAFAEL, ARACATI - CE		

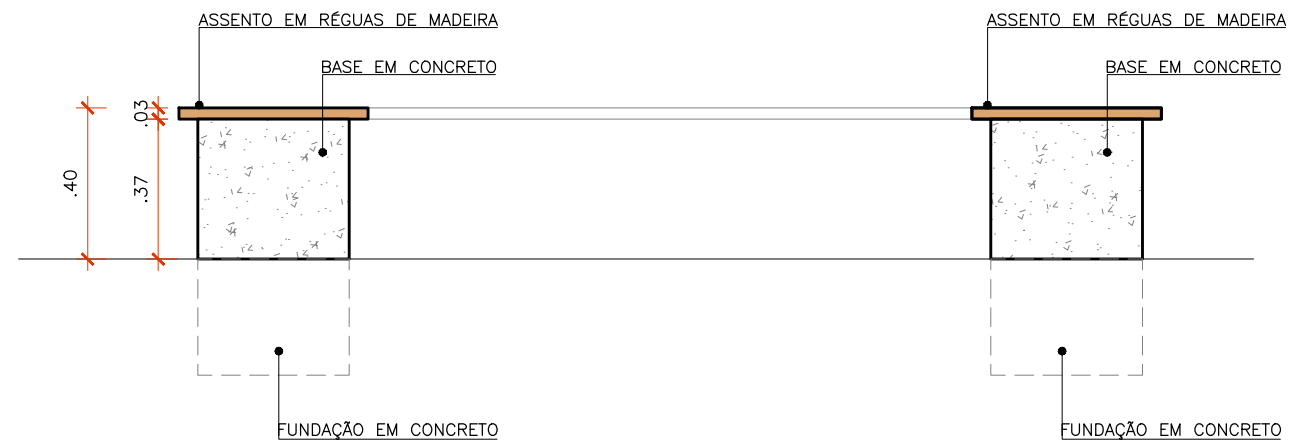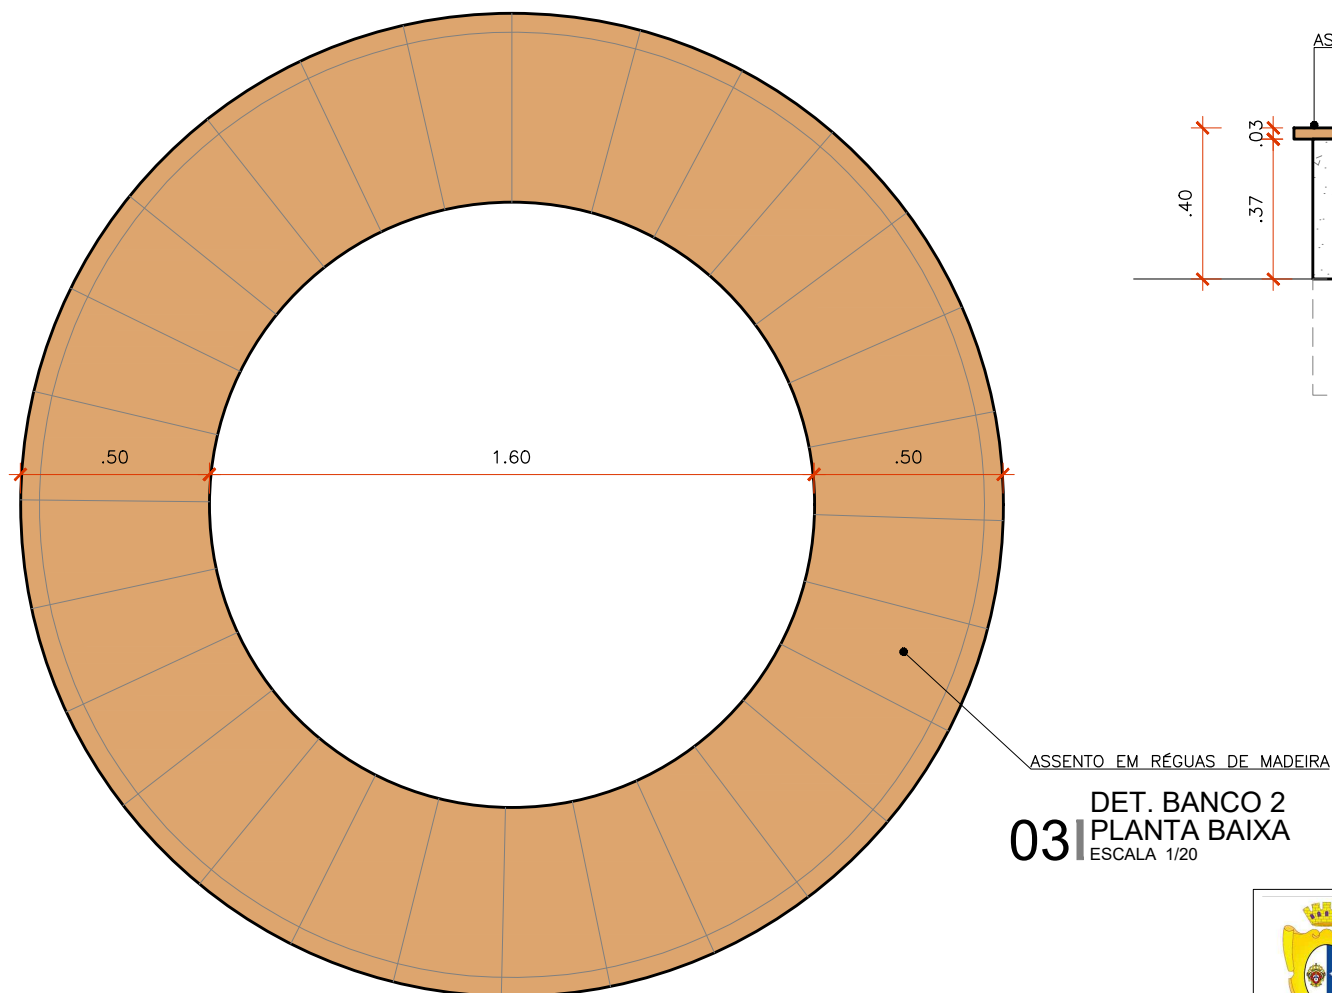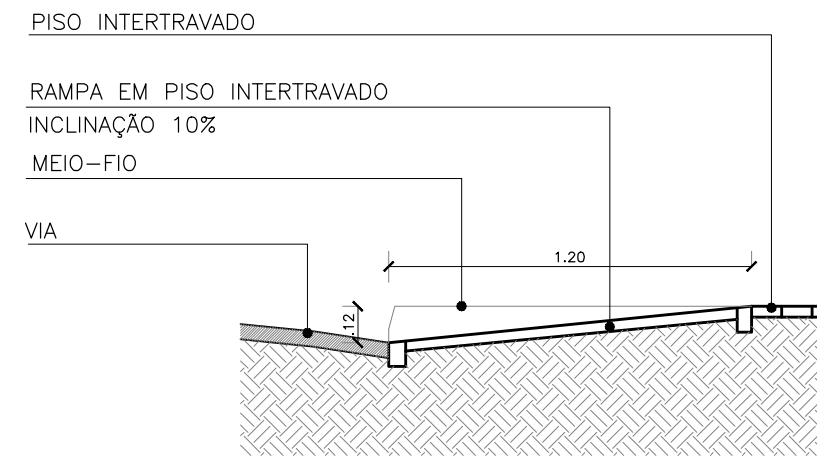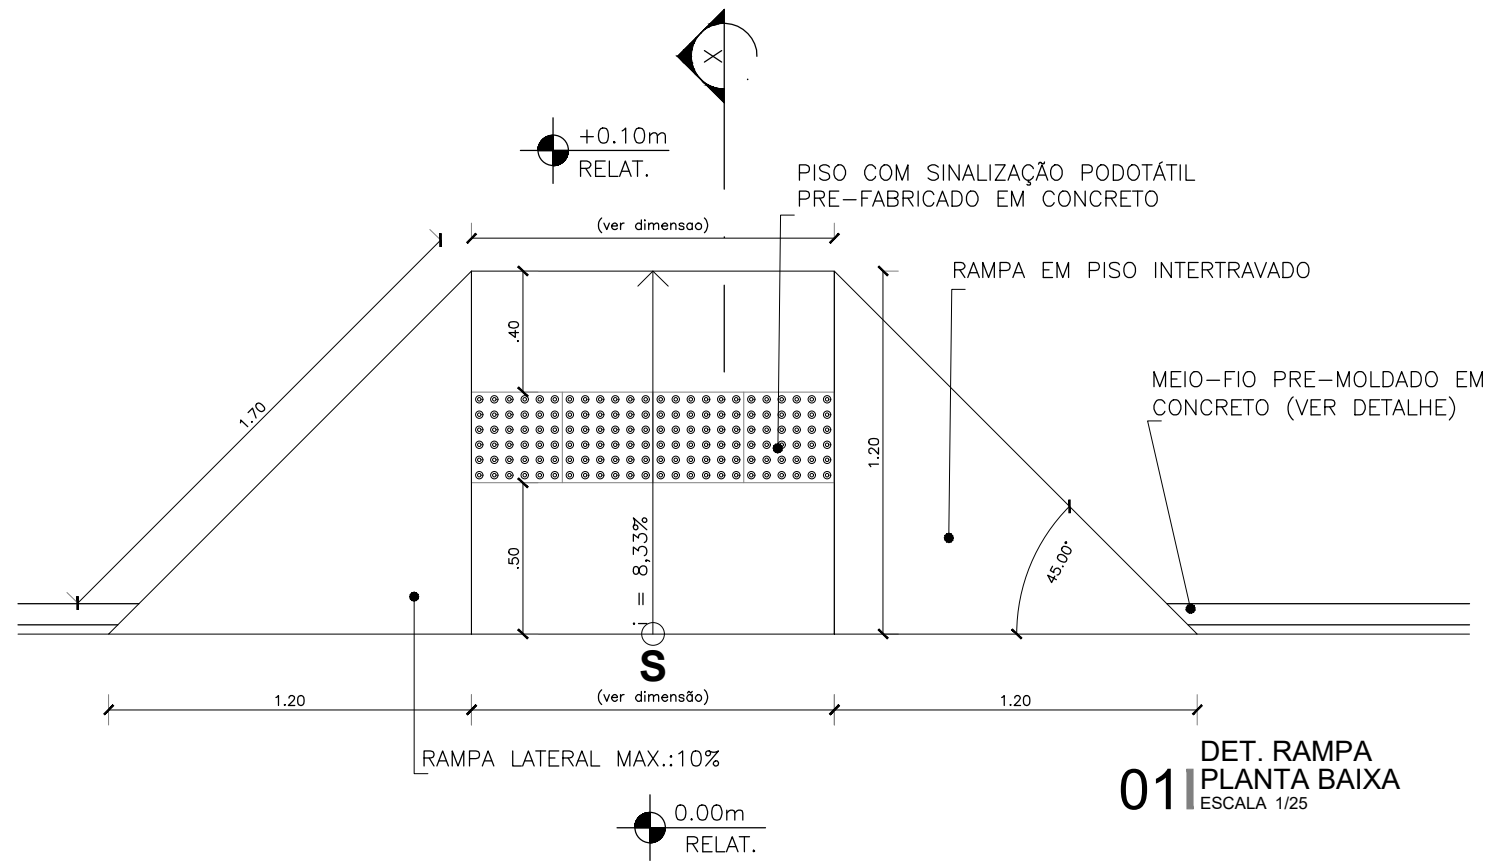

PROJETO: PRAÇA VILA SÃO RAFAEL	ASSUNTO: DETALHAMENTO	PRANCHA: 8/8
ARQUITETO: PEDRO ELIAS C. M. DE OLIVEIRA CAU A2260255	DESENHO: PEDRO	ESCALA: IND.
SECRETARIA: SEINFRA	DATA: DEZ/2022	
LOCAL: VILA SÃO RAFAEL, ARACATI - CE		