



CORTE
ESCALA 1/50

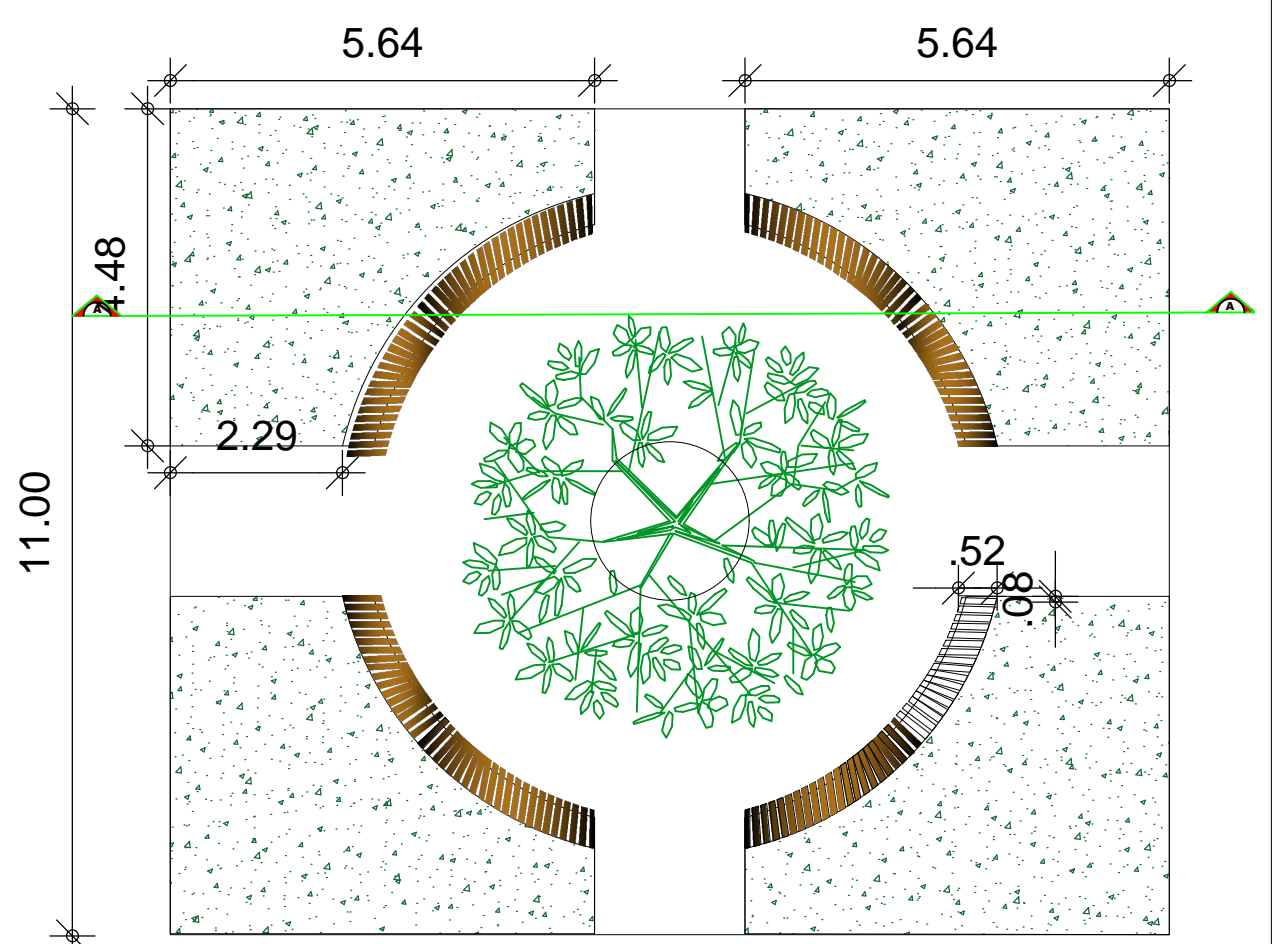

PLANTA BAIXA
ESCALA 1/100

**EQUIPAMENTOS
URBANO DETALHADO**

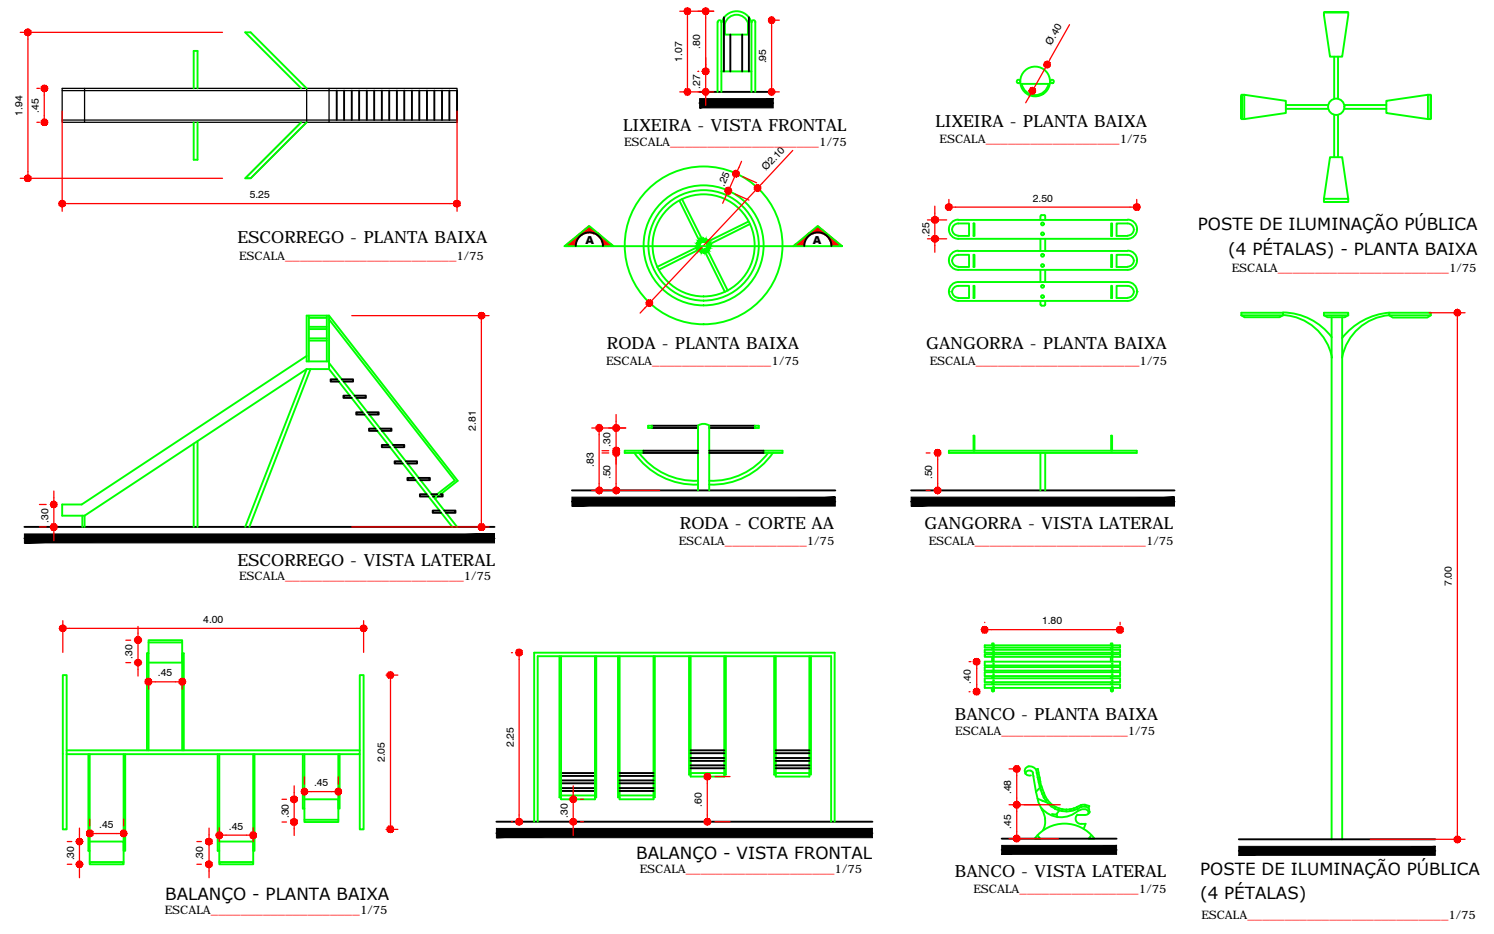

PRONCHA	02/02
RESPONSÁVEL	NOV/2017 ELIANA MARIA DA SILVA MEDEIROS
DATA	IND. BRUNO ÍTALO F. DE OLIVEIRA
ESCALA	IND. BRUNO ÍTALO F. DE OLIVEIRA
DESENHO:	
PROJETO	PRAÇA SESI