



PLANTA DE LOCAÇÃO E SITUAÇÃO
Escala 1:10000

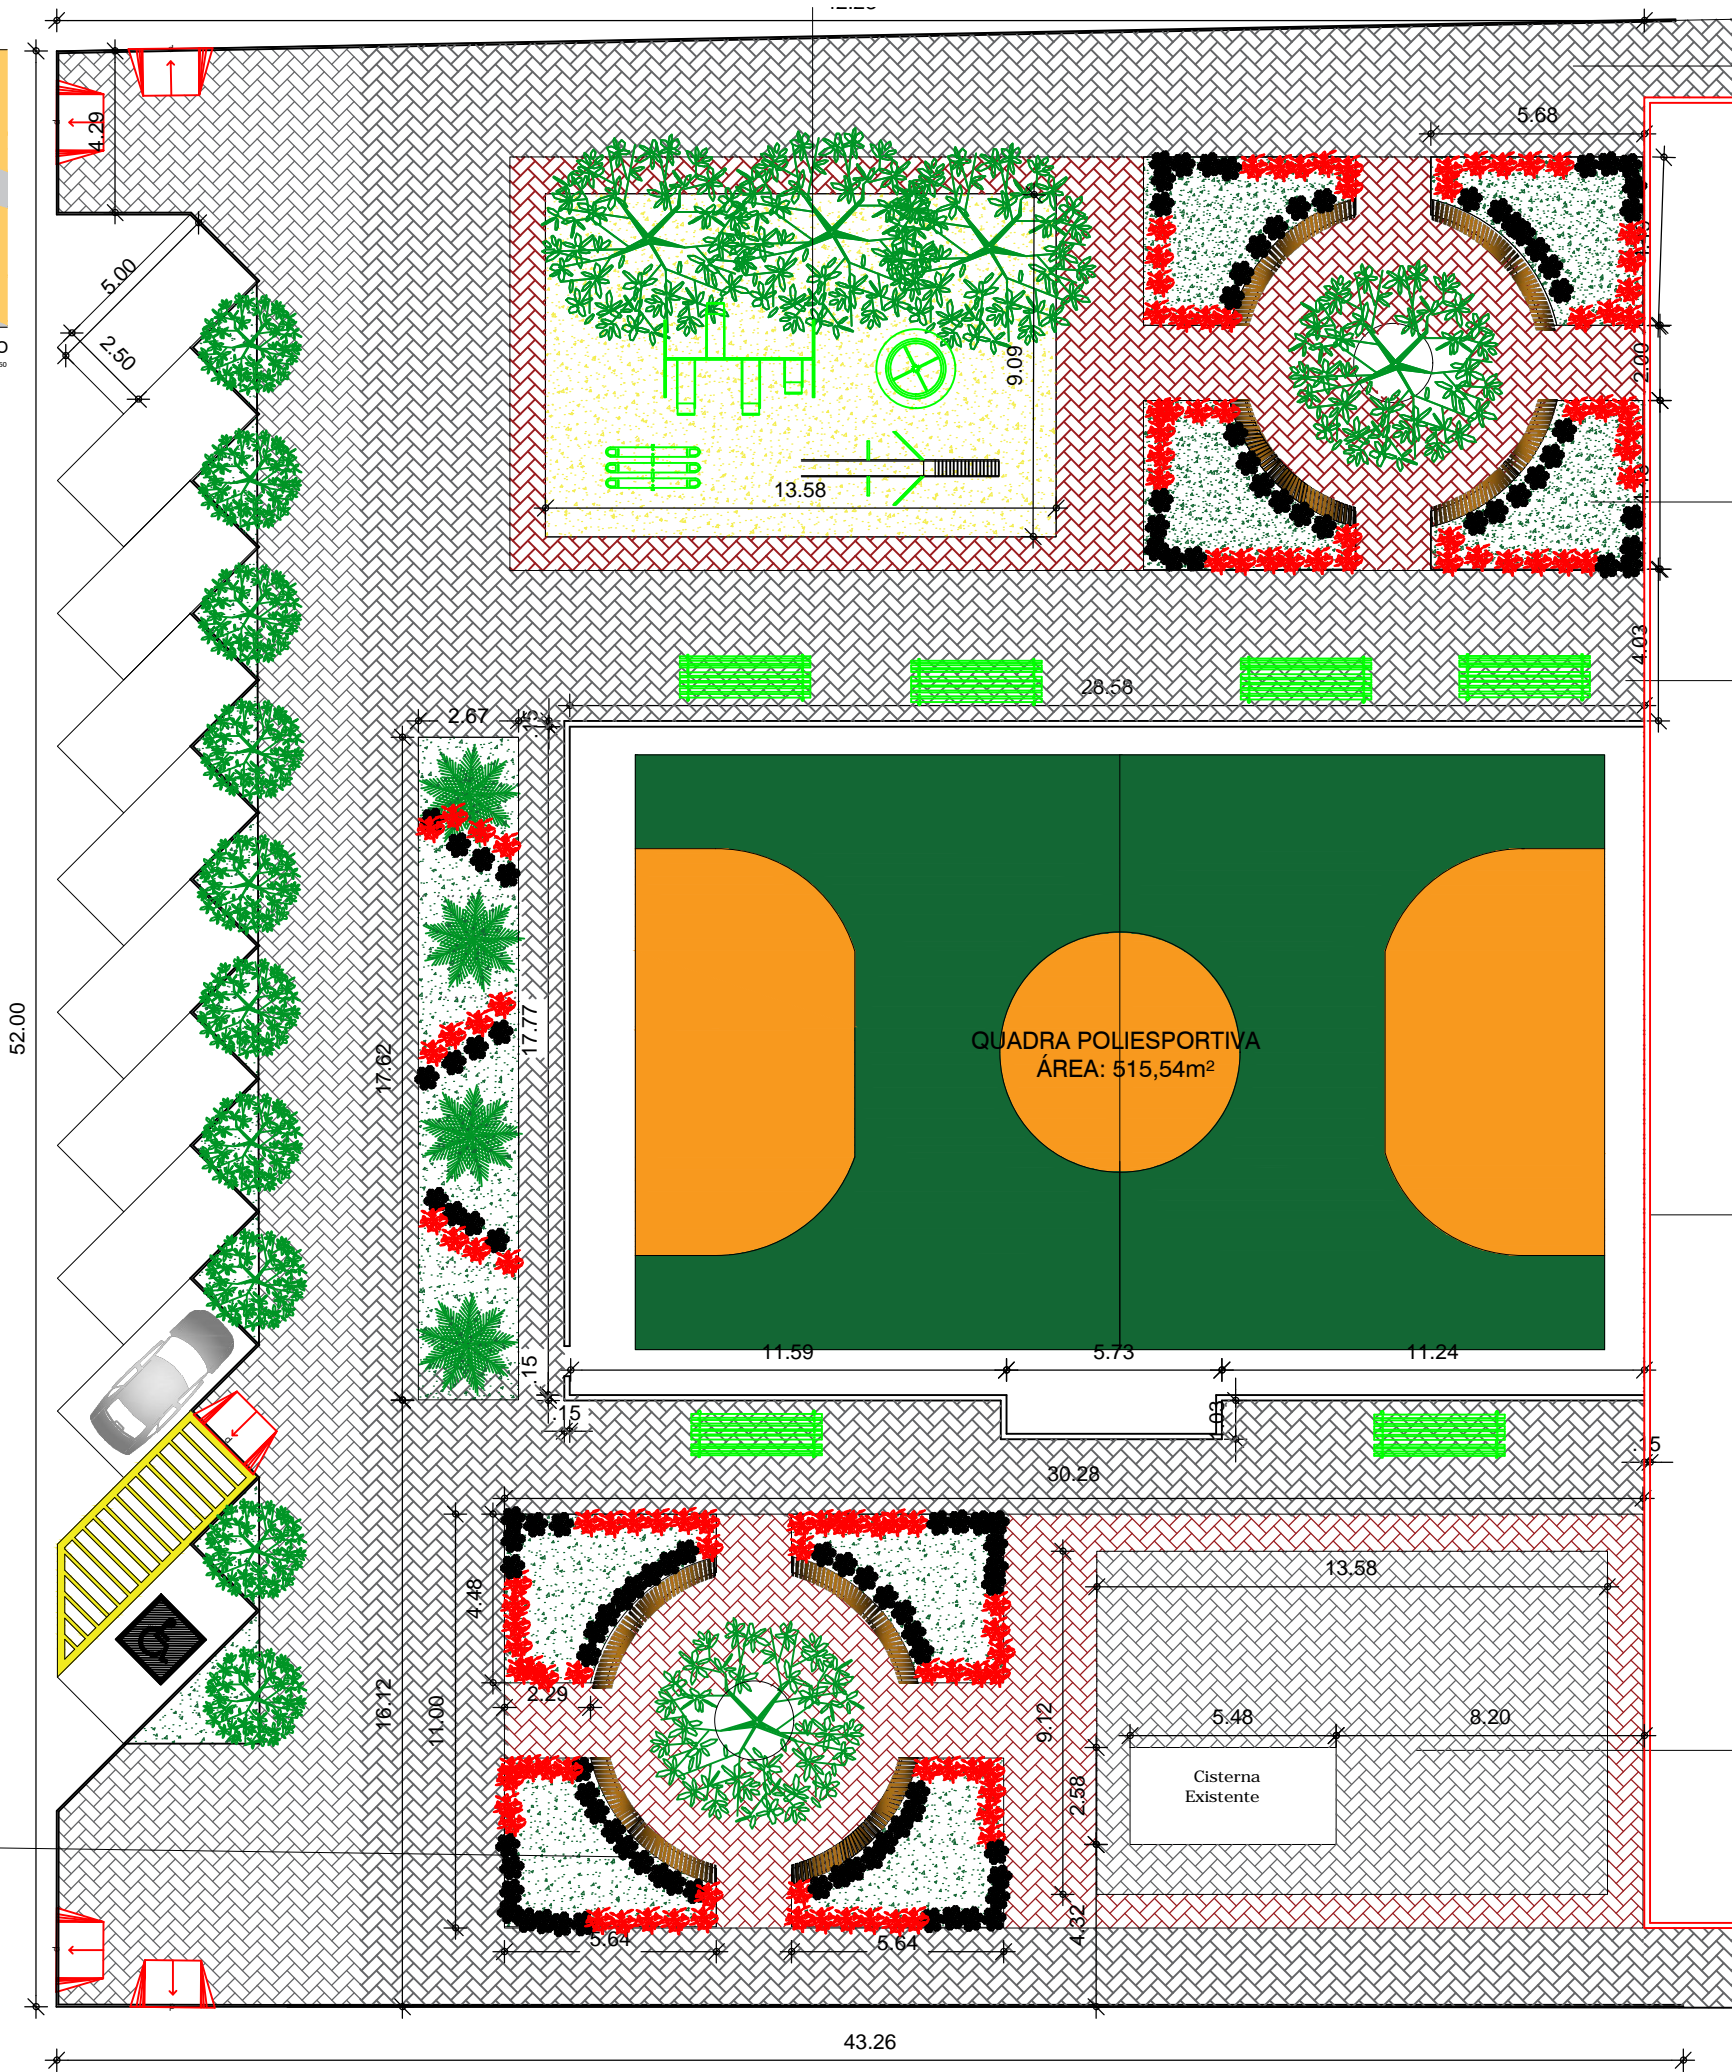

Banco em alvenaria, rebocado (cimento queimado, assento em madeira (0.5x0.50)Pinos.

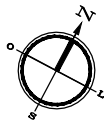

PLANTA BAIXA
ESCALA 1/200

PRONTO	PRONTO	PRONTO	PRONTO	PRONTO	PRONTO
PROJETO	DESENHO:	ESCALA	DATA	RESPONSÁVEL	PRONTO
PRAÇA SESI	BRUNO ÍTALO F. DE OLIVEIRA	IND.	NOV/2017	ELIANA MARIA DA SILVA MEDEIROS	01/02