


01 PLANTA BAIXA ATUAL
ESCALA 1/175

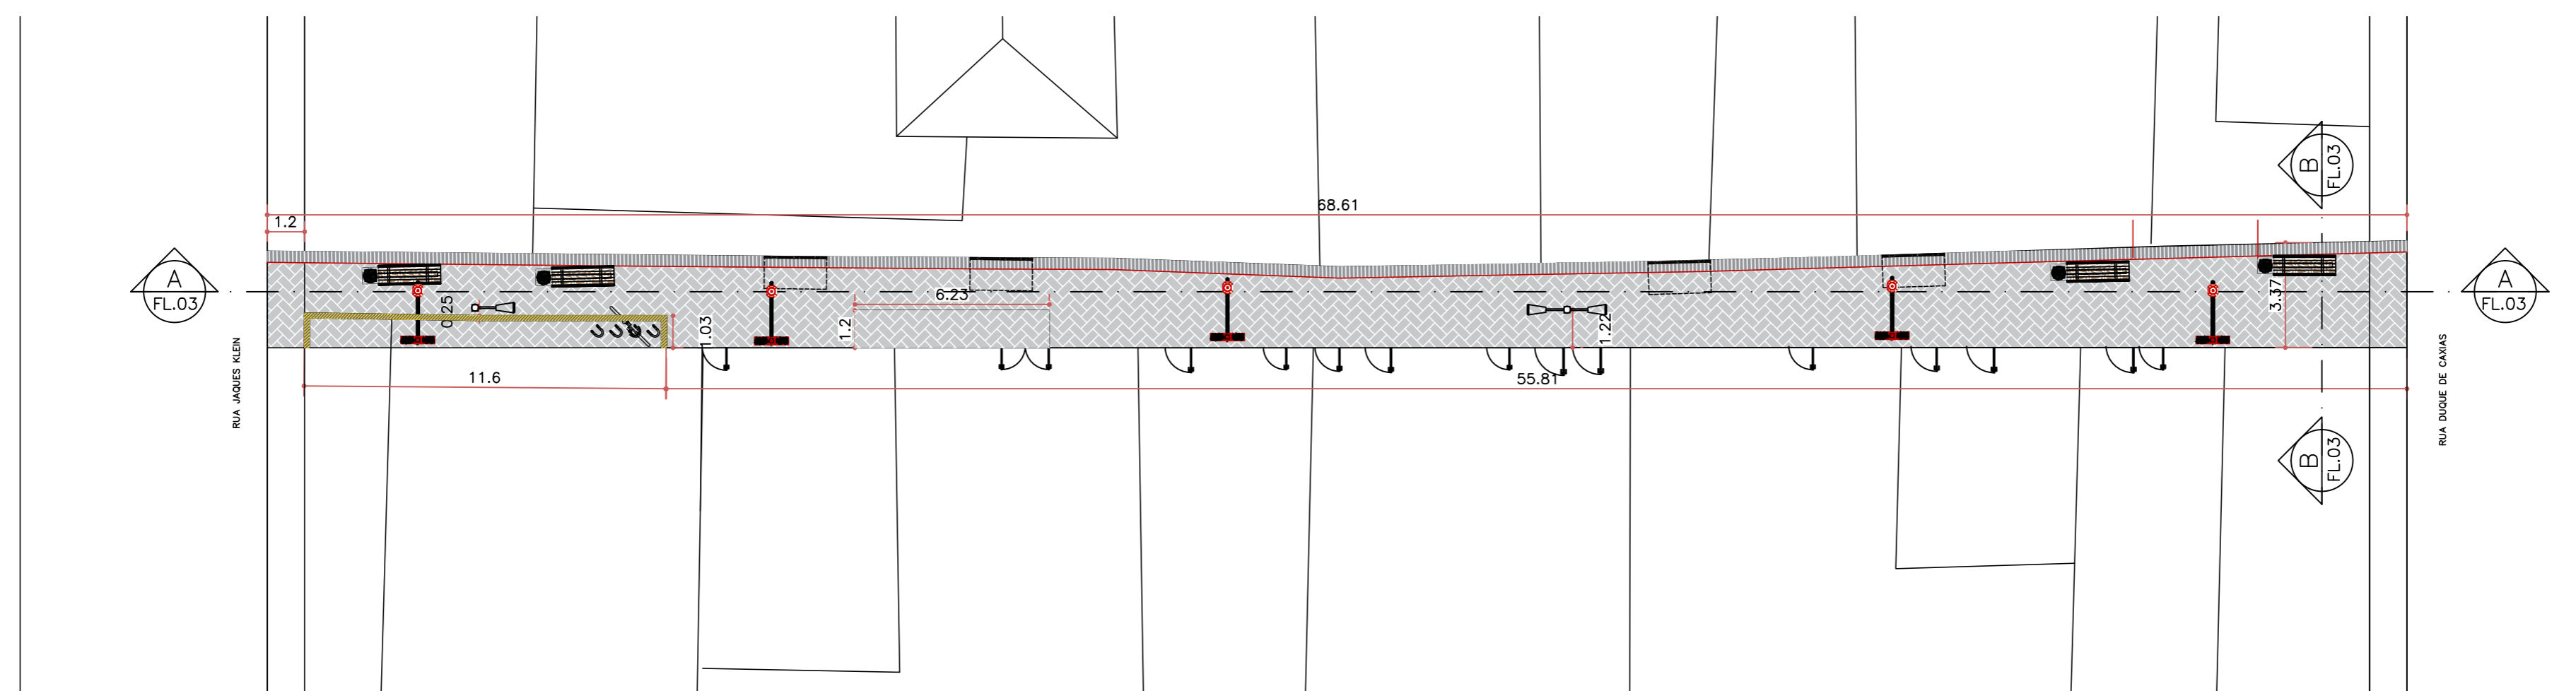

02 PLANTA BAIXA REFORMA
ESCALA 1/175

QUADROS DE ÁREAS E QUANTIDADES	QUANTIDADE
ÁREA ÚTIL DE INTERVENÇÃO	208,84 m ²
ÁREA INTERTRAVADO CINZA	185,29 m ²
TAMPA PREMOLDADA (1,00m X 0,36cm X 0,05cm)	70,59 m
EXTENSÃO MEIO-FIO (1,00m X 0,36cm X 0,05cm)	

- MURO A DEMOLIR
- INTERTRAVADO H=0,6CM COM PAGINAÇÃO ESPINHA DE PEIXE COR CINZA

 PREFEITURA DO ARACATI AS PESSOAS EM PRIMEIRO LUGAR	PROJETO: TRAVESSA JAQUES KLEIN	ASSUNTO: PLANTA BAIXA ATUAL E REFORMA	PRANCHA: 2/8
	PROFISSIONAL: ELIANA MARIA DA SILVA MEDEIROS CAU A116605-0	SECRETARIA: SECRETARIA DE INFRAESTRUTURA E DESENVOLVIMENTO URBANO	
	LOCAL: VÁRZEA DA MATRIZ, ARACATI- CE	DATA: DEZ 2022	ESCALA: INDICADA