




**01** PLANTA BAIXA DRENAGEM  
ESCALA 1/150

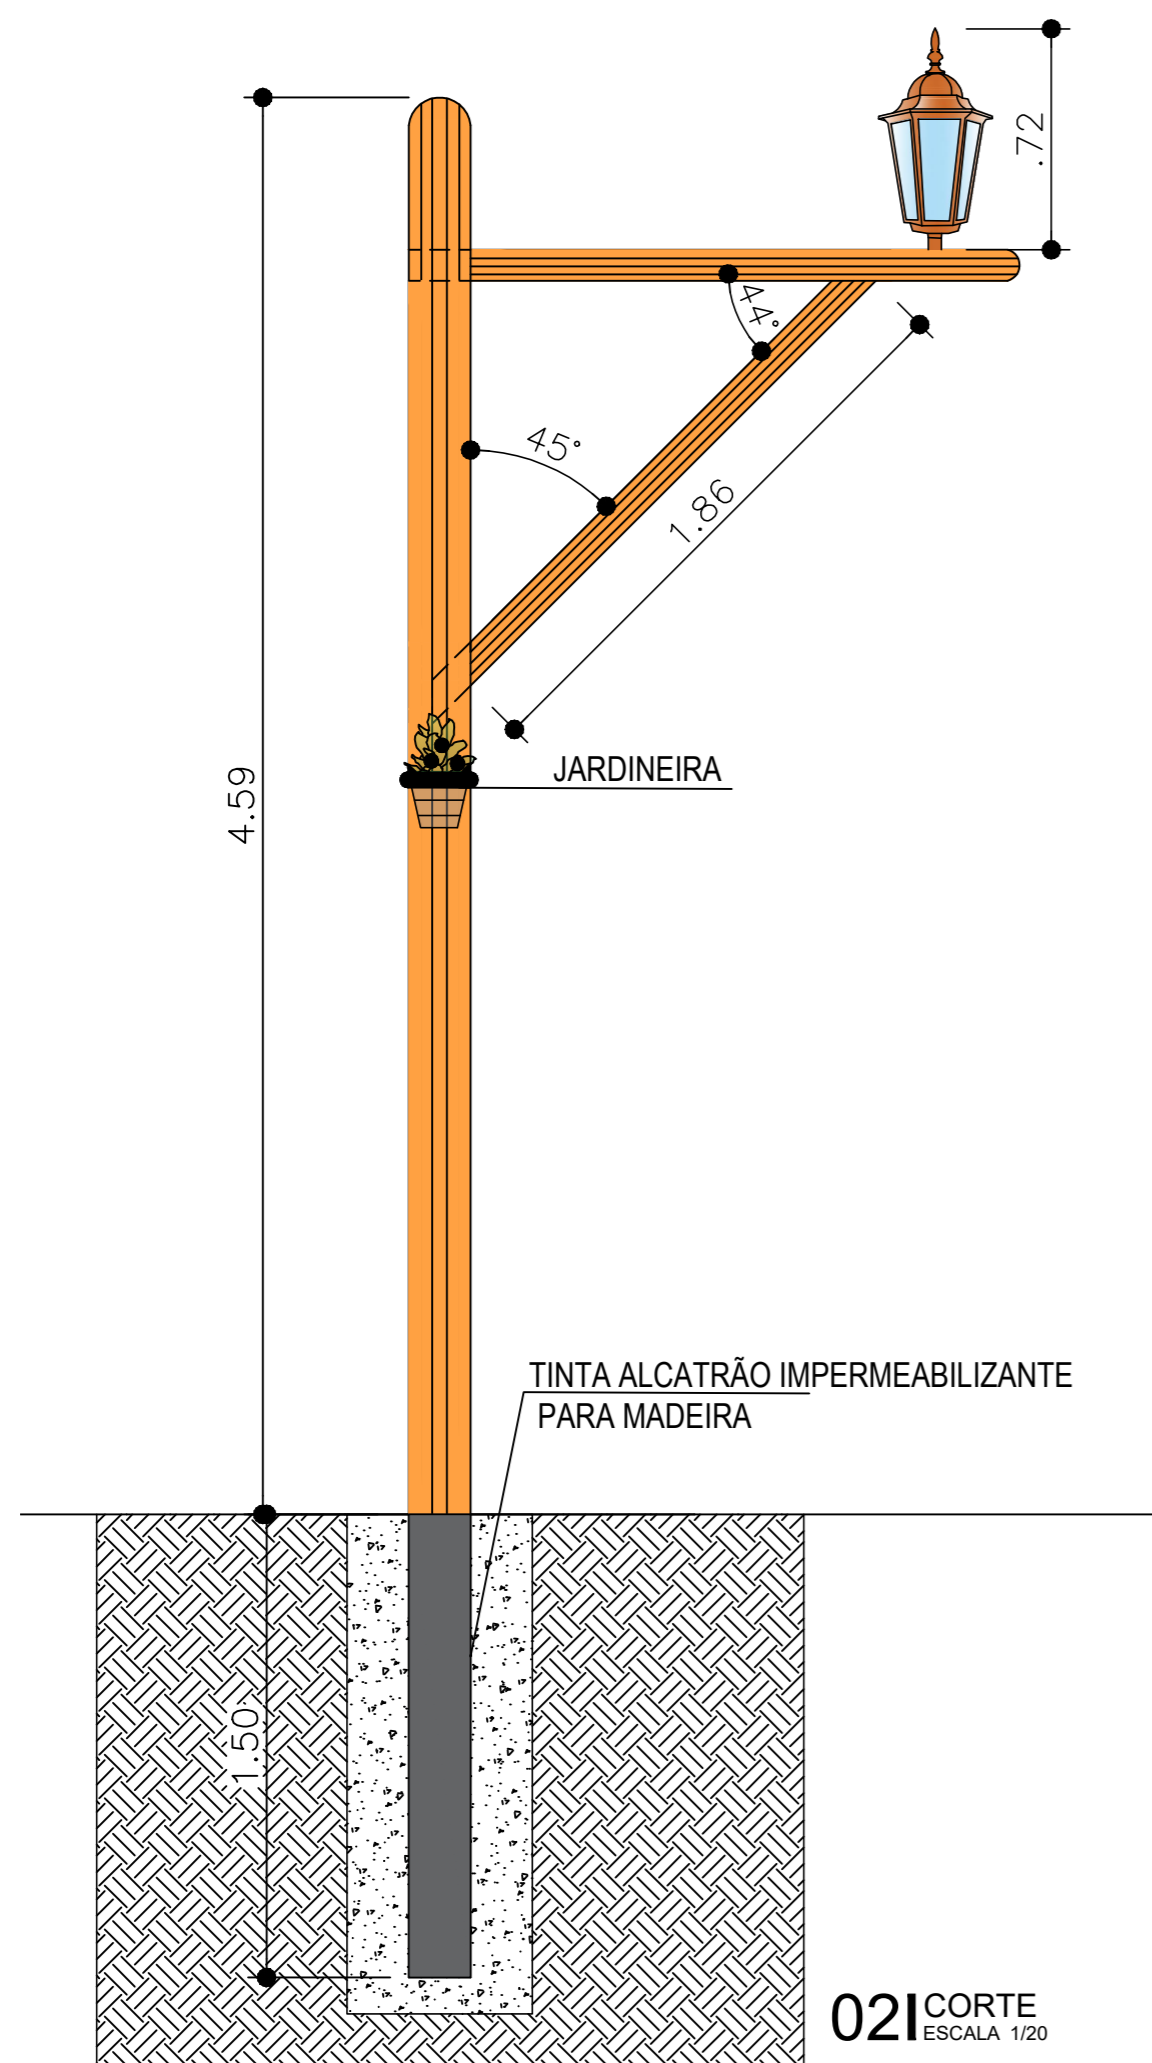

**02** CORTE  
ESCALA 1/20

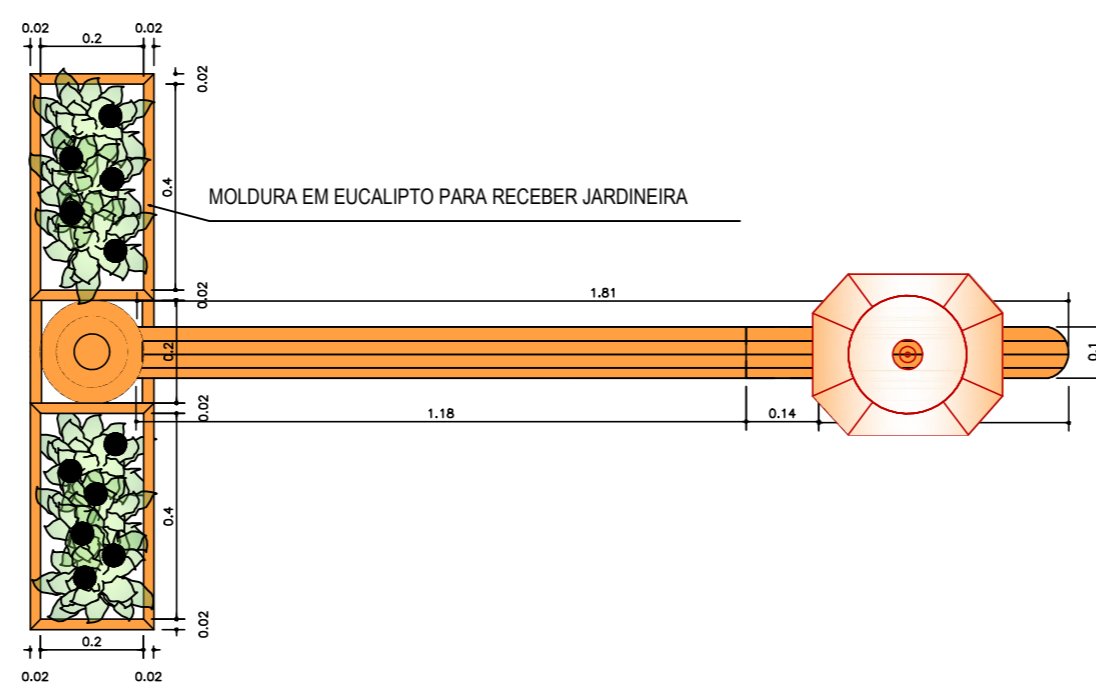

**02** PLANTA BAIXA  
ESCALA 1/15

 <p><b>PREFEITURA DO ARACATI</b> AS PESSOAS EM PRIMEIRO LUGAR</p>	PROJETO: TRAVESSA JACQUES KLEIN	ASSUNTO: LOCAÇÃO DE POSTES	<p><b>7/8</b></p>
	PROFISSIONAL: ELIANA MARIA DA SILVA MEDEIROS CAU A116605-0	SECRETARIA: SECRETARIA DE INFRAESTRUTURA E DESENVOLVIMENTO URBANO	
	LOCAL: VÁRZEA DA MATRIZ, ARACATI- CE	DATA: DEZ 2022	