


Obs.1: Este projeto foi elaborado sem o fornecimento de um levantamento topográfico planialtimétrico. Portanto, é necessário que este serviço seja solicitado antes do início das obras, para que mais detalhes relativos à implantação sejam compatibilizados. Qualquer alteração que precise ser feita em relação ao projeto original deve ser alinhada com o arquiteto projetista.
Obs.2: O projeto de acessibilidade poderá ser readaptado de acordo com a futura urbanização do entorno.

 PREFEITURA DO ARACATI ALEGRIA DE SER ARACATIENSE	PROJETO: ARENINHA DE MAJORLÂNDIA
	LOCAL: AV. SANTO ANTONIO, MAJORLÂNDIA, ARACATI - CE
ARQUITETO: PEDRO ELIAS C. M. DE OLIVEIRA	SECRETARIA: SEINFRA
ASSUNTO: PLANTA DE SITUAÇÃO	CAU: A2260255
DESENHO: PEDRO	DATA: JAN/2023
	ESCALA: INDICADA


01/04

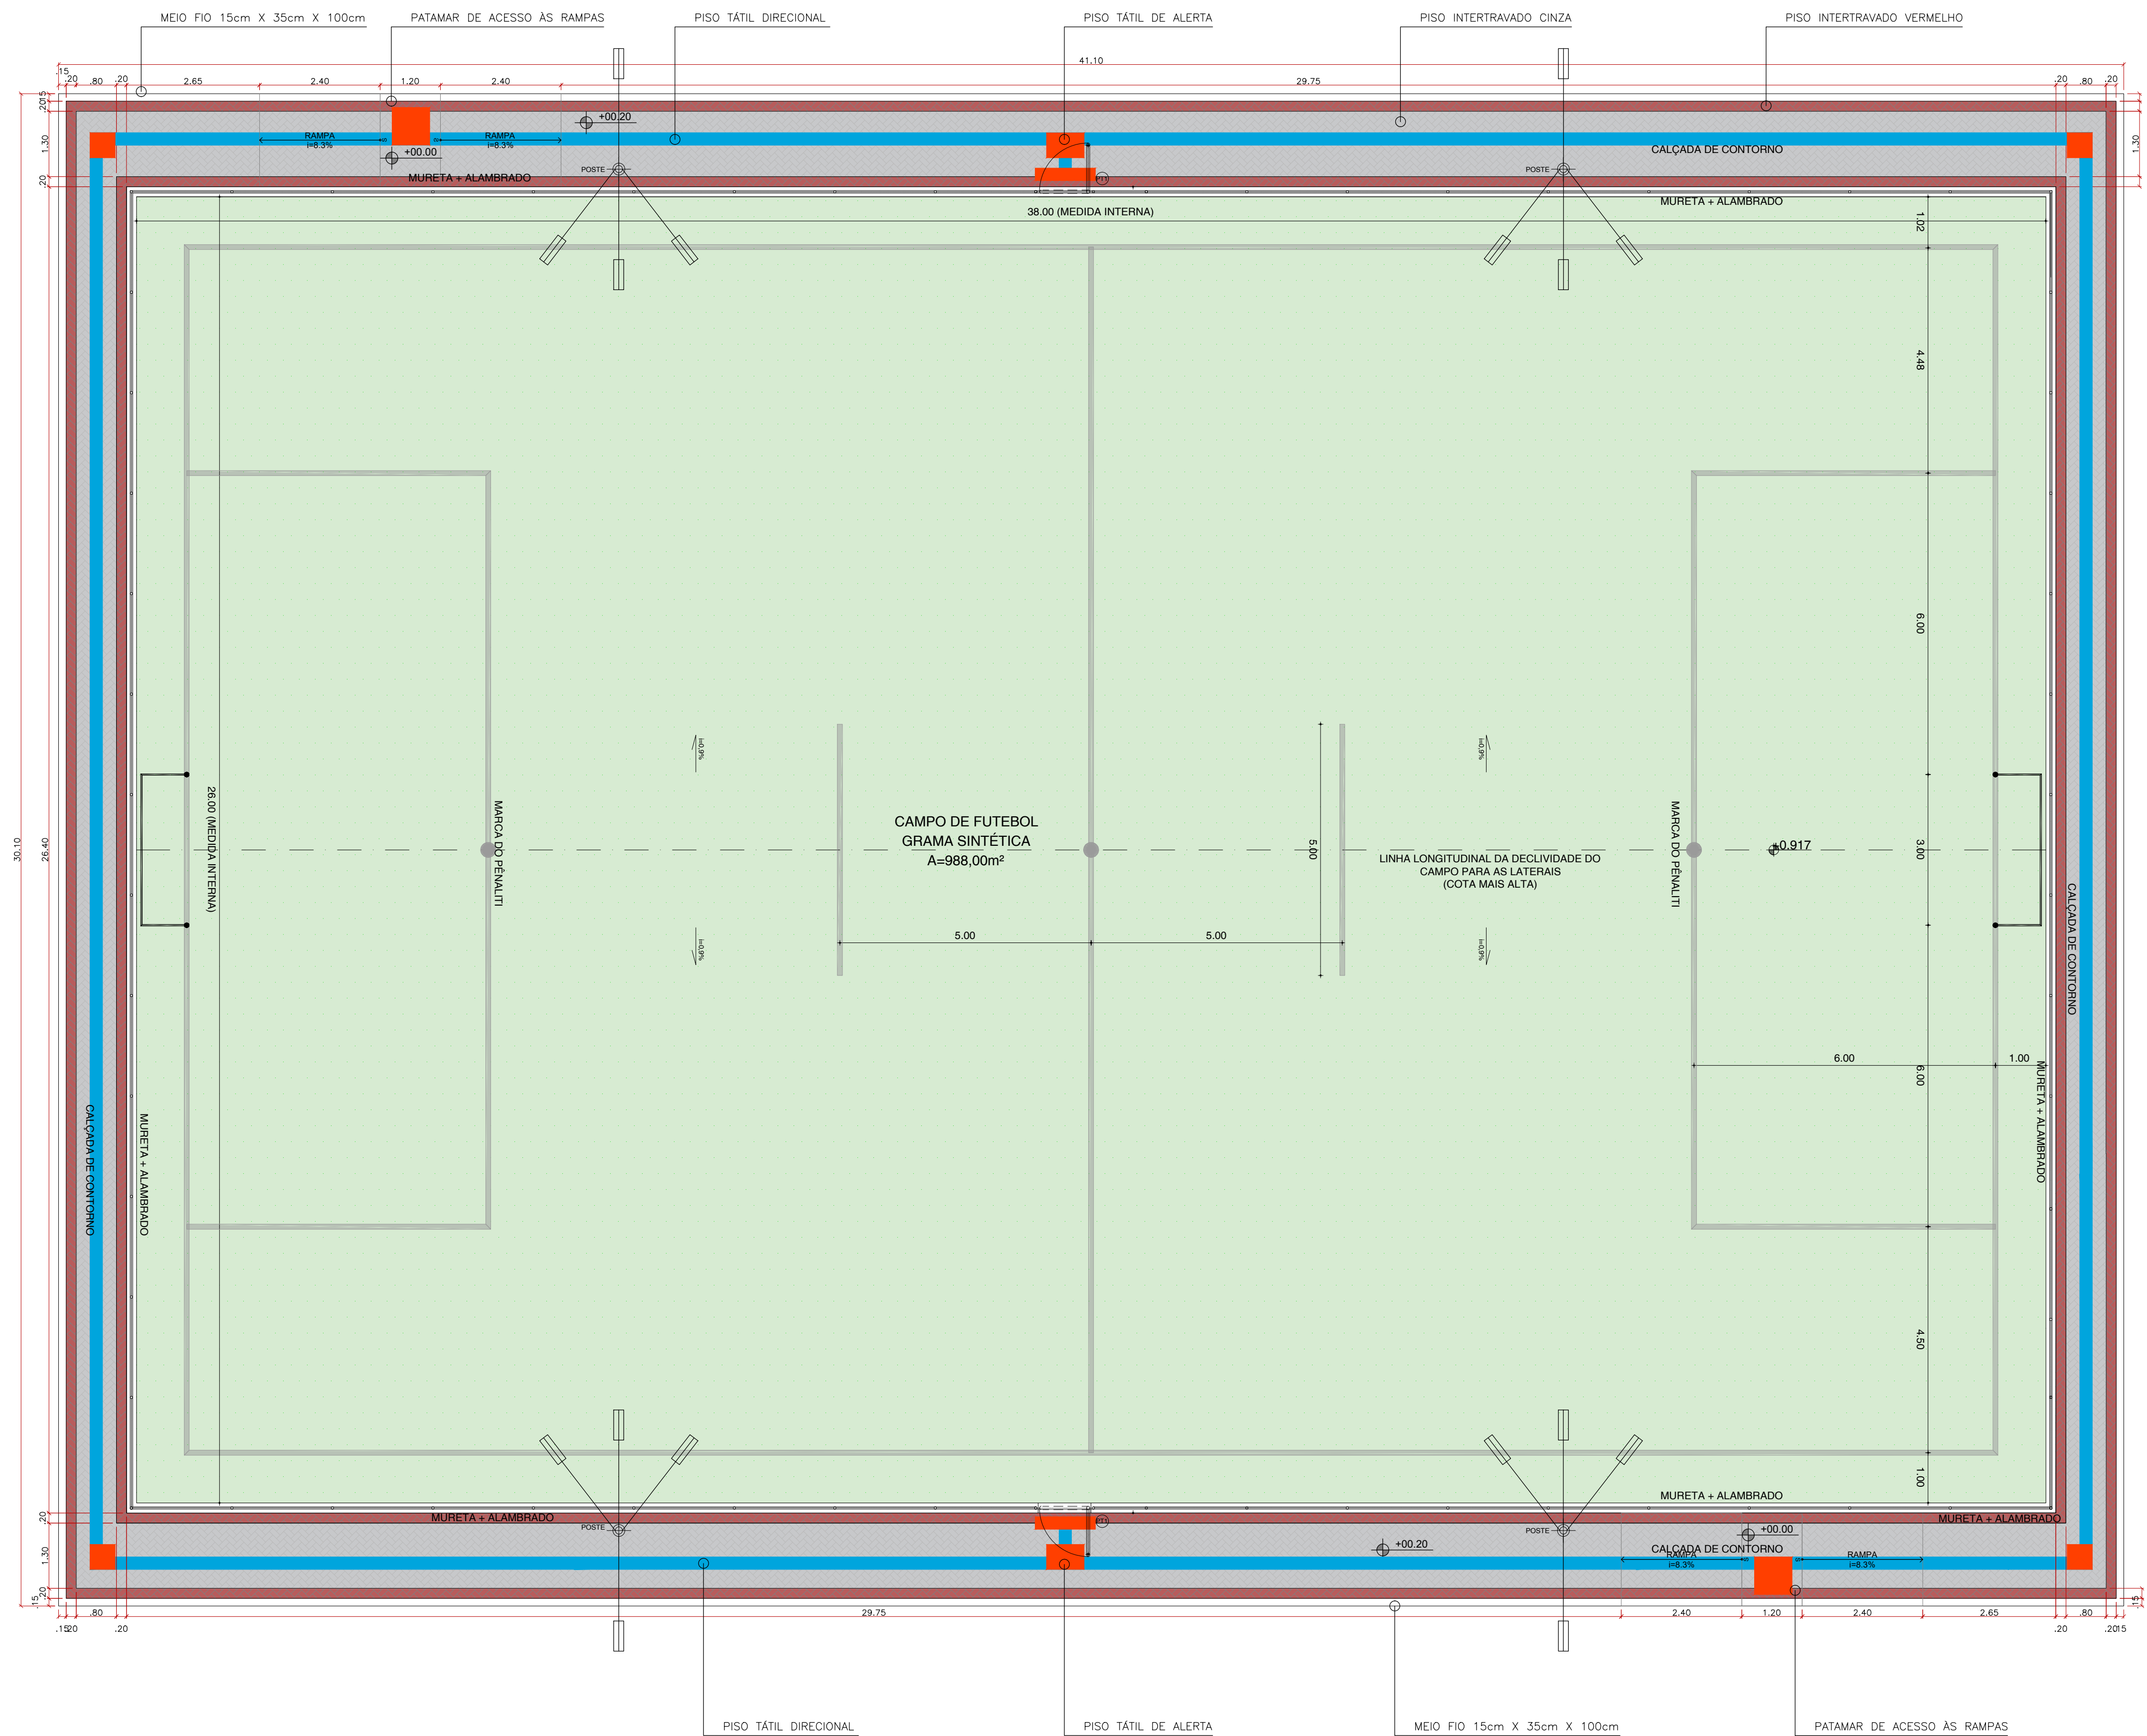

QUADROS DE ÁREAS E QUANTIDADES	QUANTIDADE
ÁREA OCUPADA DO IMÓVEL	1.237,16 m²
ÁREA ÚTIL DE INTERVENÇÃO	1.237,16 m²
ÁREA INTERTRAVADO CINZA	110,51 m²
ÁREA INTERTRAVADO VERMELHO	54,40 m²
ÁREA INTERNA DO CAMPO	988,00 m²
ÁREA PISO TÁTIL DIRECIONAL	33,98 m²
ÁREA PISO TÁTIL ALERTA	3,43 m²
EXTENSÃO MEIO FIO (15cm x 35cm x 100cm)	142,40 m
PERÍMETRO ALAMBRADO / MURETA	129,60 m

QUADRO DE ESQUADRIAS				
ESQ.	LARGURA	ALTURA	QUANTIDADE	OBSERVAÇÕES
PT1	1.00	2.50	02	PORTÃO NO MESMO PADRÃO DO ALAMBRADO (REQUADRO EM TUBO 2" E TELA P/ ALAMBRADO) COM PINTURA COR VERDE


LEGENDA


 POSTE DE CONCRETO COM SEÇÃO CIRCULAR VAZADA
 ALTURA TOTAL: 10m (ÚTIL: 8,4m)
 4 LUMINÁRIAS DE LED (SENDO 3 DIRECIONADAS AO CAMPO E 1 AO PASSEIO)


01 PLANTA BAIXA
ESCALA: 1/75

 <p>PREFEITURA DO ARACATI ALEGRIA DE SER ARACATIENSE</p>	PROJETO: ARENINHA DE MAJORLÂNDIA
	LOCAL: AV. SANTO ANTONIO, MAJORLÂNDIA, ARACATI - CE
ARQUITETO: PEDRO ELIAS C. M. DE OLIVEIRA	SECRETARIA: SEINFRA
ASSUNTO: PROJETO DE ARQUITETURA	CAU: A2260255
DESENHO: PEDRO	DATA: DEZ/2022
	ESCALA: INDICADA


02/04

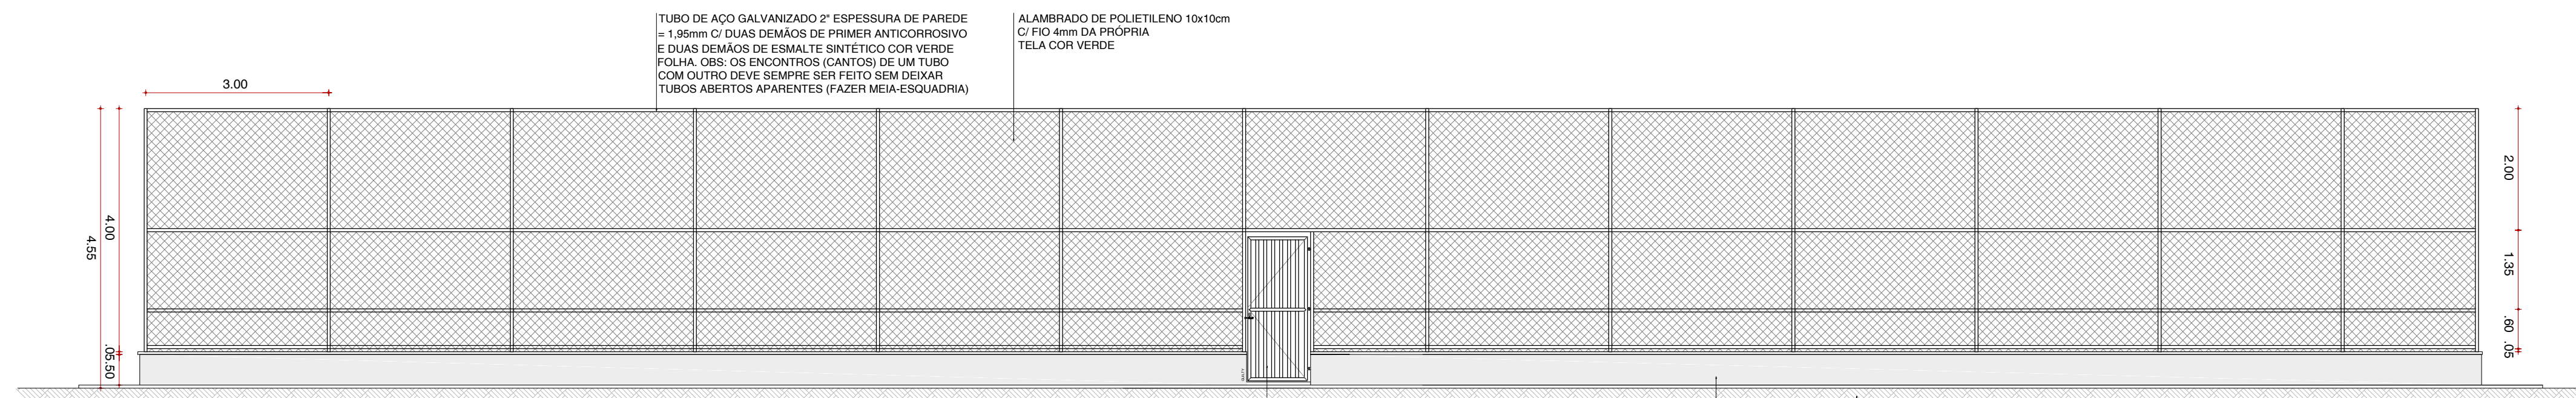


01 FACHADA F1
ESCALA 1/75

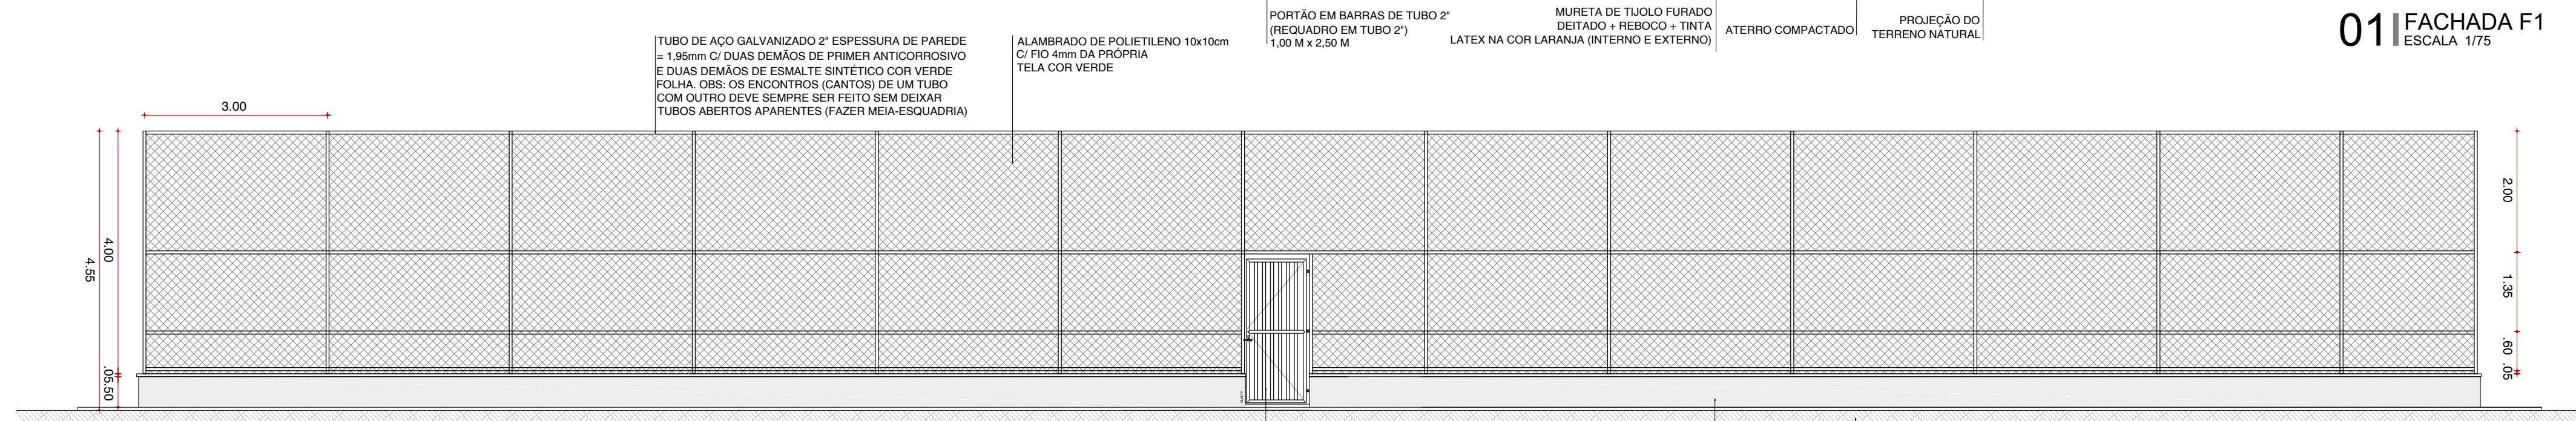


02 FACHADA F3
ESCALA 1/75

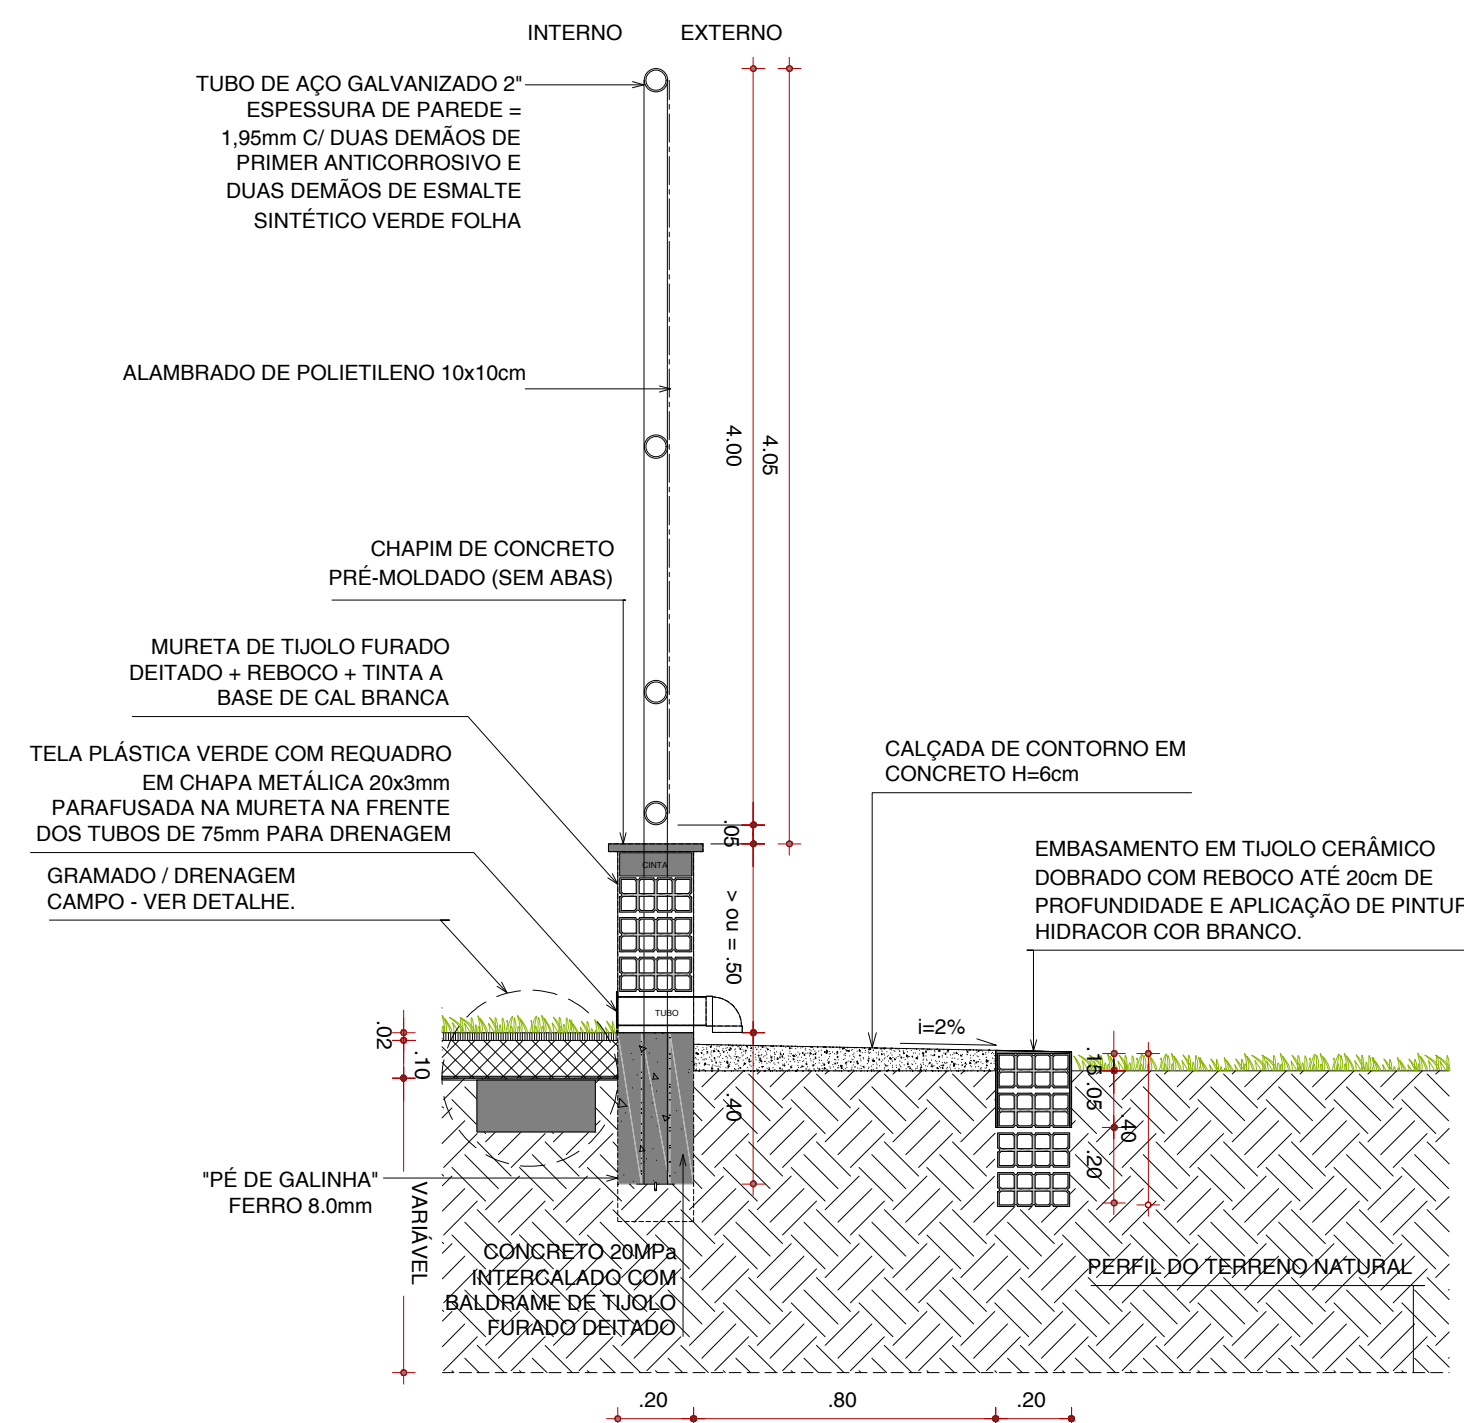

04 DETALHE MURETA / CALÇADA
ESCALA 1/25

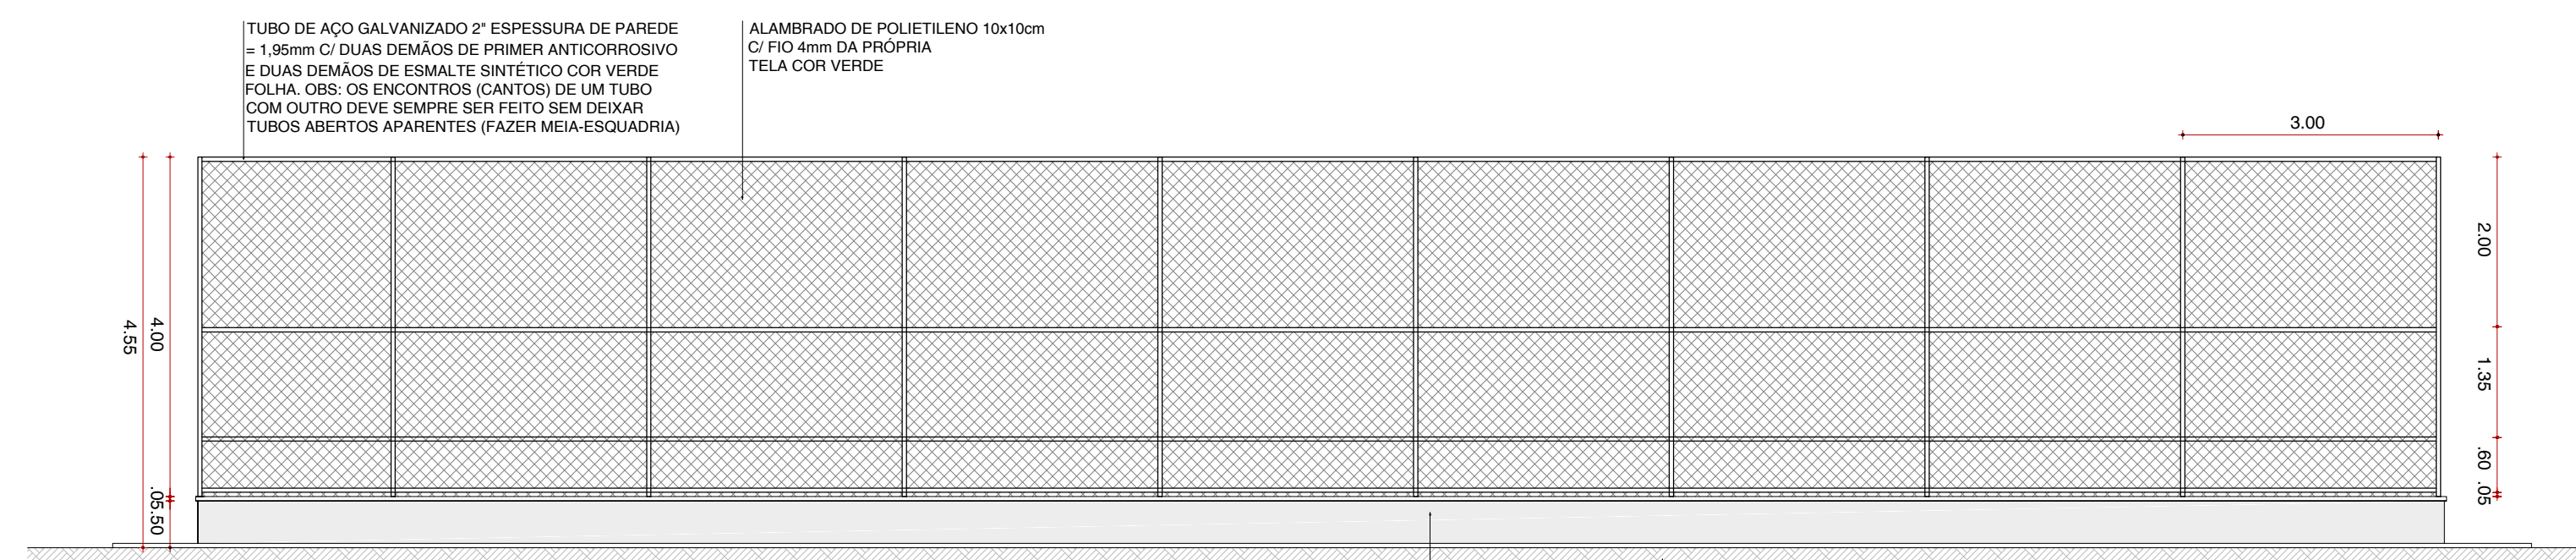


03 FACHADA F2
ESCALA 1/75

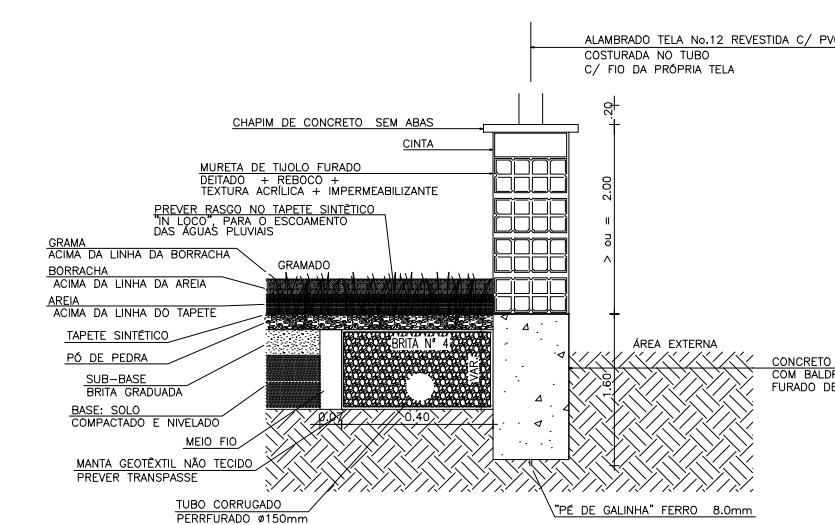


06 DETALHE GRAMADO - BASE
ESCALA 1/10

05 DETALHE DRENAGEM CAMPO
ESCALA 1/20

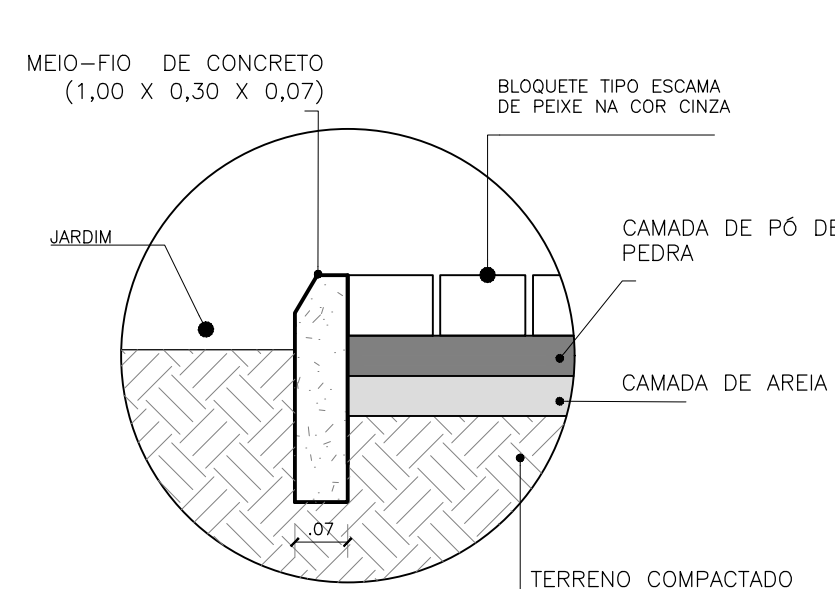

07 DET02 - MEIO FIO 2
CORTE TRANSVERSAL
ESCALA 1/10

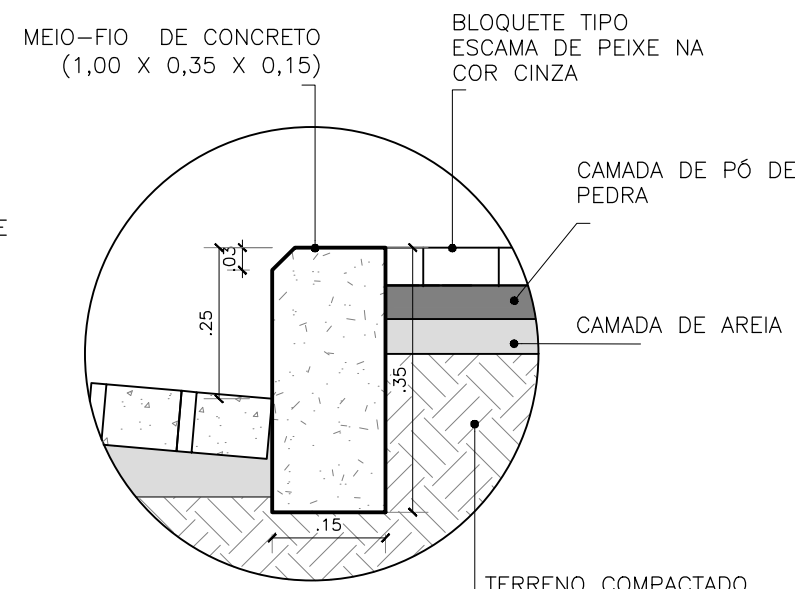

08 DET01 - MEIO FIO 1
CORTE TRANSVERSAL
ESCALA 1/10

<p>PREFEITURA DO ARACATI ALEGRIA DE SER ARACATIENSE</p>	PROJETO: ARENINHA DE MAJORLÂNDIA
	LOCAL: AV. SANTO ANTONIO, MAJORLÂNDIA, ARACATI - CE
SECRETARIA: SEINFRA	CAU: A2260255
ARQUITETO: PEDRO ELIAS C. M. DE OLIVEIRA	FOLHA: 04/04
ASSUNTO: PROJETO DE ARQUITETURA DETALHES	ESCALA: INDICADA
DESENHO: PEDRO	DATA: DEZ/2022