


PLANTA BAIXA
ESCALA: 1/500

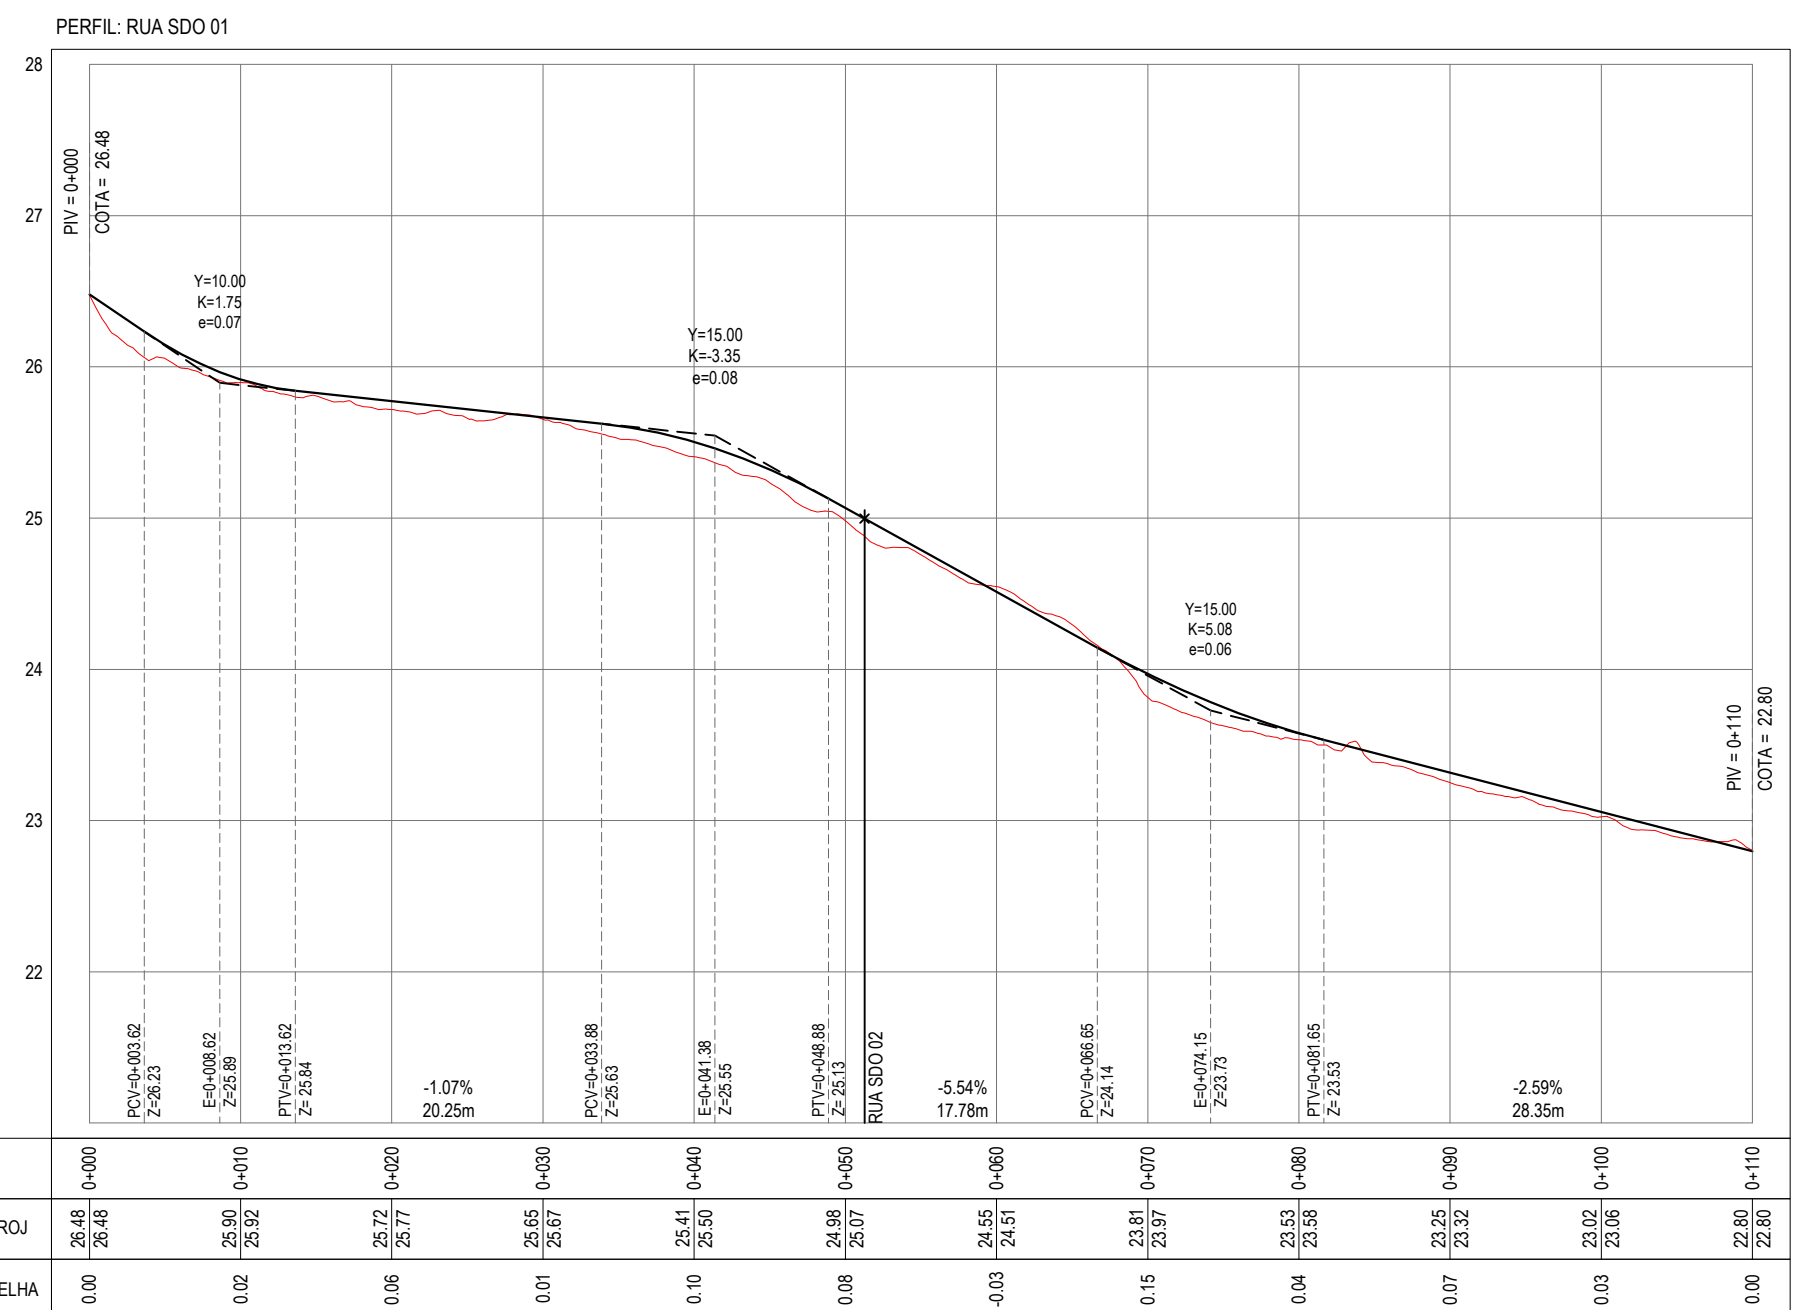

PERFIL LONGITUDINAL
ESCALA: H 1/500 | V 1/50

NOTAS
SISTEMA DE COORDENADAS - SIRGAS 2000
MERIDIANO CENTRAL - 39° W GR
PROJEÇÃO UNIVERSAL DE MERCATOR (UTM) - ZONA 24S

- LEGENDA - EM PLANTA
- MEIO-FIO EXISTENTE
 - MEIO-FIO PROJETADO
 - CERCA
 - VIA SEM PAVIMENTO
 - MURO
 - EDIFICAÇÕES
 - TRECHO PROJETADO
 - CURVA DE NÍVEL
 - POSTE
 - SENTIDO DO ESCOAMENTO
 - ALINHAMENTO (ESTACAS)
 - VEGETAÇÃO
 - ÁQUIFERO

- LEGENDA - EM PERFIL
- TERRENO NATURAL
 - TERRENO PROJETADO

- SINALIZAÇÃO VERTICAL
- R-1 - PARADA OBRIGATORIA
 - PLACA DUPLA DE IDENTIFICAÇÃO DE LOGRADOURO

- SINALIZAÇÃO HORIZONTAL
- LINHA DE RETENÇÃO (MARCA TRANSV.)
 - LINHA SIMPLES SECCIONADA
 - LINHA SIMPLES CONTÍNUA
 - SINAL DE PARE

ASSINATURAS E APROVAÇÃO

PROJETISTA: *Leonardo Silveira Lima*
LEONARDO SILVEIRA LIMA
ENGENHEIRO CIVIL - RNP: 0601581067

PROPRIETÁRIO:

PROPRIETÁRIO:
RUA CALIXTO MACHADO, N° 27, SALA 04,
BAIRRO PIRES FAÇANHA | EUSEBIOCE
FONE: (85) 3241-3147 | EMAIL: GEOPAC@GEOPAC.COM.BR

PREFEITURA MUNICIPAL DE ARACATI

OBRA:
PAVIMENTAÇÃO ASFÁLTICA NA LOCALIDADE DE PEDREGAL

PROJETO:
PROJETO DE PAVIMENTAÇÃO, SINALIZAÇÃO E DRENAGEM - RUA SDO 01

IDENTIFICAÇÃO DOS DESENHOS:
01. PLANTA BAIXA
02. PERFIL LONGITUDINAL

LOCAL: PEDREGAL - ARACATI/CE
DESENHO: J.V. XIMENES
DATA: MAR/2023
ESCALA: INDICADA
PRANCHA: 02-14
CONTROLE: ARCT C23.26