



**PROJETO DE DRENAGEM**  
SARJETÃO DE 3,00m x 6,00m

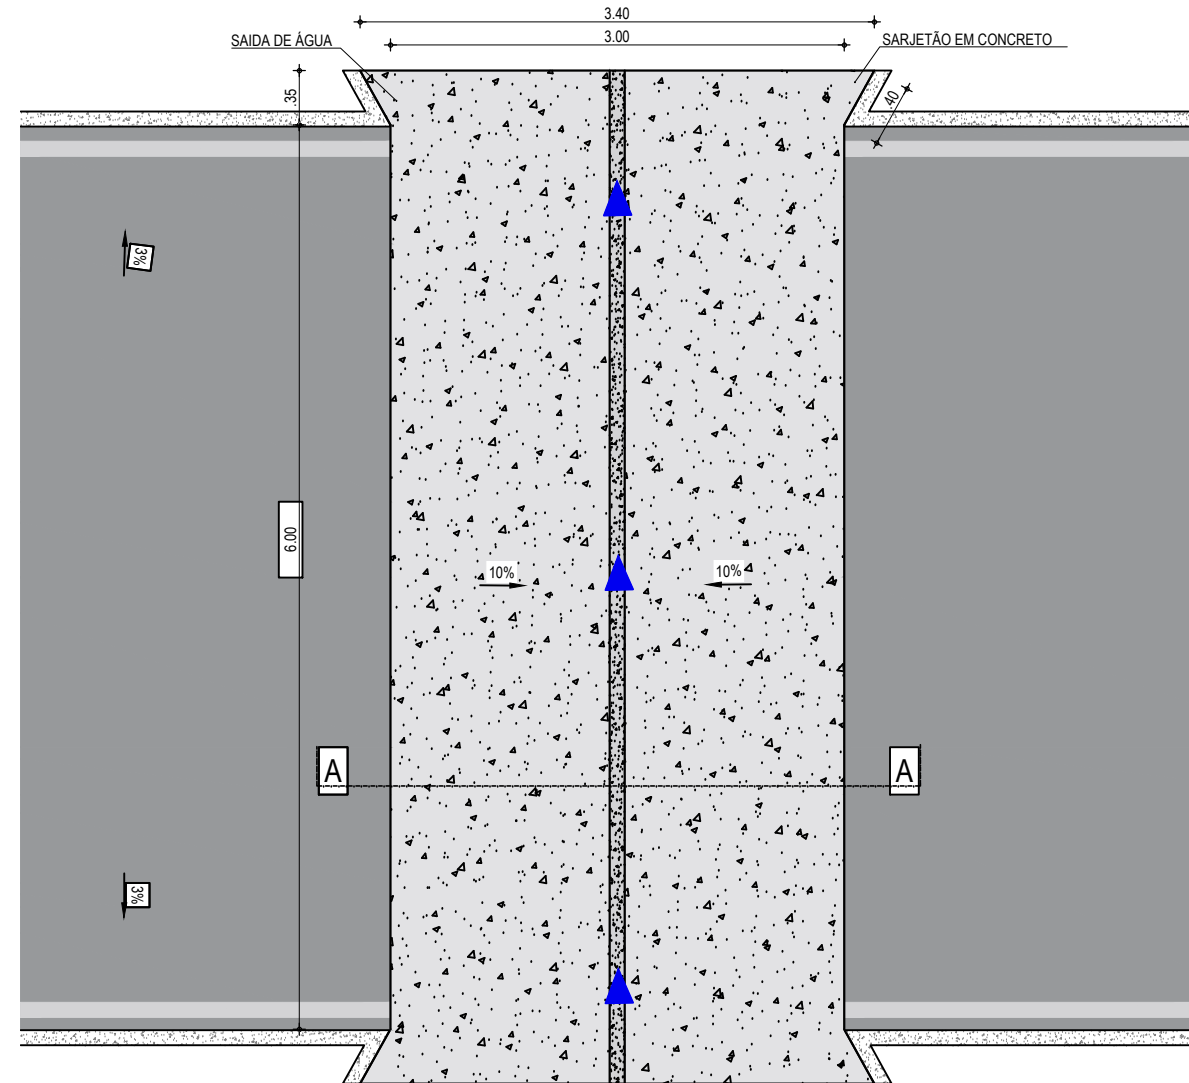

**PLANTA BAIXA**  
ESCALA: 1/50

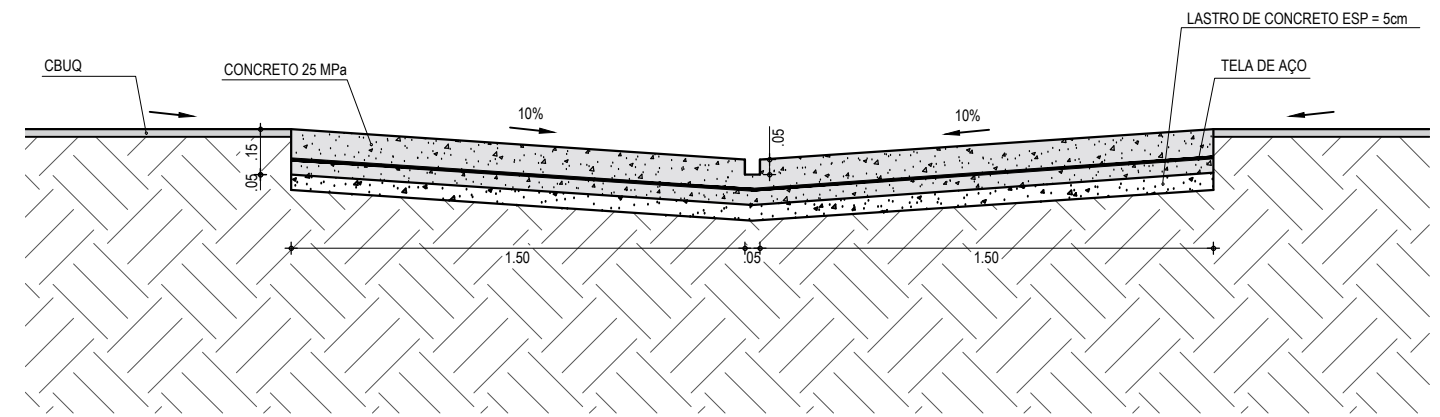

**CORTE AA - SARJETÃO**  
ESCALA: 1/25

**NOTAS**

- O COMPRIMENTO E A DECLIVIDADE MÁXIMA DAS ZONAS DE TRANSIÇÃO, DEVEM SER AJUSTADOS DE MODO A SEREM COMPATÍVEIS COM A CLASSE DE TRÁFEGO DA VIA.
- O ÂNGULO INTERNO ENTRE OS SARJETÕES DEVERÁ SER DE 45°, PREFERENCIALMENTE.

APROVAÇÃO

PROJETISTA:

LEONARDO SILVEIRA LIMA  
ENGENHEIRO CIVIL - RNP: 0601581067

PROPRIETÁRIO:

**PREFEITURA MUNICIPAL  
DE ARACATI/CE**

EMPRESA CONTRATADA:

**GEOPAC**  
RUA CALIXTO MACHADO, N.º 27, SALA 04  
BAIRRO PIRES FAÇANHA | EUSEBIO/CE  
FONE: 85 3241-3147 | EMAIL: GEOPAC@GEOPAC.COM.BR

OBRA:

**PAVIMENTAÇÃO ASFÁLTICA NA LOCALIDADE DA LAGOA DO PREÁ**

PROJETO:

**PROJETO DE DRENAGEM**

CONTEÚDO / IDENTIFICAÇÃO DOS DESENHOS:

PLANTA BAIXA  
CORTE AA - SARJETÃO

LOCAL:

LAGOA DO PREÁ - ARACATI/CE

DATA:

MAR/2023

ESCALA:

INDICADA

PRANCHA:

05-12

CONTROLE:

ARCT C23.27