


PLANTA BAIXA
ESCALA: 1/500

PERFIL: RUA SDO 04

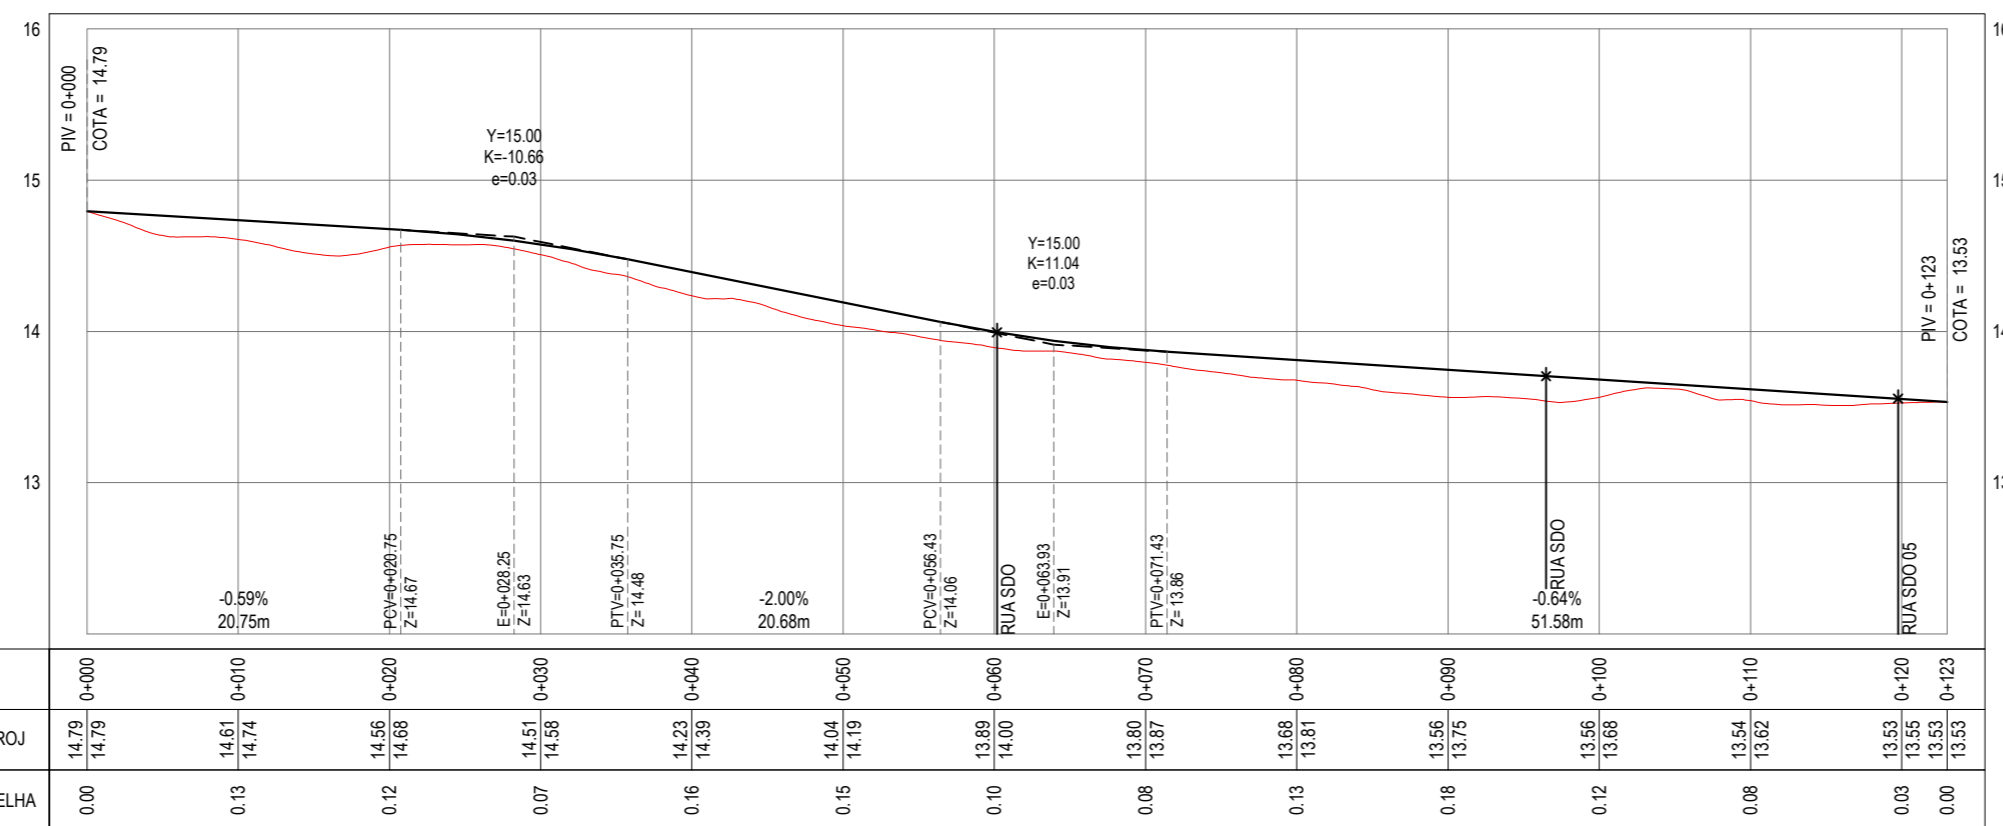

PERFIL LONGITUDINAL
ESCALA: H 1/500 | V 1/50

NOTAS
SISTEMA DE COORDENADAS - SIRGAS 2000
MERIDIANO CENTRAL - 39° W GR
PROJEÇÃO UNIVERSAL DE MERCATOR (UTM) - ZONA 24S

LEGENDA - EM PLANTA

- MEIO-FIO EXISTENTE
- MEIO-FIO PROJETADO
- CERCA
- VIA SEM PAVIMENTO
- MURO
- EDIFICAÇÕES
- TRECHO PROJETADO
- CURVA DE NÍVEL
- POSTE
- SENTIDO DO ESCOAMENTO
- ALINHAMENTO (ESTACAS)
- VEGETAÇÃO
- ÁQUIFERO

LEGENDA - EM PERFIL

- TERRENO NATURAL
- TERRENO PROJETADO

SINALIZAÇÃO VERTICAL

- R-1 - PARADA OBRIGATORIA
- PLACA DUPLA DE IDENTIFICAÇÃO DE LOGRADOURO

SINALIZAÇÃO HORIZONTAL

- LINHA DE RETENÇÃO (MARCA TRANSV.)
- LINHA SIMPLES SECCIONADA
- LINHA SIMPLES CONTÍNUA
- SINAL DE PARE

ÁREAS IRREGULARES

ÁREAS IRREGULARES		
SEQUÊNCIA	ÁREA(m²)	MEIO FIO(m)
01	22,00	14,00
02	32,00	16,00

* AS ÁREAS IRREGULARES FORAM PROJETADAS PARA SEREM CONTABILIZADAS NO ORÇAMENTO;

ASSINATURAS E APROVAÇÃO

PROJETISTA: *Leonardo Silveira Lima*
LEONARDO SILVEIRA LIMA
ENGENHEIRO CIVIL - RNP: 0601581067

PROPRIETÁRIO:

APROVAÇÃO

GEOPAC RUA CALIXTO MACHADO, N.º 27, SALA 04,
BAIRRO PIRES FAÇANHA | EUSEBIOCE
FONE: (85) 3241-3147 | EMAIL: GEOPAC@GEOPAC.COM.BR

PROPRIETÁRIO:
PREFEITURA MUNICIPAL DE ARACATI

OBRA:
PAVIMENTAÇÃO ASFÁLTICA NA LOCALIDADE DE PEDREGAL

PROJETO:
PROJETO DE PAVIMENTAÇÃO, SINALIZAÇÃO E DRENAGEM - RUA SDO 04

IDENTIFICAÇÃO DOS DESENHOS:
01. PLANTA BAIXA
02. PERFIL LONGITUDINAL

LOCAL: PEDREGAL - ARACATI/CE
DATA: MAR/2023
PRANCHAS: 05-14
DESENHO: J.V. XIMENES
ESCALA: INDICADA
CONTROLE: ARCT C23.26