


PLANTA BAIXA
ESCALA: 1/500

PERFIL: RUA SDO 05

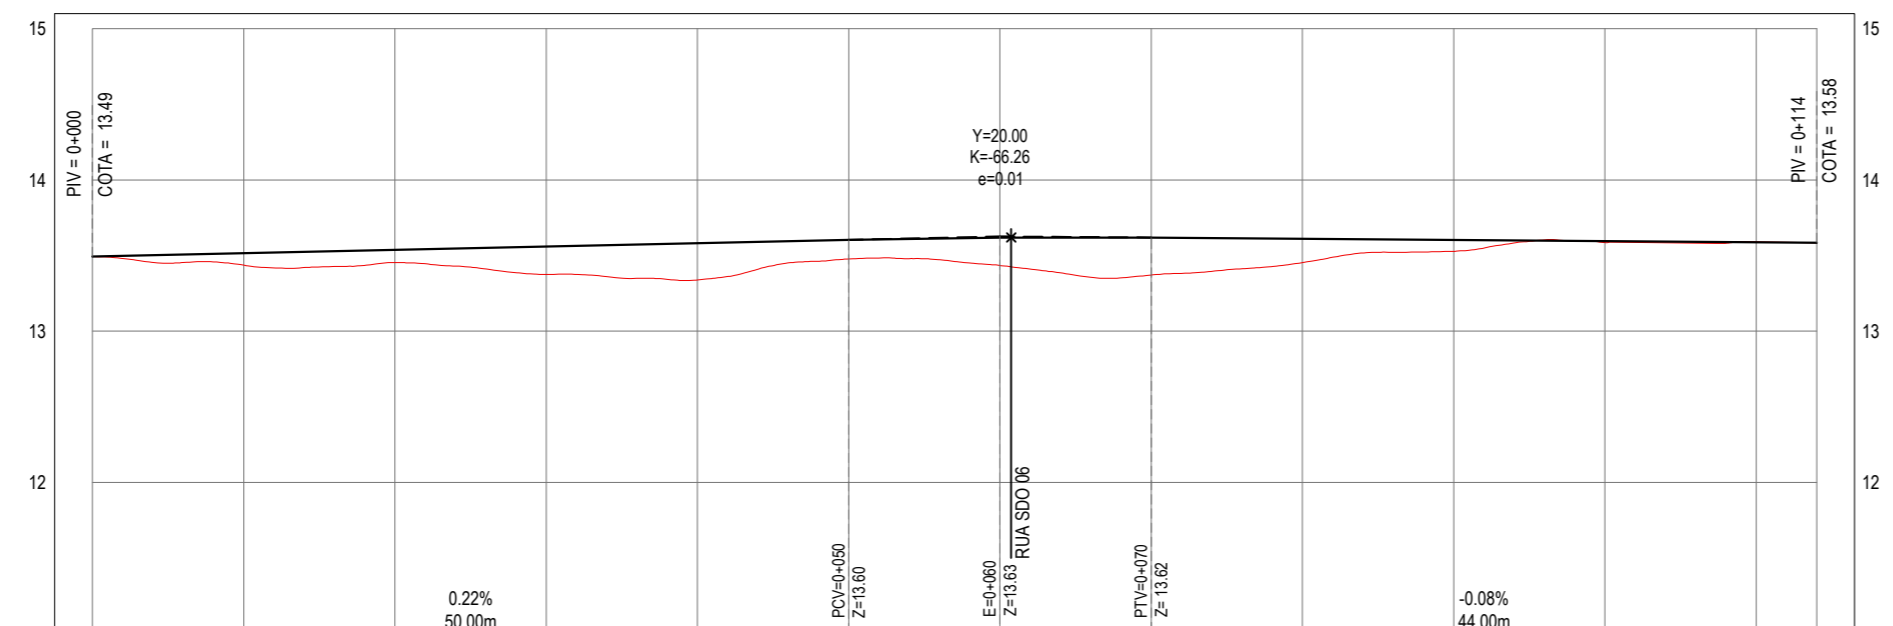

ESTACAS	0+000	0+010	0+020	0+030	0+040	0+050	0+060	0+070	0+080	0+090	0+100	0+110	0+114
COTA TN PROJ	13.49 13.49	13.44 13.51	13.45 13.54	13.37 13.56	13.34 13.56	13.48 13.60	13.43 13.62	13.37 13.62	13.45 13.61	13.53 13.60	13.59 13.60	13.59 13.58	13.58 13.58
COTA VERMELHA	0.00	0.08	0.08	0.18	0.24	0.13	0.19	0.25	0.16	0.08	0.01	0.00	0.00

PERFIL LONGITUDINAL
ESCALA: H 1/500 | V 1/50

NOTAS
SISTEMA DE COORDENADAS - SIRGAS 2000
MERIDIANO CENTRAL - 39° W GR
PROJEÇÃO UNIVERSAL DE MERCATOR (UTM) - ZONA 24S

- LEGENDA - EM PLANTA
- MEIO-FIO EXISTENTE
 - MEIO-FIO PROJETADO
 - CERCA
 - VIA SEM PAVIMENTO
 - MURO
 - EDIFICAÇÕES
 - TRECHO PROJETADO
 - CURVA DE NÍVEL
 - POSTE
 - SENTIDO DO ESCOAMENTO
 - ALINHAMENTO (ESTACAS)
 - VEGETAÇÃO
 - ÁQUIFERO

- LEGENDA - EM PERFIL
- TERRENO NATURAL
 - TERRENO PROJETADO

- SINALIZAÇÃO HORIZONTAL
- LINHA SIMPLES SECCIONADA

ASSINATURAS E APROVAÇÃO

PROJETISTA: *Leonardo Silveira Lima*
LEONARDO SILVEIRA LIMA
ENGENHEIRO CIVIL - RNP: 0601581067

PROPRIETÁRIO:

APROVAÇÃO

GEOPAC RUA CALIXTO MACHADO, N.º 27, SALA 04,
BAIRRO PIRES FAÇANHA | EUSEBIOCE
FONE: (85) 3241-3147 | EMAIL: GEOPAC@GEOPAC.COM.BR

PROPRIETÁRIO:
PREFEITURA MUNICIPAL DE ARACATI

OBRA:
PAVIMENTAÇÃO ASFÁLTICA NA LOCALIDADE DE PEDREGAL

PROJETO:
PROJETO DE PAVIMENTAÇÃO, SINALIZAÇÃO E DRENAGEM - RUA SDO 05

IDENTIFICAÇÃO DOS DESENHOS:
01. PLANTA BAIXA
02. PERFIL LONGITUDINAL

LOCAL: PEDREGAL - ARACATI/CE	DATA: MAR/2023	PRANCHAS: 06-14
DESENHADO: JV. XIMENES	ESCALA: INDICADA	CONTROLE: ARCT C23.26