


PLANTA BAIXA
ESCALA: 1/500

PERFIL: RUA SDO 06

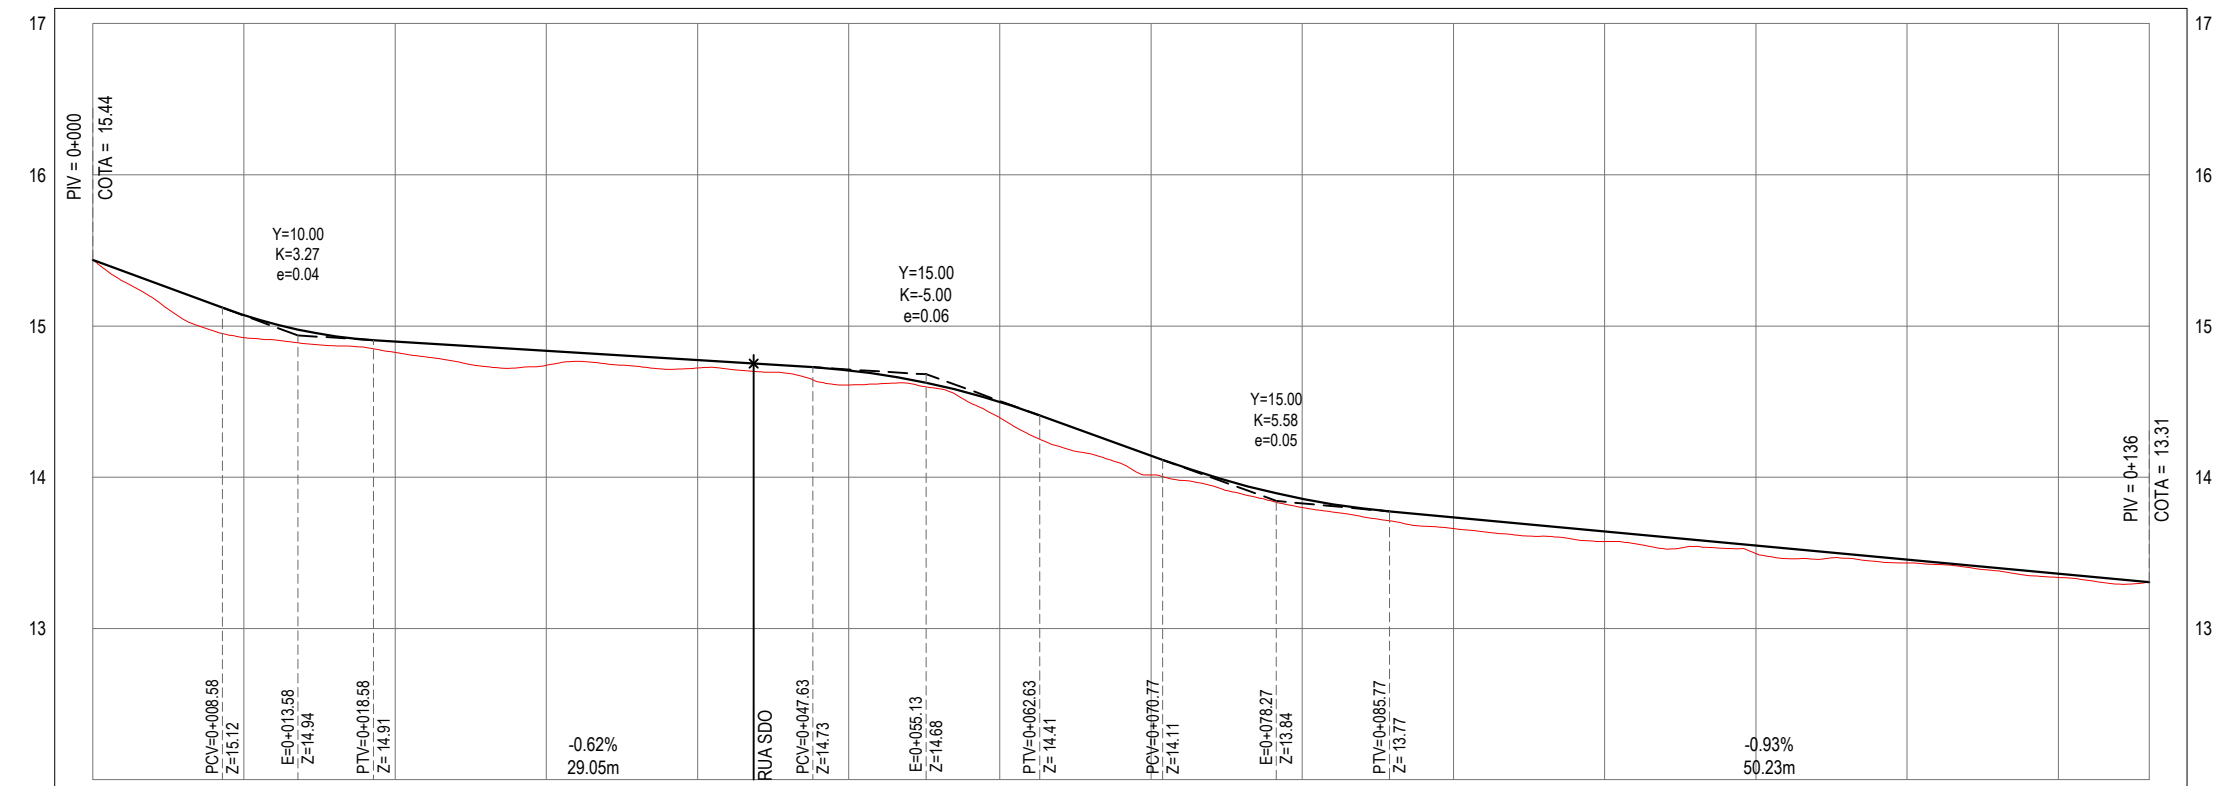

ESTACAS	0+000	0+010	0+020	0+030	0+040	0+050	0+060	0+070	0+080	0+090	0+100	0+110	0+120	0+130	0+136
COTA TN PROJ	15.44 15.44	14.92 15.07	14.82 14.90	14.74 14.84	14.72 14.77	14.61 14.71	14.39 14.50	14.02 14.14	13.80 13.86	13.66 13.73	13.59 13.64	13.50 13.55	13.43 13.46	13.34 13.36	13.31 13.31
COTA VERMELHA	0.00	0.15	0.07	0.10	0.05	0.10	0.10	0.13	0.06	0.07	0.07	0.05	0.02	0.02	0.00

PERFIL LONGITUDINAL
ESCALA: H 1/500 | V 1/50

NOTAS
SISTEMA DE COORDENADAS - SIRGAS 2000
MERIDIANO CENTRAL - 39° W GR
PROJEÇÃO UNIVERSAL DE MERCATOR (UTM) - ZONA 24S

LEGENDA - EM PLANTA

- MEIO-FIO EXISTENTE
- MEIO-FIO PROJETADO
- CERCA
- VIA SEM PAVIMENTO
- MURO
- EDIFICAÇÕES
- TRECHO PROJETADO
- CURVA DE NÍVEL
- POSTE
- SENTIDO DO ESCOAMENTO
- ALINHAMENTO (ESTACAS)
- VEGETAÇÃO
- ÁQUIFERO

LEGENDA - EM PERFIL

- TERRENO NATURAL
- TERRENO PROJETADO

SINALIZAÇÃO VERTICAL

- R-1 - PARADA OBRIGATORIA
- PLACA DUPLA DE IDENTIFICAÇÃO DE LOGRADOURO

SINALIZAÇÃO HORIZONTAL

- LINHA DE RETENÇÃO (MARCA TRANSV.)
- LINHA SIMPLES SECCIONADA
- LINHA SIMPLES CONTÍNUA
- SINAL DE PARE

ÁREAS IRREGULARES

ÁREAS IRREGULARES		
SEQUÊNCIA	ÁREA(m²)	MEIO FIO(m)
01	27,00	15,00

* AS ÁREAS IRREGULARES FORAM PROJETADAS PARA SEREM CONTABILIZADAS NO ORÇAMENTO.

ASSINATURAS E APROVAÇÃO

PROJETISTA:
LEONARDO SILVEIRA LIMA
ENGENHEIRO CIVIL - RNP: 0601581067

PROPRIETÁRIO:

APROVAÇÃO

GEOPAC RUA CALIXTO MACHADO, N.º 27, SALA 04,
BAIRRO PIRES FAÇANHA | EUSEBIOCE
FONE: (85) 3241-3147 | EMAIL: GEOPAC@GEOPAC.COM.BR

PROPRIETÁRIO:
PREFEITURA MUNICIPAL DE ARACATI

OBRA:
PAVIMENTAÇÃO ASFÁLTICA NA LOCALIDADE DE PEDREGAL

PROJETO:
PROJETO DE PAVIMENTAÇÃO, SINALIZAÇÃO E DRENAGEM - RUA SDO 06
IDENTIFICAÇÃO DOS DESENHOS:
01. PLANTA BAIXA
02. PERFIL LONGITUDINAL

LOCAL: PEDREGAL - ARACATI/CE	DATA: MAR/2023	PRANCHA: 07-14
DESENHO: JV. XIMENES	ESCALA: INDICADA	CONTROLE: ARCT C23.26