

DETALHE 02- BANCO
ESC 1:100

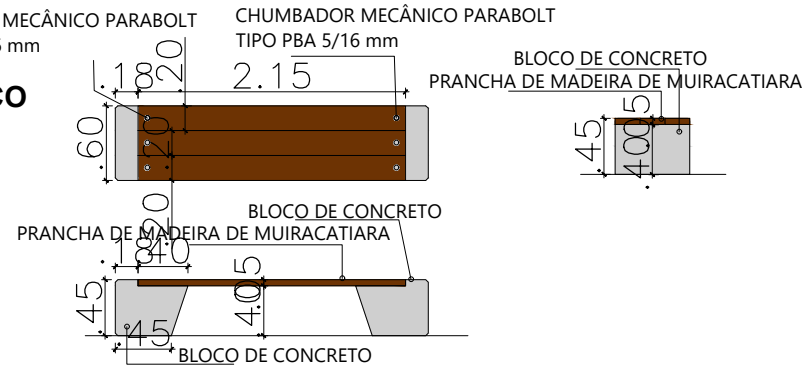



FOTO - LOCAL
ESC : SEM ESCALA




PLANTA DE LOCALIZAÇÃO
ESC : 1:5.000

| QUADRO DE ÁREAS | |
|---|-----------------------|
| ÁREA TOTAL DO TERRENO | 151,37 m ² |
| PAVIMENTAÇÃO PISO INTERTRAVADO BLOQUETE CINZA | 52,53 m ² |
| BORDA DE PISO EM BLOQUETE VERMELHO 20cm | 9,57 m ² |
| PERÍMETRO BLOCO DE ALVENARIA H=25cm | 48,51 m |
| PERÍMETRO DA DIVISÃO PLAYGROUND e=7cm | 32,37 m |
| PERÍMETRO DA DIVISÃO ACADEMIA e=7m | 16,10 m |


| LEGENDAS DE REVESTIMENTOS | |
|---------------------------|---|
| ○ | PISOS |
| 1 | PISO BLOQUETE INTERTRAVADO CINZA 20x10x6 cm |
| 2 | PISO BORDA EM BLOQUETE VERMELHO 20X10X6 cm |
| 3 | ALVENARIA BLOCO |

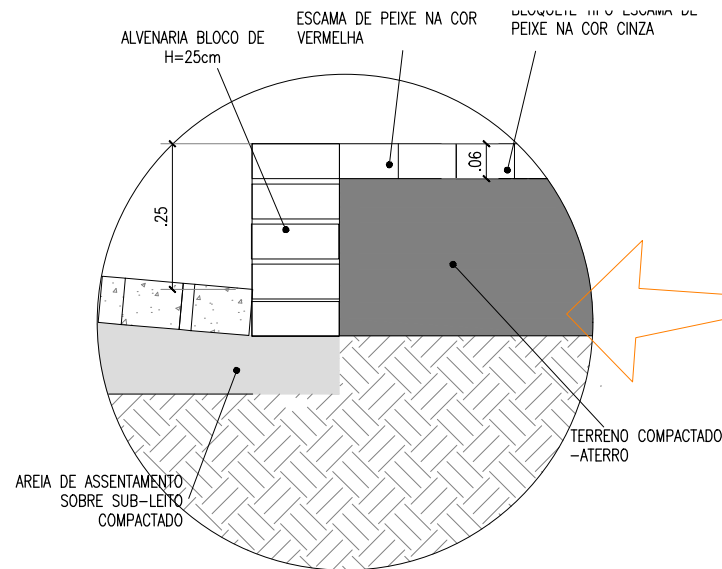

DETALHE 01 - MEIO-FIO
ESC 1:100

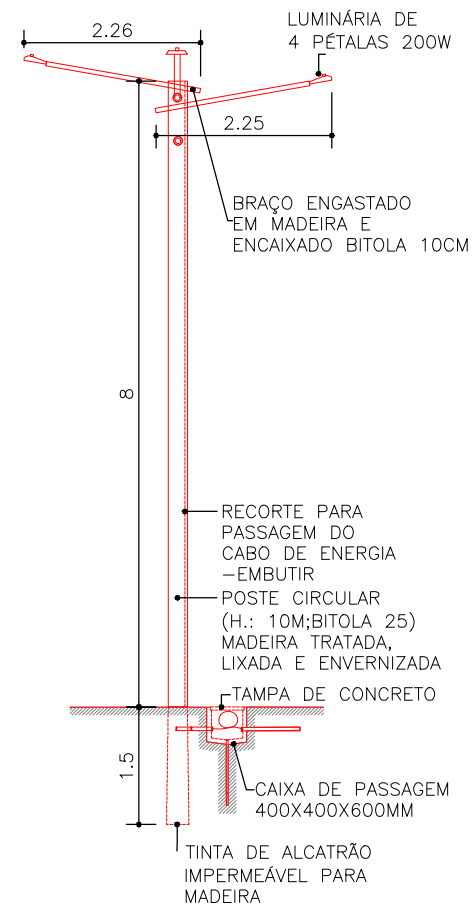

PLANTA BAIXA - PRAÇA
ESC 1:100

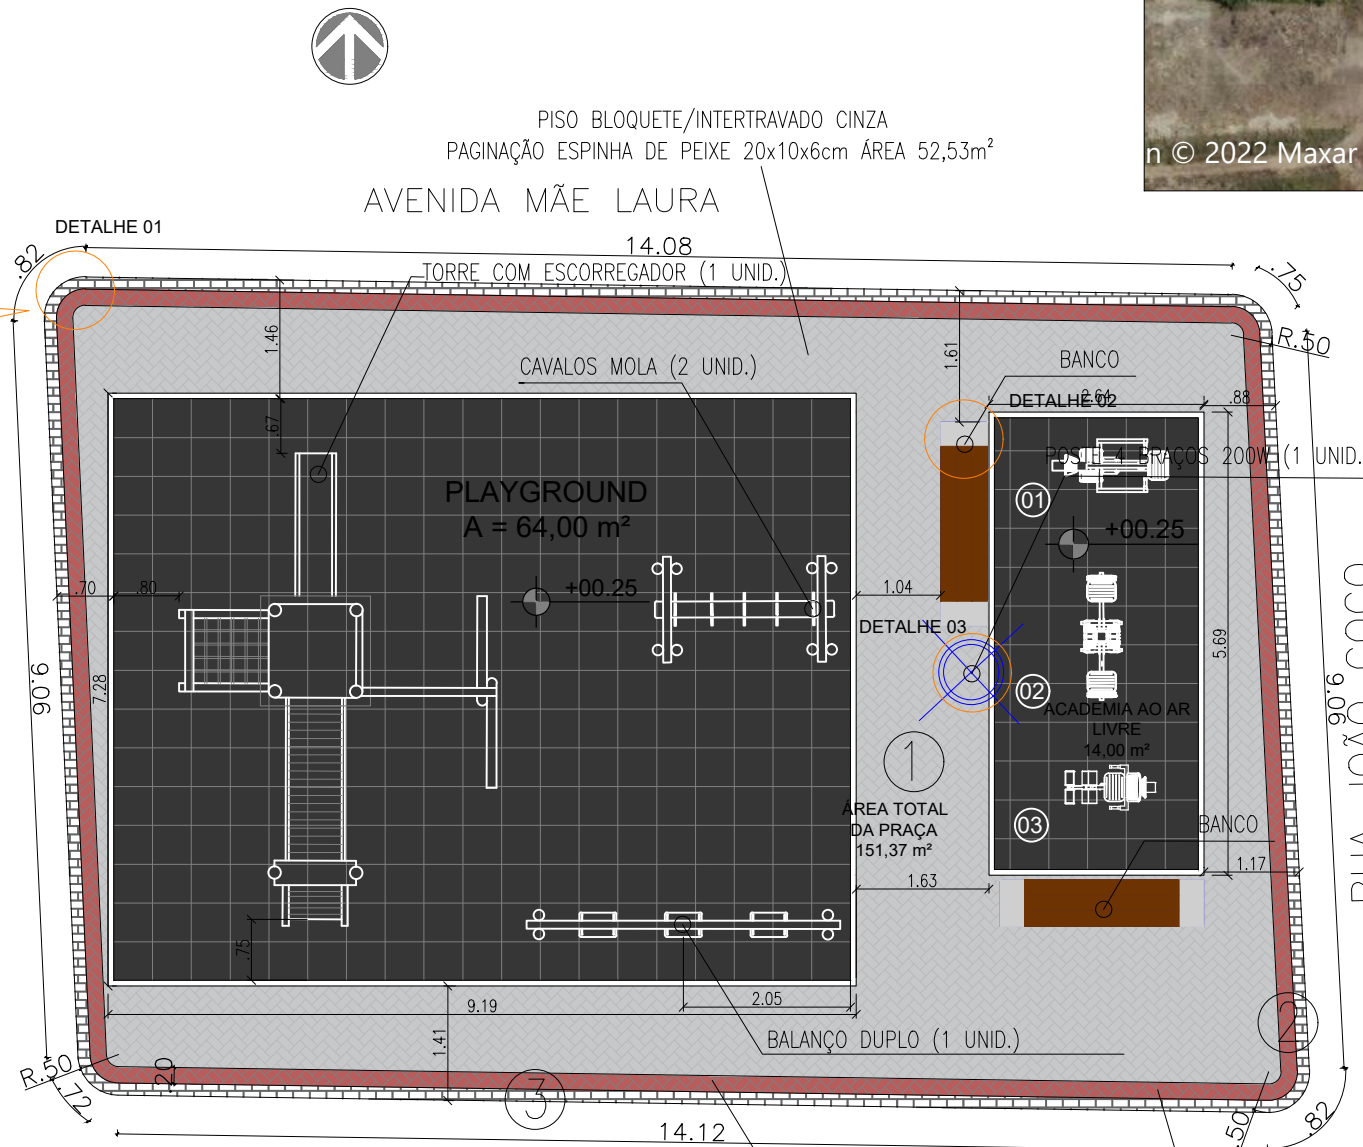

BORDA DE PISO BLOQUETE/INTERTRAVADO VERMELHO - PAGINAÇÃO ESPINHA DE PEIXE 20x10x6cm ÁREA =9,57m² PERÍMETRO= 48,30m

ALVENARIA EM BLOCO PERÍMETRO = 48,51m

DETALHE 03 - POSTES DE EUCALIPTO
COM 4 BRAÇOS E LUMINÁRIAS 200 W
ESC 1:100

| | | | | |
|--|--|---|--|---------------------|
| <p>PREFEITURA DE ARACATI AS PESSOAS EM PRIMEIRO LUGAR</p> | <p>PROJETO: PRAÇA - CARAÇO</p> <p>RESPONSÁVEL: FILIPE DE OLIVEIRA DO AMOR DIVINO CREA 061564432-5</p> <p>SECRETARIA: SEINFRA</p> <p>LOCAL: RUA JOÃO COCO, CARAÇO, ARACATI-CE</p> | <p>DESENHO: VÍCTOR SOUSA CRT-045832245-83</p> | <p>ASSUNTO: 01-PLANTA DE LOCALIZAÇÃO 02-PLANTA BAIXA 03-DETALHE 01 04-DETALHE 02 05-DETALHE 03</p> | <p>BRANCHA: 1/1</p> |
| | <p>DATA: MAR 2023</p> <p>ESCALA: 1/100</p> | | | |