



QUANTITATIVOS PARA SERVIÇOS		
Especificação	Quantidade	Quantidade
Piso em paralelepípedo - RUA SDO 05	699,00	M ²
Meio fio H=35cm	245,00	M

01 PLANTA BAIXA - RUA SDO 05
ESCALA 1/250

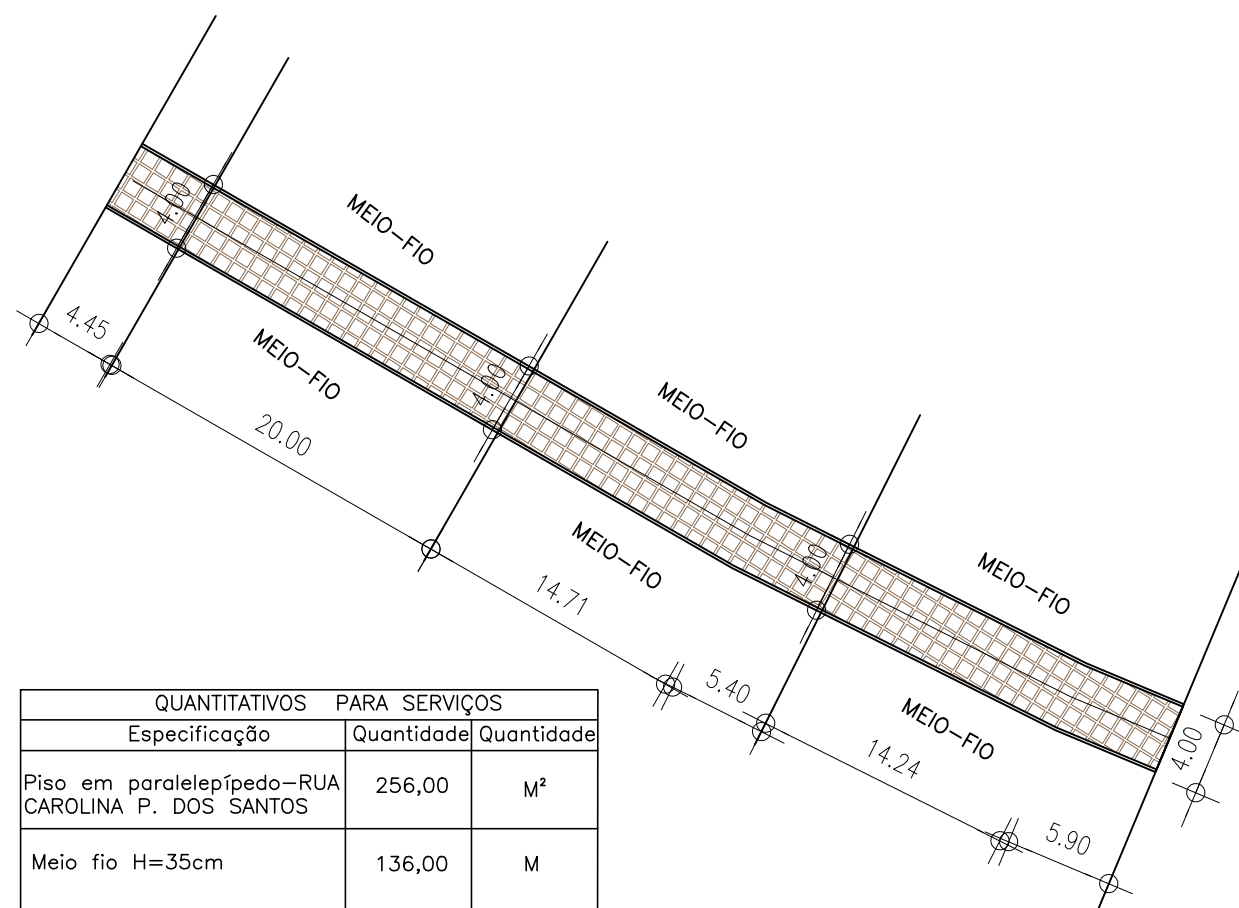

QUANTITATIVOS PARA SERVIÇOS		
Especificação	Quantidade	Quantidade
Piso em paralelepípedo - RUA CAROLINA P. DOS SANTOS	256,00	M ²
Meio fio H=35cm	136,00	M

02 PLANTA BAIXA - RUA CAROLINA P. DOS SANTOS
ESCALA 1/200

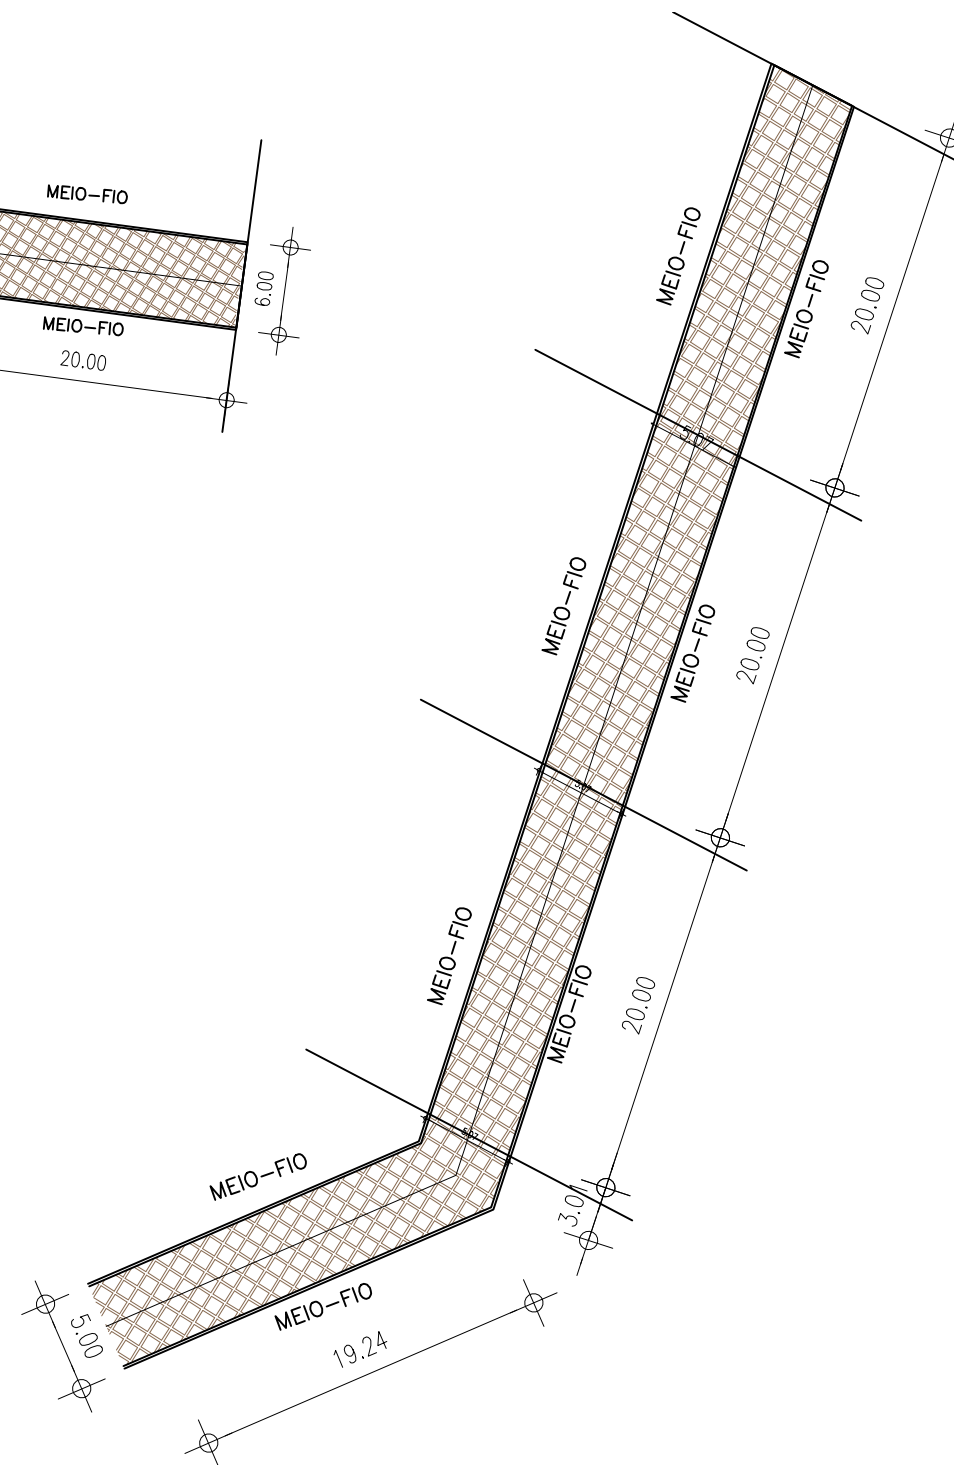

QUANTITATIVOS PARA SERVIÇOS		
Especificação	Quantidade	Quantidade
Piso em paralelepípedo - RUA SDO 06	415,00	M ²
Meio fio H=35cm	176,00	M

03 PLANTA BAIXA - RUA SDO 06
ESCALA 1/150

RUAS	ÁREAS (M ²)
RUA SDO 01	70,75
RUA SDO 02	291,10
RUA SDO 03	229,10
RUA SDO 04	178,45
RUA SDO 05	699,00
RUA SDO 06	415,00
RUA SDO 07	640,00
RUA SDO 08	150,50
RUA SDO 09	155,00
RUA SDO 10	696,00
RUA CAROLINA P. DOS SANTOS	256,00
TRAV. ANTONIO PONCIANO COSTA	540,00
TOTAL DE RUAS	4.320,90

OBSERVAÇÕES:
 OBS 01 - CONFERIR TODAS AS MEDIDAS, ANTERIOR A EXECUÇÃO, PARA QUE SEJA REALIZADA AS COMPATIBILIZAÇÕES E AJUSTES FINAIS NO PROJETO.
 OBS 02 - QUALQUER ALTERAÇÃO NO PROJETO DEVERÁ SER CONSULTADO AO ENGENHEIRO RESPONSÁVEL PELO PROJETO PARA QUE SE PROPONHA UMA SOLUÇÃO EM CONJUNTO DURANTE A EXECUÇÃO. ESSA SOLUÇÃO SERÁ DOCUMENTADA COM ASSINATURA DO CONSTRUTOR, DO ENGENHEIRO RESPONSÁVEL E DA SECRETARIA RESPONSÁVEL PELA OBRA NA PREFEITURA

SISTEMA DE COORDENADAS - SIRGAS (SIRGAS 2000)
 MERIDIANO CENTRAL - 39° W GR
 PROJEÇÃO UNIVERSAL DE MERCATOR (UTM) - ZONA 24M

LEGENDA - EM PLANTA

— MEIO-FIO EXISTENTE	~ CURVA DE NÍVEL
— TRECHO SEM PAVIMENTO	● POSTE
— PAVIMENTAÇÃO ASFÁLTICA	— MURO
— MEIO-FIO PROJETADO	— ALINHAMENTO (ESTACAS)
— CERCA	— SENTIDO DA ÁGUA
— PROJEÇÃO COBERTA/EDIFICAÇÃO	— VEGETAÇÃO
— TRECHO PROJETADO	

LEGENDA - EM PERFIL

— TERRENO NATURAL - PERFIL LONGITUDINAL
— TERRENO PROJETADO - PERFIL LONGITUDINAL

SINALIZAÇÃO HORIZONTAL

— LINHA DUPLA CONTÍNUA	PARE SINAL DE PARE
— LINHA DE RETENÇÃO (MARCA TRANSV.)	

ASSINATURAS E APROVAÇÃO

PROJETISTA: THIAGO PEREIRA GOMES
 ENGENHEIRO CIVIL

PREFEITURA MUNICIPAL DE ARACATI

PROPRIETÁRIO: PREFEITURA MUNICIPAL DE ARACATI

PROJETO: PAVIMENTAÇÃO EM PARALELEPÍEDO NO BARRIO NOSSA SENHORA DE FÁTIMA

IDENTIFICAÇÃO DOS DESENHOS:

01. PLANTA BAIXA - RUA SDO 05	DATA: MAR/2023	PROJETA: 04/05
02. PLANTA BAIXA - RUA CAROLINA P. DOS SANTOS		
03. PLANTA BAIXA - RUA SDO 06		

ELABORADO: NOSSA SENHORA DE FÁTIMA - ARACATICE
 DESENHADO: VIVIANNE NUNES
 INDICADA