



01 PLANTA DE LOCALIZAÇÃO

ESCALA 1/20.000


RUA	ÁREA(m²)
RUA SDO 01	152,00
RUA SDO 02	155,20
RUA SDO 03	209,25
RUA SDO 04	222,00
RUA SDO 05	216,00
RUA SDO 06	1.038,88
RUA SDO 07 A	259,20
RUA SDO 07 B	1.080,00
RUA SDO 08	3.288,00
RUA SDO 09	1.200,00
RUA SDO 10	1.900,00
RUA SDO 11	993,00
RUA SDO 12	270,00
RUA SDO 13	630,00
RUA SDO 14	870,00
RUA SDO 15	450,00
RUA SDO 16	1.440,00
RUA SDO 17 A	578,10
RUA SDO 17 B	847,50
RUA SDO 18	303,60
TRAVESSA DA CULTURA A	1.554,75
TRAVESSA DA CULTURA B	1.208,40
RUA ZACARIAS SOARES	402,50
RUA SÃO RAFAEL	240,00
TOTAL DE RUAS	19.507,50

LEGENDA - EM PLANTA

MEIO-FIO EXISTENTE PAVIMENTAÇÃO ASFÁLTICA
 TRECHO SEM PAVIMENTO MEIO-FIO PROJETADO

NOTAS


SISTEMA DE COORDENADAS - SIRGAS (SIRGAS 2000)
 MERIDIANO CENTRAL - 39° W GR.
 PROJEÇÃO UNIVERSAL DE MERCATOR (UTM) - ZONA 24M

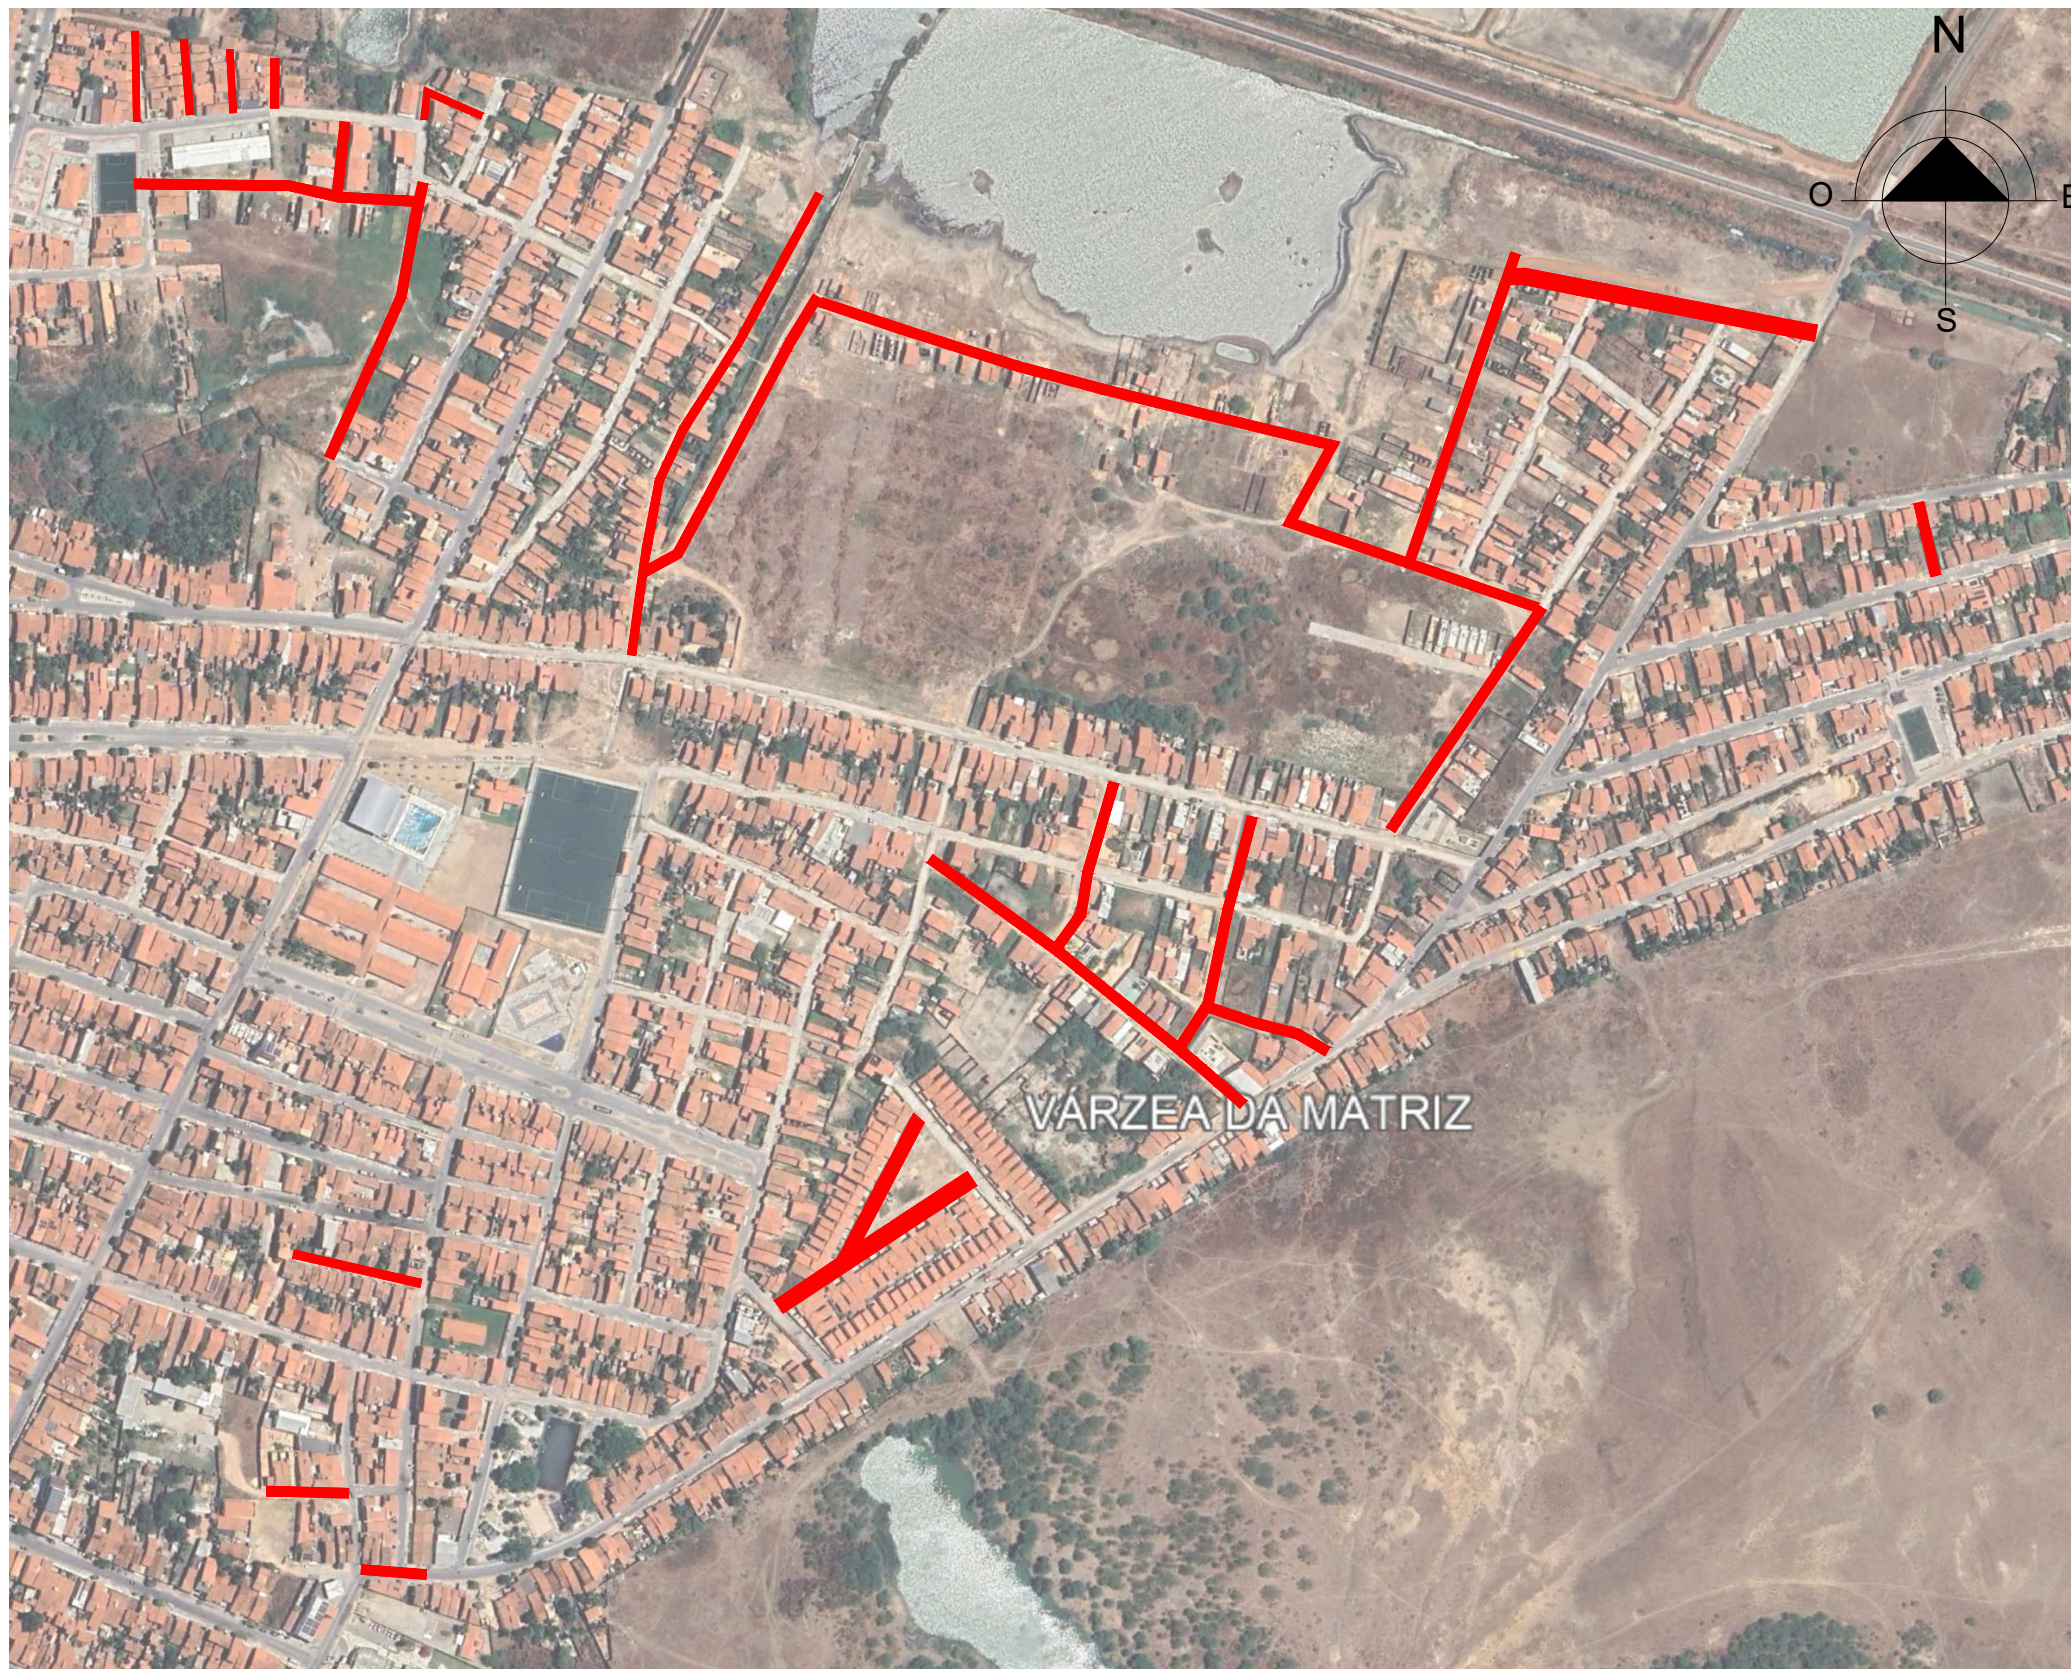

02 PLANTA DE SITUAÇÃO

ESCALA 1/2.000

<p>PREFEITURA DO ARACATI AS PESSOAS EM PRIMEIRO LUGAR</p>	PROJETO: PAVIMENTAÇÃO PARELELEPÉDICO RESPONSÁVEL: THIAGO P. GOMES CREA RNP 0617914303 SECRETARIA: SEINFRA LOCAL: VILA RAFAEL, VARZEA DA MATRIZ, ARACATI/CE	ASSUNTO: PLANTA DE LOCALIZAÇÃO PLANTA DE SITUAÇÃO DATA: MARÇO 2023	PRANCHA: 01/10 ESCALA: INDICADA
	DESENHO: VICTOR SOUSA CRT 045832245-83		

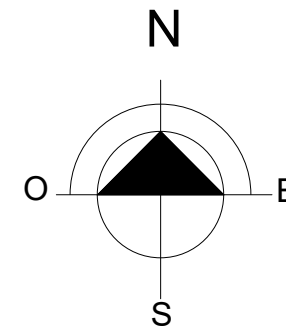

02 PLANTA BAIXA SDO 02





ESCALA 1/500

QUANTITATIVOS RUA SDO 02		
Especificação	Quantidade	Quantidade
Piso Paralelepípedo h=11cm	155,20	M ²
Meio fio H=35cm	85,60	M

01 PLANTA BAIXA SDO 01

ESCALA 1/500

QUANTITATIVOS RUA SDO 01		
Especificação	Quantidade	Quantidade
Piso Paralelepípedo h=11cm	152,00	M ²
Meio fio H=35cm	70,80	M

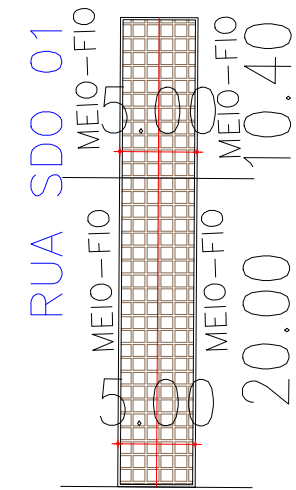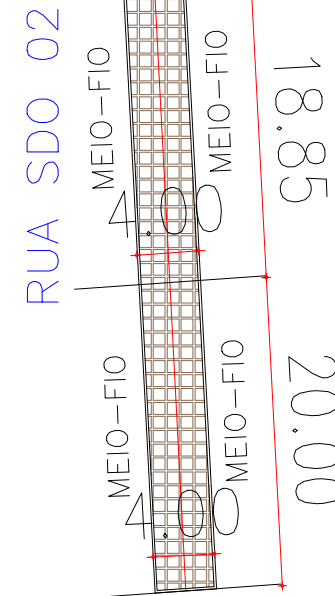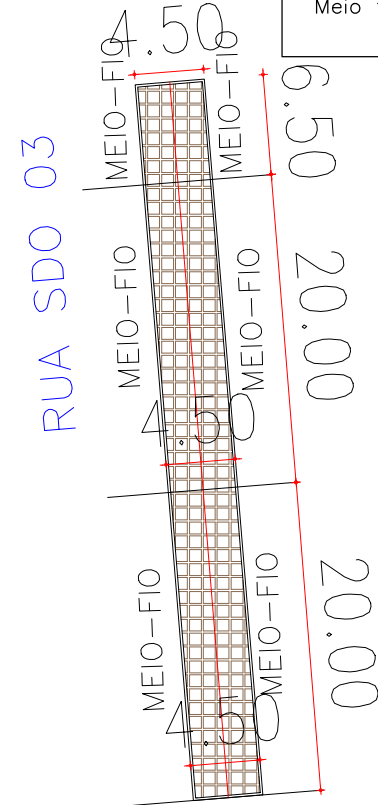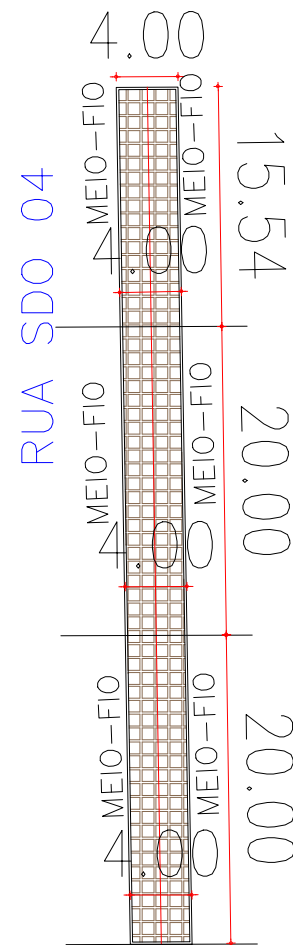

04 PLANTA BAIXA SDO 04

ESCALA 1/500

QUANTITATIVOS RUA SDO4		
Especificação	Quantidade	Quantidade
Piso Paralelepípedo h=11cm	222,00	M ²
Meio fio H=35cm	119,00	M

03 PLANTA BAIXA SDO 03

ESCALA 1/500

QUANTITATIVOS RUA SDO3		
Especificação	Quantidade	Quantidade
Piso Paralelepípedo h=11cm	209,25	M ²
Meio fio H=35cm	102,00	M

RUA	ÁREA(m ²)
RUA SDO 01	152,00
RUA SDO 02	155,20
RUA SDO 03	209,25
RUA SDO 04	222,00
TOTAL DE RUAS	738,45

LEGENDA - EM PLANTA

- RUA PAVIMENTADA EXISTENTE
- RUA A RECEBER PARALELEPÍPEDO
- MEIO-FIO EXISTENTE
- TRECHO SEM PAVIMENTO
- PAVIMENTAÇÃO ASFÁLTICA
- MEIO-FIO PROJETADO
- CERCA
- PROJEÇÃO COBERTA/EDIFICAÇÃO
- TRECHO PROJETADO
- CURVA DE NÍVEL
- POSTE
- MURO
- ALINHAMENTO (ESTACAS)
- SENTIDO DA ÁGUA
- VEGETAÇÃO

SINALIZAÇÃO HORIZONTAL

- LINHA DUPLA CONTÍNUA
- LINHA DE RETENÇÃO (MARCA TRANSV.)
- PARE SINAL DE PARE


LEGENDA - EM PERFIL

- TERRENO NATURAL - PERFIL LONGITUDINAL
- TERRENO PROJETADO - PERFIL LONGITUDINAL




PROJETO: PAVIMENTAÇÃO PARALELEPÍPEDO
 RESPONSÁVEL: THIAGO P. GOMES CREA RNP 0617914303
 DESENHO: VICTOR SOUSA CRT 045832245-83
 SECRETARIA: SEINFRA
 LOCAL: VILA RAFAEL, VARZEA DA MATRIZ, ARACATI/CE

ASSUNTO: PLANTA BAIXA
 PRANCHA: 02/10
 DATA: MARÇO 2023
 ESCALA: INDICADA

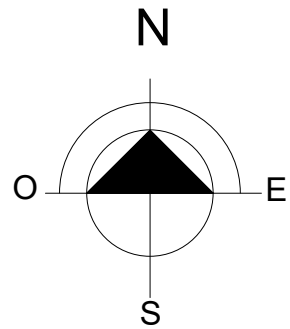


03 PLANTA BAIXA SDO 07 A ESCALA 1/500

QUANTITATIVOS RUA SDO 07 A		
Especificação	Quantidade	Quantidade
Piso Paralelepípedo h=11cm	359,20	M ²
Meio fio H=35cm	98,40	M

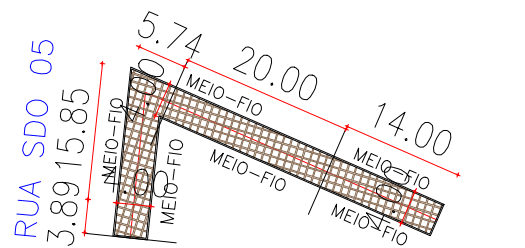

01 PLANTA BAIXA SDO 05 ESCALA 1/500

QUANTITATIVOS RUA SDO 05		
Especificação	Quantidade	Quantidade
Piso Paralelepípedo h=11cm	216,00	M ²
Meio fio H=35cm	116,00	M

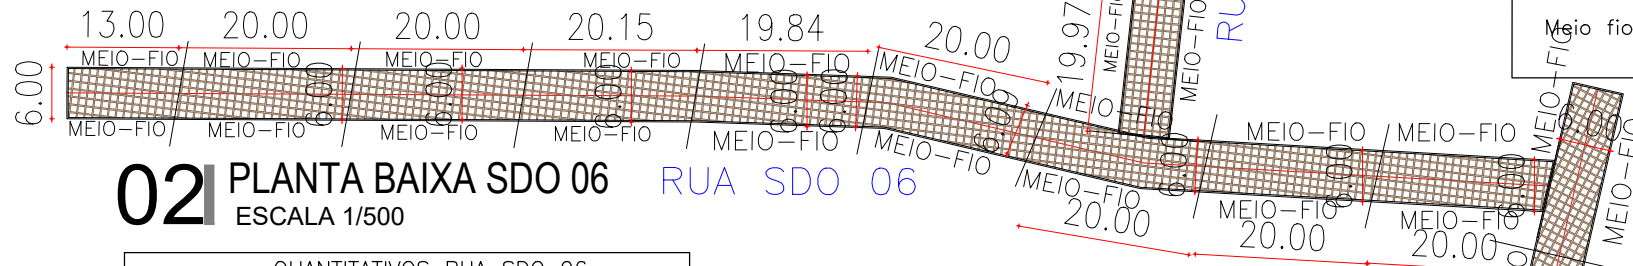

02 PLANTA BAIXA SDO 06 ESCALA 1/500

QUANTITATIVOS RUA SDO 06		
Especificação	Quantidade	Quantidade
Piso Paralelepípedo h=11cm	1.038,00	M ²
Meio fio H=35cm	358,00	M

04 PLANTA BAIXA SDO 07 B ESCALA 1/500

QUANTITATIVOS RUA SDO 07 B		
Especificação	Quantidade	Quantidade
Piso Paralelepípedo h=11cm	1.080,00	M ²
Meio fio H=35cm	372,00	M



RUA	ÁREA(m ²)
RUA SDO 05	216,00
RUA SDO 06	1.038,88
RUA SDO 07 A	259,20
RUA SDO 07 B	1.080,00
TOTAL DE RUAS	2.594,08

LEGENDA - EM PLANTA

- RUA PAVIMENTADA EXISTENTE
- RUA A RECEBER PARALELEPÍPEDO
- MEIO-FIO EXISTENTE
- TRECHO SEM PAVIMENTO
- PAVIMENTAÇÃO ASFÁLTICA
- MEIO-FIO PROJETADO
- CERCA
- PROJEÇÃO COBERTA/EDIFICAÇÃO
- TRECHO PROJETADO
- CURVA DE NÍVEL
- POSTE
- MURO
- ALINHAMENTO (ESTACAS)
- SENTIDO DA ÁGUA
- VEGETAÇÃO

SINALIZAÇÃO HORIZONTAL


- LINHA DUPLA CONTÍNUA
- LINHA DE RETENÇÃO (MARCA TRANSV.)
- PARE SINAL DE PARE

LEGENDA - EM PERFIL

- TERRENO NATURAL - PERFIL LONGITUDINAL
- TERRENO PROJETADO - PERFIL LONGITUDINAL

02 PLANTA DE SITUAÇÃO ESCALA 1/250

<p>PREFEITURA DO ARACATI AS PESSOAS EM PRIMEIRO LUGAR</p>	PROJETO: PAVIMENTAÇÃO PARALELEPÍPEDO RESPONSÁVEL: THIAGO P. GOMES CREA RNP 0617914303 SECRETARIA: SEINFRA LOCAL: VILA RAFAEL, VARZEA DA MATRIZ, ARACATI/CE	ASSUNTO: PLANTA BAIXA DATA: MARÇO 2023 ESCALA: INDICADA	PRANCHA: 03/10
	DESENHO: VICTOR SOUSA CRT 045832245-83		

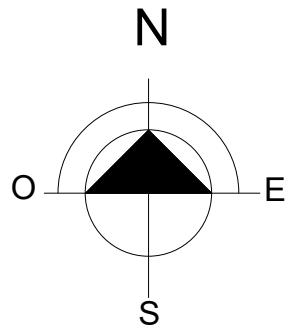

01 PLANTA BAIXA SDO 08


ESCALA 1/500

QUANTITATIVOS RUA SDO 08		
Especificação	Quantidade	Quantidade
Piso Paralelepípedo h=11cm	3.288,00	M ²
Meio fio H=35cm	1.108,00	M

01 PLANTA BAIXA SDO 09

ESCALA 1/500

QUANTITATIVOS RUA SDO 09		
Especificação	Quantidade	Quantidade
Piso Paralelepípedo h=11cm	1.200,00	M ²
Meio fio H=35cm	412,00	M

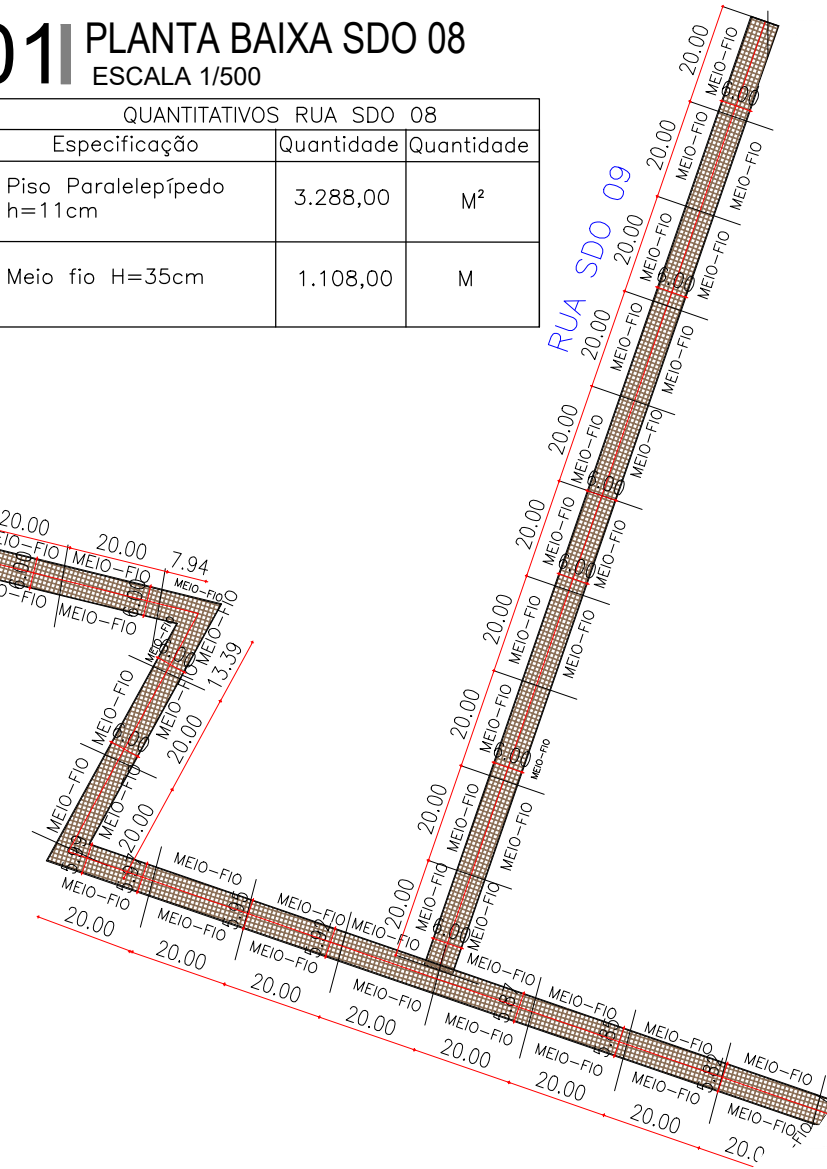

RUA	ÁREA(m ²)
RUA SDO 08	3.288,00
RUA SDO 09	1.200,00
TOTAL DE RUAS	4.488,00

LEGENDA - EM PLANTA

- RUA PAVIMENTADA EXISTENTE
- RUA A RECEBER PARALELEPÍPEDO
- MEIO-FIO EXISTENTE
- TRECHO SEM PAVIMENTO
- PAVIMENTAÇÃO ASFÁLTICA
- MEIO-FIO PROJETADO
- CERCA
- PROJEÇÃO COBERTA/EDIFICAÇÃO
- TRECHO PROJETADO
- CURVA DE NÍVEL
- POSTE
- MURO
- ALINHAMENTO (ESTACAS)
- SENTIDO DA ÁGUA
- VEGETAÇÃO



SINALIZAÇÃO HORIZONTAL

- LINHA DUPLA CONTÍNUA
- LINHA DE RETENÇÃO (MARCA TRANSV.)
- PARE
- SINAL DE PARE

LEGENDA - EM PERFIL

- TERRENO NATURAL - PERFIL LONGITUDINAL
- TERRENO PROJETADO - PERFIL LONGITUDINAL

<p>PREFEITURA DO ARACATI AS PESSOAS EM PRIMEIRO LUGAR</p>	PROJETO: PAVIMENTAÇÃO PARALELEPÍPEDO RESPONSÁVEL: THIAGO P. GOMES CREA RNP 0617914303 SECRETARIA: SEINFRA LOCAL: VILA RAFAEL, VARZEA DA MATRIZ, ARACATI/CE	DESENHO: VICTOR SOUSA CRT 045832245-83 ASSUNTO: PLANTA BAIXA DATA: MARÇO 2023	PRANCHA: 04/10 ESCALA: INDICADA
	<p>VARZEA DA MATRIZ</p>		

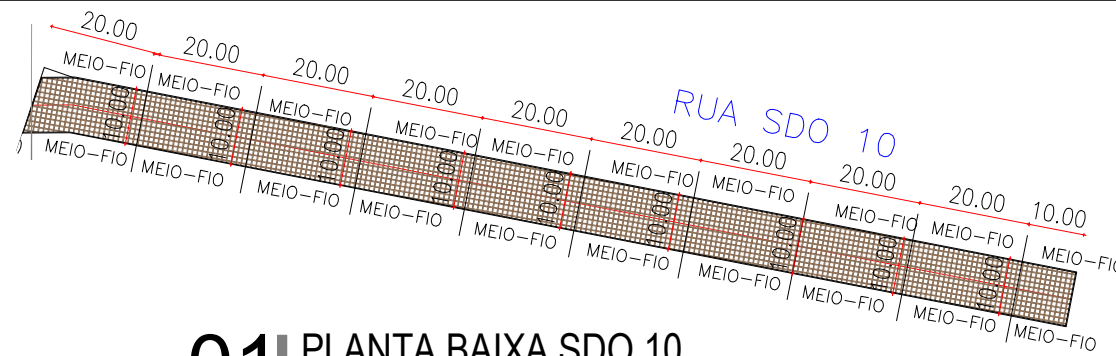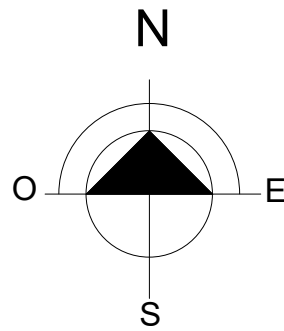

01 PLANTA BAIXA SDO 10 ESCALA 1/500



QUANTITATIVOS RUA SDO 10		
Especificação	Quantidade	Quantidade
Piso Paralelepípedo h=11cm	1.900,00	M ²
Meio fio H=35cm	400,00	M



RUA	ÁREA(m ²)
RUA SDO 10	1.900,00
RUA SDO 11	993,00
RUA SDO 12	270,00
TOTAL DE RUAS	3.163,00

02 PLANTA BAIXA SDO 11 ESCALA 1/500

QUANTITATIVOS RUA SDO 11		
Especificação	Quantidade	Quantidade
Piso Paralelepípedo h=11cm	993,00	M ²
Meio fio H=35cm	343,00	M

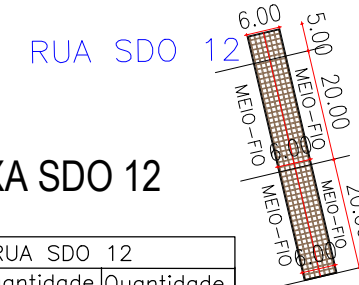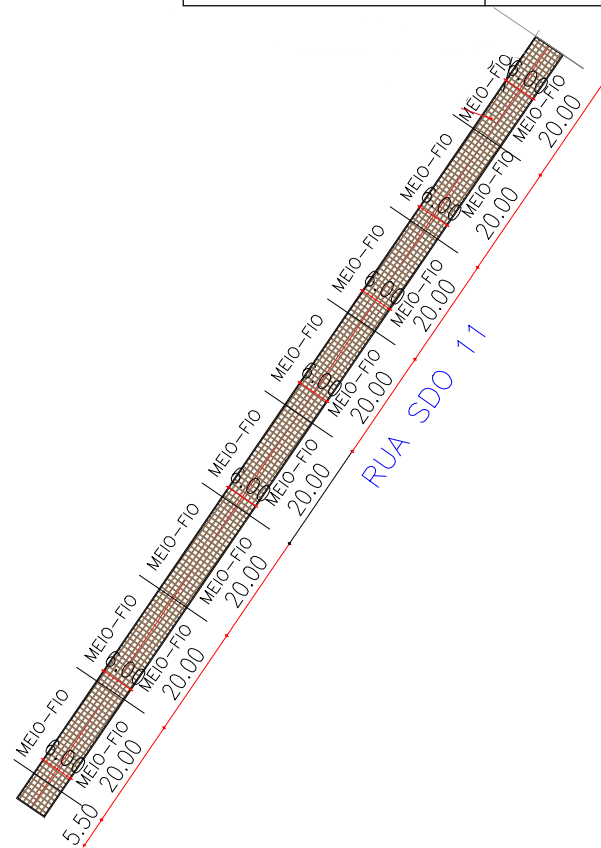

03 PLANTA BAIXA SDO 12 ESCALA 1/500

QUANTITATIVOS RUA SDO 12		
Especificação	Quantidade	Quantidade
Piso Paralelepípedo h=11cm	270,00	M ²
Meio fio H=35cm	102,00	M

LEGENDA - EM PLANTA

- RUA PAVIMENTADA EXISTENTE
- RUA A RECEBER PARALELEPÍPEDO
- MEIO-FIO EXISTENTE
- TRECHO SEM PAVIMENTO
- PAVIMENTAÇÃO ASFÁLTICA
- MEIO-FIO PROJETADO
- CERCA
- PROJEÇÃO COBERTA/EDIFICAÇÃO
- TRECHO PROJETADO
- CURVA DE NÍVEL
- POSTE
- MURO
- ALINHAMENTO (ESTACAS)
- SENTIDO DA ÁGUA
- VEGETAÇÃO


SINALIZAÇÃO HORIZONTAL

- LINHA DUPLA CONTÍNUA
- LINHA DE RETENÇÃO (MARCA TRANSV.)
- PARE SINAL DE PARE

LEGENDA - EM PERFIL

- TERRENO NATURAL - PERFIL LONGITUDINAL
- TERRENO PROJETADO - PERFIL LONGITUDINAL


	PROJETO: PAVIMENTAÇÃO PARALELEPÍPEDO	ASSUNTO:	PLANTA BAIXA	05/10
	RESPONSÁVEL: THIAGO P. GOMES SECRETARIA: SEINFRA LOCAL: VILA RAFAEL, VARZEA DA MATRIZ, ARACATI/CE	DESENHO: VICTOR SOUSA ESCALA: INDICADA		

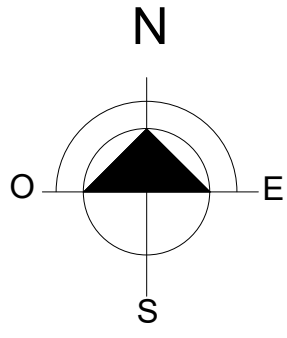

01 PLANTA BAIXA SDO 13

ESCALA 1/500


QUANTITATIVOS RUA SDO 13		
Especificação	Quantidade	Quantidade
Piso Paralelepípedo h=11cm	630,00	M ²
Meio fio H=35cm	222,00	M

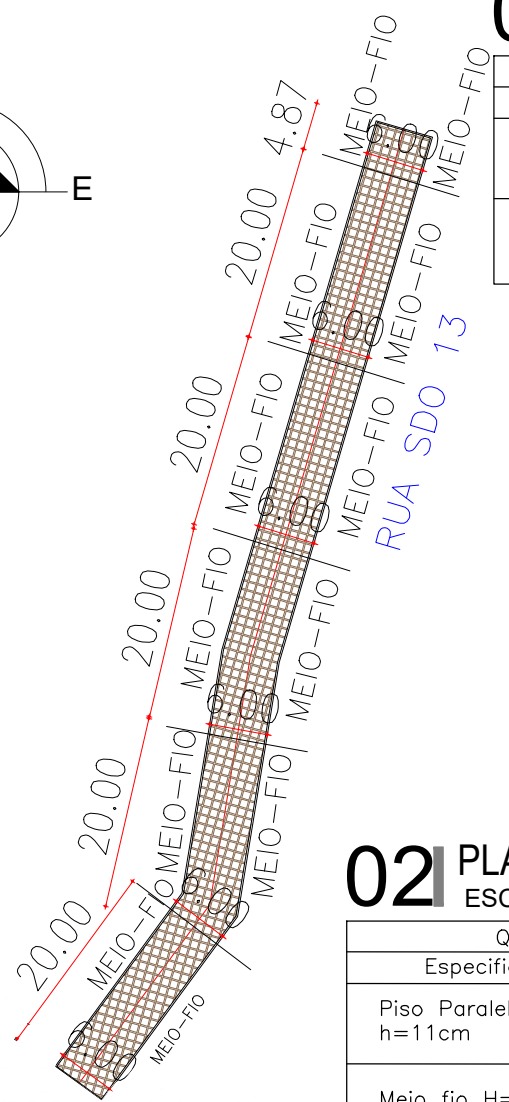

02 PLANTA BAIXA SDO 14

ESCALA 1/500


QUANTITATIVOS RUA SDO 14		
Especificação	Quantidade	Quantidade
Piso Paralelepípedo h=11cm	870,00	M ²
Meio fio H=35cm	302,00	M

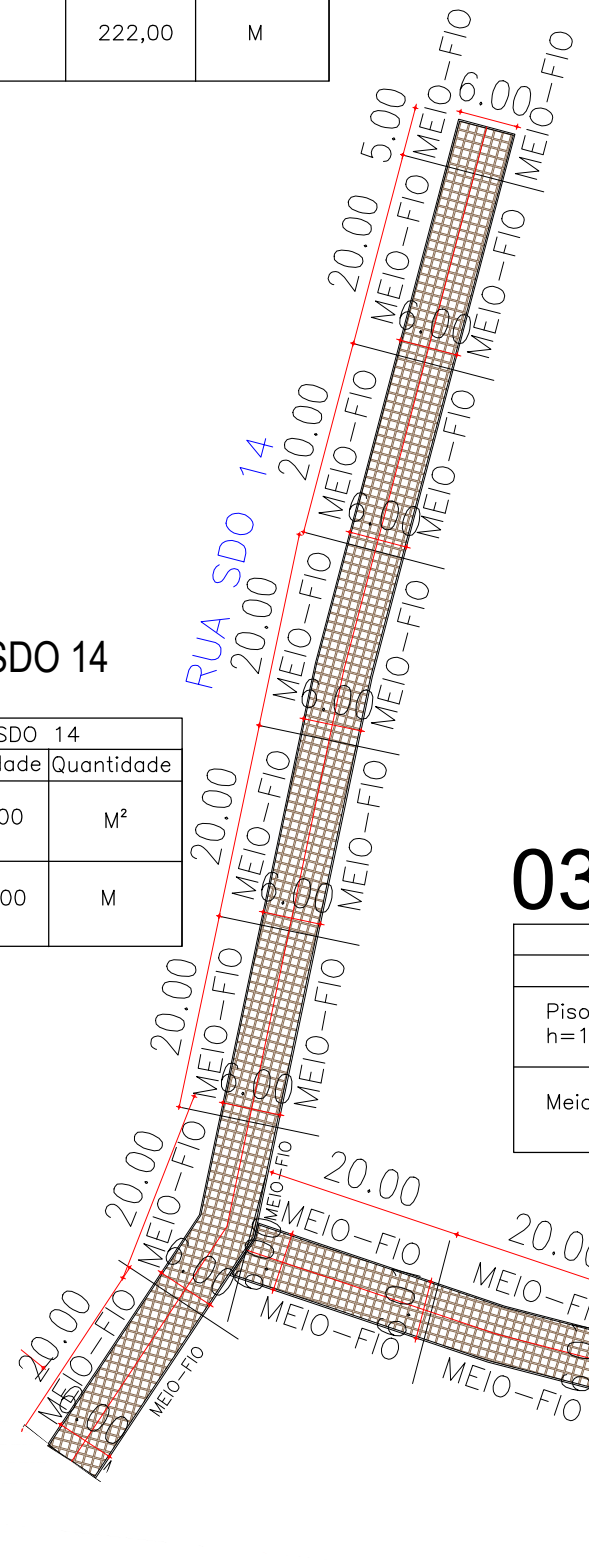

03 PLANTA BAIXA SDO 15

ESCALA 1/500

QUANTITATIVOS RUA SDO 15		
Especificação	Quantidade	Quantidade
Piso Paralelepípedo h=11cm	450,00	M ²
Meio fio H=35cm	162,00	M

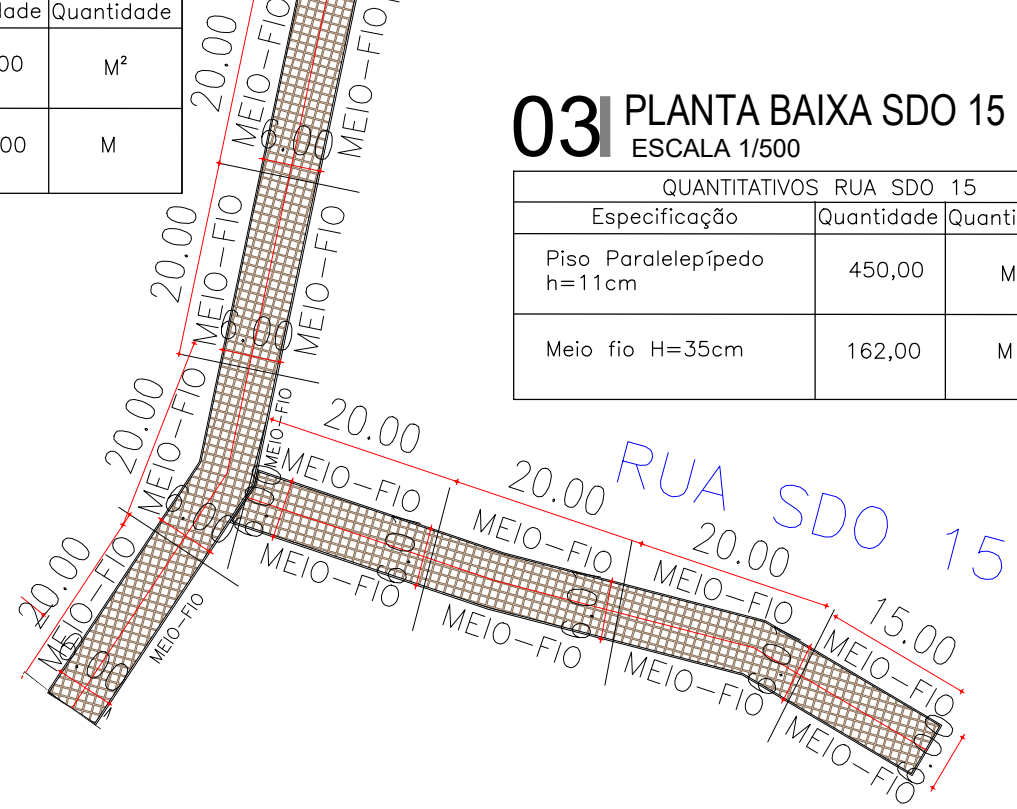

02 PLANTA DE SITUAÇÃO

ESCALA 1/250 SDO 01



RUA	ÁREA(m ²)
RUA SDO 13	630,00
RUA SDO 14	870,00
RUA SDO 15	450,00
TOTAL DE RUAS	1.950,00

LEGENDA - EM PLANTA

- RUA PAVIMENTADA EXISTENTE
- RUA A RECEBER PARALELEPÍPEDO
- MEIO-FIO EXISTENTE
- TRECHO SEM PAVIMENTO
- PAVIMENTAÇÃO ASFÁLTICA
- MEIO-FIO PROJETADO
- CERCA
- PROJEÇÃO COBERTA/EDIFICAÇÃO
- TRECHO PROJETADO
- CURVA DE NÍVEL
- POSTE
- MURO
- ALINHAMENTO (ESTACAS)
- SENTIDO DA ÁGUA
- VEGETAÇÃO



SINALIZAÇÃO HORIZONTAL

- LINHA DUPLA CONTÍNUA
- LINHA DE RETENÇÃO (MARCA TRANSV.)
- PARE
- SINAL DE PARE

LEGENDA - EM PERFIL

- TERRENO NATURAL - PERFIL LONGITUDINAL
- TERRENO PROJETADO - PERFIL LONGITUDINAL

<p>PREFEITURA DO ARACATI AS PESSOAS EM PRIMEIRO LUGAR</p>	PROJETO: PAVIMENTAÇÃO PARALELEPÍPEDO RESPONSÁVEL: THIAGO P. GOMES CREA RNP 0617914303 SECRETARIA: SEINFRA LOCAL: VILA RAFAEL, VARZEA DA MATRIZ, ARACATI/CE	ASSUNTO: PLANTA BAIXA DATA: MARÇO 2023 ESCALA: INDICADA	PRANCHA: 06/10
	DESENHO: VICTOR SOUSA CRT 045832245-83		

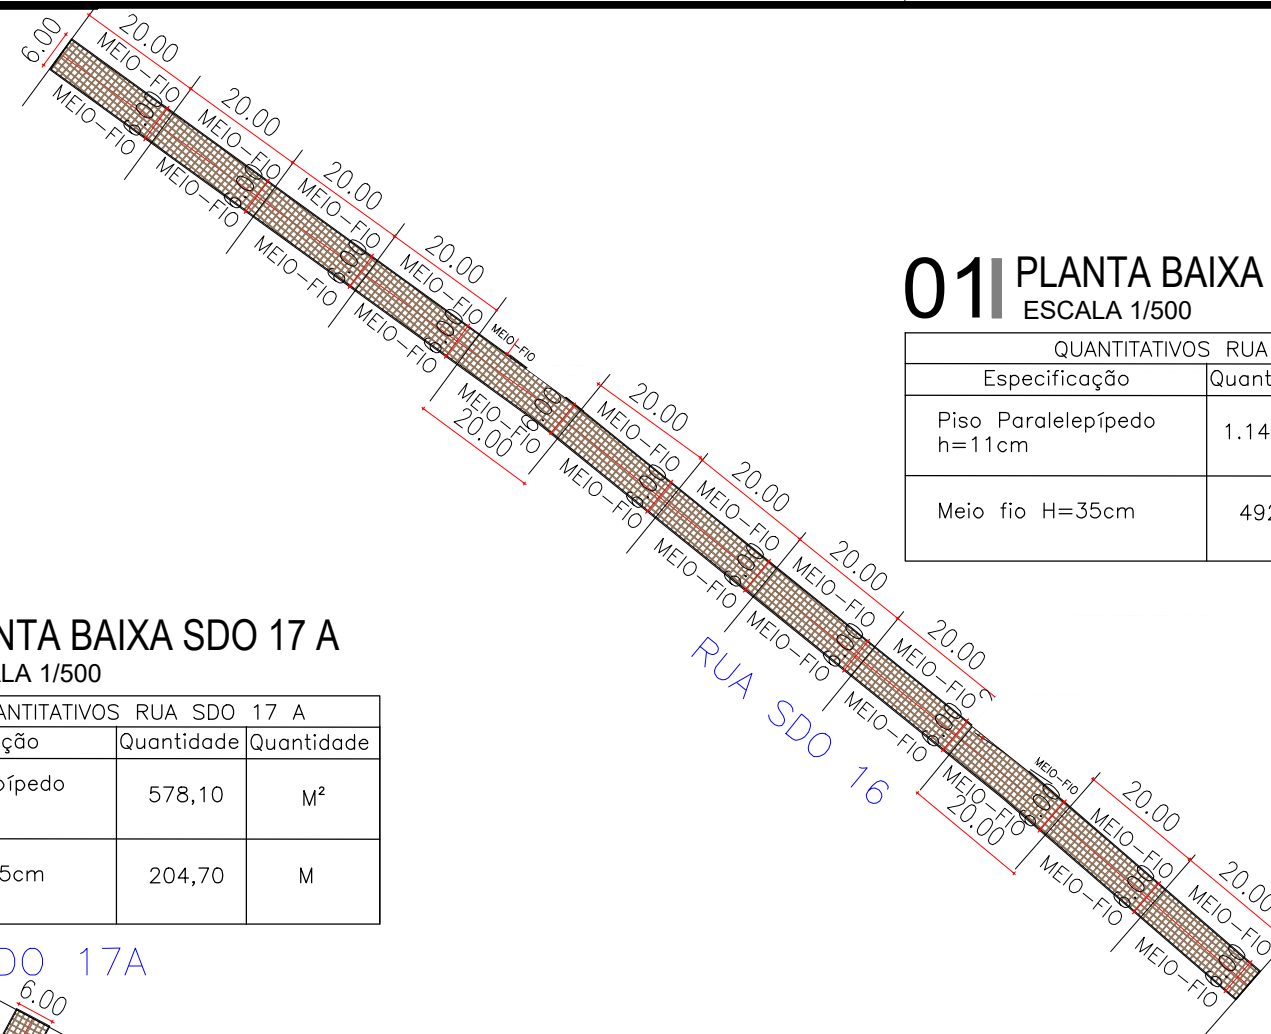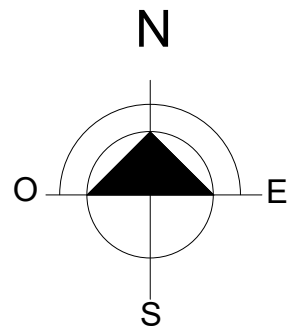


01 PLANTA BAIXA SDO 16 ESCALA 1/500

QUANTITATIVOS RUA SDO 16		
Especificação	Quantidade	Quantidade
Piso Paralelepípedo h=11cm	1.140,00	M ²
Meio fio H=35cm	492,00	M

02 PLANTA BAIXA SDO 17 A ESCALA 1/500

QUANTITATIVOS RUA SDO 17 A		
Especificação	Quantidade	Quantidade
Piso Paralelepípedo h=11cm	578,10	M ²
Meio fio H=35cm	204,70	M

RUA SDO 17A

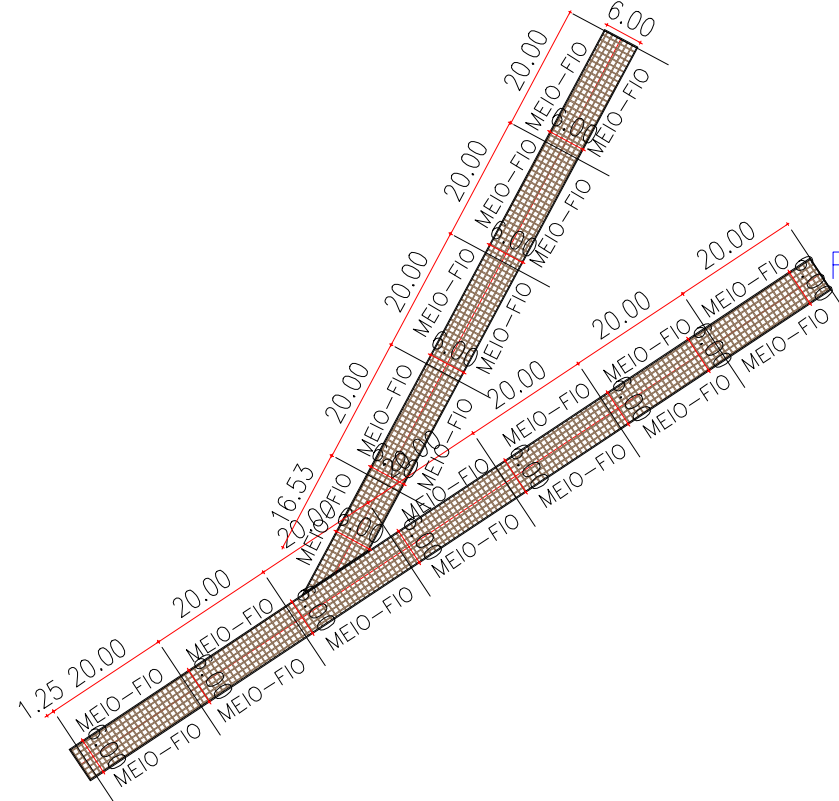

03 PLANTA BAIXA SDO 17 B ESCALA 1/500

QUANTITATIVOS RUA SDO 17 B		
Especificação	Quantidade	Quantidade
Piso Paralelepípedo h=11cm	847,50	M ²
Meio fio H=35cm	294,50	M



RUA	ÁREA(m ²)
RUA SDO 16	1.440,00
RUA SDO 17 A	578,10
RUA SDO 17 B	847,50
TOTAL DE RUAS	2.865,60

LEGENDA - EM PLANTA

- RUA PAVIMENTADA EXISTENTE
- RUA A RECEBER PARALELEPÍPEDO
- MEIO-FIO EXISTENTE
- TRECHO SEM PAVIMENTO
- PAVIMENTAÇÃO ASFÁLTICA
- MEIO-FIO PROJETADO
- CERCA
- PROJEÇÃO COBERTA/EDIFICAÇÃO
- TRECHO PROJETADO
- CURVA DE NÍVEL
- POSTE
- MURO
- ALINHAMENTO (ESTACAS)
- SENTIDO DA ÁGUA
- VEGETAÇÃO

SINALIZAÇÃO HORIZONTAL

- LINHA DUPLA CONTÍNUA
- LINHA DE RETENÇÃO (MARCA TRANSV.)
- PARE SINAL DE PARE


LEGENDA - EM PERFIL

- TERRENO NATURAL - PERFIL LONGITUDINAL
- TERRENO PROJETADO - PERFIL LONGITUDINAL




PROJETO: PAVIMENTAÇÃO PARALELEPÍPEDO
 RESPONSÁVEL: THIAGO P. GOMES CREA RNP 0617914303 DESENHO: VICTOR SOUSA CRT 045832245-83
 SECRETARIA: SEINFRA
 LOCAL: VILA RAFAEL, VARZEA DA MATRIZ, ARACATI/CE

ASSUNTO: PLANTA BAIXA
 PRANCHA: 07/10
 DATA: MARÇO 2023 ESCALA: INDICADA

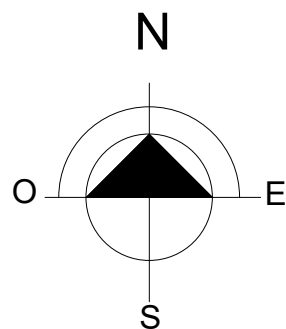

02 PLANTA BAIXA TV. DA CULTURA B ESCALA 1/500

QUANTITATIVOS TV. CULTURA B		
Especificação	Quantidade	Quantidade
Piso Paralelepípedo h=11cm	1.208,40	M ²
Meio fio H=35cm	414,80	M

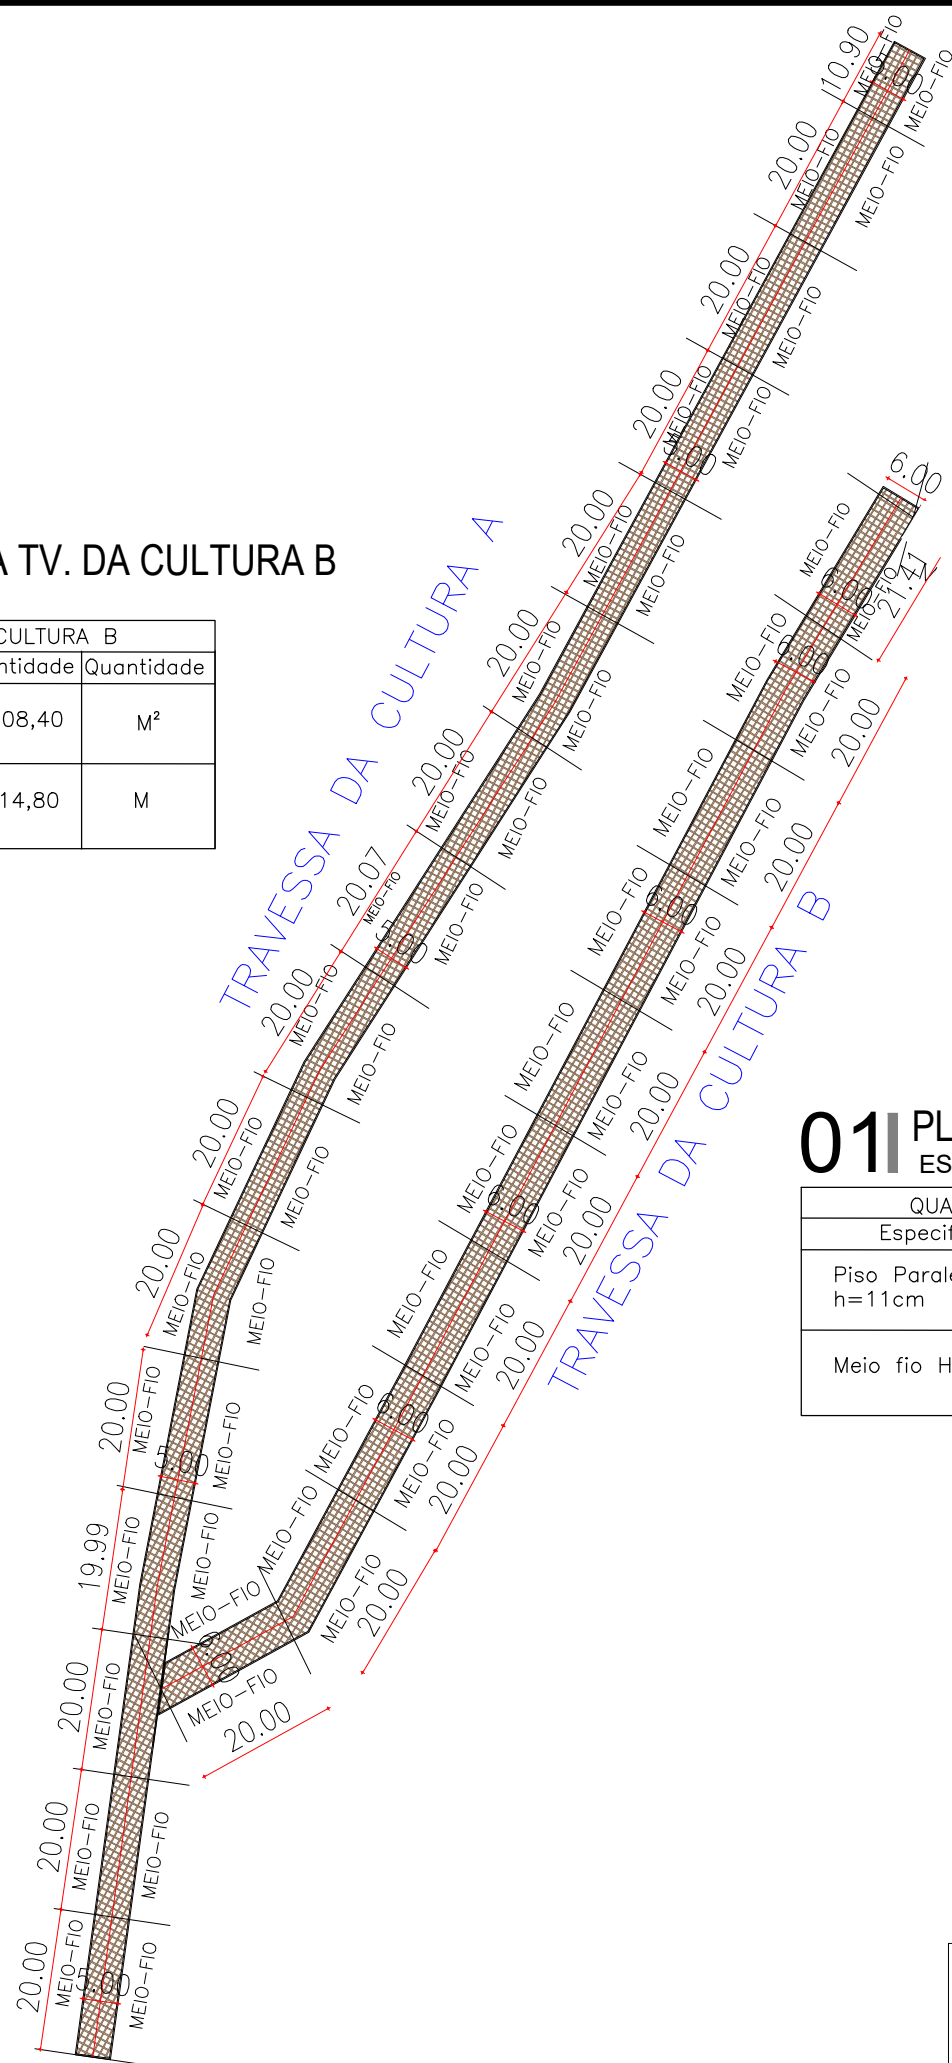

01 PLANTA BAIXA TV. DA CULTURA A ESCALA 1/500

QUANTITATIVOS RUA TV. CULTURA A		
Especificação	Quantidade	Quantidade
Piso Paralelepípedo h=11cm	1.554,75	M ²
Meio fio H=35cm	631,90	M



RUA	ÁREA(m ²)
TRAVESSA DA CULTURA A	1.554,75
TRAVESSA DA CULTURA B	1.208,40
TOTAL DE RUAS	2.763,15

LEGENDA - EM PLANTA

- RUA PAVIMENTADA EXISTENTE
- RUA A RECEBER PARALELEPÍPEDO
- MEIO-FIO EXISTENTE
- TRECHO SEM PAVIMENTO
- PAVIMENTAÇÃO ASFÁLTICA
- MEIO-FIO PROJETADO
- CERCA
- PROJEÇÃO COBERTA/EDIFICAÇÃO
- TRECHO PROJETADO
- CURVA DE NÍVEL
- POSTE
- MURO
- ALINHAMENTO (ESTACAS)
- SENTIDO DA ÁGUA
- VEGETAÇÃO

SINALIZAÇÃO HORIZONTAL

- LINHA DUPLA CONTÍNUA
- LINHA DE RETENÇÃO (MARCA TRANSV.)
- PARE SINAL DE PARE


LEGENDA - EM PERFIL

- TERRENO NATURAL - PERFIL LONGITUDINAL
- TERRENO PROJETADO - PERFIL LONGITUDINAL



PROJETO: PAVIMENTAÇÃO PARALELEPÍPEDO
 RESPONSÁVEL: THIAGO P. GOMES CREA RNP 0617914303 DESENHO: VICTOR SOUSA CRT 045832245-83
 SECRETARIA: SEINFRA
 LOCAL: VILA RAFAEL, VARZEA DA MATRIZ, ARACATI/CE


ASSUNTO: PLANTA BAIXA
 PRANCHA: 08/10
 DATA: MARÇO 2023 ESCALA: INDICADA

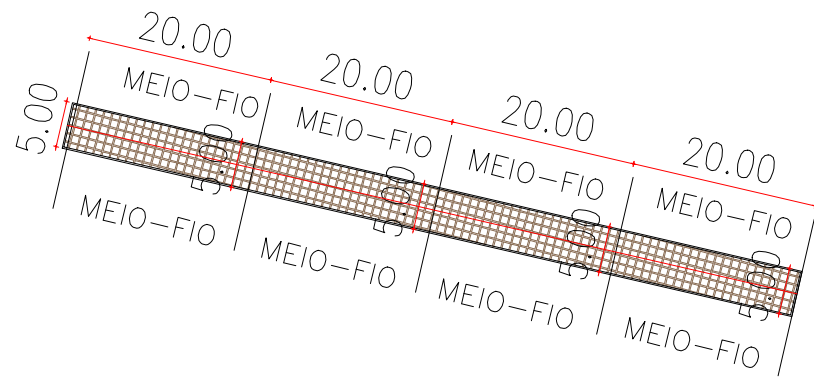

RUA ZACARIAS SOARES

01 PLANTA BAIXA RUA ZACARIAS SOARES ESCALA 1/500

QUANTITATIVOS RUA SDO2		
Especificação	Quantidade	Quantidade
Piso Paralelepípedo h=11cm	402,50	M ²
Meio fio H=35cm	171,00	M

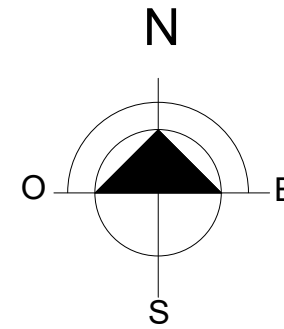

RUA	ÁREA(m ²)
RUA ZACARIAS SOARES	402,50
RUA SDO 18	303,60
RUA SÃO RAFAEL	240,00
TOTAL DE RUAS	946,10

LEGENDA - EM PLANTA

- RUA PAVIMENTADA EXISTENTE
- RUA A RECEBER PARALELEPÍPEDO
- MEIO-FIO EXISTENTE
- TRECHO SEM PAVIMENTO
- PAVIMENTAÇÃO ASFÁLTICA
- MEIO-FIO PROJETADO
- CERCA
- PROJEÇÃO COBERTA/EDIFICAÇÃO
- TRECHO PROJETADO
- CURVA DE NÍVEL
- POSTE
- MURO
- ALINHAMENTO (ESTACAS)
- SENTIDO DA ÁGUA
- VEGETAÇÃO


SINALIZAÇÃO HORIZONTAL

- LINHA DUPLA CONTÍNUA
- LINHA DE RETENÇÃO (MARCA TRANSV.)
- PARE SINAL DE PARE

LEGENDA - EM PERFIL

- TERRENO NATURAL - PERFIL LONGITUDINAL
- TERRENO PROJETADO - PERFIL LONGITUDINAL


RUA SDO 18

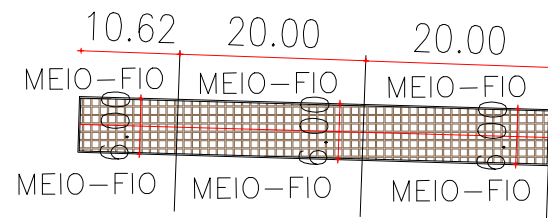

02 PLANTA BAIXA SDO 18 ESCALA 1/500

QUANTITATIVOS RUA SDO 18		
Especificação	Quantidade	Quantidade
Piso Paralelepípedo h=11cm	303,60	M ²
Meio fio H=35cm	113,20	M

RUA SÃO RAFAEL

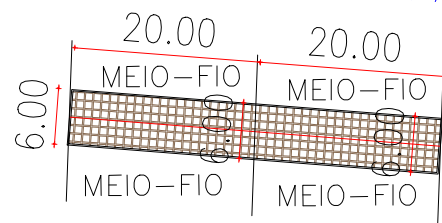


03 PLANTA BAIXA RUA SÃO RAFAEL ESCALA 1/500

QUANTITATIVOS RUA SDO2		
Especificação	Quantidade	Quantidade
Piso Paralelepípedo h=11cm	240,00	M ²
Meio fio H=35cm	92,00	M



PROJETO: PAVIMENTAÇÃO PARALELEPÍPEDO
 RESPONSÁVEL: THIAGO P. GOMES CREA RNP 0617914303 DESENHO: VICTOR SOUSA CRT 045832245-83
 SECRETARIA: SEINFRA
 LOCAL: VILA RAFAEL, VARZEA DA MATRIZ, ARACATI/CE

ASSUNTO: PLANTA BAIXA
 PRANCHA: 09/10
 DATA: MARÇO 2023 ESCALA: INDICADA

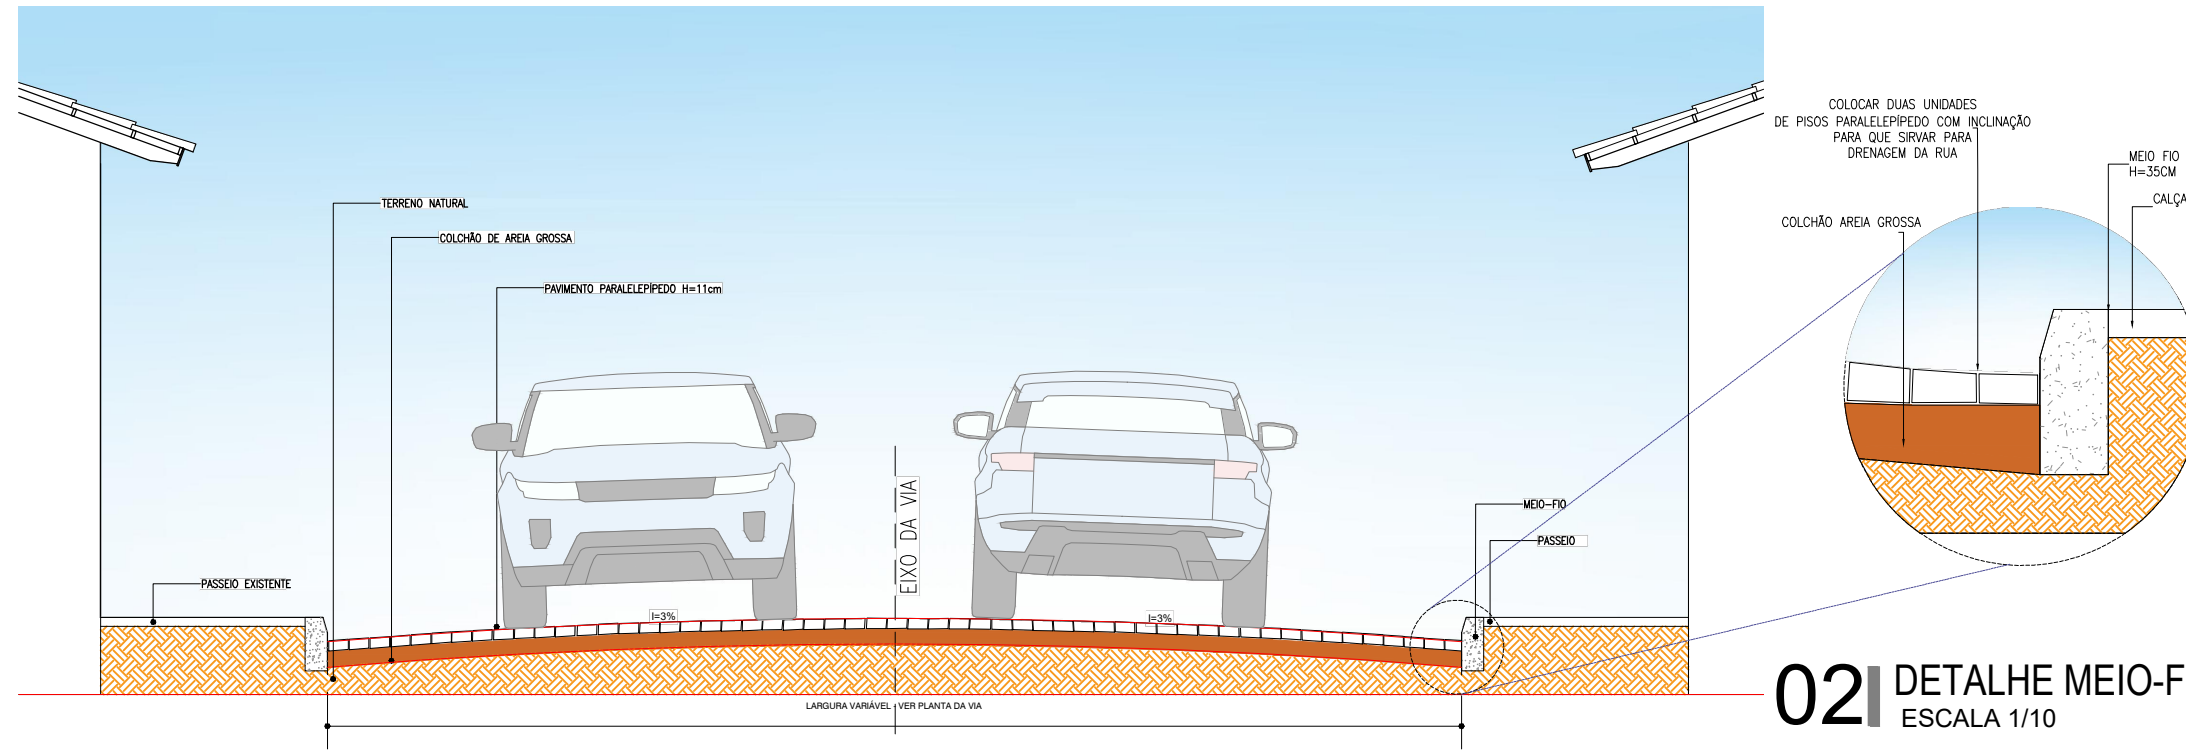

01 CORTE ESQUEMÁTICO
ESCALA 1/50

02 DETALHE MEIO-FIO
ESCALA 1/10

LEGENDA - EM PLANTA




- RUA PAVIMENTADA EXISTENTE
- RUA A RECEBER PARALELEPÍPEDO
- MEIO-FIO EXISTENTE
- TRECHO SEM PAVIMENTO
- PAVIMENTAÇÃO ASFÁLTICA
- MEIO-FIO PROJETADO
- CERCA
- PROJEÇÃO COBERTA/EDIFICAÇÃO
- TRECHO PROJETADO
- ~ CURVA DE NÍVEL
- POSTE
- MURO
- 0 0+020 ALINHAMENTO (ESTACAS)
- ▶ SENTIDO DA ÁGUA
- ⊗ VEGETAÇÃO

SINALIZAÇÃO HORIZONTAL

- LINHA DUPLA CONTÍNUA
- LINHA DE RETENÇÃO (MARCA TRANSV.)
- PARE SINAL DE PARE

LEGENDA - EM PERFIL


- TERRENO NATURAL - PERFIL LONGITUDINAL
- TERRENO PROJETADO - PERFIL LONGITUDINAL

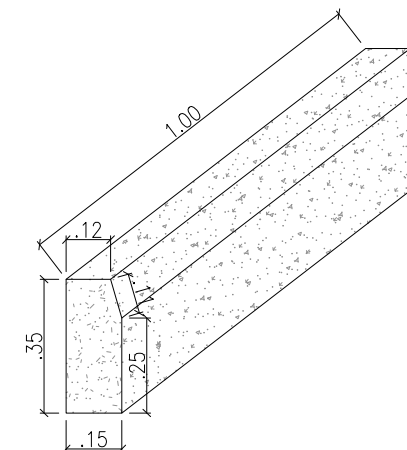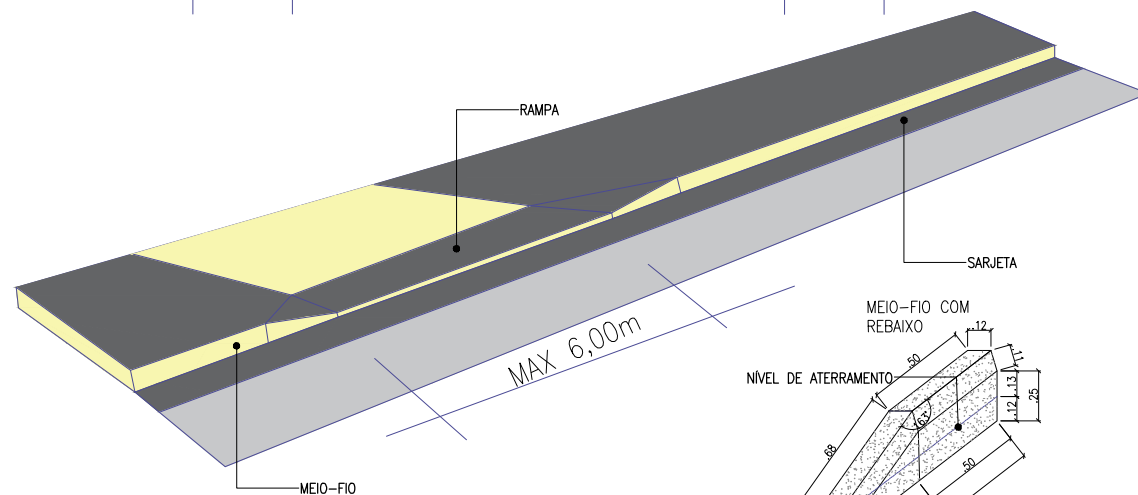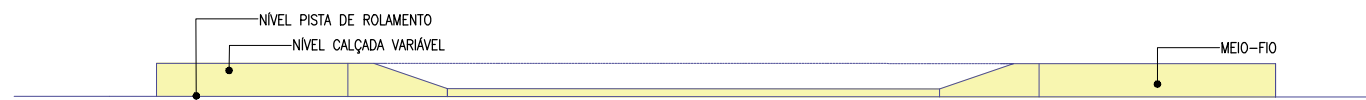

02 DETALHES DAS ENTRADAS DE GARAGEM
ESCALA 1/50

03 PERSPECTIVA MEIO-FIO
ESCALA 1/20

TOTAL DE RUAS	19.507,50
---------------	-----------

 PREFEITURA DO ARACATI AS PESSOAS EM PRIMEIRO LUGAR	PROJETO: PAVIMENTAÇÃO PARALELEPÍPEDO RESPONSÁVEL: THIAGO P. GOMES SECRETARIA: SEINFRA LOCAL: VILA RAFAEL, VARZEA DA MATRIZ, ARACATI/CE	DESENHADO: VICTOR SOUSA CREA RNP 0617914303 CRT 045832245-83	ASSUNTO: CORTE ESQUEMÁTICO DETALHE MEIO-FIO PERSPECTIVA MEIO-FIO	PRANCHA: 10/10
	DATA: MARÇO 2023	ESCALA: INDICADA		