



PLANTA BAIXA - SEÇÃO 02
ESCALA: 1/750

SEÇÃO 02

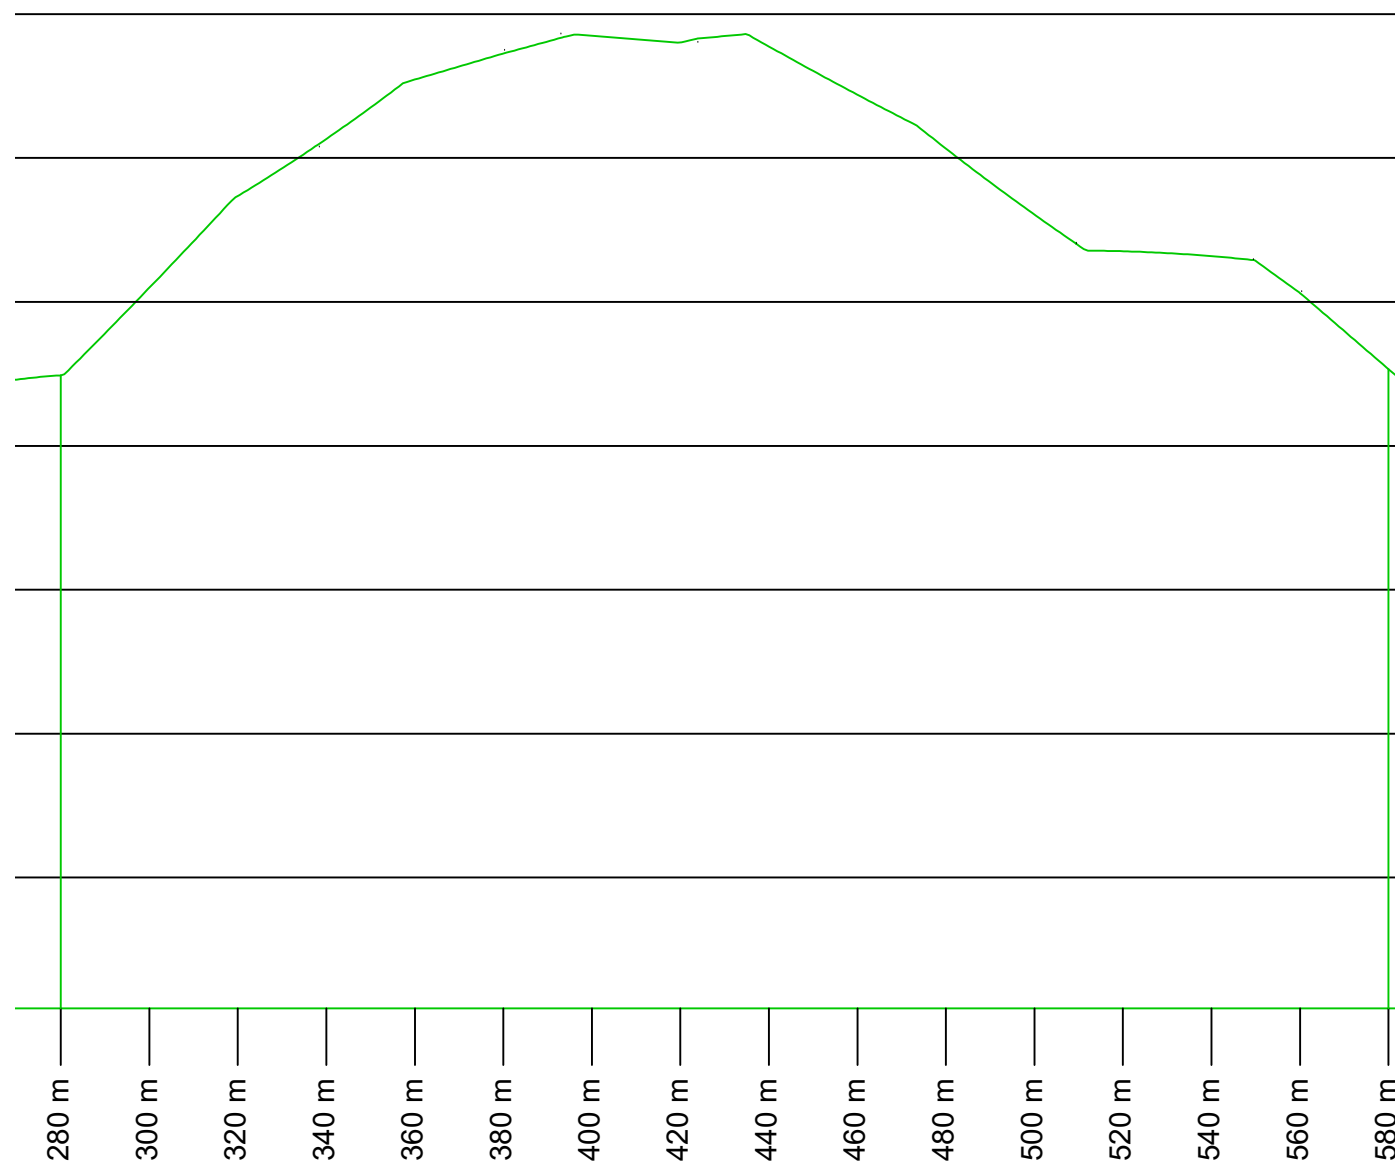

PERFIL LONGITUDINAL - SEÇÃO 02

PLANTA CHAVE

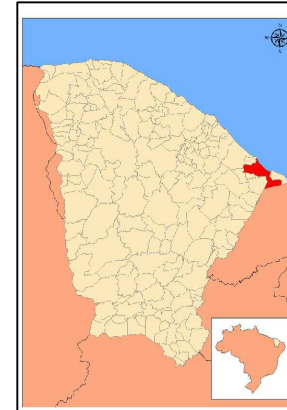

NOTAS

SISTEMA DE COORDENADAS - SIRGAS (SIRGAS 2000)
MERIDIANO CENTRAL - 39° W GR.
PROJEÇÃO UNIVERSAL DE MERCATOR (UTM) - ZONA 24M

LEGENDA - EM PLANTA

- MEIO-FIO EXISTENTE
- TRECHO SEM PAVIMENTO
- PAVIMENTAÇÃO ASFÁLTICA
- MEIO-FIO PROJETADO
- CERCA
- PROJEÇÃO COBERTA/EDIFICAÇÃO
- TRECHO PROJETADO
- CURVA DE NÍVEL
- POSTE
- MURO
- ALINHAMENTO (ESTACAS)
- SENTIDO DA ÁGUA
- VEGETAÇÃO

LEGENDA - EM PERFIL

- TERRENO NATURAL - PERFIL LONGITUDINAL
- TERRENO PROJETADO - PERFIL LONGITUDINAL

ÁREAS IRREGULARES	
SEQUÊNCIA	ÁREA(m²)
01	3821,93

SINALIZAÇÃO HORIZONTAL

- LINHA DUPLA CONTÍNUA
- LINHA DE RETENÇÃO (MARCA TRANSV.)
- PARE SINAL DE PARE

ASSINATURAS E APROVAÇÃO

PROJETISTA: THIAGO PEREIRA GOMES ENGENHEIRO CIVIL	PROPRIETÁRIO:
---	-----------------------

APROVAÇÃO

PREFEITURA MUNICIPAL DE ARACATI

PROPRIETÁRIO:
PREFEITURA MUNICIPAL DE ARACATI
 OBRA:
PAVIMENTAÇÃO EM ASFALTO NA LOCALIDADE DE LAGOA DO MATO
 PROJETO:
PAVIMENTAÇÃO EM ASFALTO NA LOCALIDADE DE LAGOA DO MATO

IDENTIFICAÇÃO DOS DESENHOS:

- 01. PLANTA BAIXA - SEÇÃO 02
- 02. PERFIL LONGITUDINAL - SEÇÃO 02

LOCAL: LAGOA DO MATO - ARACATI/CE	DATA: JANEIRO/2023	PRANCHAS: 03/03
DESENHO: ELIANA MEDEIROS	ESCALA: INDICADA	