




**01 PLANTA BAIXA - SEÇÃO 01**  
ESCALA 1/100 RUA SDO 05

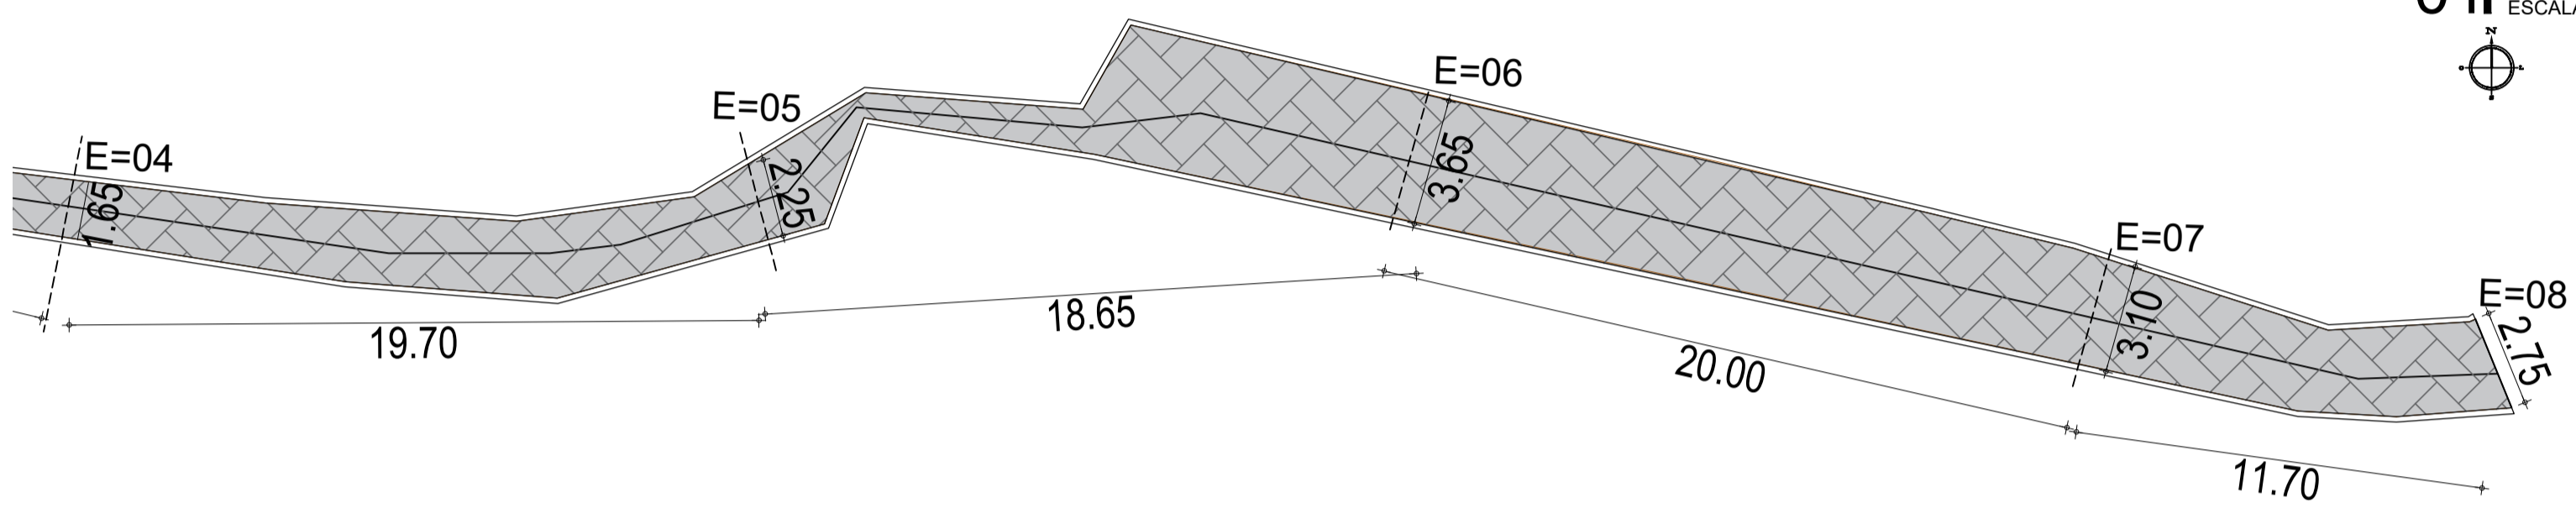


**02 PLANTA BAIXA - SEÇÃO 02**  
ESCALA 1/100 RUA SDO 05

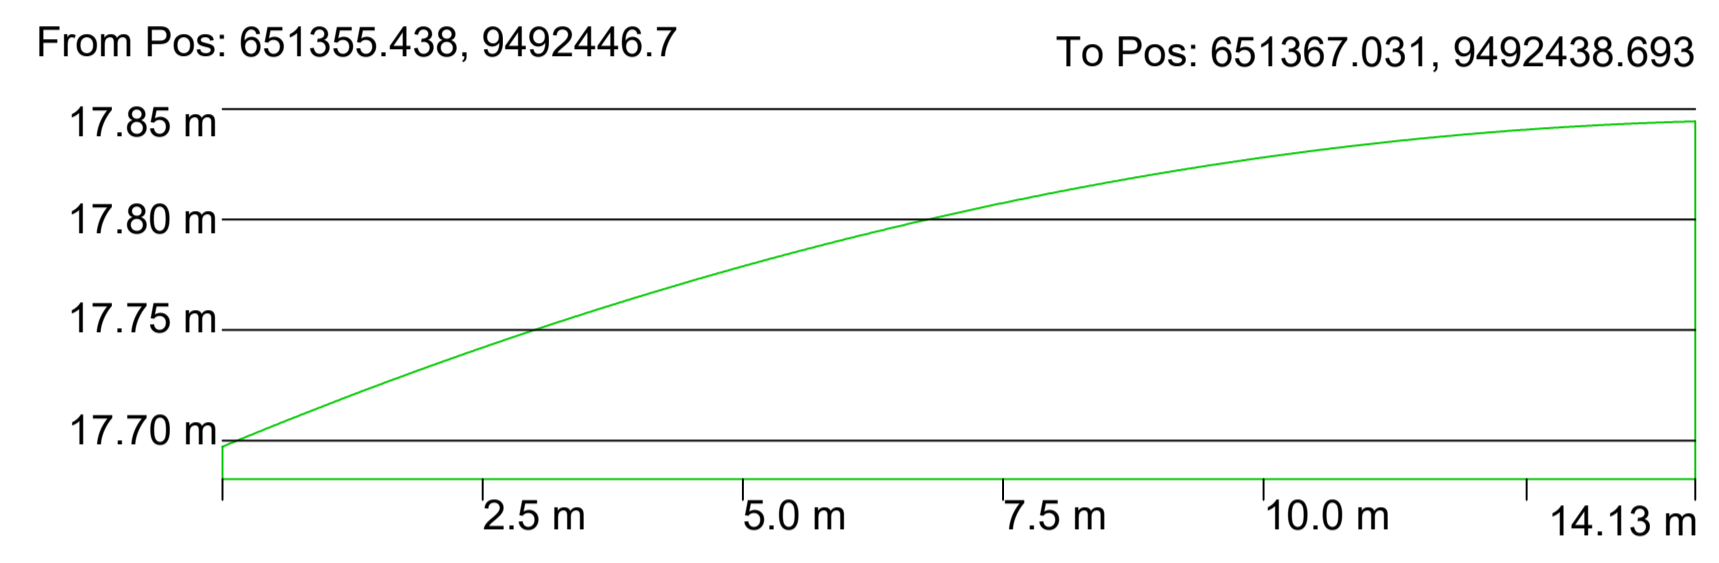


**03 PERFIL TRANSVERSAL INICIAL**  
ESCALA 1/100

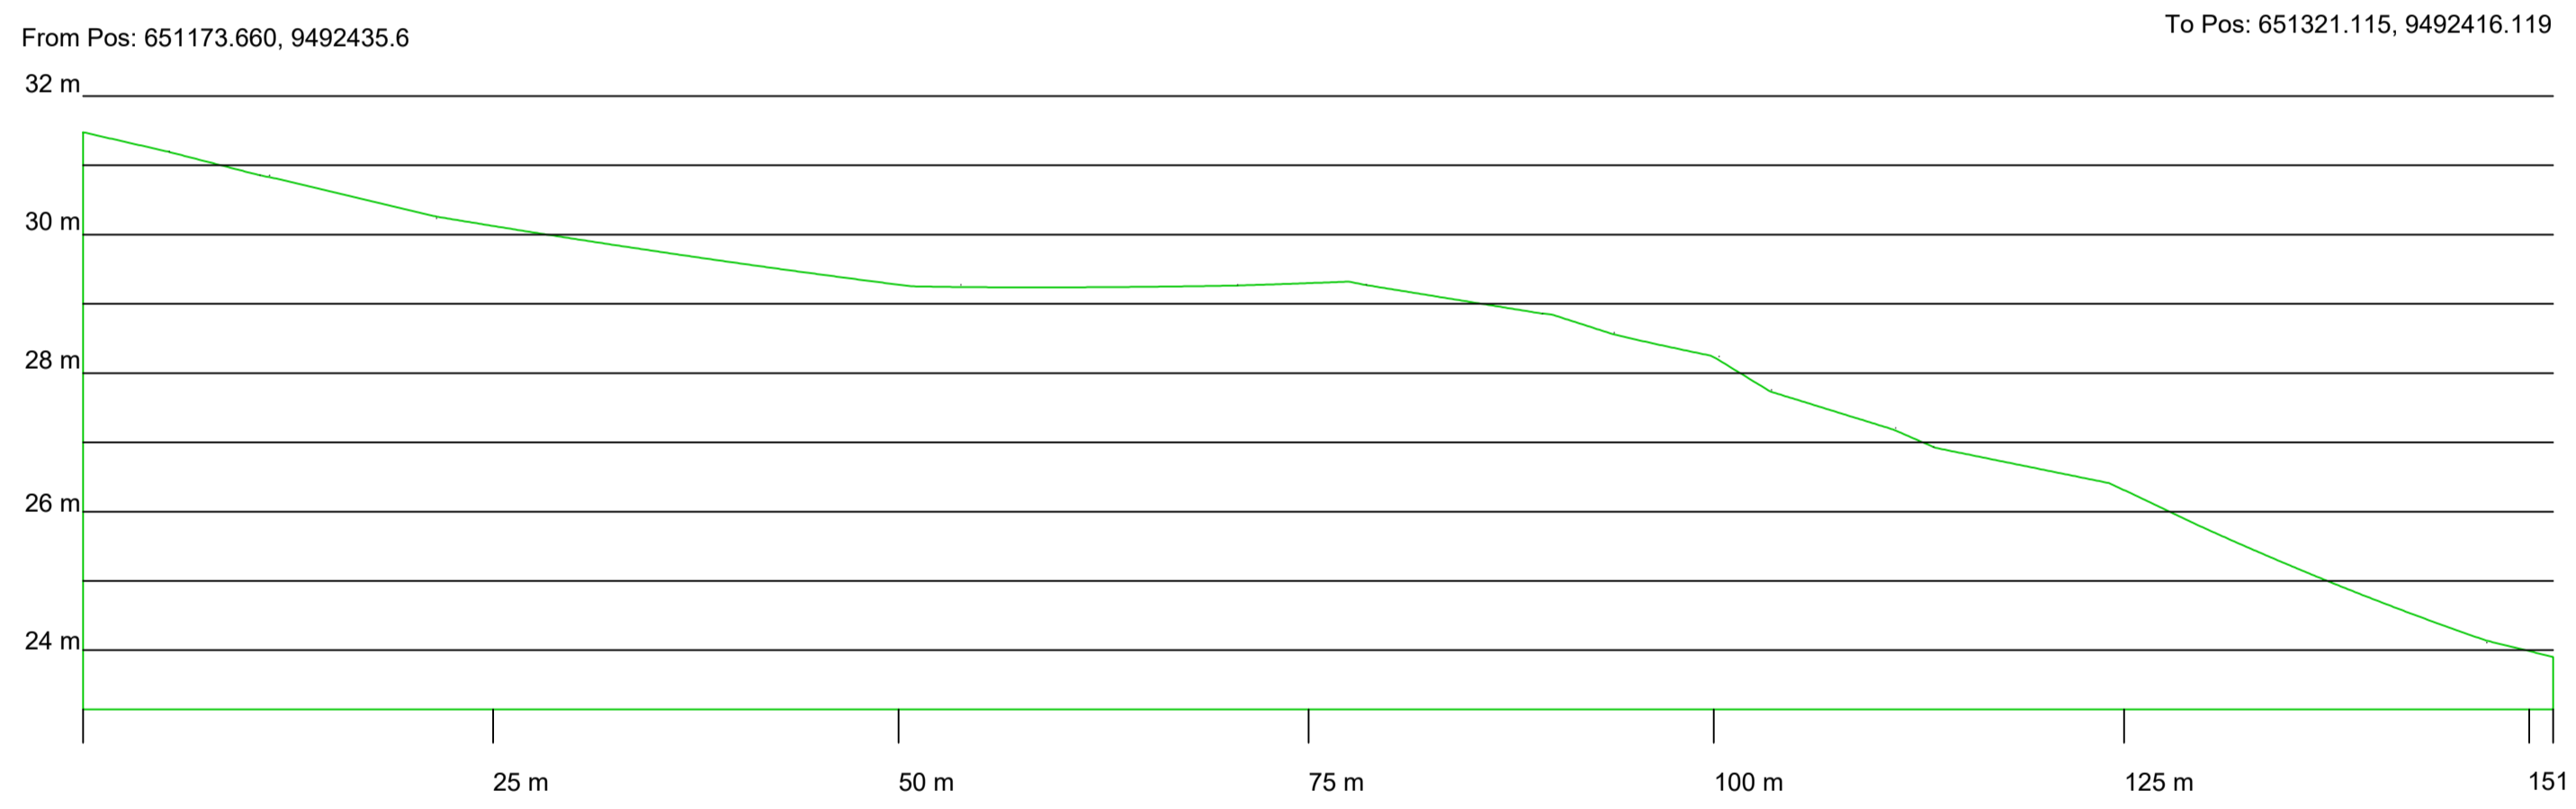

**04 PERFIL LONGITUDINAL**  
ESCALA 1/100 RUA SDO 05

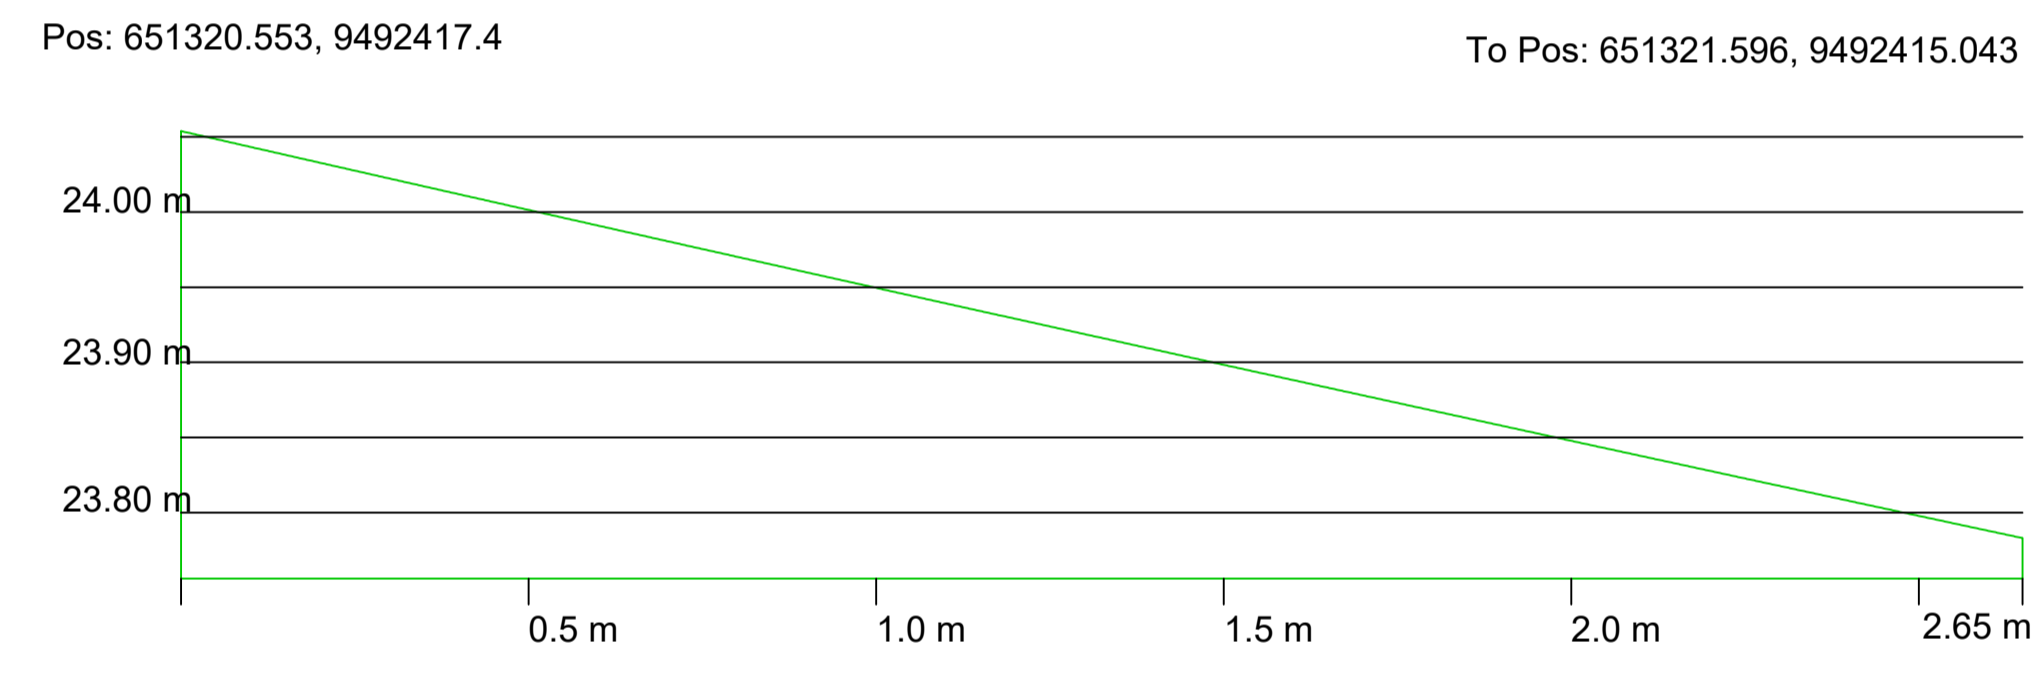


**05 PERFIL TRANSVERSAL FINAL**  
ESCALA 1/50


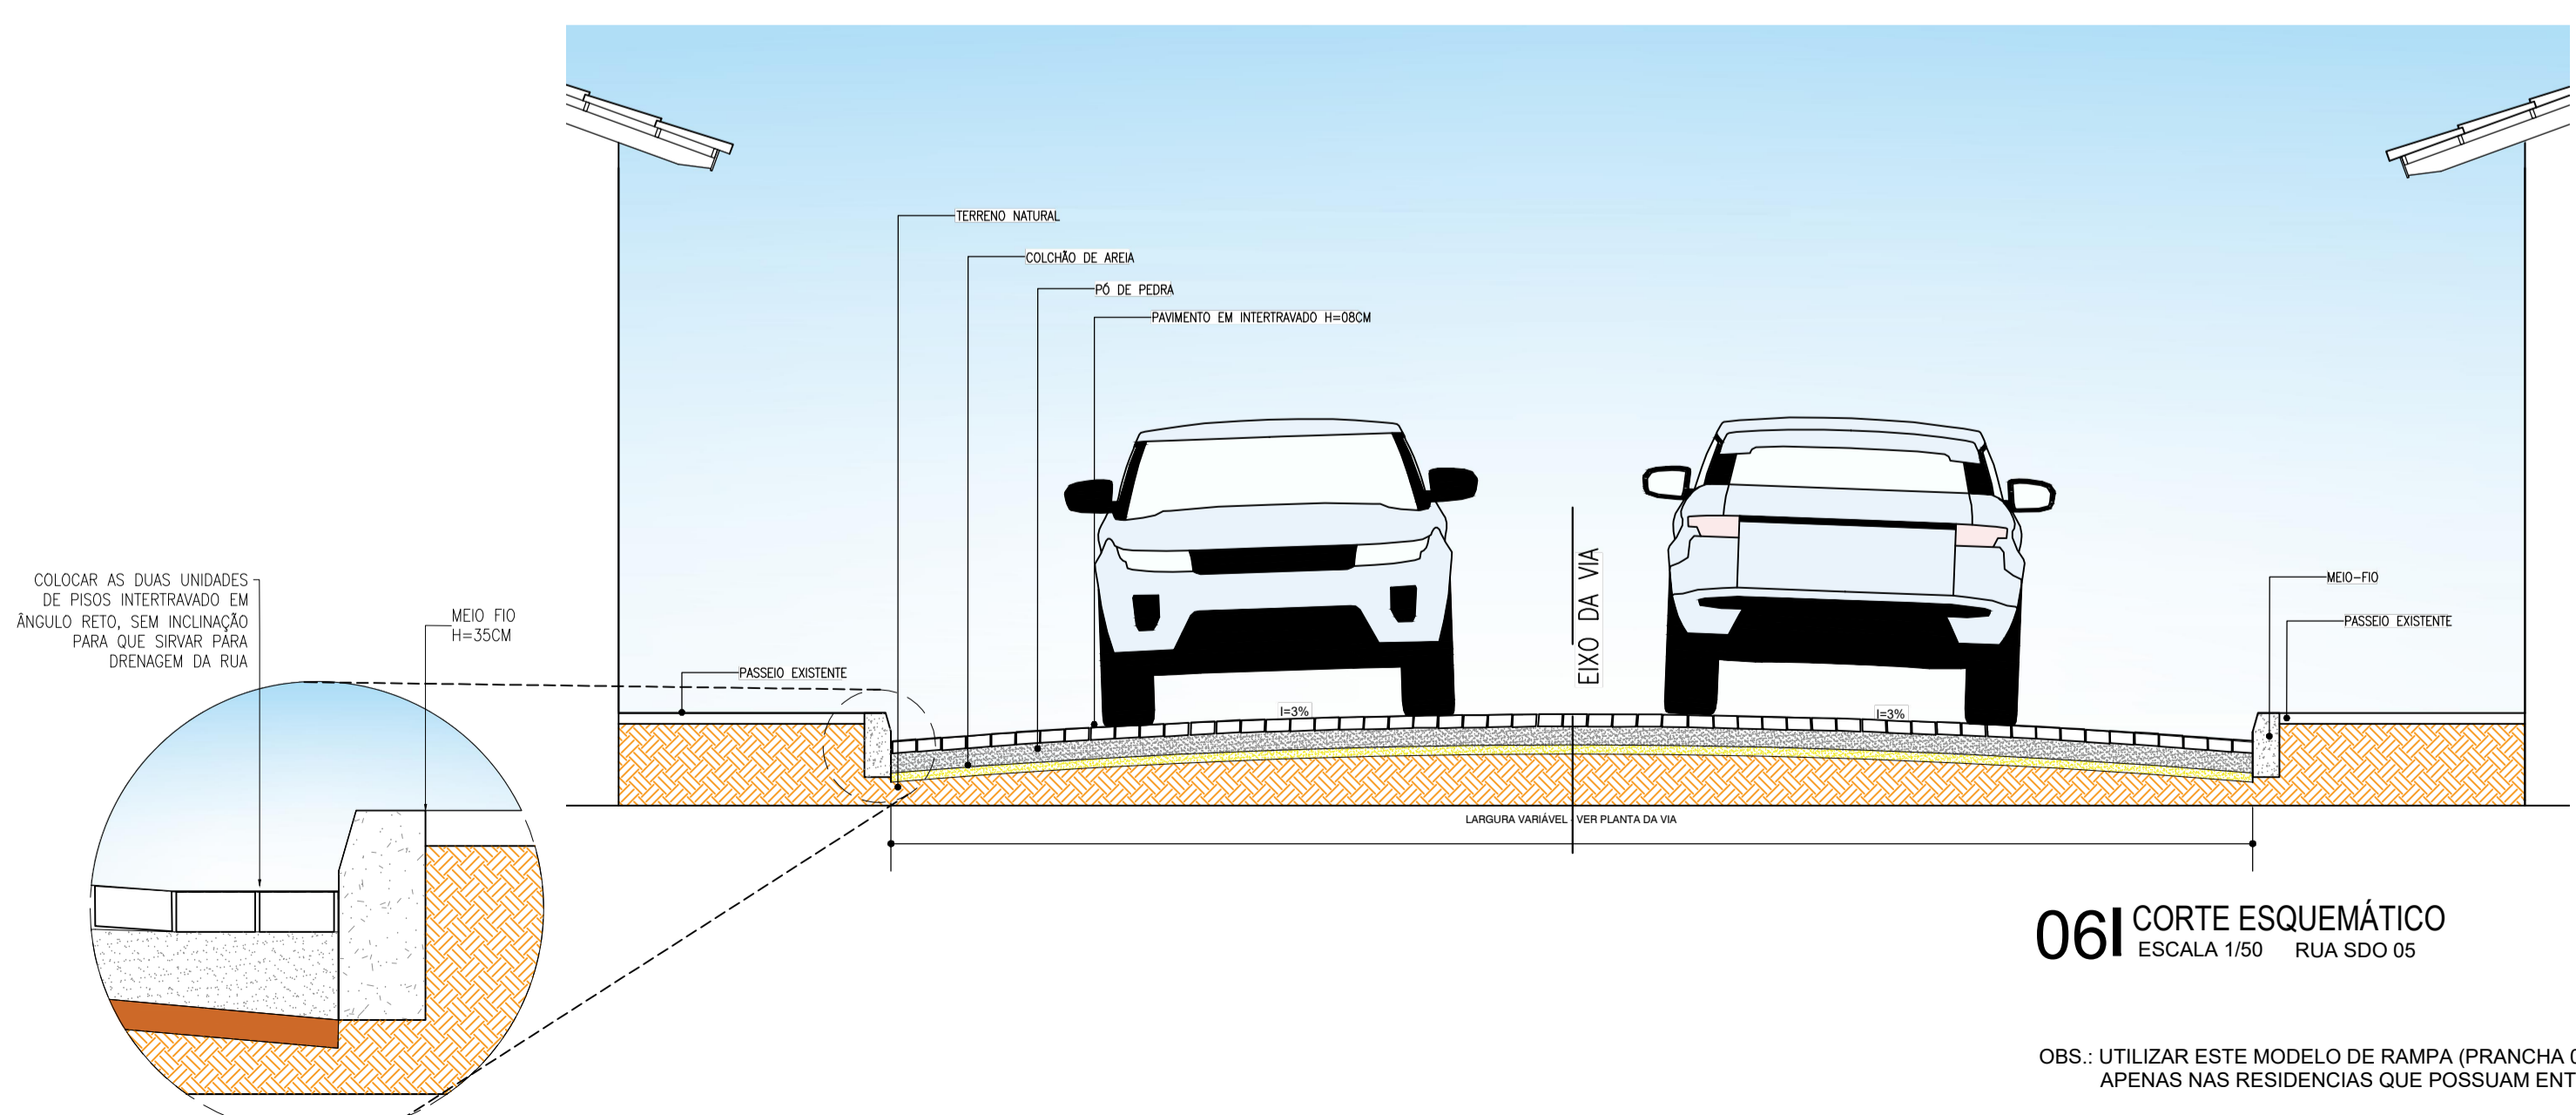


**06 CORTE ESQUEMÁTICO**  
ESCALA 1/50 RUA SDO 05

OBS.: UTILIZAR ESTE MODELO DE RAMPA (PRANCHA 01) PARA ENTRADA DE GARAGENS CASO NECESSÁRIO, APENAS NAS RESIDÊNCIAS QUE POSSUAM ENTRADA PARA VEÍCULOS.

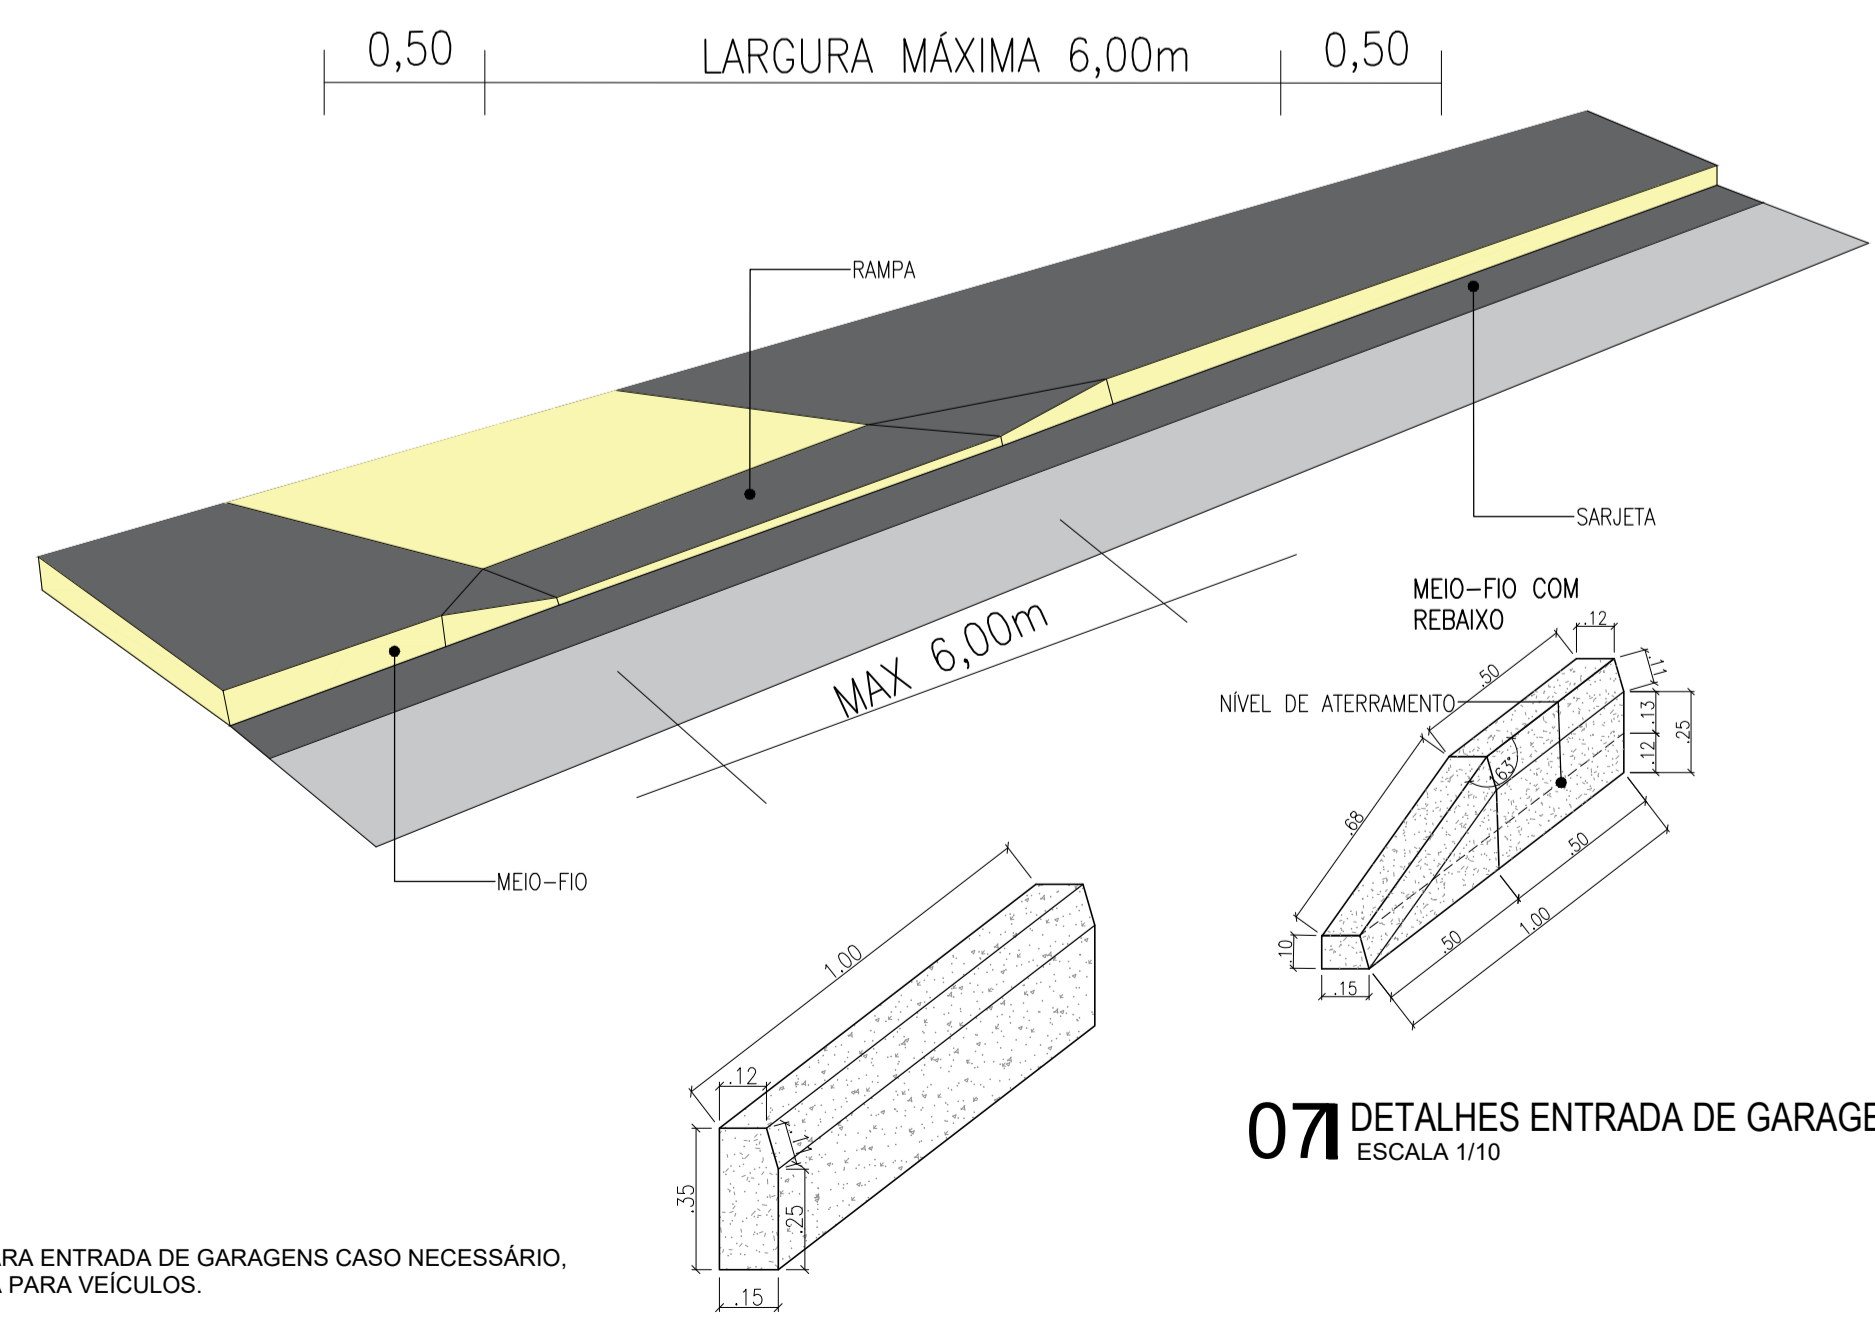

**07 DETALHES ENTRADA DE GARAGENS**  
ESCALA 1/10

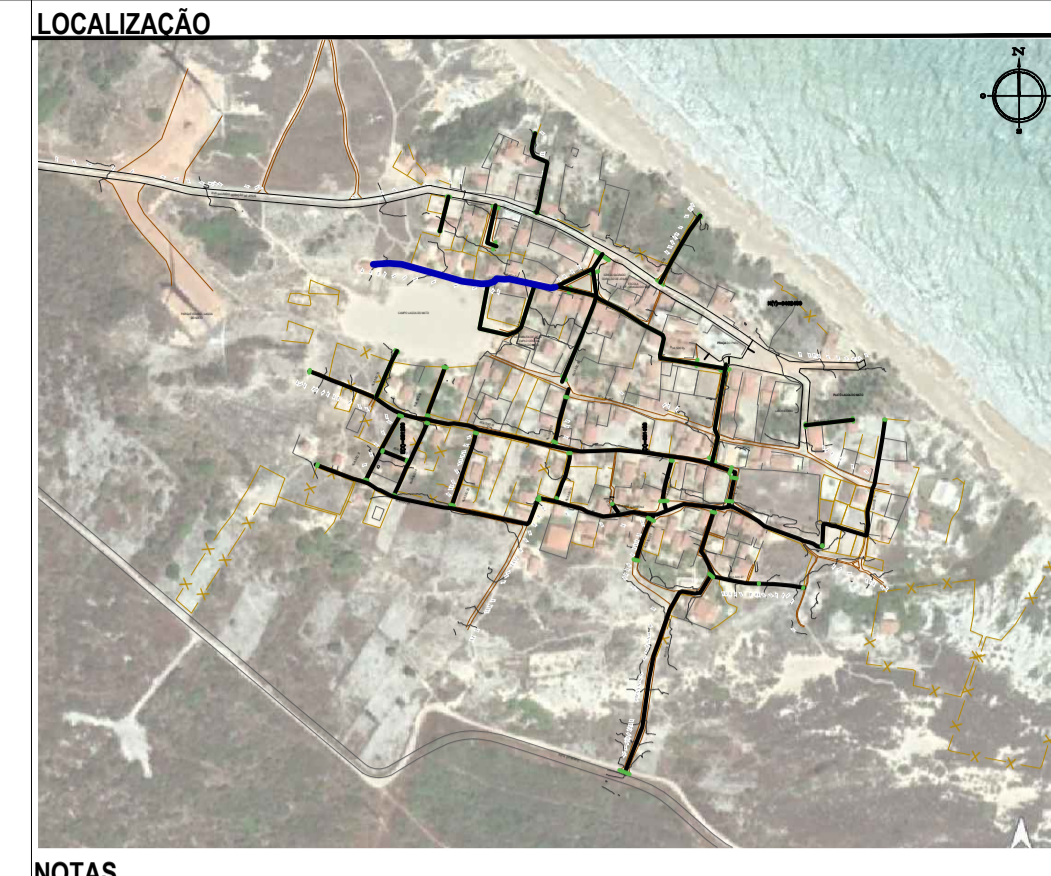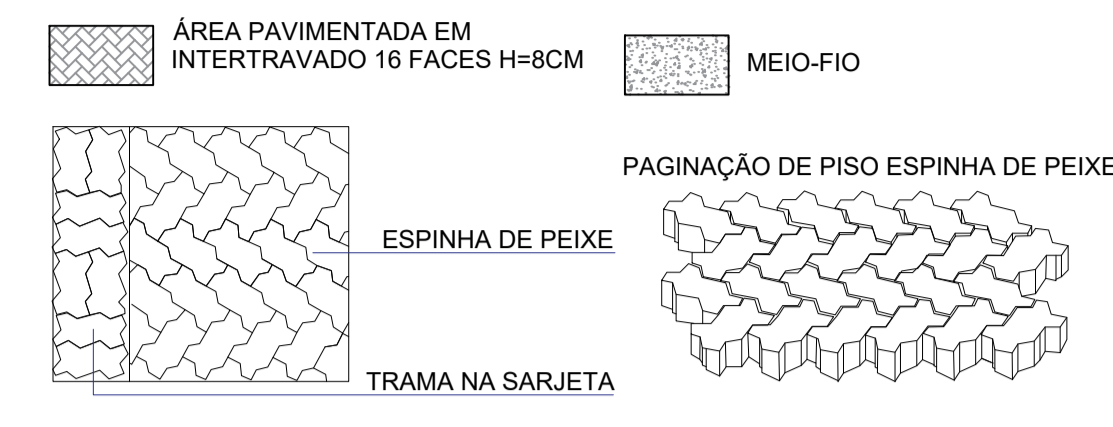

**NOTAS**  
SISTEMA DE COORDENADAS - SIRGAS (SIRGAS 2000)  
MERIDIANO CENTRAL - 39° W GR.  
PROJEÇÃO UNIVERSAL DE MERCATOR (UTM) - ZONA 24M

- LEGENDA - EM PLANTA**
- MEIO-FIO EXISTENTE
  - TRECHO SEM PAVIMENTO
  - PAVIMENTAÇÃO ASFÁLTICA
  - MEIO-FIO PROJETADO
  - CERCA
  - PROJEÇÃO COBERTA/EDIFICAÇÃO
  - TRECHO PROJETADO
  - CURVA DE NÍVEL
  - POSTE
  - MURO
  - ALINHAMENTO (ESTACAS)
  - SENTIDO DA ÁGUA
  - VEGETAÇÃO

- LEGENDA - EM PERFIL**
- TERRENO NATURAL - PERFIL LONGITUDINAL
  - TERRENO PROJETADO - PERFIL LONGITUDINAL

RUA	ÁREA(m²)
RUA SDO 05	292,19

MEIO-FIO	PERIMETRO(m)
RUA SDO 05	309,59

- SINALIZAÇÃO HORIZONTAL**
- LINHA DUPLA CONTÍNUA
  - LINHA DE RETENÇÃO (MARCA TRANSV.)
  - PARE SINAL DE PARE

**ASSINATURAS E APROVAÇÃO**

PROJETISTA: \_\_\_\_\_ PROPRIETÁRIO: \_\_\_\_\_

THIAGO PEREIRA GOMES  
ENGENHEIRO CIVIL

APROVAÇÃO

\_\_\_\_\_

PREFEITURA MUNICIPAL DE ARACATI

PREFEITURA MUNICIPAL DE ARACATI

OBRA: PAVIMENTAÇÃO EM INTERTRAVADO NA LOCALIDADE DE LAGOA DO MATO

PROJETO: PAVIMENTAÇÃO EM INTERTRAVADO NA LOCALIDADE DE LAGOA DO MATO

IDENTIFICAÇÃO DOS DESENHOS:

01. PLANTA BAIXA  
02. PERFIL LONGITUDINAL  
03. CORTE ESQUEMÁTICO  
04. DETALHES ENTRADA DE GARAGENS

LOCAL: RUA SDO 05 LAGOA DO MATO - ARACATICE DATA: FEVEREIRO/2023 PRANCHA: 06/28

DESENHO: ELIANA MEDEIROS ESCALA: INDICADA