
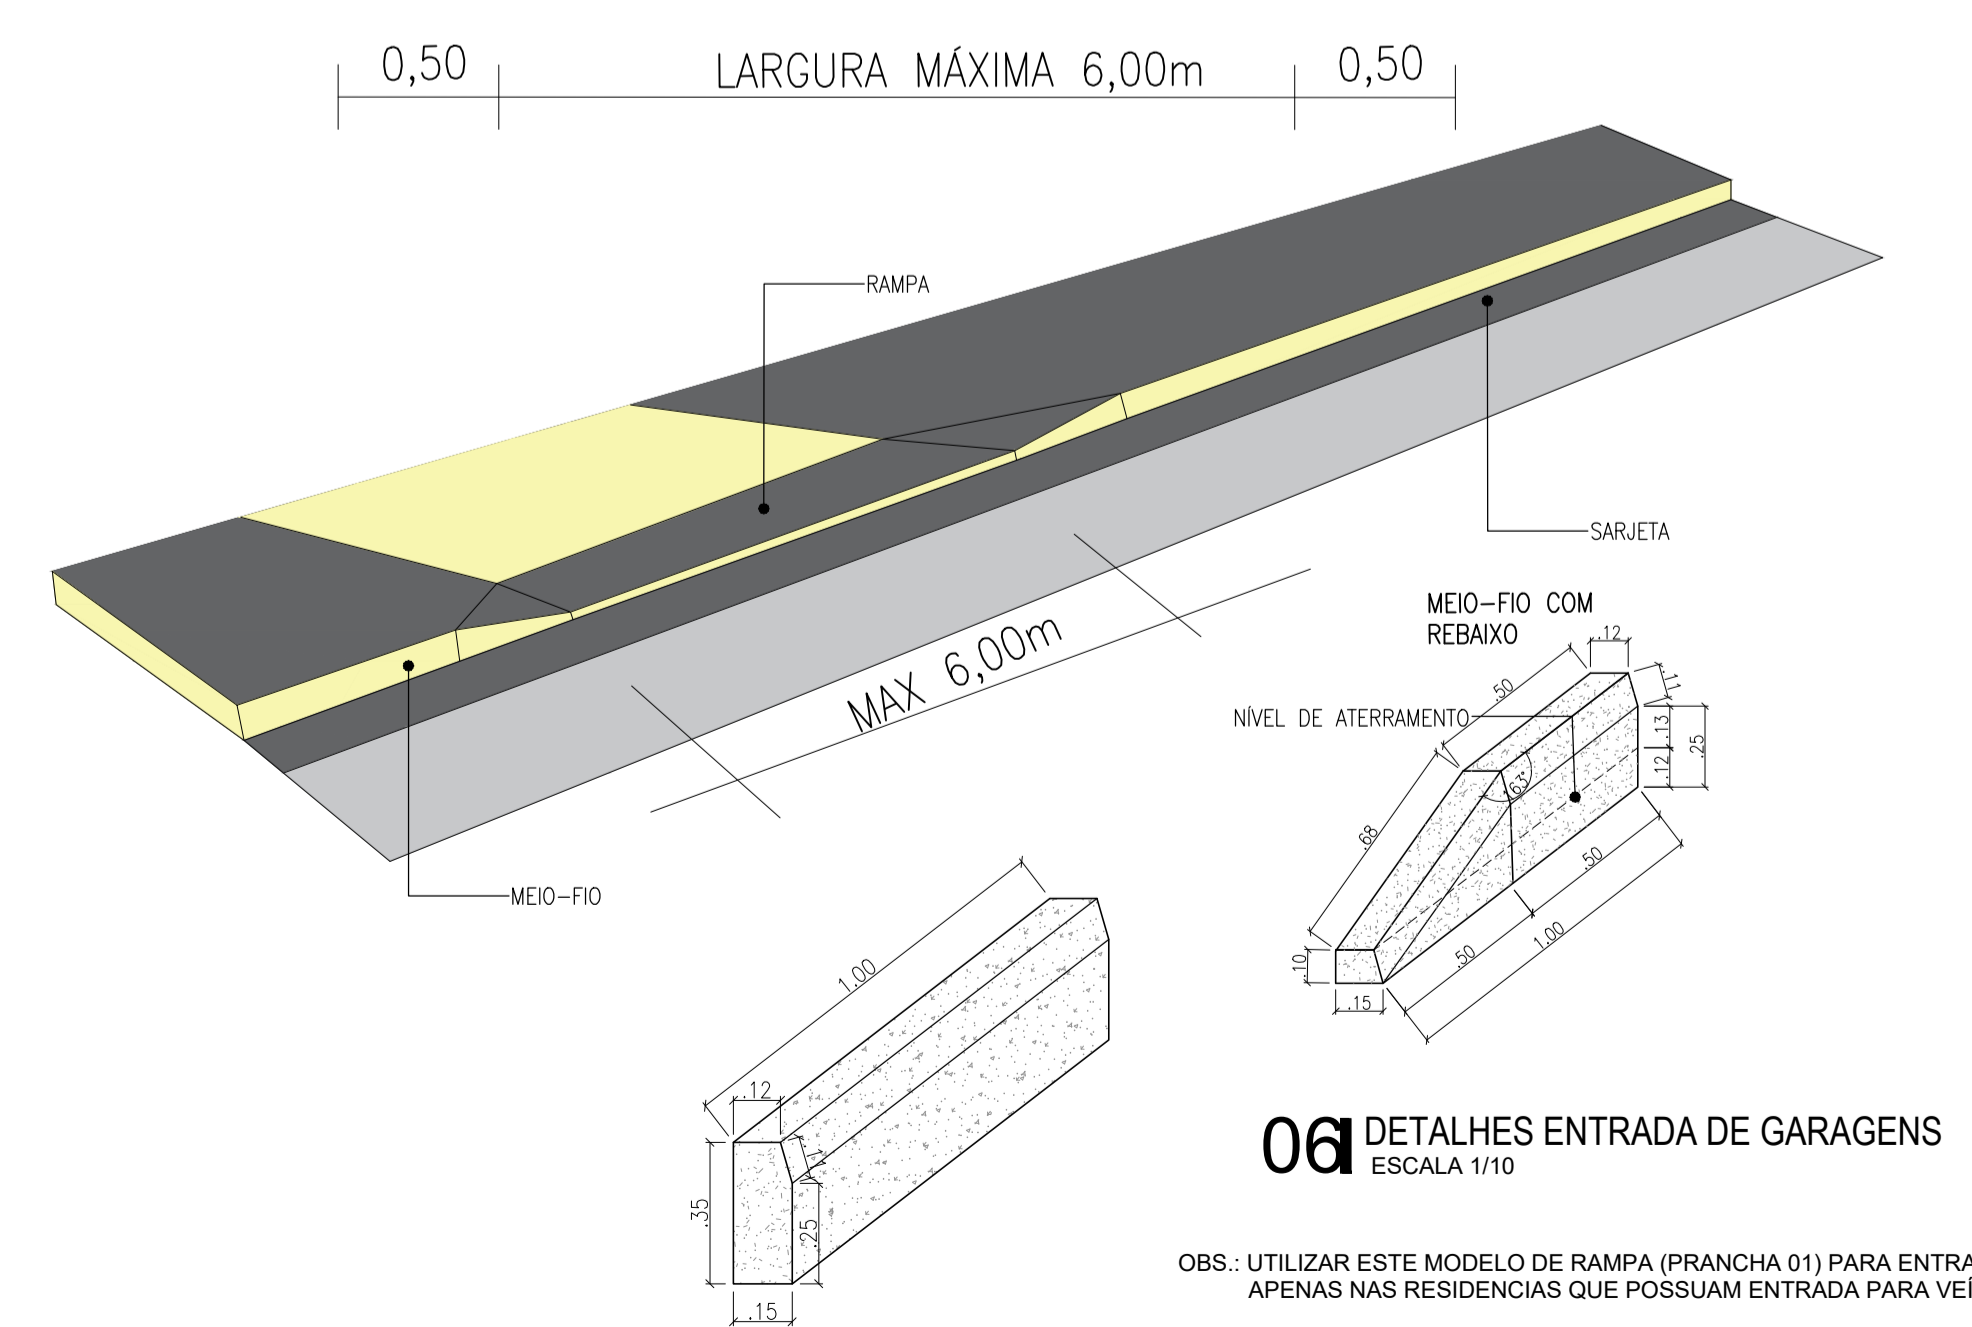



01 PLANTA BAIXA - SEÇÃO 01  
ESCALA 1/100 RUA SDO 25

02 PLANTA BAIXA - SEÇÃO 02  
ESCALA 1/100 RUA SDO 25

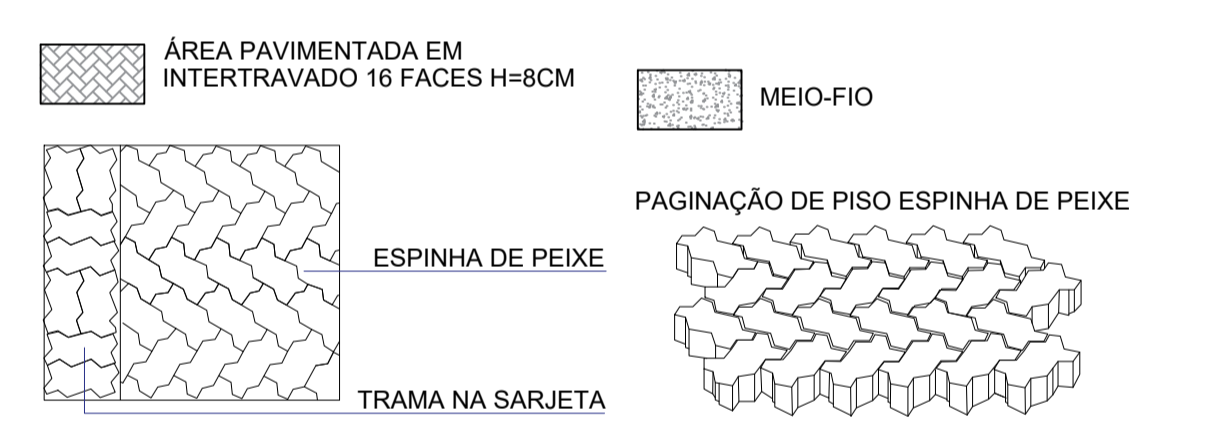


06 DETALHES ENTRADA DE GARAGENS  
ESCALA 1/10


OBS.: UTILIZAR ESTE MODELO DE RAMPA (PRANCHA 01) PARA ENTRADA DE GARAGENS CASO NECESSÁRIO, APENAS NAS RESIDÊNCIAS QUE POSSUAM ENTRADA PARA VEÍCULOS.

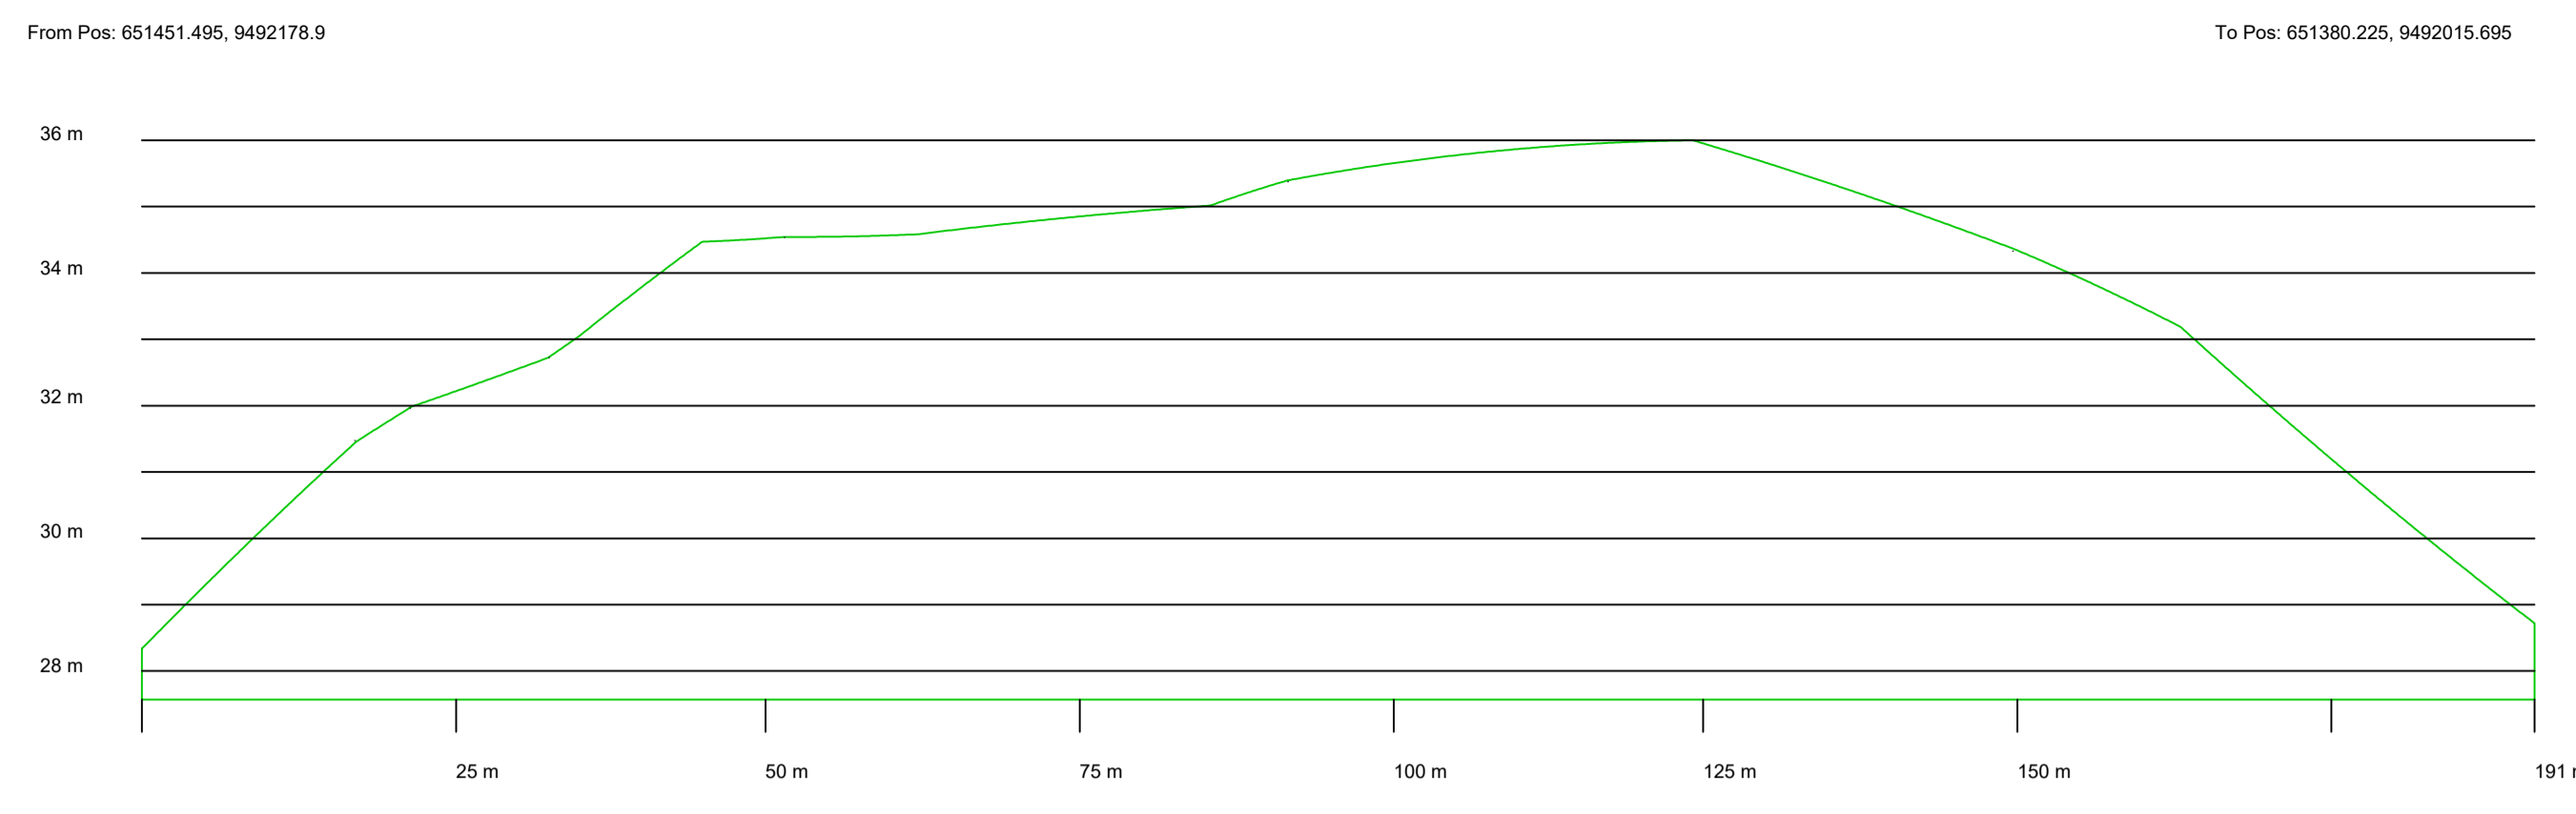


03 PERFIL LONGITUDINAL  
ESCALA 1/100 RUA SDO 25

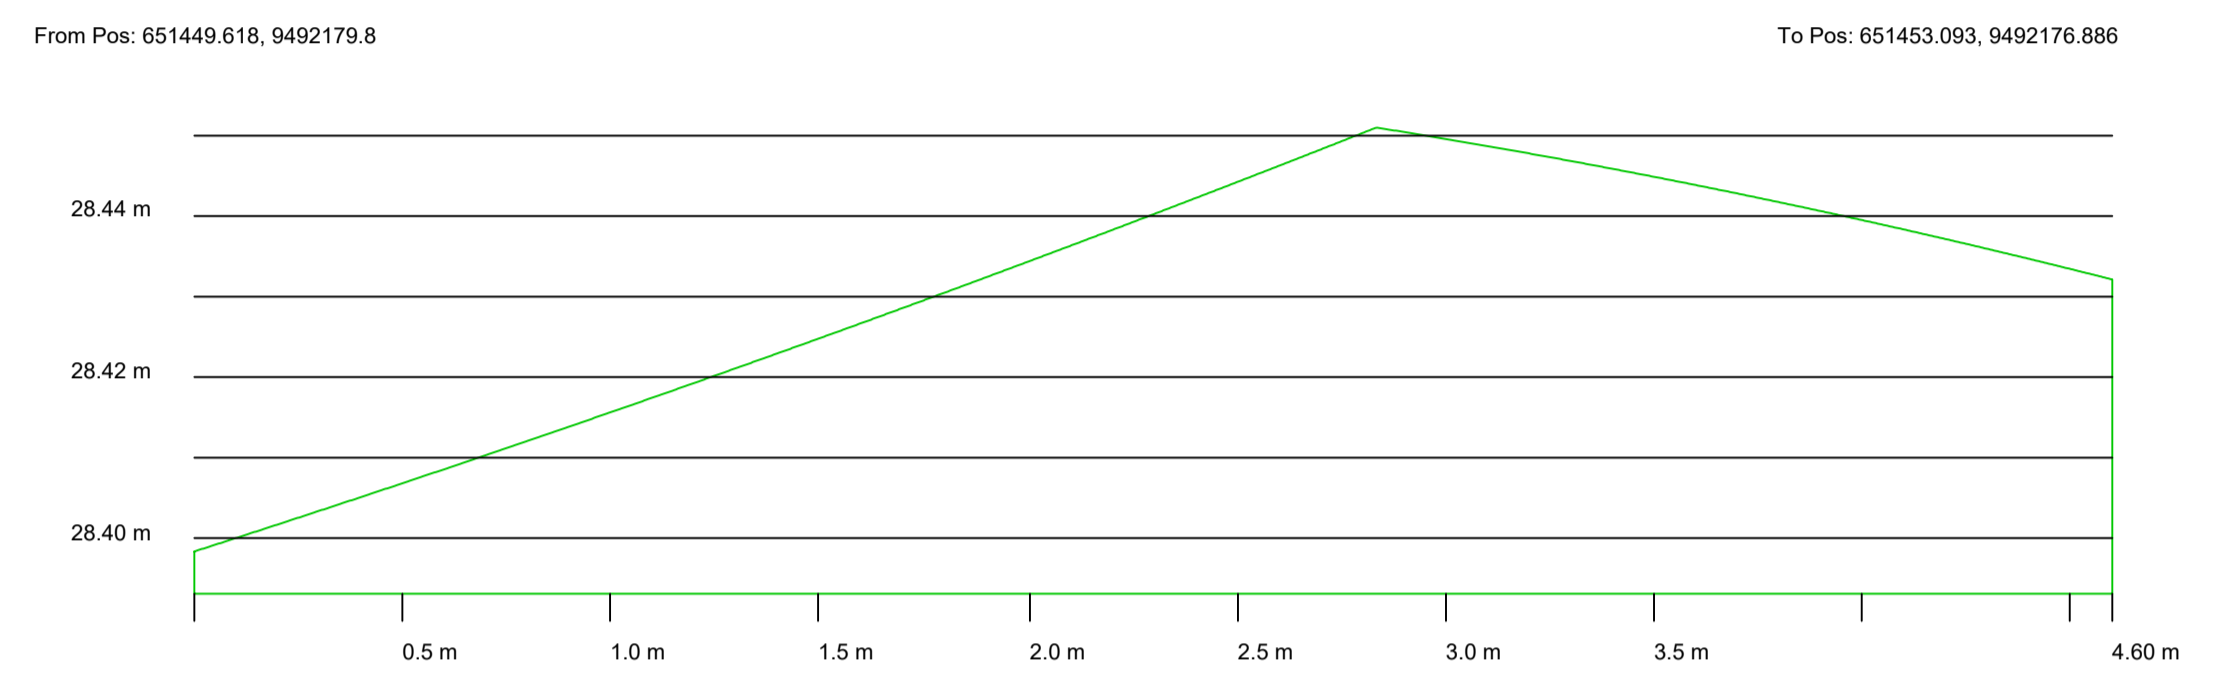


04 PERFIL TRANSVERSAL INICIAL  
ESCALA 1/25 RUA SDO 25

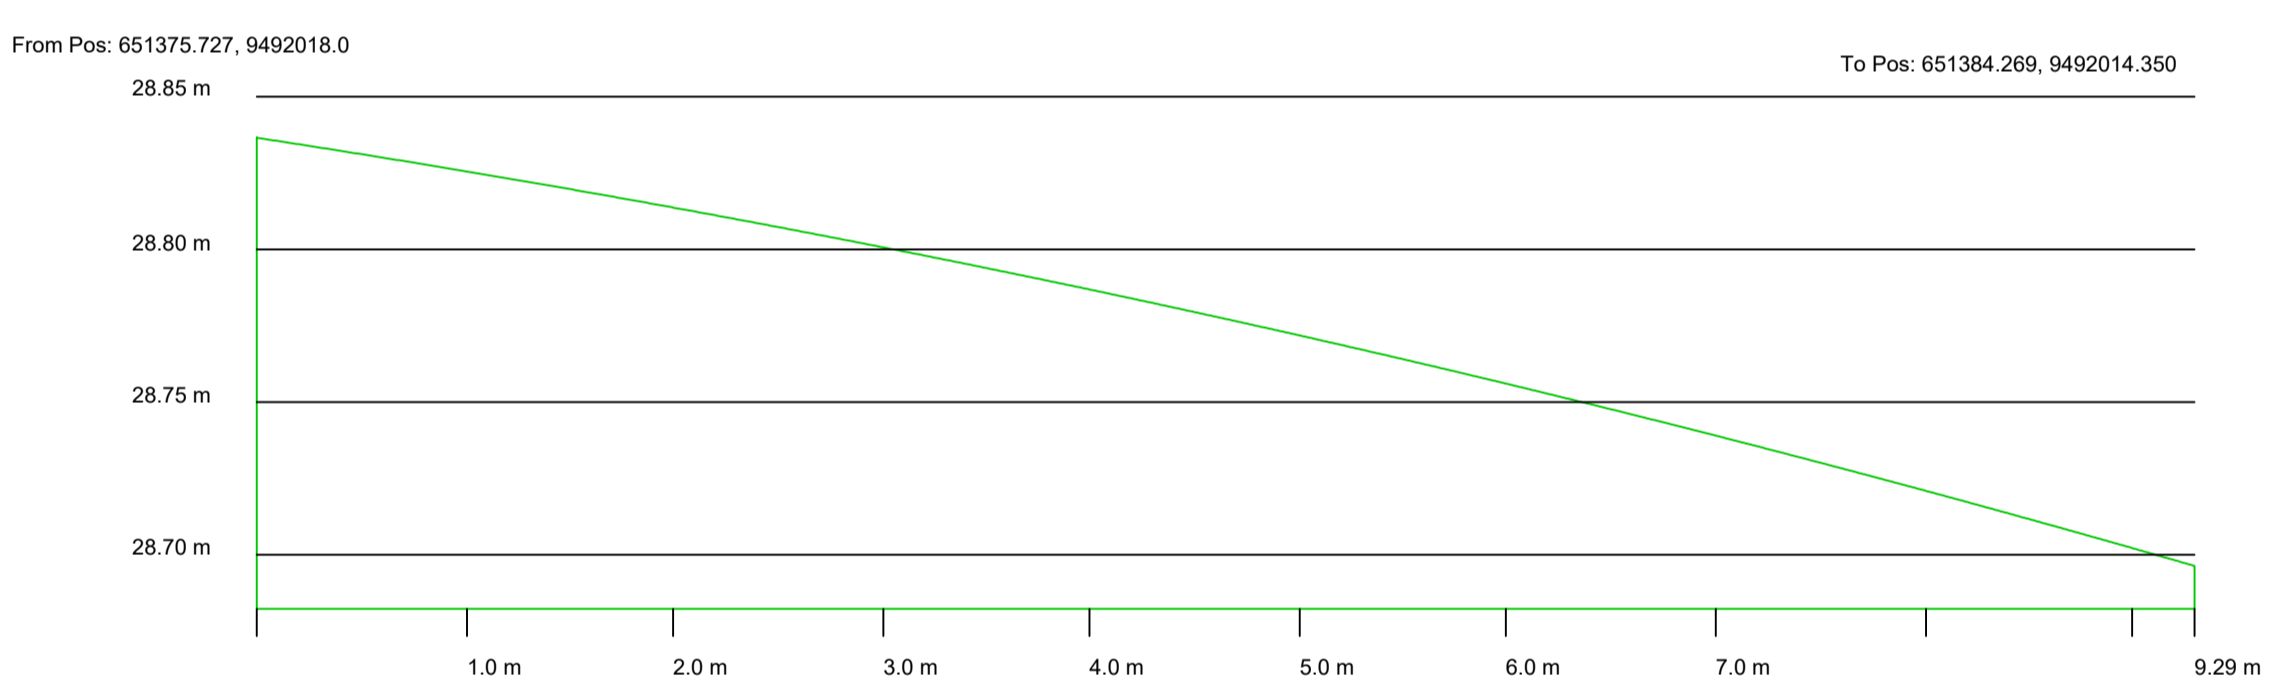

05 PERFIL TRANSVERSAL FINAL  
ESCALA 1/50

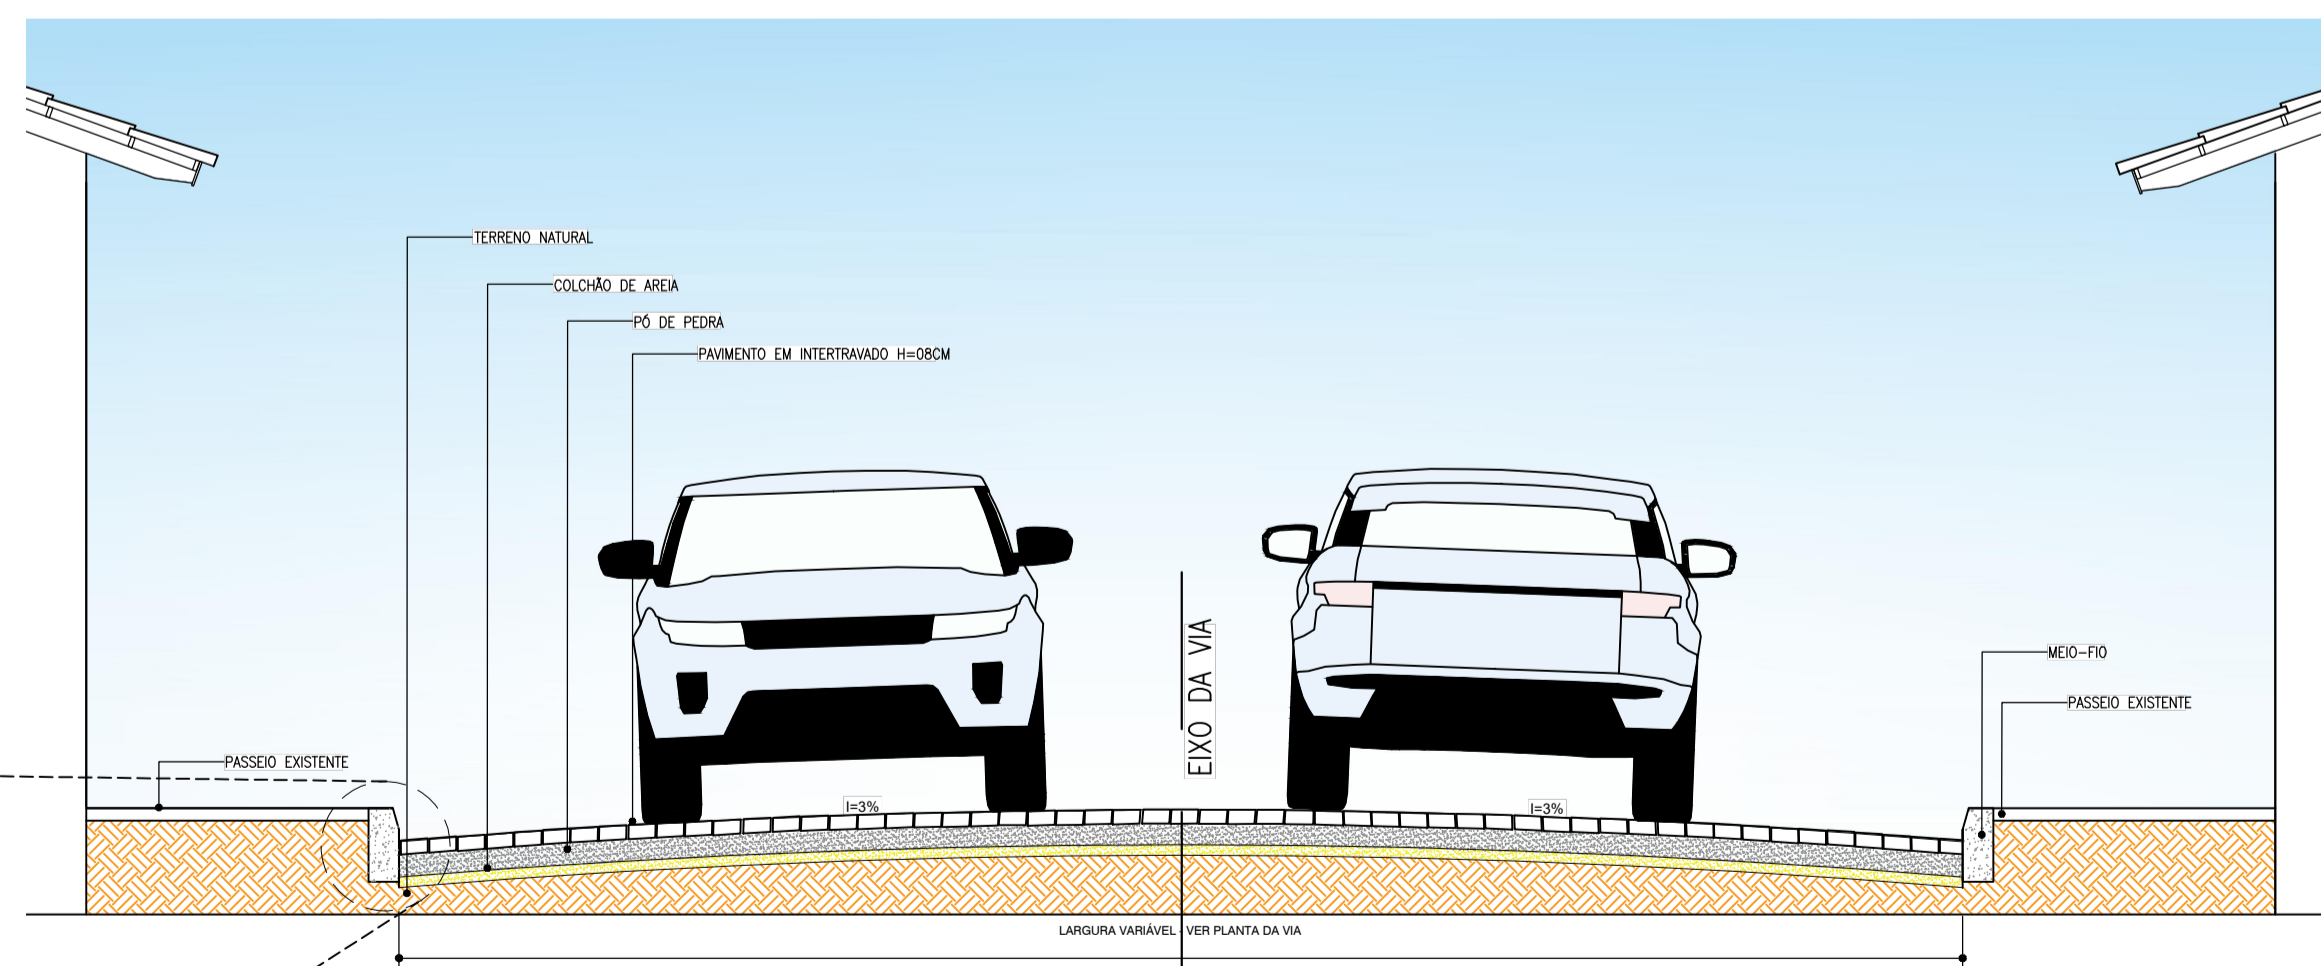

07 CORTE ESQUEMÁTICO  
ESCALA 1/50 RUA SDO 25

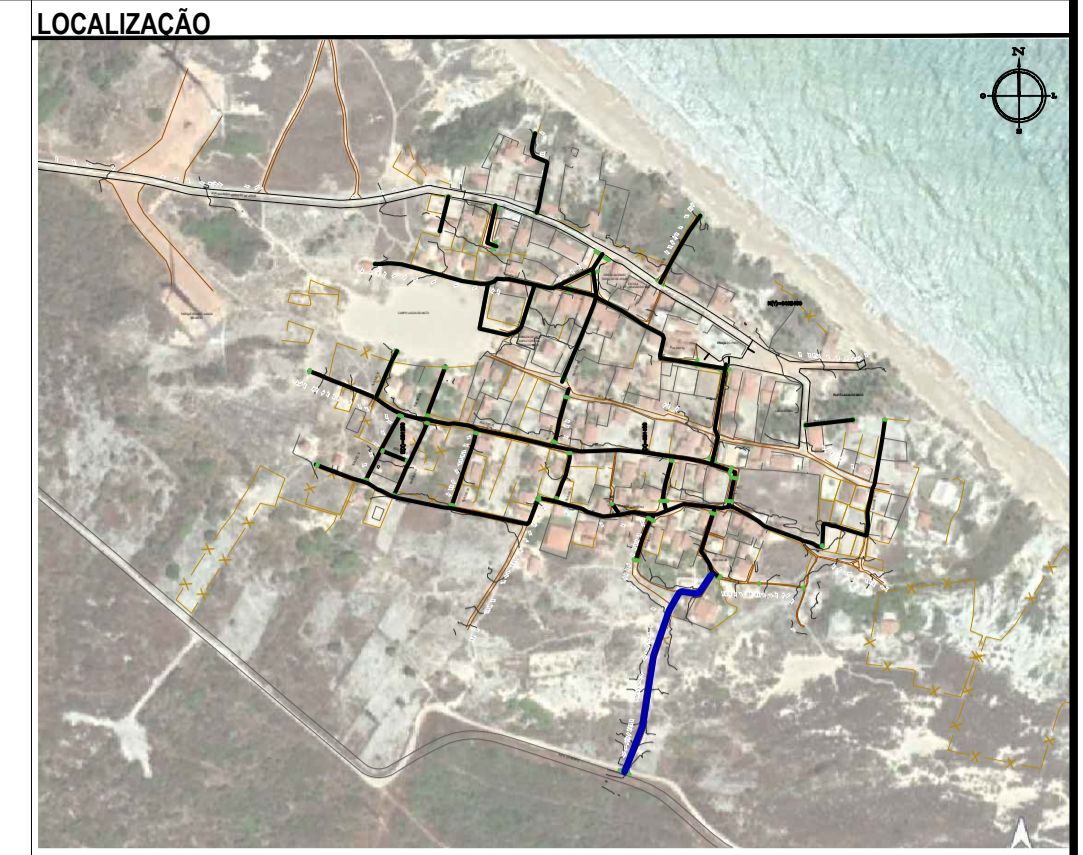

LOCALIZAÇÃO  
SISTEMA DE COORDENADAS - SIRGAS (SIRGAS 2000)  
MERIDIANO CENTRAL - 39° W GR.  
PROJEÇÃO UNIVERSAL DE MERCATOR (UTM) - ZONA 24M

- NOTAS
- LEGENDA - EM PLANTA
- MEIO-FIO EXISTENTE
  - TRECHO SEM PAVIMENTO
  - PAVIMENTAÇÃO ASFÁLTICA
  - MEIO-FIO PROJETADO
  - CERCA
  - PROJEÇÃO COBERTA/EDIFICAÇÃO
  - TRECHO PROJETADO
  - CURVA DE NÍVEL
  - POSTE
  - MURO
  - ALINHAMENTO (ESTACAS)
  - SENTIDO DA ÁGUA
  - VEGETAÇÃO

- LEGENDA - EM PERFIL
- TERRENO NATURAL - PERFIL LONGITUDINAL
  - TERRENO PROJETADO - PERFIL LONGITUDINAL

RUA	ÁREA(m²)
RUA SDO 25	830,98

MEIO-FIO	PERÍMETRO(m)
RUA SDO 25	399,09

- SINALIZAÇÃO HORIZONTAL
- LINHA DUPLA CONTÍNUA
  - LINHA DE RETENÇÃO (MARCA TRANSV.)
  - PARE SINAL DE PARE

ASSINATURAS E APROVAÇÃO

PROJETISTA: THIAGO PEREIRA GOMES  
ENGENHEIRO CIVIL

PROPRIETÁRIO:

APROVAÇÃO

PREFEITURA MUNICIPAL DE ARACATI

PROPRIETÁRIO: PREFEITURA MUNICIPAL DE ARACATI

OBRA: PAVIMENTAÇÃO EM INTERTRAVADO NA LOCALIDADE DE LAGOA DO MATO

PROJETO: PAVIMENTAÇÃO EM INTERTRAVADO NA LOCALIDADE DE LAGOA DO MATO

IDENTIFICAÇÃO DOS DESENHOS:

01. PLANTA BAIXA  
02. PERFIL LONGITUDINAL  
03. CORTE ESQUEMÁTICO  
04. DETALHES ENTRADA DE GARAGENS

LOCAL: RUA SDO 25 LAGOA DO MATO - ARACATICE

DATA: FEVEREIRO/2023

PRANCHA: 26/28

DESENHO: FRANCISCO JOSÉ CUNHA DOS SANTOS

ESCALA: INDICADA